



Comune di Baiano

Provincia di Avellino



Piano di Eliminazione delle Barriere Architettoniche

PROGETTO - AMBITO 1

Progettista:
arch. Giovanni Spizuoco


Collaboratori:
arch. Valentina Russo - arch. Martina Violante

Via Duomo, 5 - 80035 Nola (NA) - +393388300835 - spizuoco.architettura@gmail.com


Codice elaborato	Data	Formato	Scala
P2.2	26.09.2023	A3	



17. Corso Garibaldi

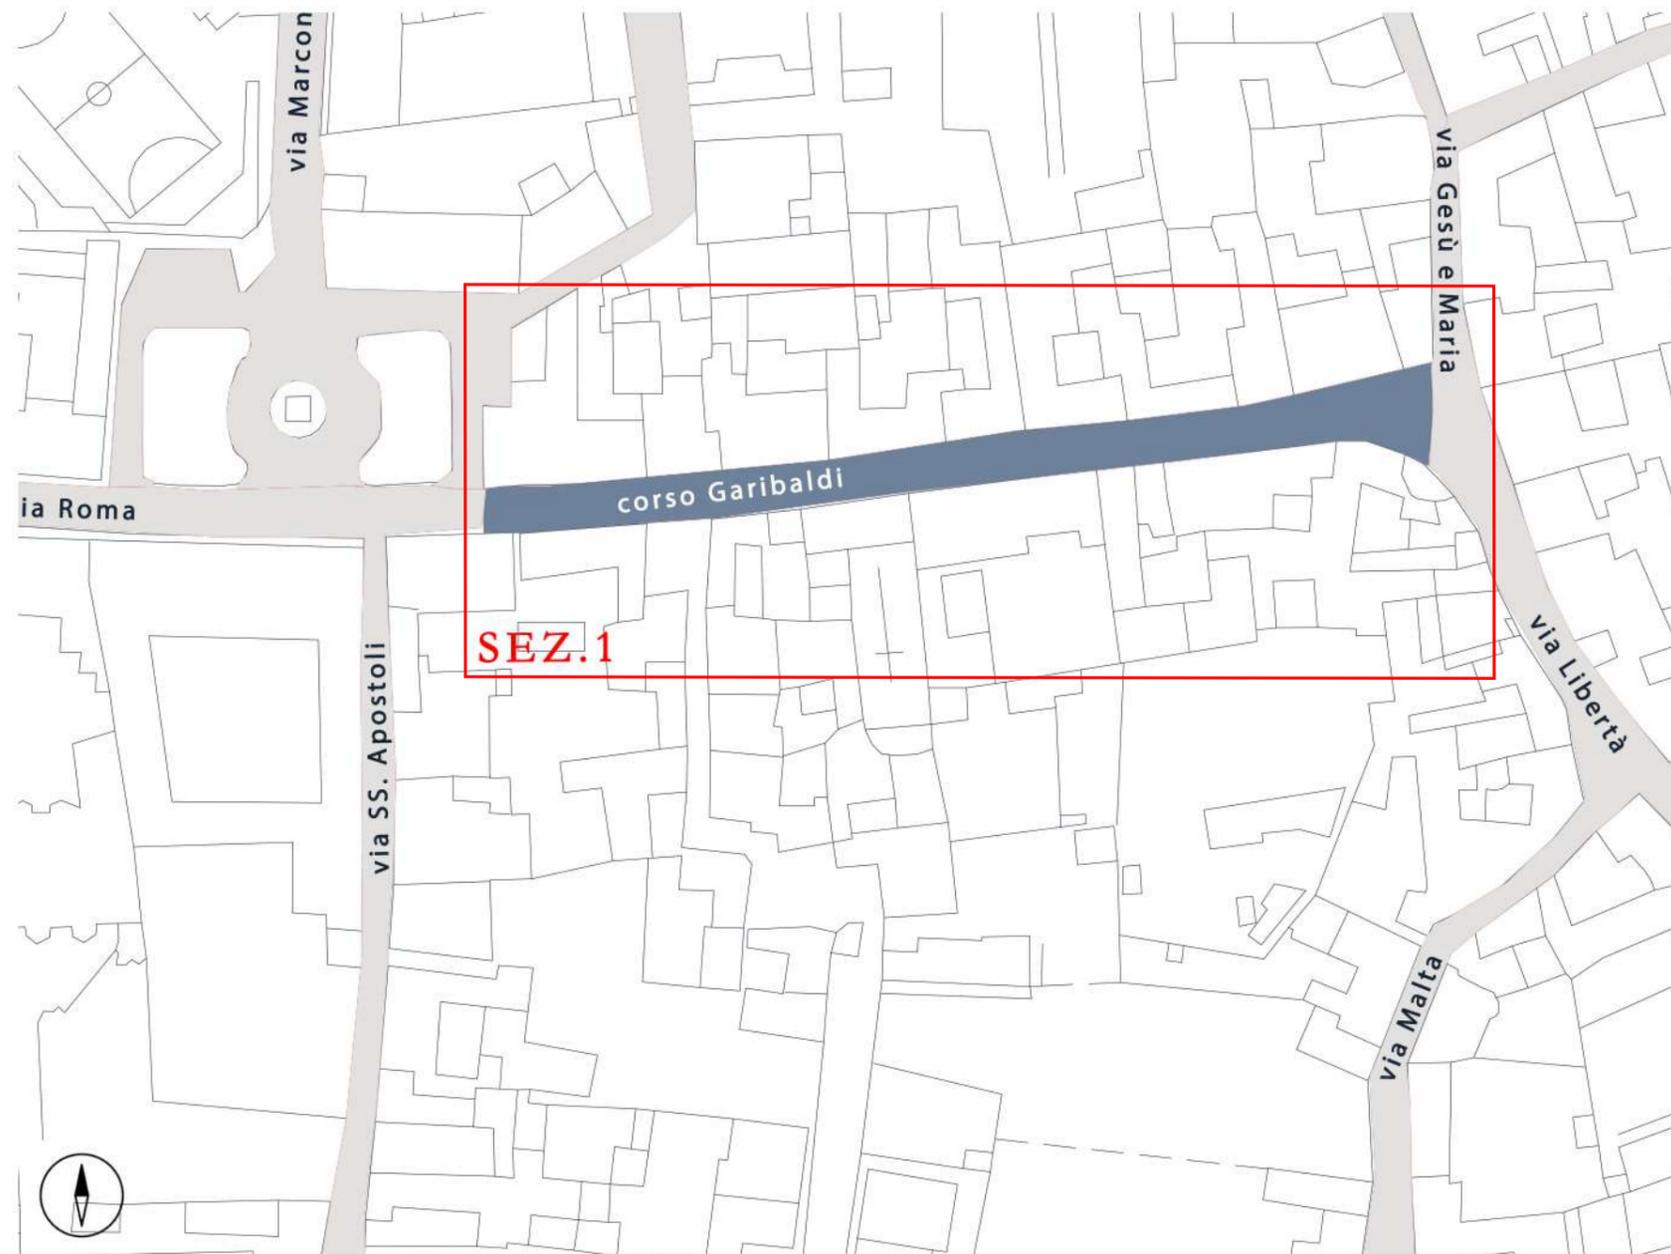


17. Corso Garibaldi

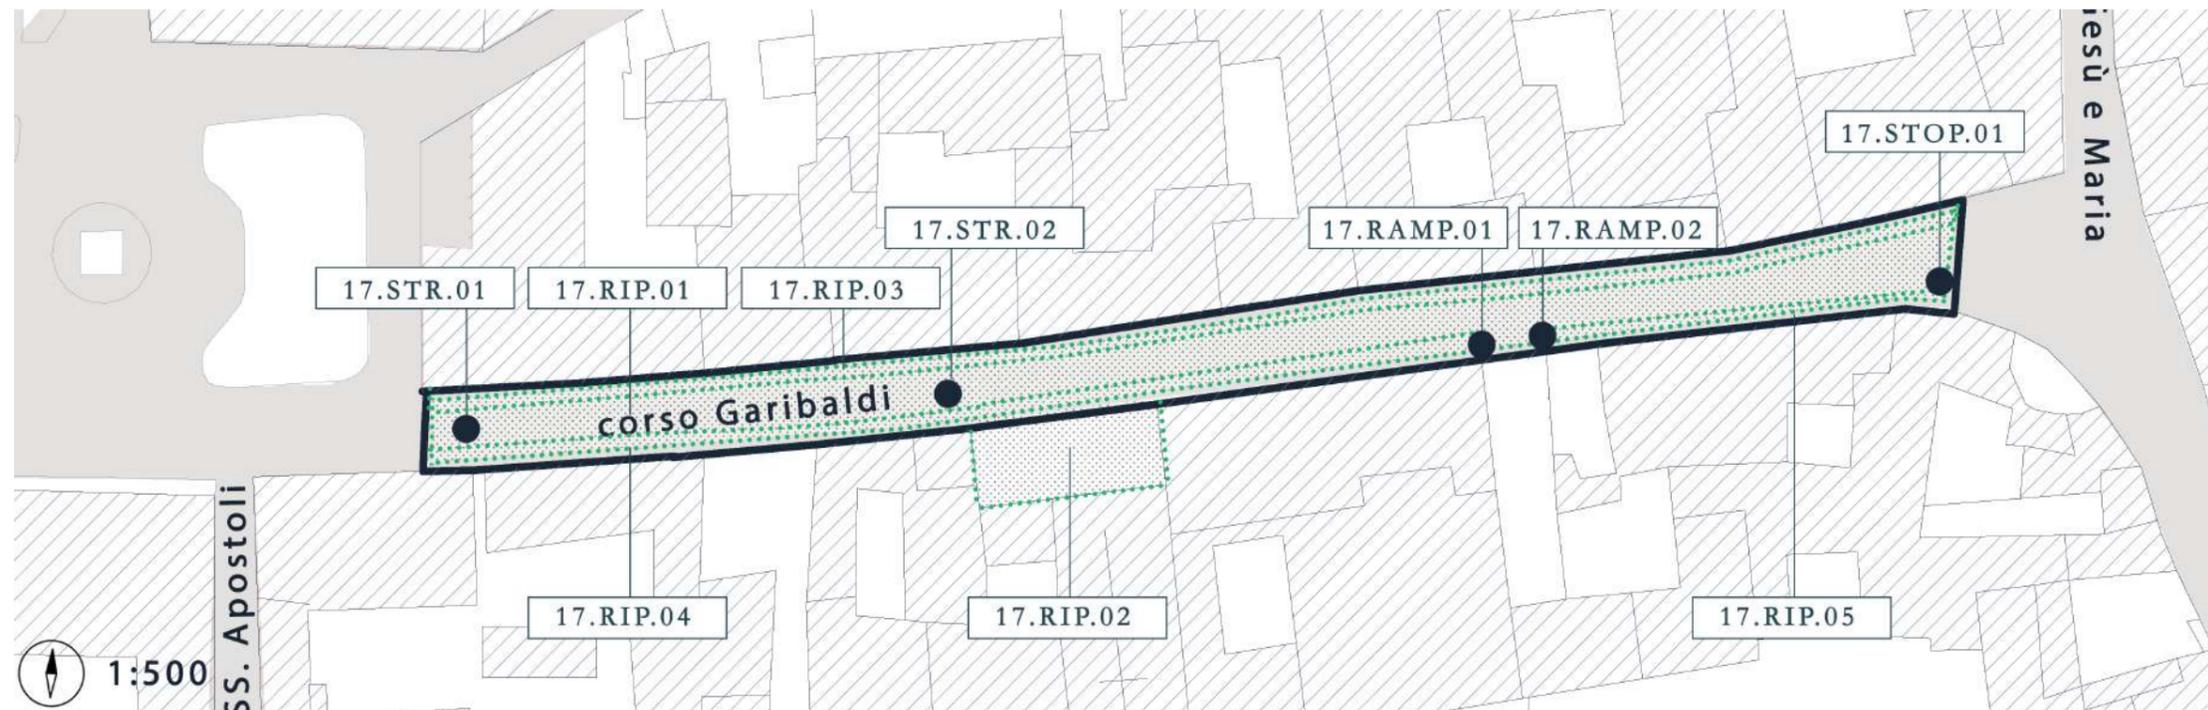


N.	CODICE	DESCRIZIONE INTERVENTO (ubicazione / tipologia di barriera / intervento previsto)	DIMENSIONE		Unità di Misura	Quantità	Costo unitario	Costo totale	
			Larg. (m)	Lung. (m)					
	17.RIP.01	Corso Garibaldi / discontinuità pavimentazione in basoli / sostituzione puntuale degli elementi dissestati ed eventuale sigillatura dei giunti deteriorati	5,00	160,00	mq	800,00	140,00 €	112.000,00 €	
	17.RIP.02	Corso Garibaldi / discontinuità pavimentazione scala in pietra / sostituzione puntuale degli elementi dissestati ed eventuale sigillatura dei giunti deteriorati	2,00	8,00	mq	16,00	140,00 €	2.240,00 €	
	17.RIP.03	Corso Garibaldi / discontinuità pavimentazione marciapiede in blocchi autobloccanti / sostituzione puntuale degli elementi dissestati ed eventuale sigillatura dei giunti deteriorati	0,60	160,00	mq	96,00	140,00 €	13.440,00 €	
	17.RIP.04	Corso Garibaldi / discontinuità pavimentazione marciapiede in blocchi autobloccanti / sostituzione puntuale degli elementi dissestati ed eventuale sigillatura dei giunti deteriorati	0,60	100,00	mq	60,00	140,00 €	8.400,00 €	
	17.RIP.05	Corso Garibaldi / discontinuità pavimentazione marciapiede in blocchi autobloccanti / sostituzione puntuale degli elementi dissestati ed eventuale sigillatura dei giunti deteriorati	0,60	30,00	mq	18,00	140,00 €	2.520,00 €	
	17.STR.01	Corso Garibaldi / assenza strisce pedonali / disegno nuove strisce pedonali a raso incrocio via Roma			a corpo	1,00	95,00 €	95,00 €	
	17.STR.02	Corso Garibaldi / assenza strisce pedonali / disegno nuove strisce pedonali a raso nei pressi della chiesa			a corpo	1,00	95,00 €	95,00 €	
	17.RAMP.01	Corso Garibaldi / assenza rampe di risalita / realizzazione rampa di risalita in blocchi autobloccanti	0,50	0,80	a corpo	1,00	180,00 €	180,00 €	
	17.RAMP.02	Corso Garibaldi / assenza rampe di risalita / realizzazione rampa di risalita in blocchi autobloccanti	0,50	0,80	a corpo	1,00	180,00 €	180,00 €	
	17.STOP.01	Corso Garibaldi / incrocio critico / apposizione segnale di stop orizzontale incrocio via Libertà			a corpo	1,00	95,00 €	95,00 €	
TOTALE								139.245,00 €	

18. Via Alfieri

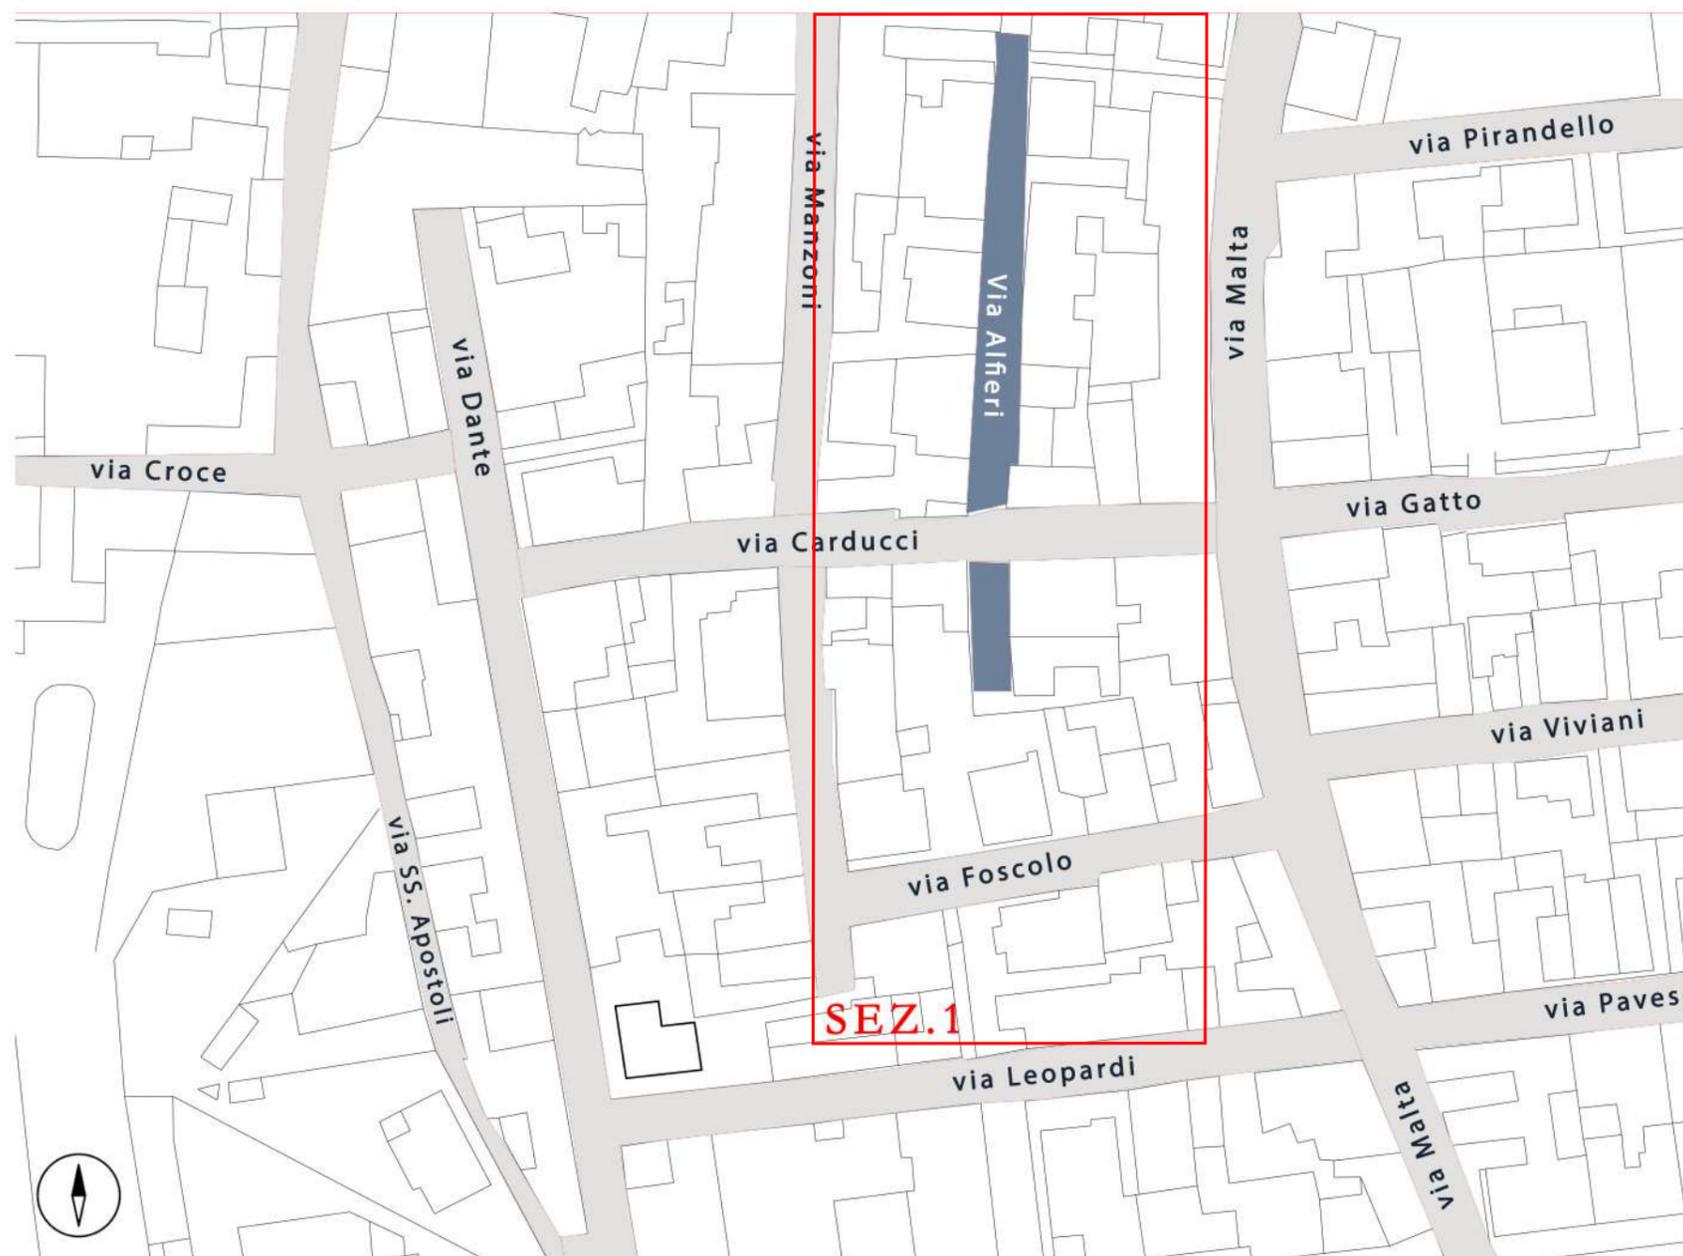

18. Via Alfieri

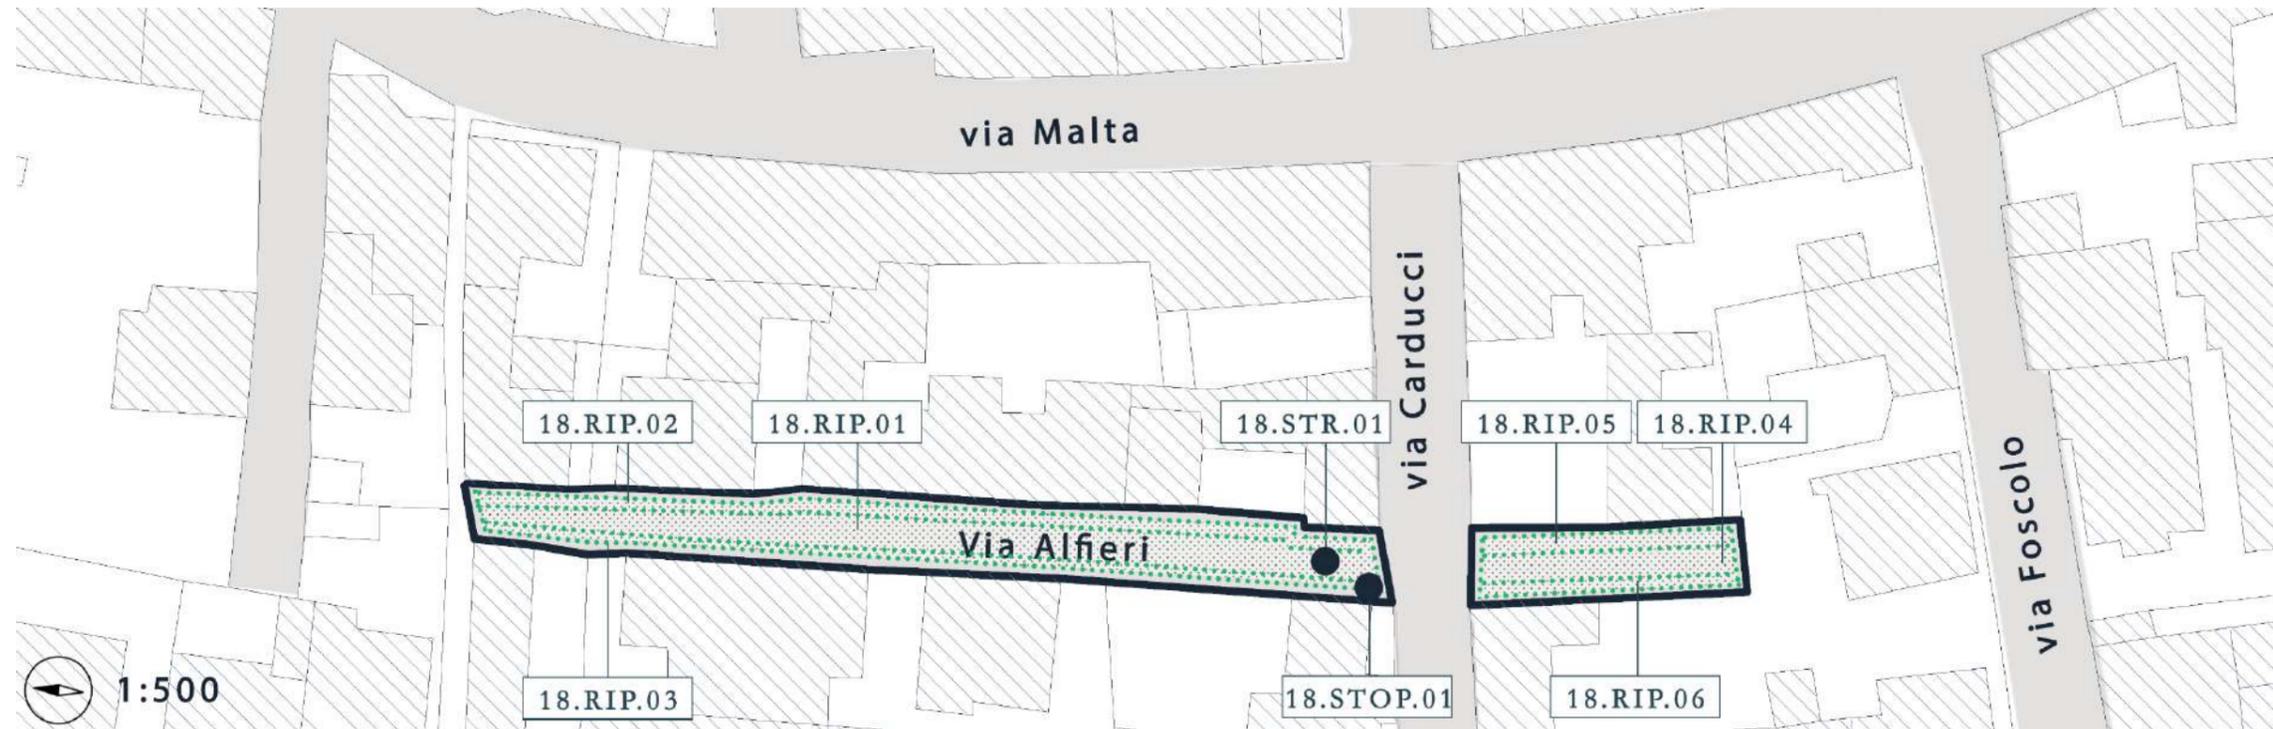


N.	CODICE	DESCRIZIONE INTERVENTO (ubicazione / tipologia di barriera / intervento previsto)	DIMENSIONE		Unità di Misura	Quantità	Costo unitario	Costo totale
			Larg. (m)	Lung. (m)				
	18.RIP.01	Via Alfieri / discontinuità pavimentazione in asfalto / rifacimento del manto stradale	3,60	70,00	mq	252,00	22,00 €	5.544,00 €
	18.RIP.02	Via Alfieri / discontinuità pavimentazione marciapiede in cubetti di porfido / sostituzione puntuale degli elementi dissestati ed eventuale sigillatura dei giunti deteriorati	0,50	70,00	mq	35,00	140,00 €	4.900,00 €
	18.RIP.03	Via Alfieri / discontinuità pavimentazione marciapiede in cubetti di porfido / sostituzione puntuale degli elementi dissestati ed eventuale sigillatura dei giunti deteriorati	0,60	70,00	mq	42,00	140,00 €	5.880,00 €
	18.RIP.04	Via Alfieri / discontinuità pavimentazione in asfalto / rifacimento del manto stradale	3,60	15,00	mq	54,00	22,00 €	1.188,00 €
	18.RIP.05	Via Alfieri / discontinuità pavimentazione marciapiede in cubetti di porfido / sostituzione puntuale degli elementi dissestati ed eventuale sigillatura dei giunti deteriorati	0,40	15,00	mq	6,00	140,00 €	840,00 €
	18.RIP.06	Via Alfieri / discontinuità pavimentazione marciapiede in cubetti di porfido / sostituzione puntuale degli elementi dissestati ed eventuale sigillatura dei giunti deteriorati	0,30	15,00	mq	4,50	140,00 €	630,00 €
	18.STR.01	Via Alfieri / assenza strisce pedonali / disegno nuove strisce pedonali a raso incrocio via Carducci			a corpo	1,00	95,00 €	95,00 €
	18.STOP.01	Via Alfieri / incrocio critico / ripittura segnale di stop orizzontale			a corpo	1,00	95,00 €	95,00 €
TOTALE								19.172,00 €

19. Via Carducci




19. Via Carducci

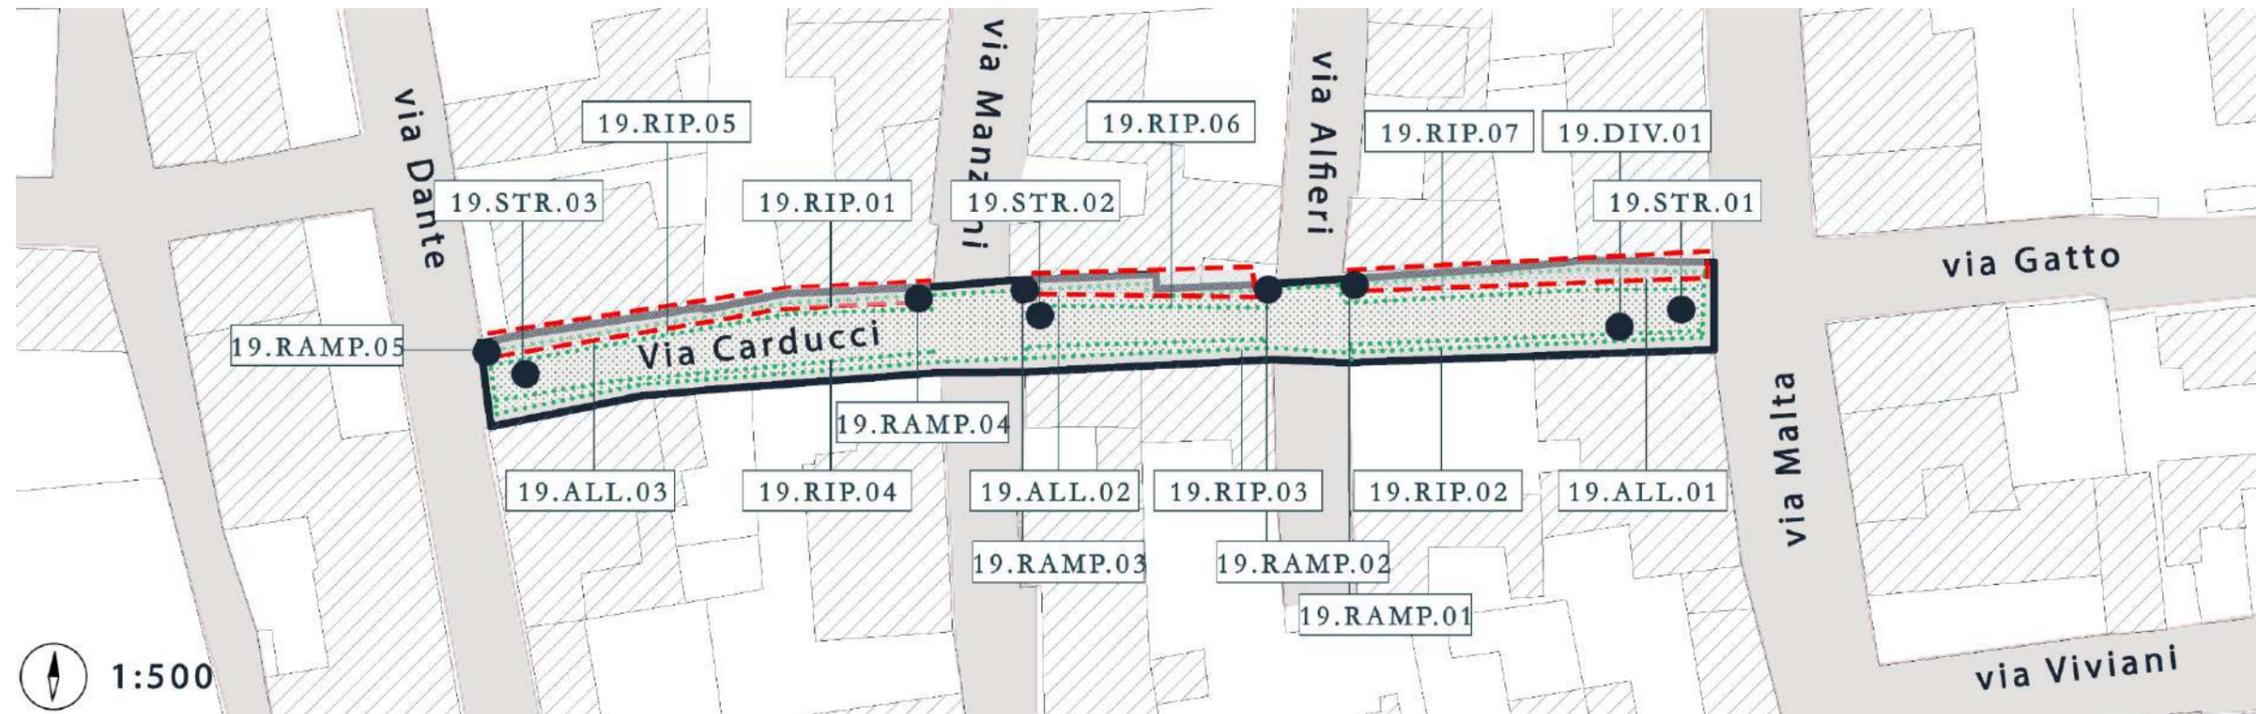


N.	CODICE	DESCRIZIONE INTERVENTO (ubicazione / tipologia di barriera / intervento previsto)	DIMENSIONE		Unità di Misura	Quantità	Costo unitario	Costo totale
			Larg. (m)	Lung. (m)				
	19.RIP.01	Via Carducci / discontinuità pavimentazione in asfalto / rifacimento del manto stradale	4,00	110,00	mq	440,00	22,00 €	9.680,00 €
	19.RIP.02	Via Carducci / discontinuità pavimentazione marciapiede in cubetti di porfido / sostituzione puntuale degli elementi dissestati ed eventuale sigillatura dei giunti deteriorati	0,70	35,00	mq	24,50	140,00 €	3.430,00 €
	19.RIP.03	Via Carducci / discontinuità pavimentazione marciapiede in cubetti di porfido / sostituzione puntuale degli elementi dissestati ed eventuale sigillatura dei giunti deteriorati	0,50	30,00	mq	15,00	140,00 €	2.100,00 €
	19.RIP.04	Via Carducci / discontinuità pavimentazione marciapiede in cubetti di porfido / sostituzione puntuale degli elementi dissestati ed eventuale sigillatura dei giunti deteriorati	0,50	40,00	mq	20,00	140,00 €	2.800,00 €
	19.RIP.05	Via Carducci / discontinuità pavimentazione marciapiede in cubetti di porfido / sostituzione puntuale degli elementi dissestati ed eventuale sigillatura dei giunti deteriorati	0,70	40,00	mq	28,00	140,00 €	3.920,00 €
	19.RIP.06	Via Carducci / discontinuità pavimentazione marciapiede in cubetti di porfido / sostituzione puntuale degli elementi dissestati ed eventuale sigillatura dei giunti deteriorati	0,50	30,00	mq	15,00	140,00 €	2.100,00 €
	19.RIP.07	Via Carducci / discontinuità pavimentazione marciapiede in cubetti di porfido / sostituzione puntuale degli elementi dissestati ed eventuale sigillatura dei giunti deteriorati	0,50	35,00	mq	17,50	140,00 €	2.450,00 €
	19.STR.01	Via Carducci / strisce pedonali poco visibili / disegno nuove strisce pedonali a raso incrocio via Malta			a corpo	1,00	95,00 €	95,00 €
	19.STR.02	Via Carducci / strisce pedonali poco visibili / disegno nuove strisce pedonali a raso incrocio via Manzoni			a corpo	1,00	95,00 €	95,00 €

19.STR.03	Via Carducci / strisce pedonali poco visibili / disegno nuove strisce pedonali a raso incrocio via Dante			a corpo	1,00	95,00 €	95,00 €
19.ALL.01	Via Carducci / marciapiede stretto / allargamento marciapiede in cubetti di porfido	0,40	35,00	mq	14,00	265,00 €	3.710,00 €
19.ALL.02	Via Carducci / marciapiede stretto / allargamento marciapiede in cubetti di porfido	0,40	30,00	mq	12,00	265,00 €	3.180,00 €
19.ALL.03	Via Carducci / marciapiede stretto / allargamento marciapiede in cubetti di porfido	0,40	40,00	mq	16,00	265,00 €	4.240,00 €
19.RAMP.01	Via Carducci / assenza rampe di risalita / realizzazione rampa di risalita in cubetti di porfido	0,50	0,80	a corpo	1,00	225,00 €	225,00 €
19.RAMP.02	Via Carducci / assenza rampe di risalita / realizzazione rampa di risalita in cubetti di porfido	0,50	0,80	a corpo	1,00	225,00 €	225,00 €
19.RAMP.03	Via Carducci / assenza rampe di risalita / realizzazione rampa di risalita in cubetti di porfido	0,50	0,80	a corpo	1,00	225,00 €	225,00 €
19.RAMP.04	Via Carducci / assenza rampe di risalita / realizzazione rampa di risalita in cubetti di porfido	0,50	0,80	a corpo	1,00	225,00 €	225,00 €
19.RAMP.05	Via Carducci / assenza rampe di risalita / realizzazione rampa di risalita in cubetti di porfido	0,50	0,80	a corpo	1,00	225,00 €	225,00 €
19.DIV.01	Via Carducci / insicurezza percorso pedonale / apposizione del cartello stradale di divieto di sosta lungo la strada			a corpo	1,00	65,00 €	65,00 €
TOTALE						39.085,00 €	

20. Via Dante

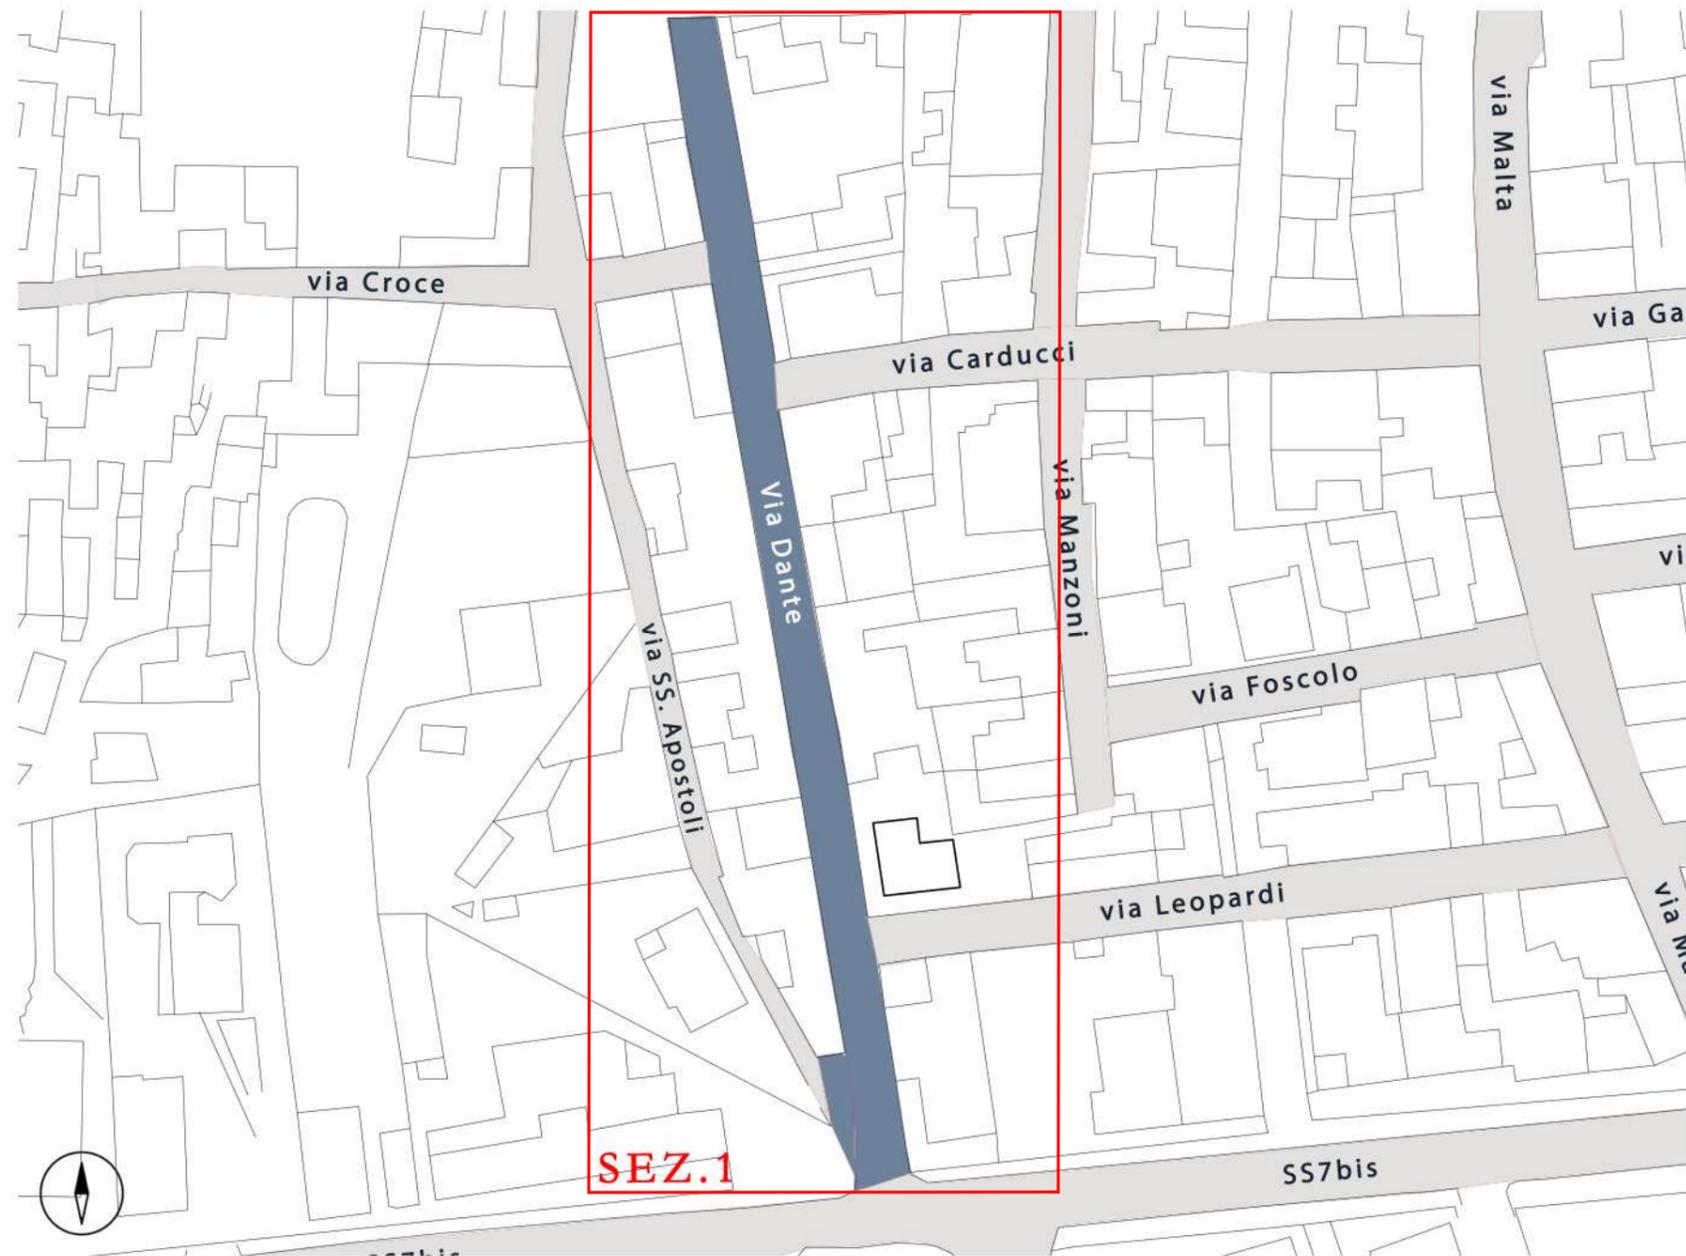


20. Via Dante

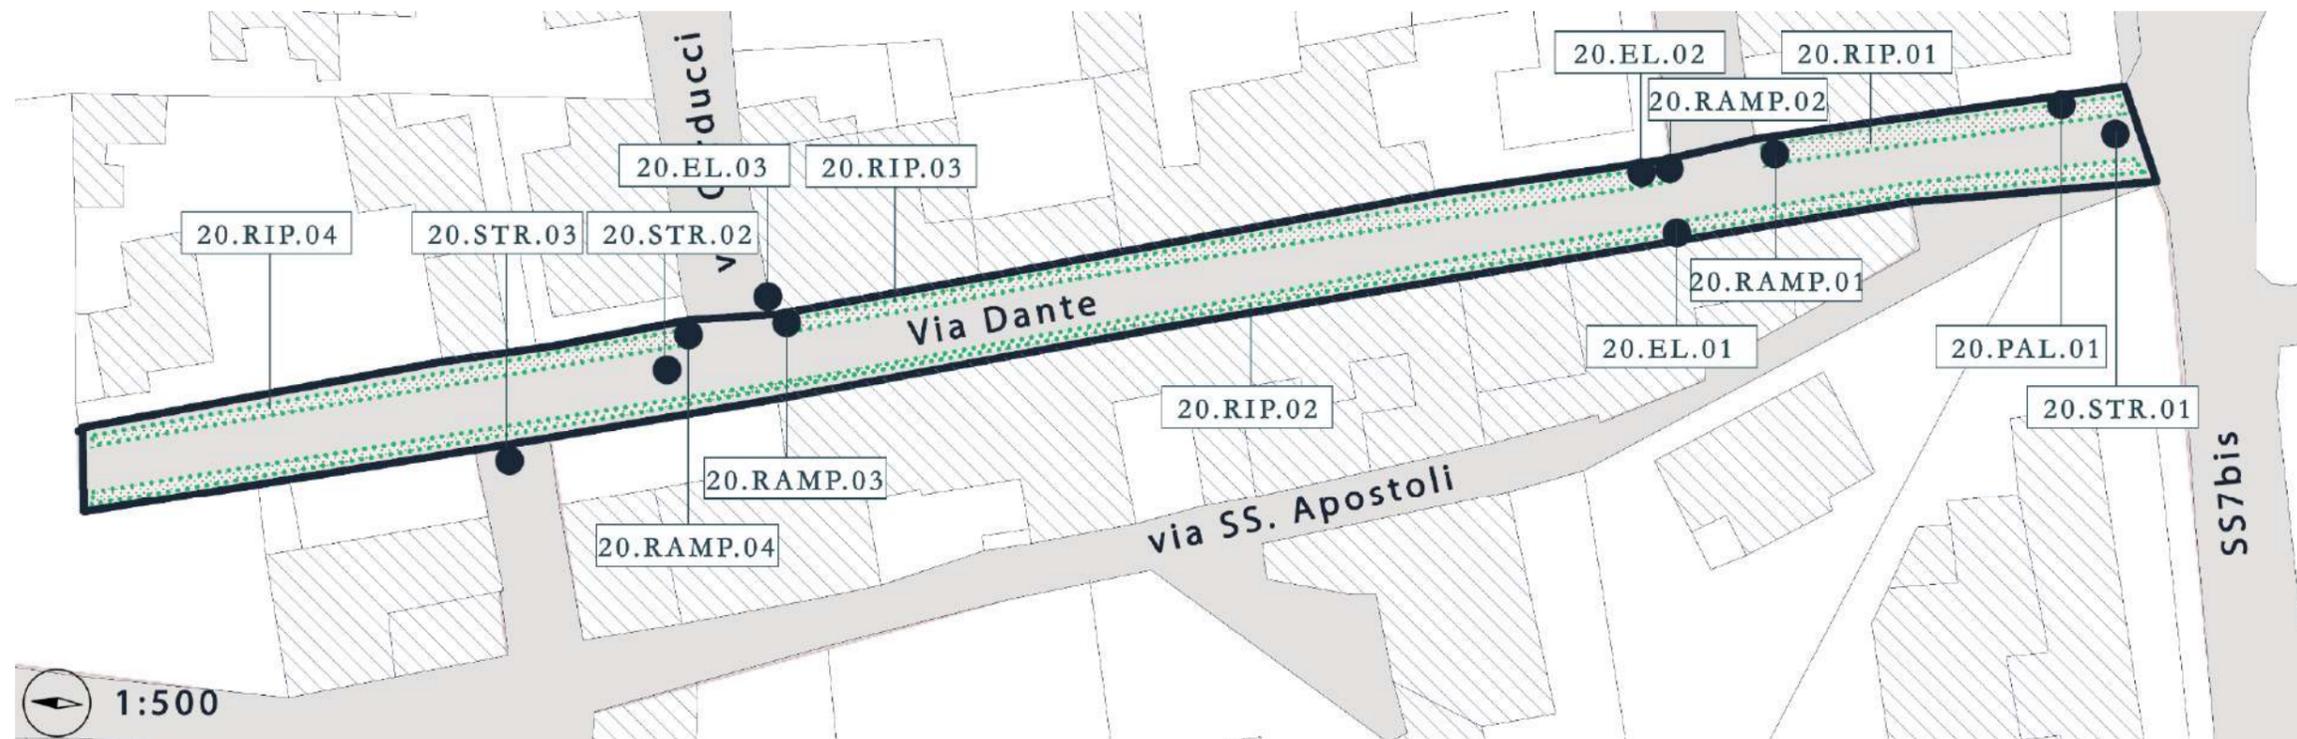


N.	CODICE	DESCRIZIONE INTERVENTO (ubicazione / tipologia di barriera / intervento previsto)	DIMENSIONE		Unità di Misura	Quantità	Costo unitario	Costo totale
			Larg. (m)	Lung. (m)				
	20.RIP.01	Via Dante / discontinuità pavimentazione marciapiede in porfido / sostituzione puntuale degli elementi dissestati ed eventuale sigillatura dei giunti deteriorati	0,50	30,00	mq	15,00	140,00 €	2.100,00 €
	20.RIP.02	Via Dante / discontinuità pavimentazione marciapiede in porfido / sostituzione puntuale degli elementi dissestati ed eventuale sigillatura dei giunti deteriorati	0,50	120,00	mq	60,00	140,00 €	8.400,00 €
	20.RIP.03	Via Dante / discontinuità pavimentazione marciapiede in porfido / sostituzione puntuale degli elementi dissestati ed eventuale sigillatura dei giunti deteriorati	0,50	80,00	mq	40,00	140,00 €	5.600,00 €
	20.RIP.04	Via Dante / discontinuità pavimentazione marciapiede in porfido / sostituzione puntuale degli elementi dissestati ed eventuale sigillatura dei giunti deteriorati	0,50	50,00	mq	25,00	140,00 €	3.500,00 €
	20.RIP.05	Via Dante / discontinuità pavimentazione marciapiede in porfido / sostituzione puntuale degli elementi dissestati ed eventuale sigillatura dei giunti deteriorati	0,50	35,00	mq	17,50	140,00 €	2.450,00 €
	20.RAMP.01	Via Dante / assenza rampe di risalita / realizzazione rampa di risalita in porfido	0,80	0,50	a corpo	1,00	225,00 €	225,00 €
	20.RAMP.02	Via Dante / assenza rampe di risalita / realizzazione rampa di risalita in porfido	0,80	0,50	a corpo	1,00	225,00 €	225,00 €
	20.RAMP.03	Via Dante / assenza rampe di risalita / realizzazione rampa di risalita in porfido	0,80	0,50	a corpo	1,00	225,00 €	225,00 €
	20.RAMP.04	Via Dante / assenza rampe di risalita / realizzazione rampa di risalita in porfido	0,80	0,50	a corpo	1,00	225,00 €	225,00 €
	20.STR.01	Via Dante / assenza strisce pedonali / disegno nuove strisce pedonali a raso incrocio SS7bis			a corpo	1,00	95,00 €	95,00 €
	20.STR.02	Via Dante / assenza strisce pedonali / disegno nuove strisce pedonali a raso incrocio via Carducci			a corpo	1,00	95,00 €	95,00 €
	20.STR.03	Via Dante / assenza strisce pedonali / disegno nuove strisce pedonali a raso incrocio via Croce			a corpo	1,00	95,00 €	95,00 €

20.PAL.01	Via Dante / insicurezza percorso pedonale / posa in opera n. 2 paletti dissuasori			cad	2,00		0,00 €
20.ISL.01	Via Dante / incrocio critico / disegno isola di traffico	5,00	12,00	a corpo	1,00	320,00 €	320,00 €
20.EL.01	Via Dante / percorso ostruito da arredi / eliminazione palo per la segnaletica stradale non utilizzato			a corpo	1,00	80,00 €	80,00 €
20.EL.02	Via Dante / percorso ostruito da arredi / eliminazione palo per la segnaletica stradale non utilizzato			a corpo	1,00	80,00 €	80,00 €
20.EL.03	Via Dante / percorso ostruito da arredi / eliminazione palo per la segnaletica stradale non utilizzato			a corpo	1,00	80,00 €	80,00 €
TOTALE						23.795,00 €	

21. Via Foscolo

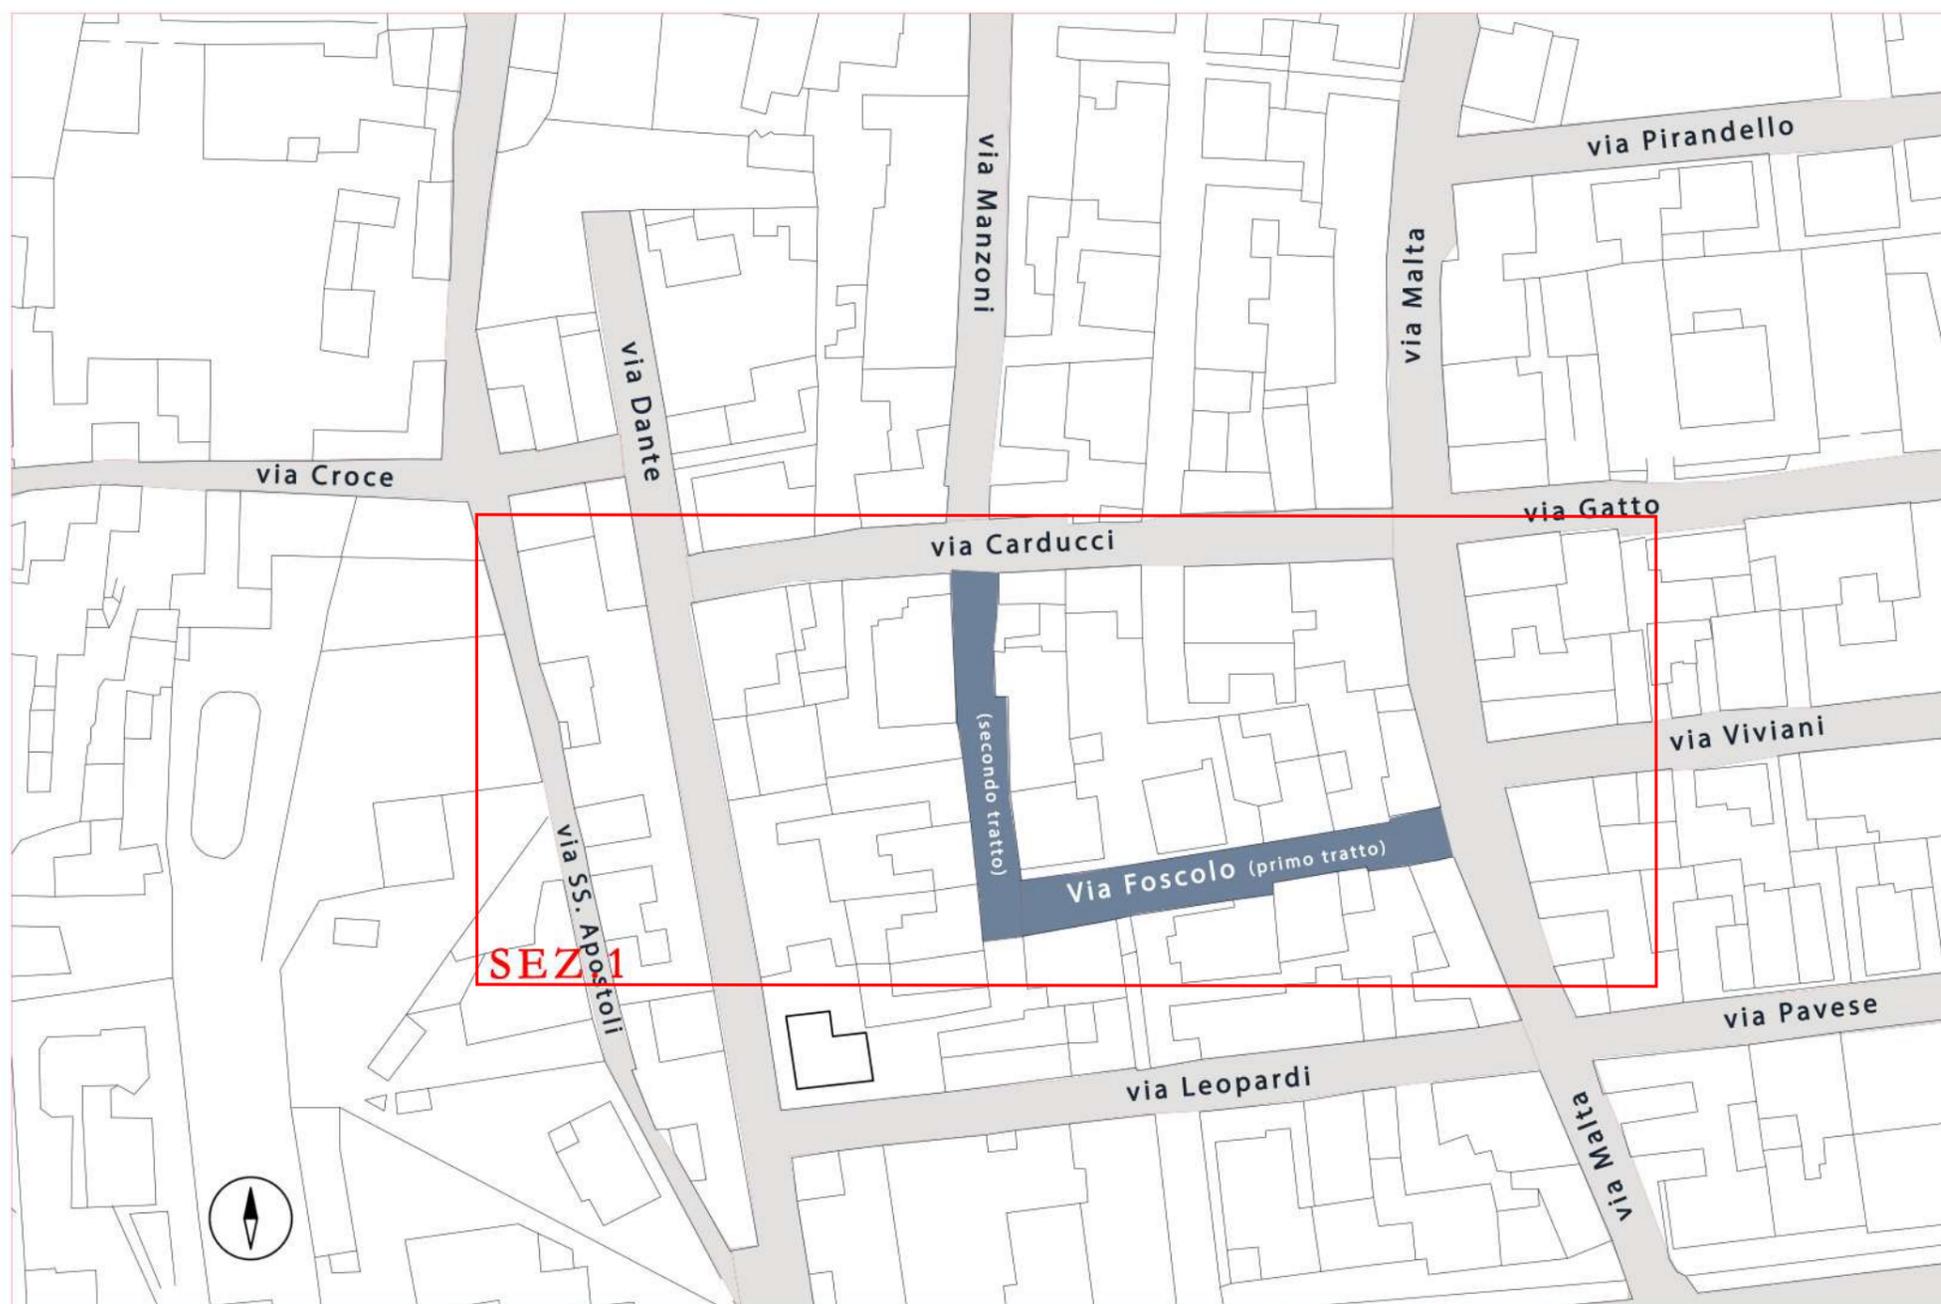


21. Via Foscolo

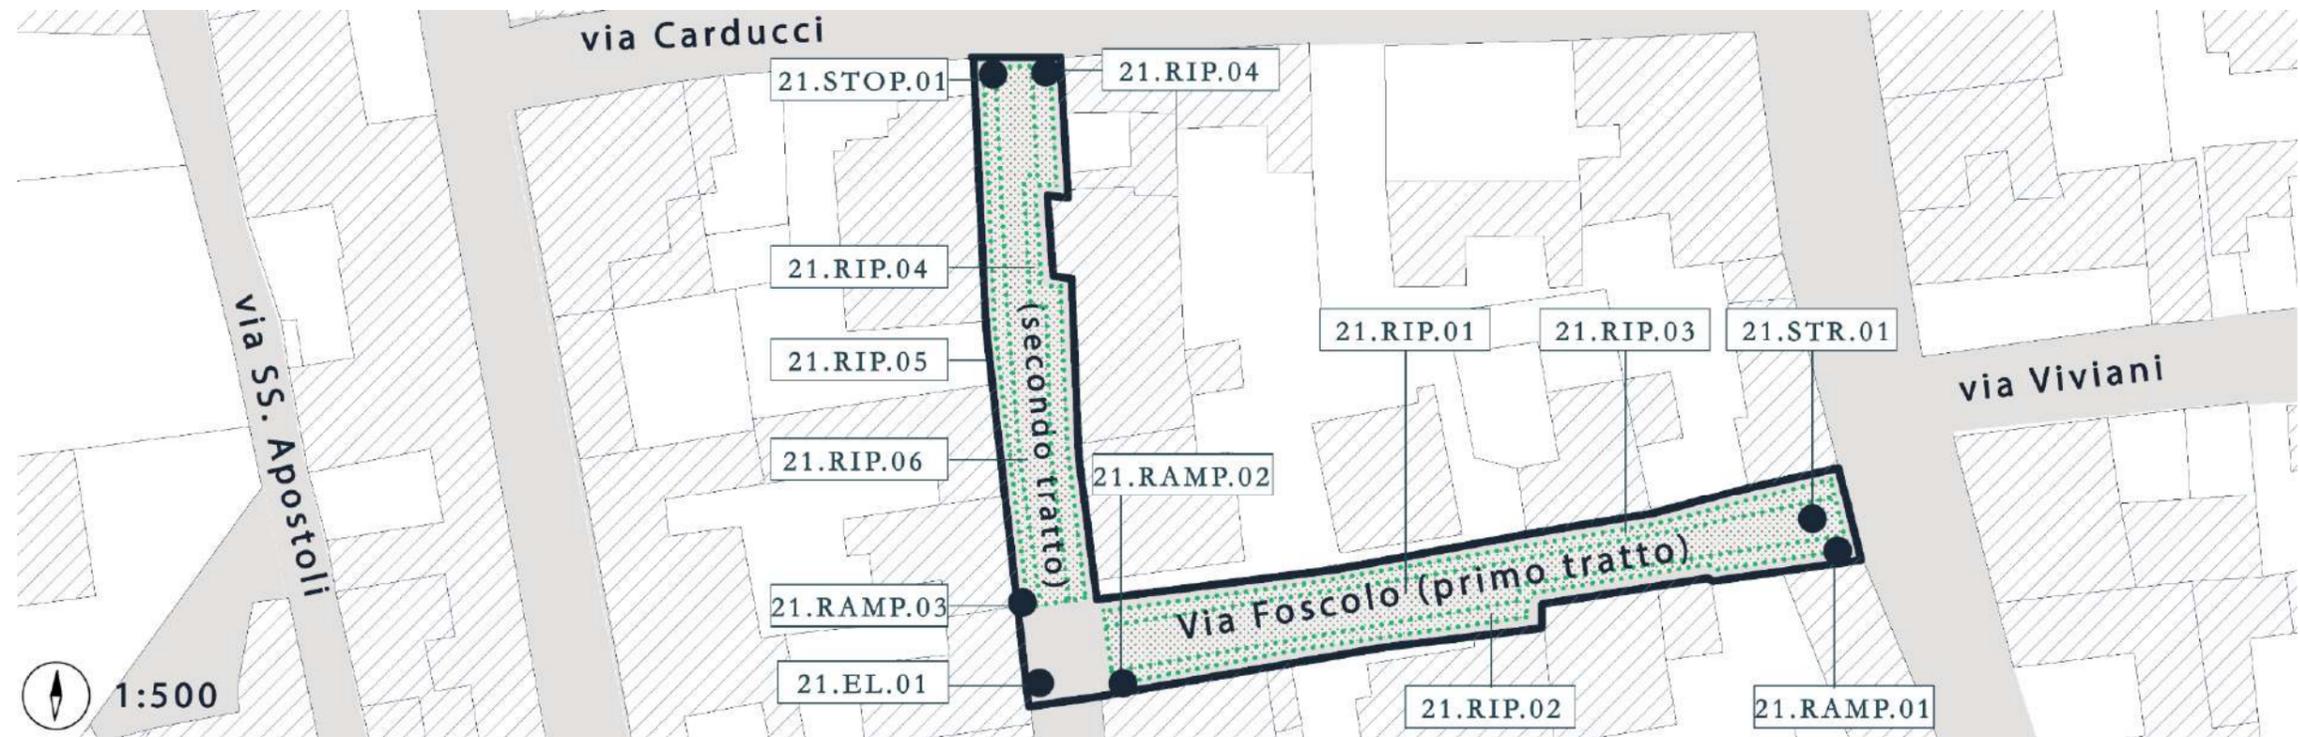


N.	CODICE	DESCRIZIONE INTERVENTO (ubicazione / tipologia di barriera / intervento previsto)	DIMENSIONE		Unità di Misura	Quantità	Costo unitario	Costo totale	
			Larg. (m)	Lung. (m)					
	21.RIP.01	Via Foscolo / discontinuità pavimentazione in asfalto / rifacimento del manto stradale	4,00	65,00	m ²	260,00	22,00 €	5.720,00 €	
	21.RIP.02	Via Foscolo / discontinuità pavimentazione marciapiede in porfido / sostituzione puntuale degli elementi dissestati ed eventuale sigillatura dei giunti deteriorati	0,50	65,00	m ²	32,50	140,00 €	4.550,00 €	
	21.RIP.03	Via Foscolo / discontinuità pavimentazione marciapiede in porfido / sostituzione puntuale degli elementi dissestati ed eventuale sigillatura dei giunti deteriorati	0,60	65,00	m ²	39,00	140,00 €	5.460,00 €	
	21.RIP.04	Via Foscolo / discontinuità pavimentazione marciapiede in porfido / sostituzione puntuale degli elementi dissestati ed eventuale sigillatura dei giunti deteriorati	0,40	50,00	m ²	20,00	140,00 €	2.800,00 €	
	21.RIP.05	Via Foscolo / discontinuità pavimentazione marciapiede in porfido / sostituzione puntuale degli elementi dissestati ed eventuale sigillatura dei giunti deteriorati	0,40	50,00	m ²	20,00	140,00 €	2.800,00 €	
	21.RIP.06	Via Foscolo / discontinuità pavimentazione in asfalto / rifacimento del manto stradale	4,00	50,00	m ²	200,00	22,00 €	4.400,00 €	
	21.EL.01	Via Foscolo / insicurezza percorso pedonale / eliminazione marciapiede in porfido	0,40	4,00	m ²	1,60	14,00 €	22,40 €	
	21.RAMP.01	Via Foscolo / assenza rampe di risalita / realizzazione rampa di risalita in porfido	0,80	0,50	a corpo	1,00	225,00 €	225,00 €	
	21.RAMP.02	Via Foscolo / assenza rampe di risalita / realizzazione rampa di risalita in porfido	0,80	0,50	a corpo	1,00	225,00 €	225,00 €	
	21.RAMP.03	Via Foscolo / assenza rampe di risalita / realizzazione rampa di risalita in porfido	0,80	0,50	a corpo	1,00	225,00 €	225,00 €	
	21.RAMP.04	Via Foscolo / assenza rampe di risalita / realizzazione rampa di risalita in porfido	0,80	0,50	a corpo	1,00	225,00 €	225,00 €	
	21.STR.01	Via Foscolo / assenza strisce pedonali / disegno nuove strisce pedonali a raso incrocio via Malta			a corpo	1,00	95,00 €	95,00 €	
	21.STOP.01	Via Foscolo / incrocio critico / ripittura segnale di stop orizzontale			a corpo	1,00	95,00 €	95,00 €	
TOTALE								26.842,40 €	

22. Via Gatto

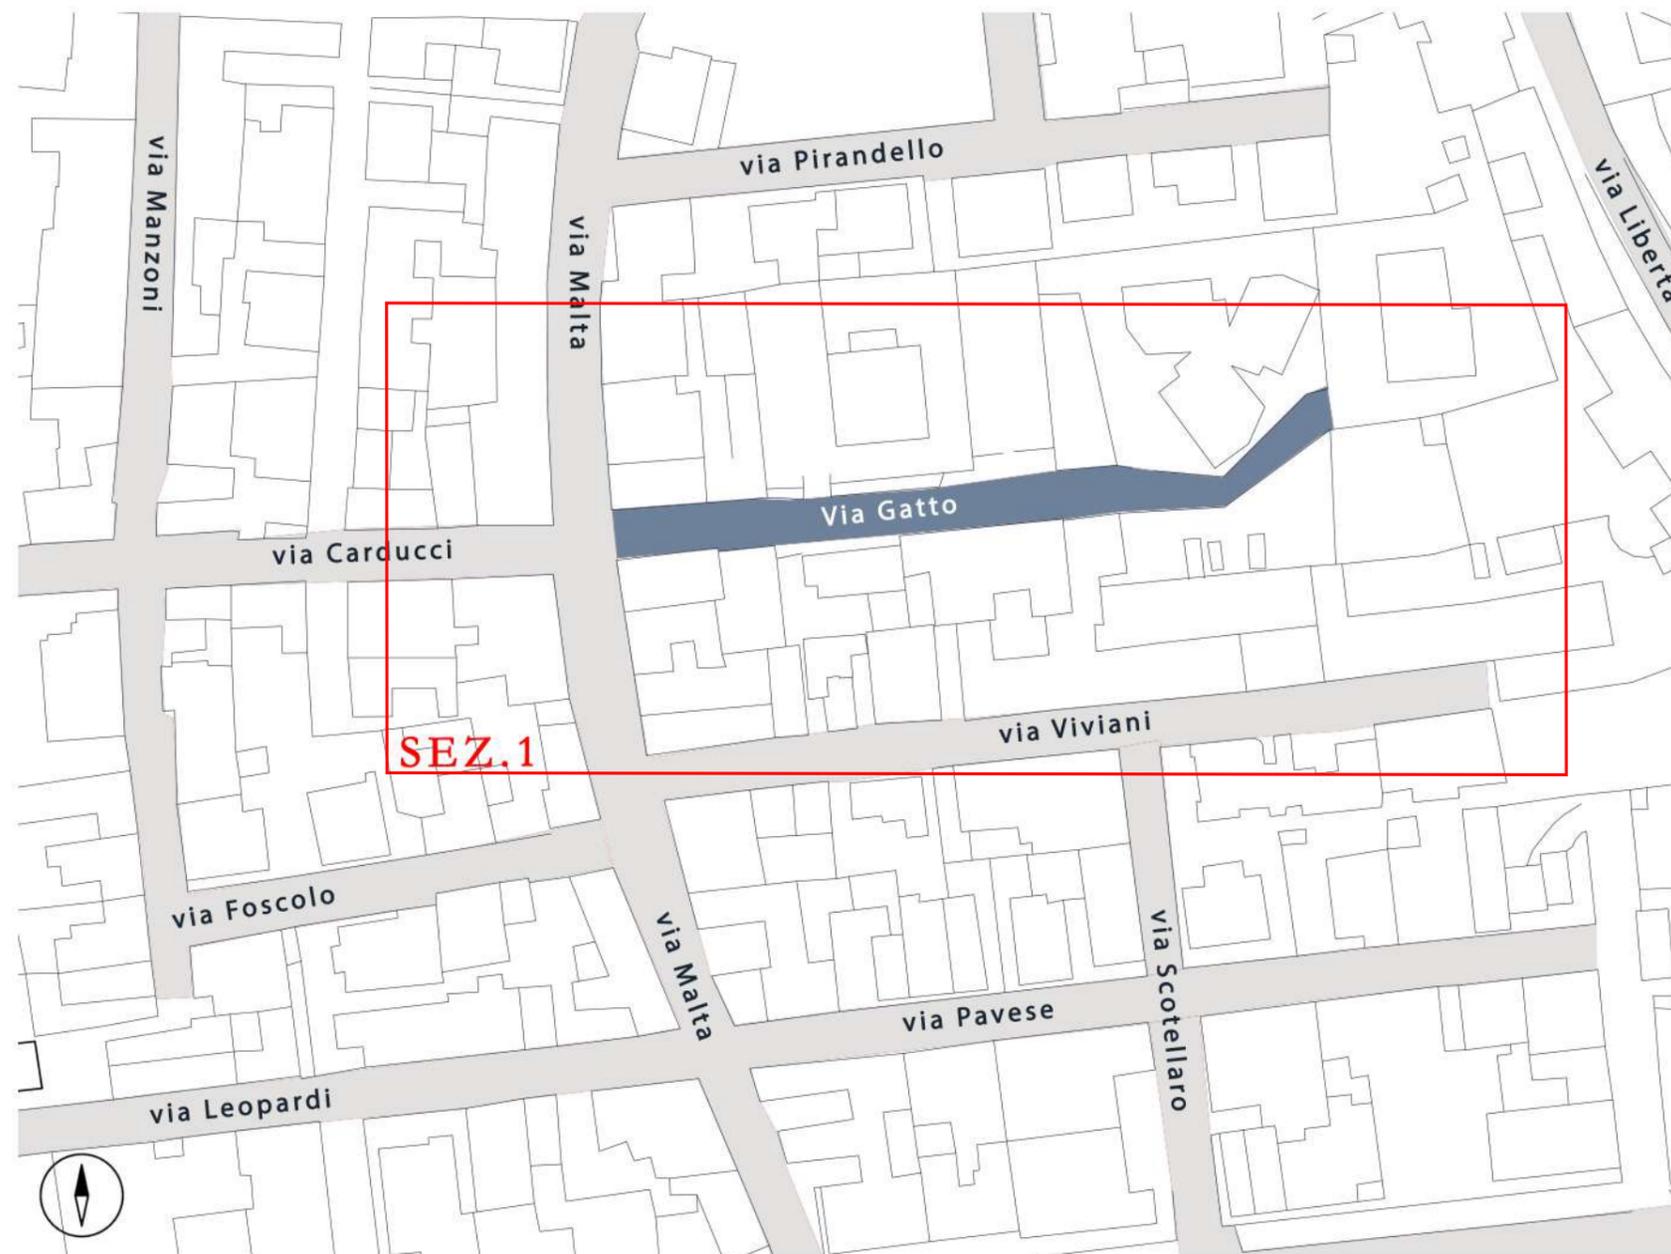


22. Via Gatto

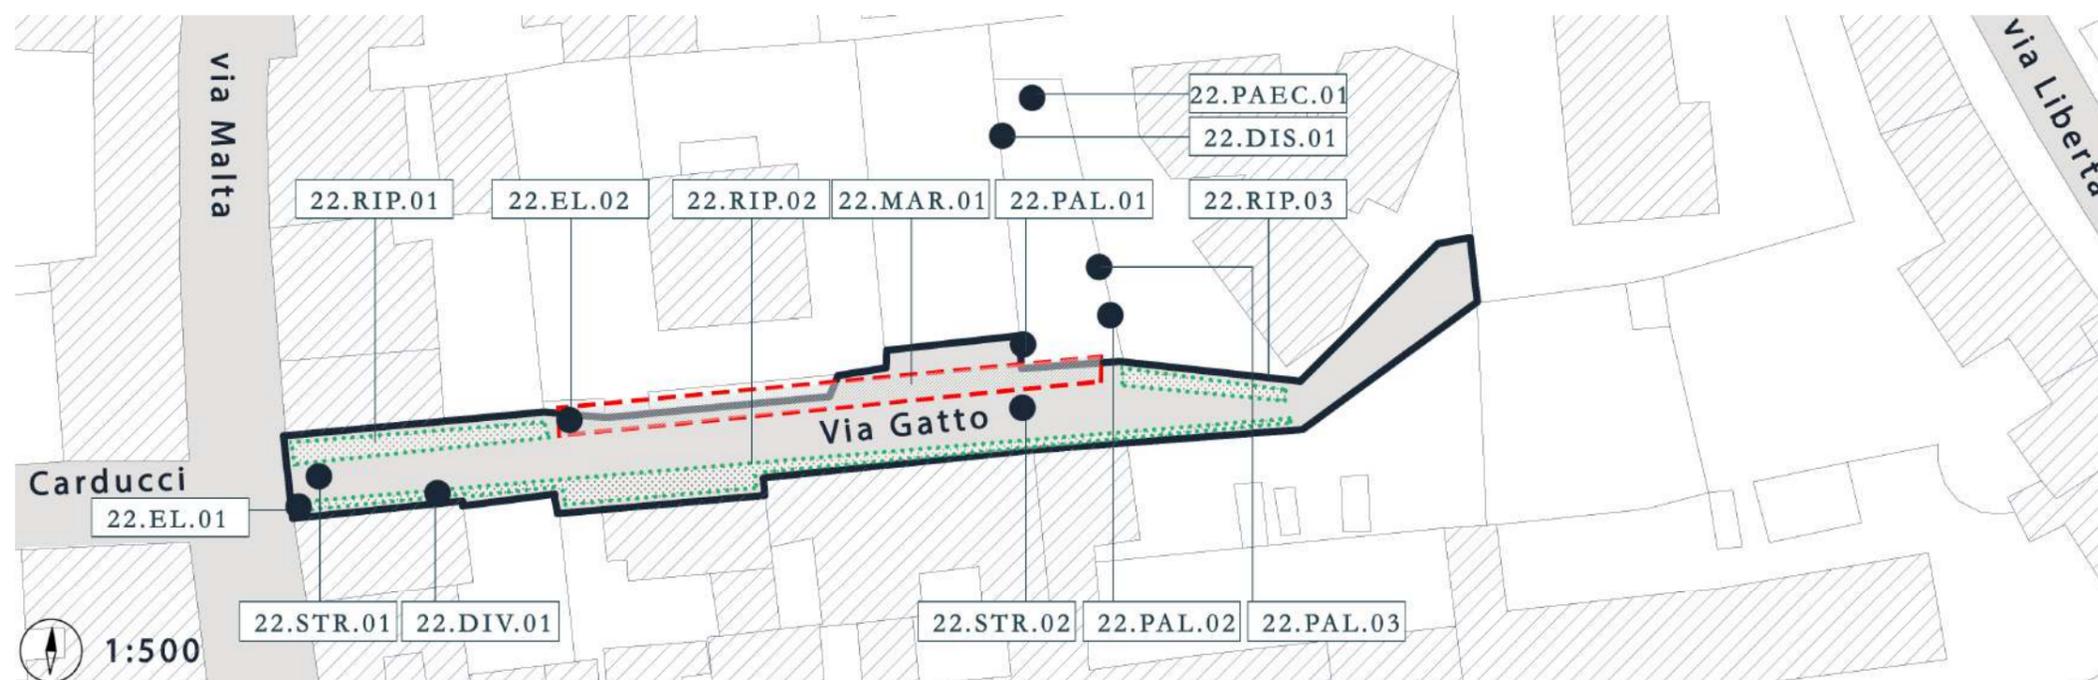


N.	CODICE	DESCRIZIONE INTERVENTO (ubicazione / tipologia di barriera / intervento previsto)	DIMENSIONE		Unità di Misura	Quantità	Costo unitario	Costo totale	
			Larg. (m)	Lung. (m)					
	22.RIP.01	Via Gatto / discontinuità pavimentazione in cubetti di porfido / sostituzione puntuale degli elementi dissestati ed eventuale sigillatura dei giunti deteriorati	0,50	30,00	m ²	15,00	140,00 €	2.100,00 €	
	22.RIP.02	Via Gatto / discontinuità pavimentazione in cubetti di porfido / sostituzione puntuale degli elementi dissestati ed eventuale sigillatura dei giunti deteriorati	0,50	85,00	m ²	42,50	140,00 €	5.950,00 €	
	22.RIP.03	Via Gatto / discontinuità pavimentazione in cubetti di porfido / sostituzione puntuale degli elementi dissestati ed eventuale sigillatura dei giunti deteriorati	0,50	10,00	m ²	5,00	140,00 €	700,00 €	
	22.MAR.01	Via Gatto / marciapiede non accessibile per sconessioni e degrado pavimentazione / sostituzione marciapiede esistente con nuovo marciapiede in blocchi autobloccanti compreso di rampe carrabili area ufficio postale	1,70	75,00	m ²	127,50	265,00 €	33.787,50 €	
	22.STR.01	Via Gatto / assenza strisce pedonali / disegno nuove strisce pedonali a raso incrocio via Malta			a corpo	1,00	95,00 €	95,00 €	
	22.STR.02	Via Gatto / assenza strisce pedonali / disegno nuove strisce pedonali a raso parcheggio			a corpo	1,00	95,00 €	95,00 €	
	22.PAL.01	Via Gatto / insicurezza percorso pedonale / posa in opera n. 2 paletti dissuasori			cad	2,00	140,00 €	280,00 €	
	22.PAL.02	Via Gatto / insicurezza percorso pedonale / posa in opera n. 2 paletti dissuasori			cad	2,00	140,00 €	280,00 €	
	22.PAL.03	Via Gatto / insicurezza percorso pedonale / posa in opera n. 2 paletti dissuasori lati "casa dell'acqua" comunale			cad	2,00	65,00 €	130,00 €	
	22.EL.01	Via Gatto / percorso ostruito da arredi / eliminazione paletto dissuasore in pietra inutilizzato			a corpo	1,00	80,00 €	80,00 €	
	22.EL.02	Via Gatto / percorso ostruito da arredi / eliminazione palo per la segnaletica stradale non utilizzato			a corpo	1,00	80,00 €	80,00 €	
	22.PARC.01	Via Gatto / insicurezza percorso pedonale / disegno stalli per sosta auto			cad.	3,00	210,00 €	630,00 €	
	22.DIS.01	Via Gatto / assenza posto auto disabili / disegno stallo dedicato a persone con disabilità			cad.	1,00	210,00 €	210,00 €	
	22.DIV.01	Via Gatto / insicurezza percorso pedonale / apposizione del cartello stradale di divieto di sosta lungo la strada			a corpo	1,00	65,00 €	65,00 €	
TOTALE								44.482,50 €	

23. Gesù e Maria

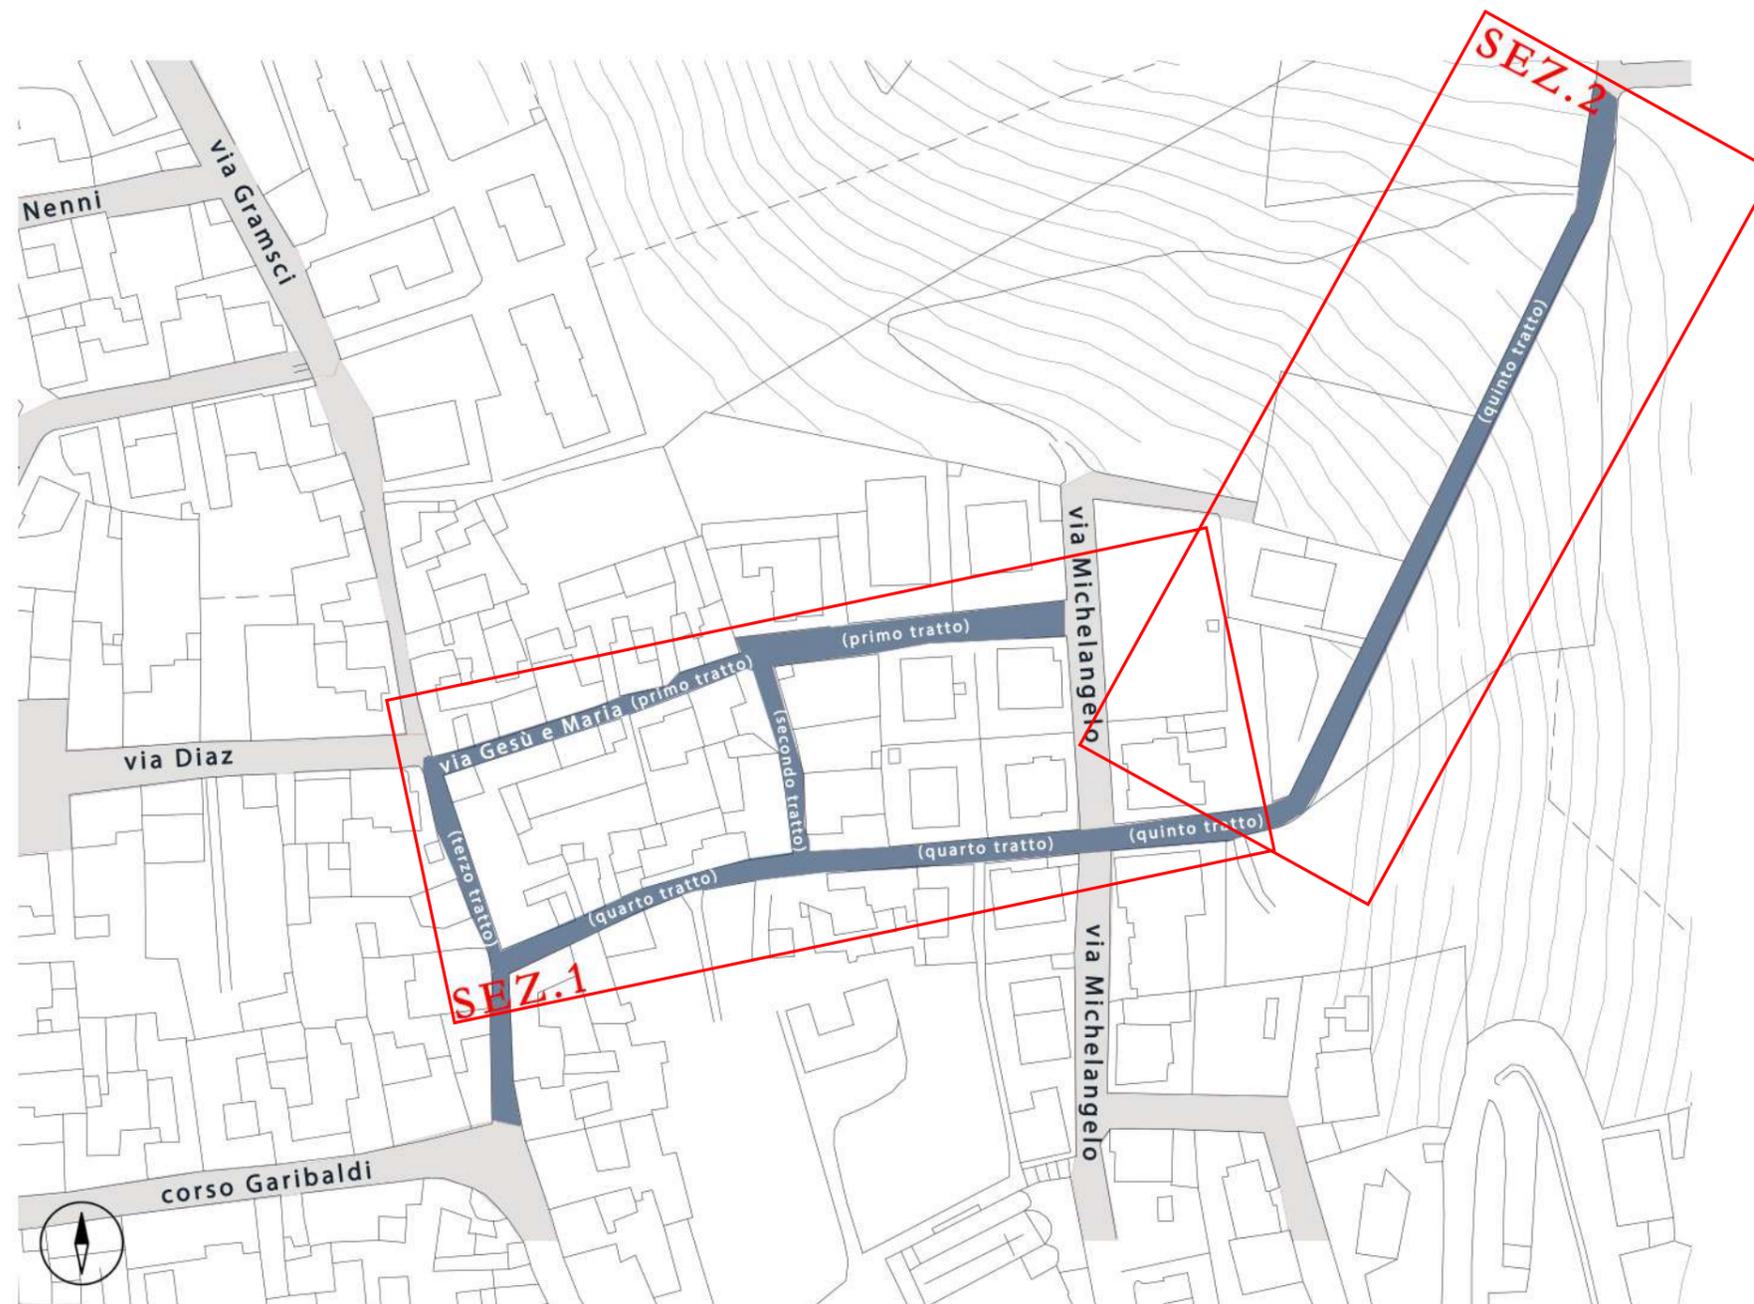


23. Via Gesù e Maria (sezione 1)

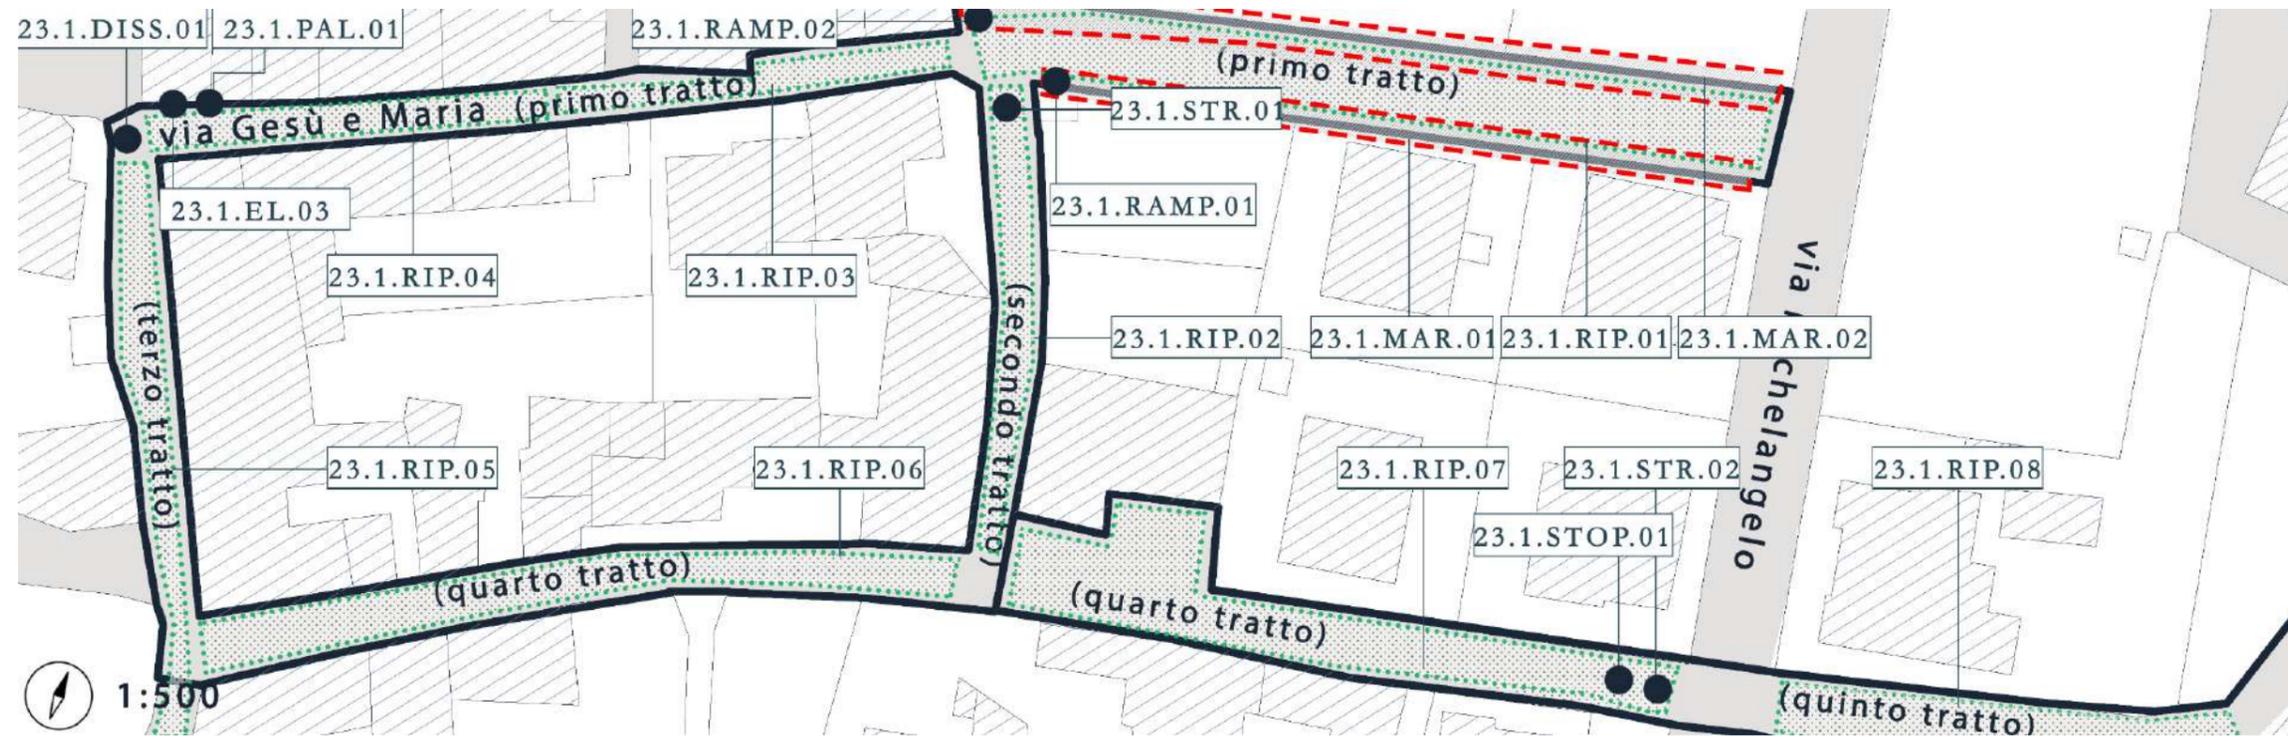

N.	CODICE	DESCRIZIONE INTERVENTO (ubicazione / tipologia di barriera / intervento previsto)	DIMENSIONE		Unità di Misura	Quantità	Costo unitario	Costo totale
			Larg. (m)	Lung. (m)				
	23.MAR.01	Via Gesù e Maria / marciapiede non accessibile per sconessioni e degrado pavimentazione / sostituzione marciapiede esistente con nuovo marciapiede in blocchi autobloccanti	0,60	65,00	mq	39,00	240,00 €	9.360,00 €
	23.MAR.02	Via Gesù e Maria / marciapiede non accessibile per sconessioni e degrado pavimentazione / sostituzione marciapiede esistente con nuovo marciapiede in blocchi autobloccanti	0,40	70,00	mq	28,00	240,00 €	6.720,00 €
	23.RAMP.01	Via Gesù e Maria / assenza rampe di risalita / realizzazione rampa di risalita in blocchi autobloccanti	0,80	0,50	a corpo	1,00	240,00 €	240,00 €
	23.RAMP.02	Via Gesù e Maria / assenza rampe di risalita / realizzazione rampa di risalita in blocchi autobloccanti	0,80	0,50	a corpo	1,00	240,00 €	240,00 €
	23.RIP.01	Via Gesù e Maria / discontinuità pavimentazione in asfalto / rifacimento del manto stradale	4,00	70,00	mq	280,00	22,00 €	6.160,00 €
	23.RIP.02	Via Gesù e Maria / discontinuità pavimentazione in asfalto / rifacimento del manto stradale	4,00	45,00	mq	180,00	22,00 €	3.960,00 €
	23.RIP.03	Via Gesù e Maria / discontinuità pavimentazione in asfalto / rifacimento del manto stradale	2,20	30,00	mq	66,00	22,00 €	1.452,00 €
	23.RIP.04	Via Gesù e Maria / discontinuità pavimentazione in basoli / sostituzione puntuale degli elementi dismessati ed eventuale sigillatura dei giunti deteriorati	2,20	40,00	mq	88,00	140,00 €	12.320,00 €
	23.RIP.05	Via Gesù e Maria / discontinuità pavimentazione in basoli / sostituzione puntuale degli elementi dismessati ed eventuale sigillatura dei giunti deteriorati	2,80	80,00	mq	224,00	140,00 €	31.360,00 €
	23.RIP.06	Via Gesù e Maria / discontinuità pavimentazione in basoli / sostituzione puntuale degli elementi dismessati ed eventuale sigillatura dei giunti deteriorati	2,20	70,00	mq	154,00	140,00 €	21.560,00 €


23.RIP.07	Via Gesù e Maria / discontinuità pavimentazione in asfalto / rifacimento del manto stradale	2,80	65,00	mq	182,00	22,00 €	4.004,00 €
23.RIP.08	Via Gesù e Maria / discontinuità pavimentazione in asfalto / rifacimento del manto stradale	2,60	35,00	mq	91,00	22,00 €	2.002,00 €
23.DISS.01	Via Gesù e Maria / insicurezza percorso pedonale / posa in opera dissuasori di velocità			cad	1,00	210,00 €	210,00 €
23.EL.01	Via Gesù e Maria / insicurezza percorso pedonale / eliminazione marciapiede in porfido	0,60	10,00	mq	6,00	14,00 €	84,00 €
23.PAL.01	Via Gesù e Maria / insicurezza percorso pedonale / posa in opera n. 3 paletti dissuasori			cad	3,00	140,00 €	420,00 €
23.STOP.01	Via Gesù e Maria / incrocio critico / disegno segnale di stop orizzontale			a corpo	1,00	95,00 €	95,00 €
23.STR.01	Via Gesù e Maria / assenza strisce pedonali / disegno nuove strisce pedonali a raso incrocio primo e secondo tratto			a corpo	1,00	95,00 €	95,00 €
23.STR.02	Via Gesù e Maria / assenza strisce pedonali / disegno nuove strisce pedonali a raso incrocio via Michelangelo			a corpo	1,00	95,00 €	95,00 €
TOTALE							100.377,00 €

23. Via Gesù e Maria (sezione 2)

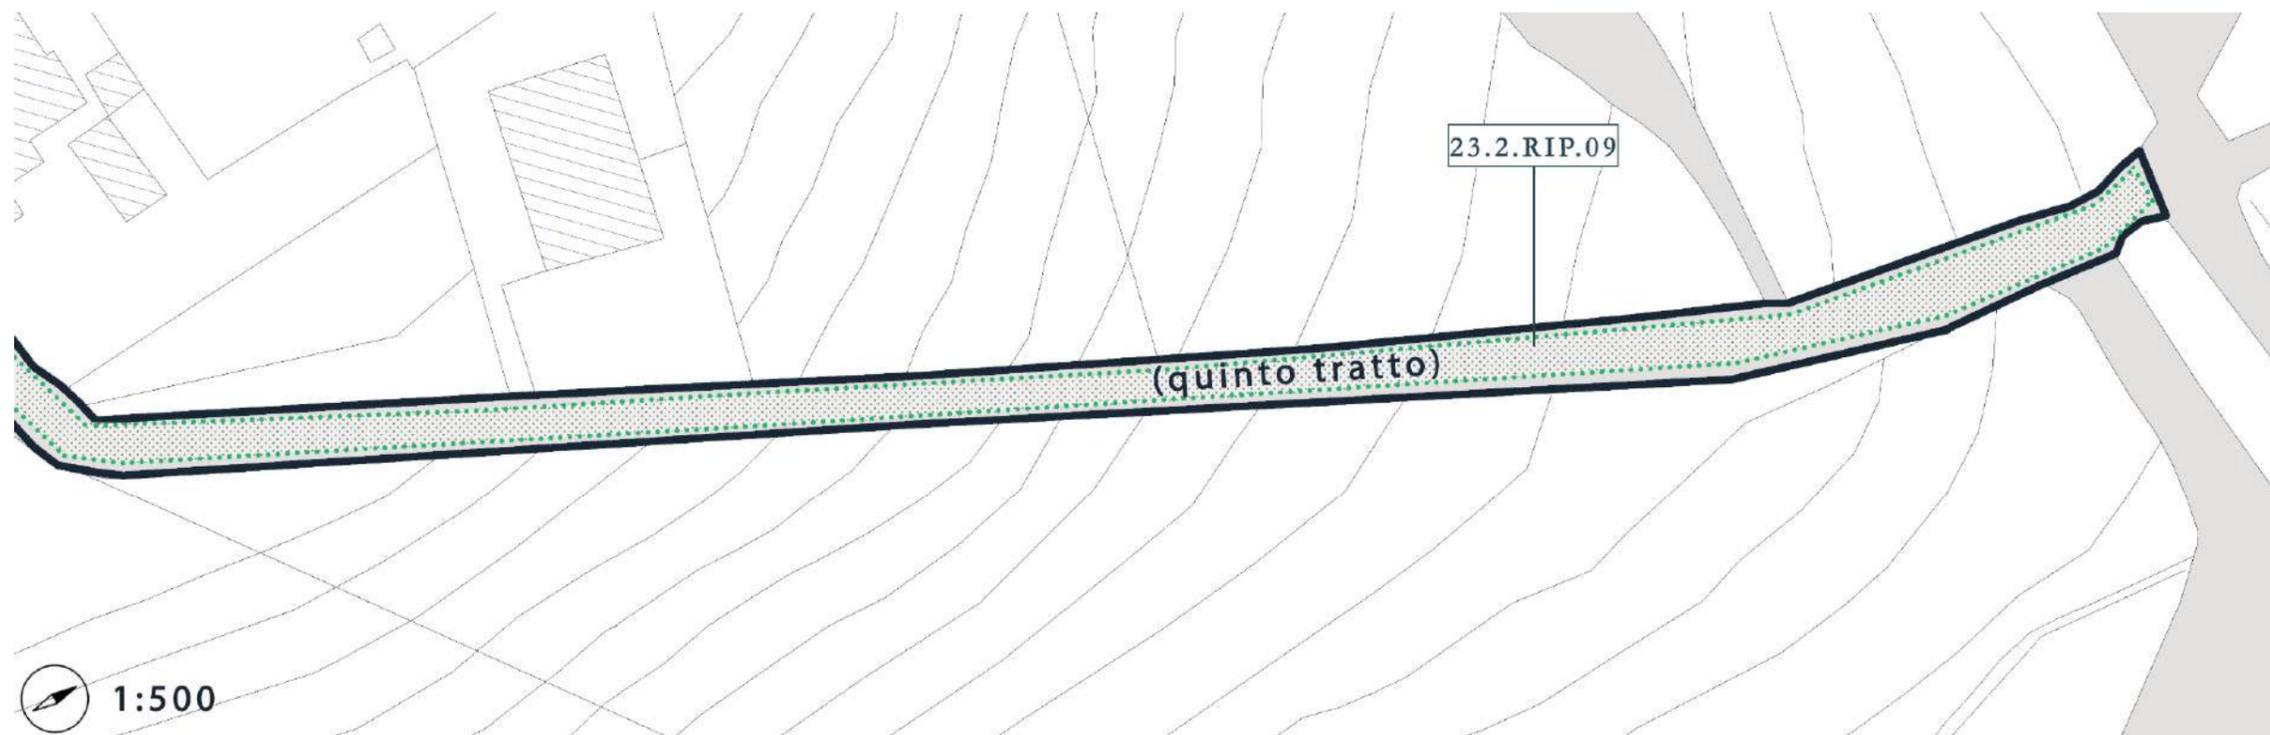


N.	CODICE	DESCRIZIONE INTERVENTO (ubicazione / tipologia di barriera / intervento previsto)	DIMENSIONE		Unità di Misura	Quantità	Costo unitario	Costo totale
			Larg. (m)	Lung. (m)				
	23.RIP.09	Via Gesù e Maria / discontinuità pavimentazione in asfalto / rifacimento del manto stradale	4,00	70,00	mq	280,00	22,00 €	6.160,00 €
TOTALE							6.160,00 €	

24. Via Leonardo

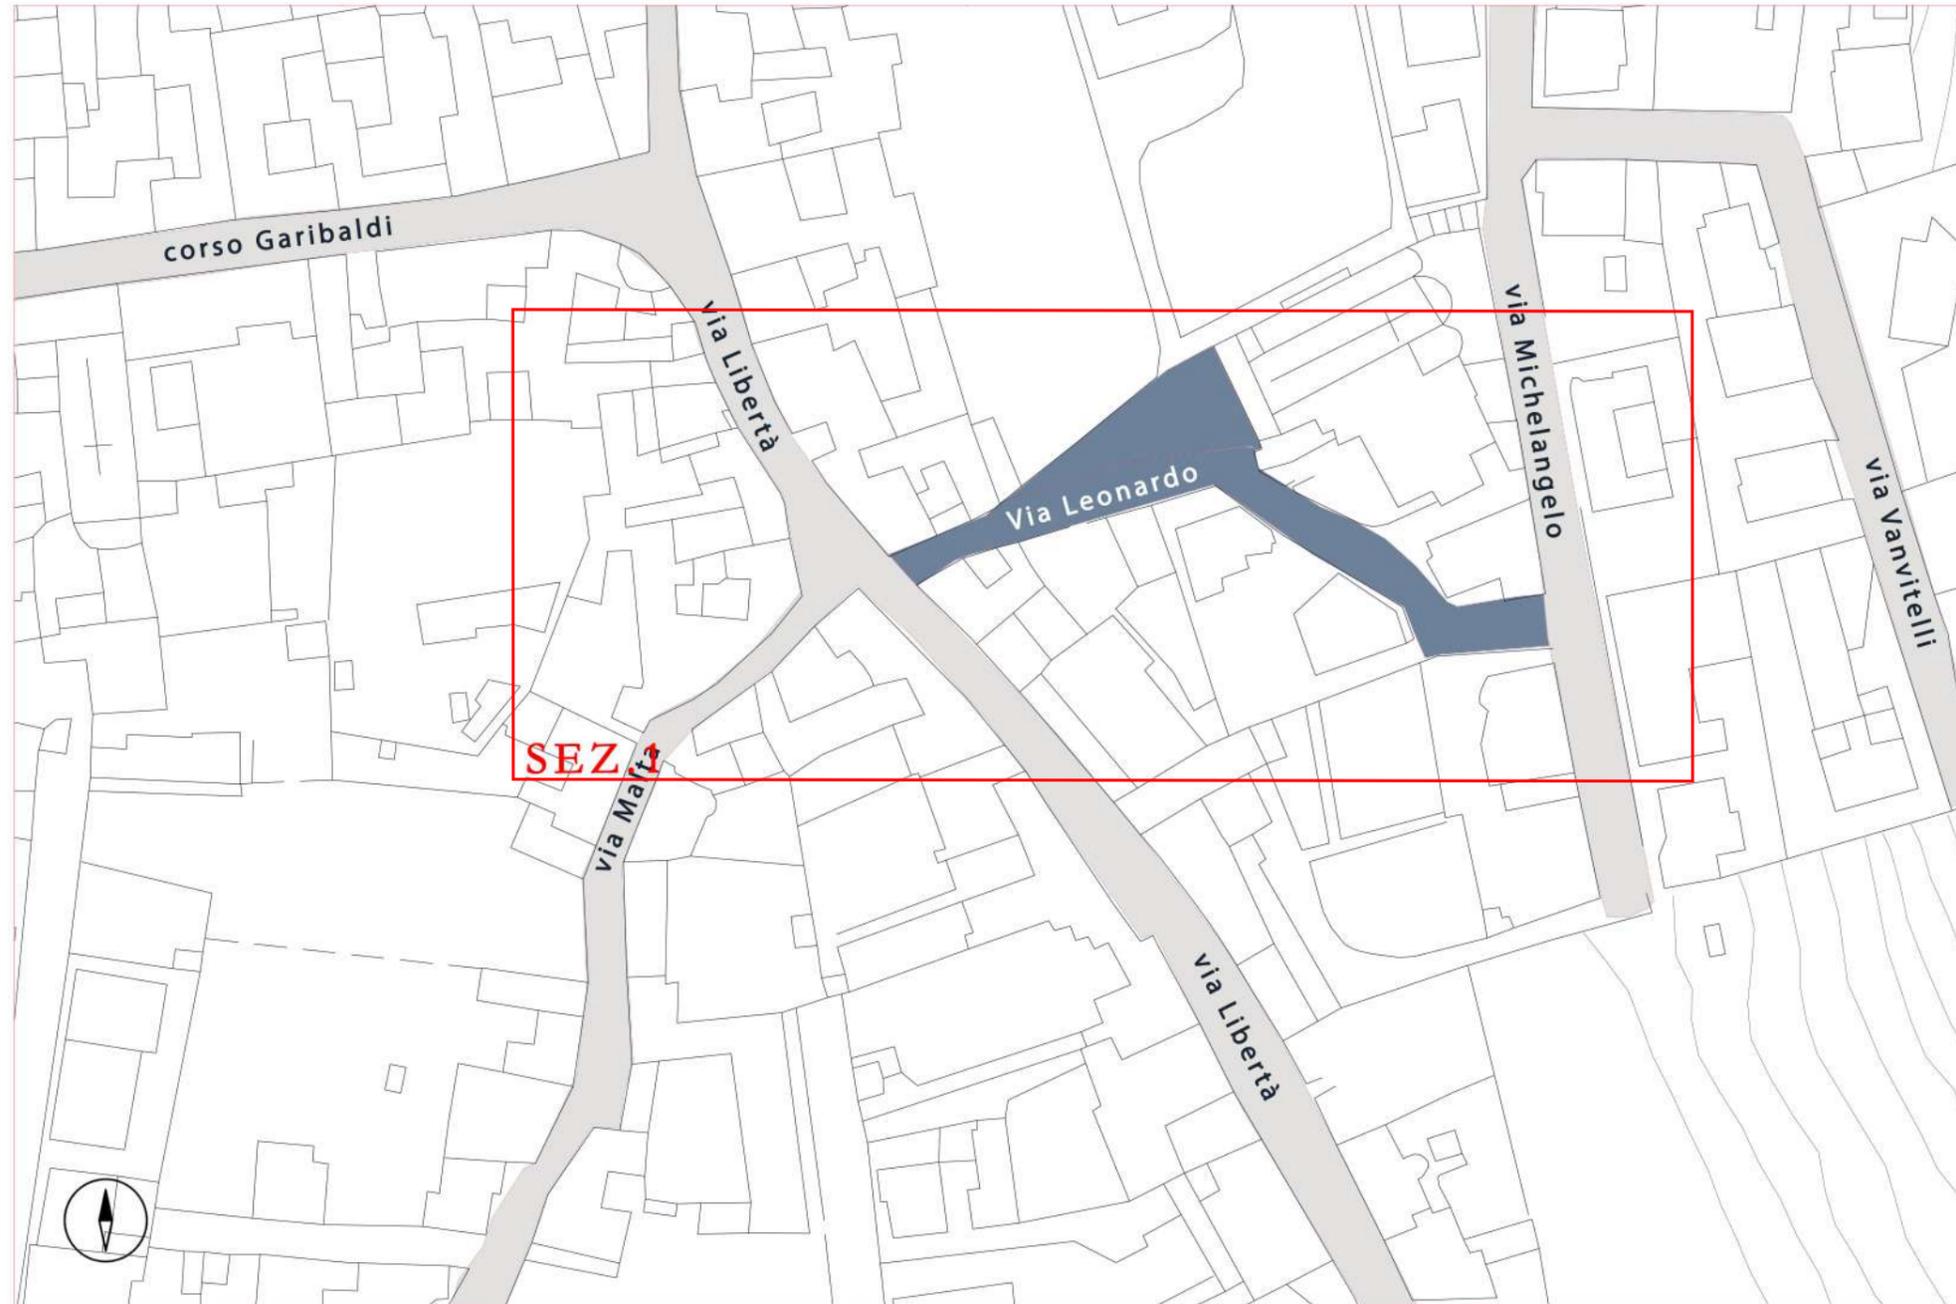

24. Via Leonardo

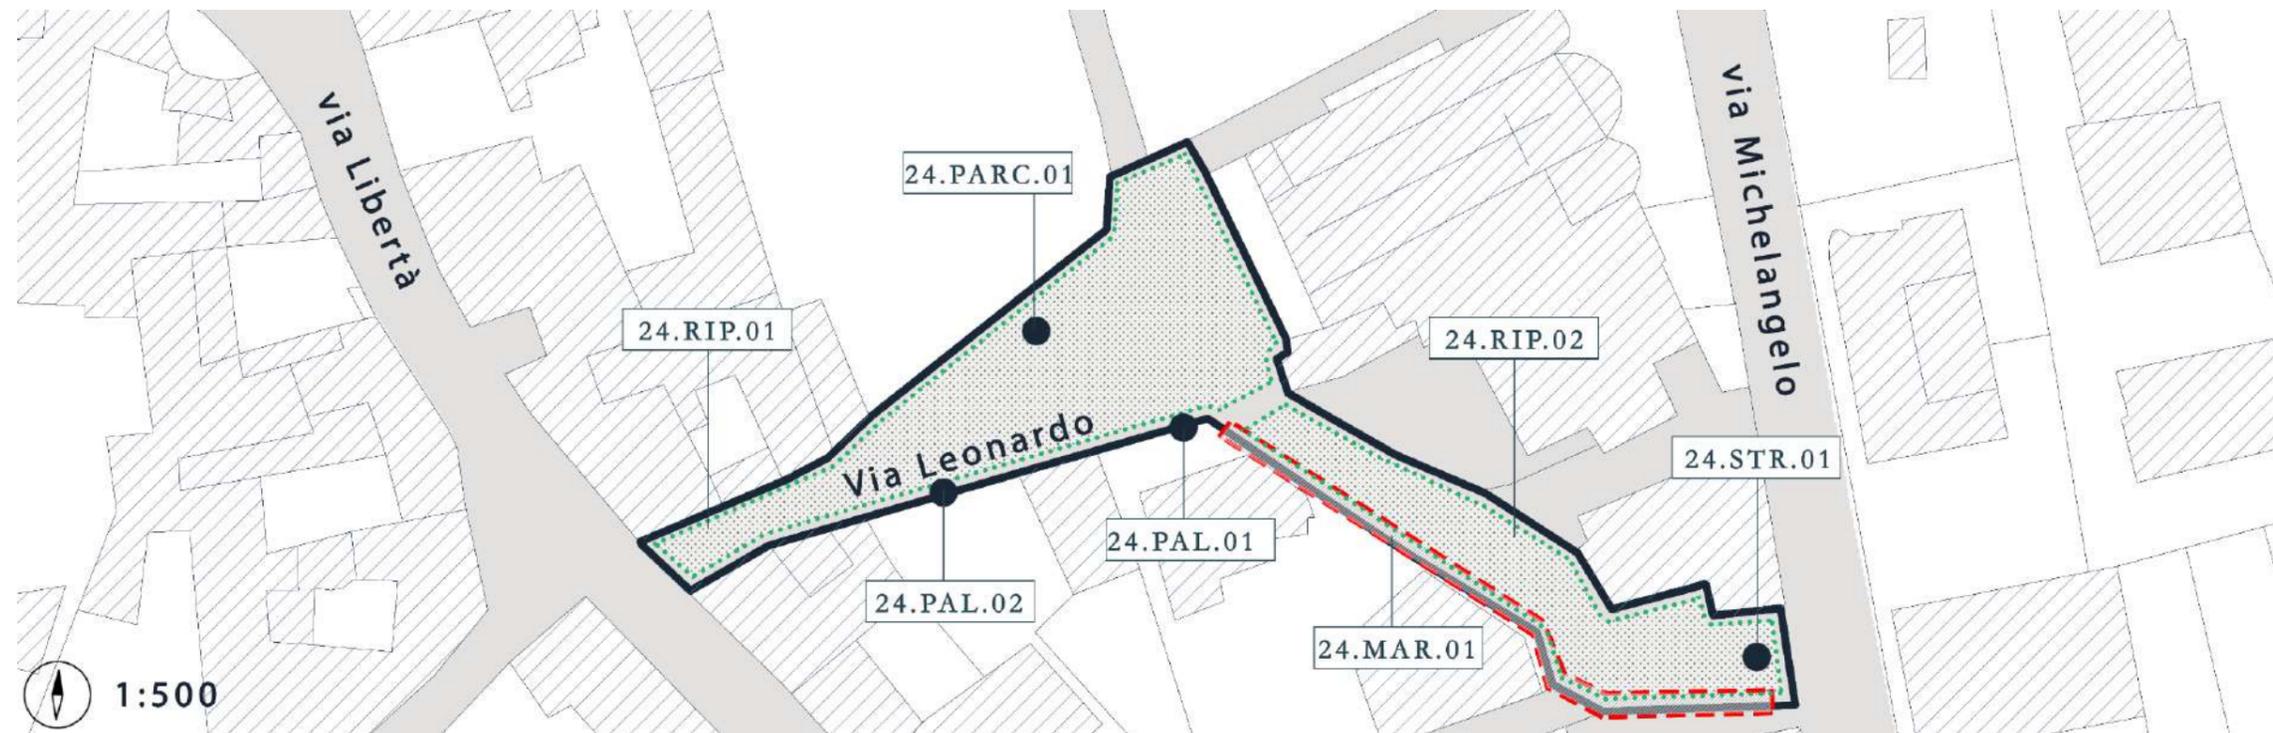


N.	CODICE	DESCRIZIONE INTERVENTO (ubicazione / tipologia di barriera / intervento previsto)	DIMENSIONE		Unità di Misura	Quantità	Costo unitario	Costo totale
			Larg. (m)	Lung. (m)				
	24.RIP.01	Via Leonardo / discontinuità pavimentazione in basoli / sostituzione puntuale degli elementi dissestati ed eventuale sigillatura dei giunti deteriorati	8,00	55,00	mq	440,00	140,00 €	61.600,00 €
	24.RIP.02	Via Leonardo / discontinuità pavimentazione in asfalto / rifacimento del manto stradale	2,80	60,00	mq	168,00	22,00 €	3.696,00 €
	24.MAR.01	Via Leonardo / assenza marciapiede / realizzazione marciapiede in blocchi autobloccanti	1,50	60,00	mq	90,00	240,00 €	21.600,00 €
	24.STR.01	Via Leonardo / assenza strisce pedonali / disegno nuove strisce pedonali a raso incrocio via Michelangelo			a corpo	1,00	95,00 €	95,00 €
	24.PAL.01	Via Leonardo / insicurezza percorso pedonale / posa in opera n. 3 paletti dissuasori			cad	3,00	140,00 €	420,00 €
	24.PAL.02	Via Leonardo / insicurezza percorso pedonale / posa in opera n. 4 paletti dissuasori			cad	4,00	140,00 €	560,00 €
	24.PARC.01	Via Leonardo / insicurezza percorso pedonale / disegno stalli per sosta auto			a corpo	1,00	110,00 €	110,00 €
TOTALE								88.081,00 €

25. Via Leopardi




25. Via Leopardi

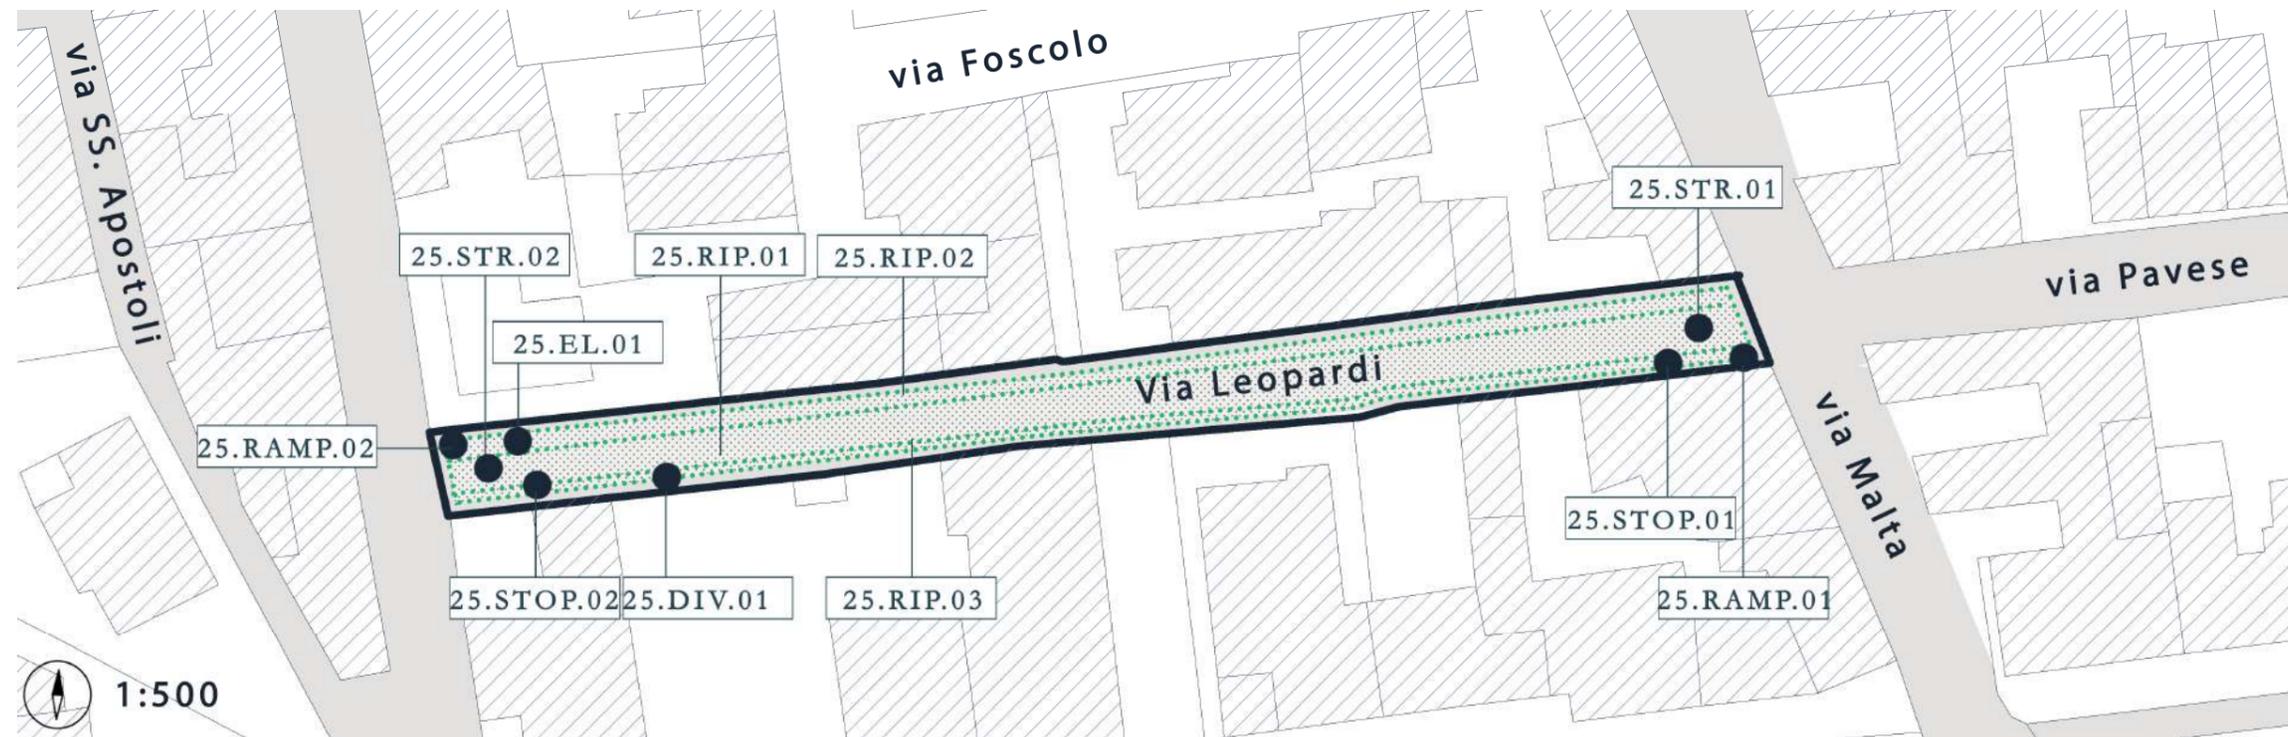


N.	CODICE	DESCRIZIONE INTERVENTO (ubicazione / tipologia di barriera / intervento previsto)	DIMENSIONE		Unità di Misura	Quantità	Costo unitario	Costo totale
			Larg. (m)	Lung. (m)				
	25.RIP.01	Via Leopardi / discontinuità pavimentazione in asfalto / rifacimento del manto stradale	5,00	120,00	m ²	600,00	22,00 €	13.200,00 €
	25.RIP.02	Via Leopardi / discontinuità pavimentazione marciapiede in cubetti di porfido / sostituzione puntuale degli elementi dissestati ed eventuale sigillatura dei giunti deteriorati	0,60	120,00	m ²	72,00	140,00 €	10.080,00 €
	25.RIP.03	Via Leopardi / discontinuità pavimentazione marciapiede in cubetti di porfido / sostituzione puntuale degli elementi dissestati ed eventuale sigillatura dei giunti deteriorati	0,60	120,00	m ²	72,00	140,00 €	10.080,00 €
	25.RAMP.01	Via Leopardi / assenza rampe di risalita / realizzazione rampa di risalita in cubetti di porfido	0,80	0,50	a corpo	1,00	225,00 €	225,00 €
	25.RAMP.02	Via Leopardi / assenza rampe di risalita / realizzazione rampa di risalita in cubetti di porfido	0,80	0,50	a corpo	1,00	225,00 €	225,00 €
	25.EL.01	Via Leopardi / percorso ostruito da arredi / eliminazione palo per la segnaletica stradale (stop)			a corpo	1,00	80,00 €	80,00 €
	25.DISS.01	Via Leopardi / insicurezza percorso pedonale / posa in opera dissuasori di velocità presso il segnale di stop orizzontale			a corpo	1,00	210,00 €	210,00 €
	25.DIV.01	Via Leopardi / insicurezza percorso pedonale / apposizione del cartello stradale di divieto di sosta lungo la strada			a corpo	1,00	210,00 €	210,00 €
	25.STOP.01	Via Leopardi / incrocio critico / ripittura segnale di stop orizzontale			a corpo	1,00	95,00 €	95,00 €
	25.STOP.02	Via Leopardi / incrocio critico / ripittura segnale di stop orizzontale			a corpo	1,00	95,00 €	95,00 €
TOTALE							34.500,00 €	

26. Via Levi

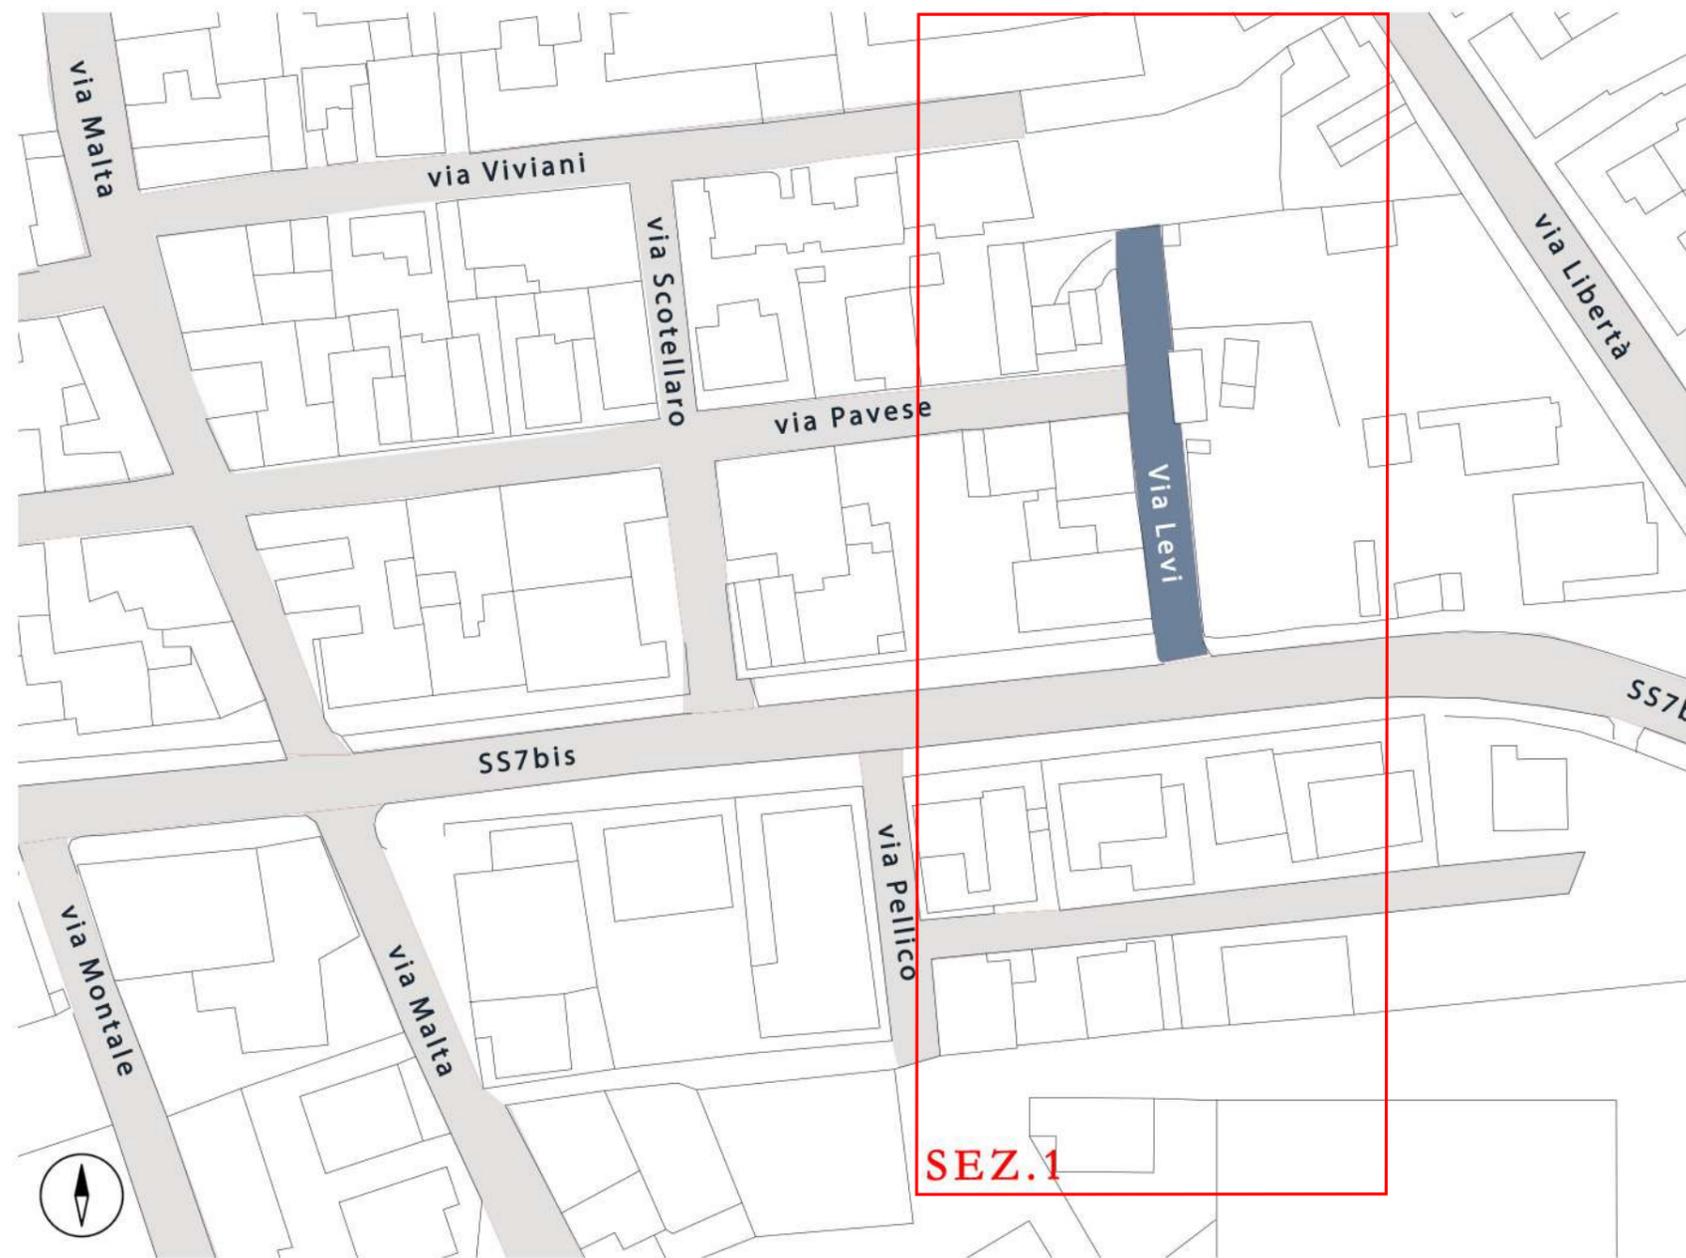

26. Via Levi

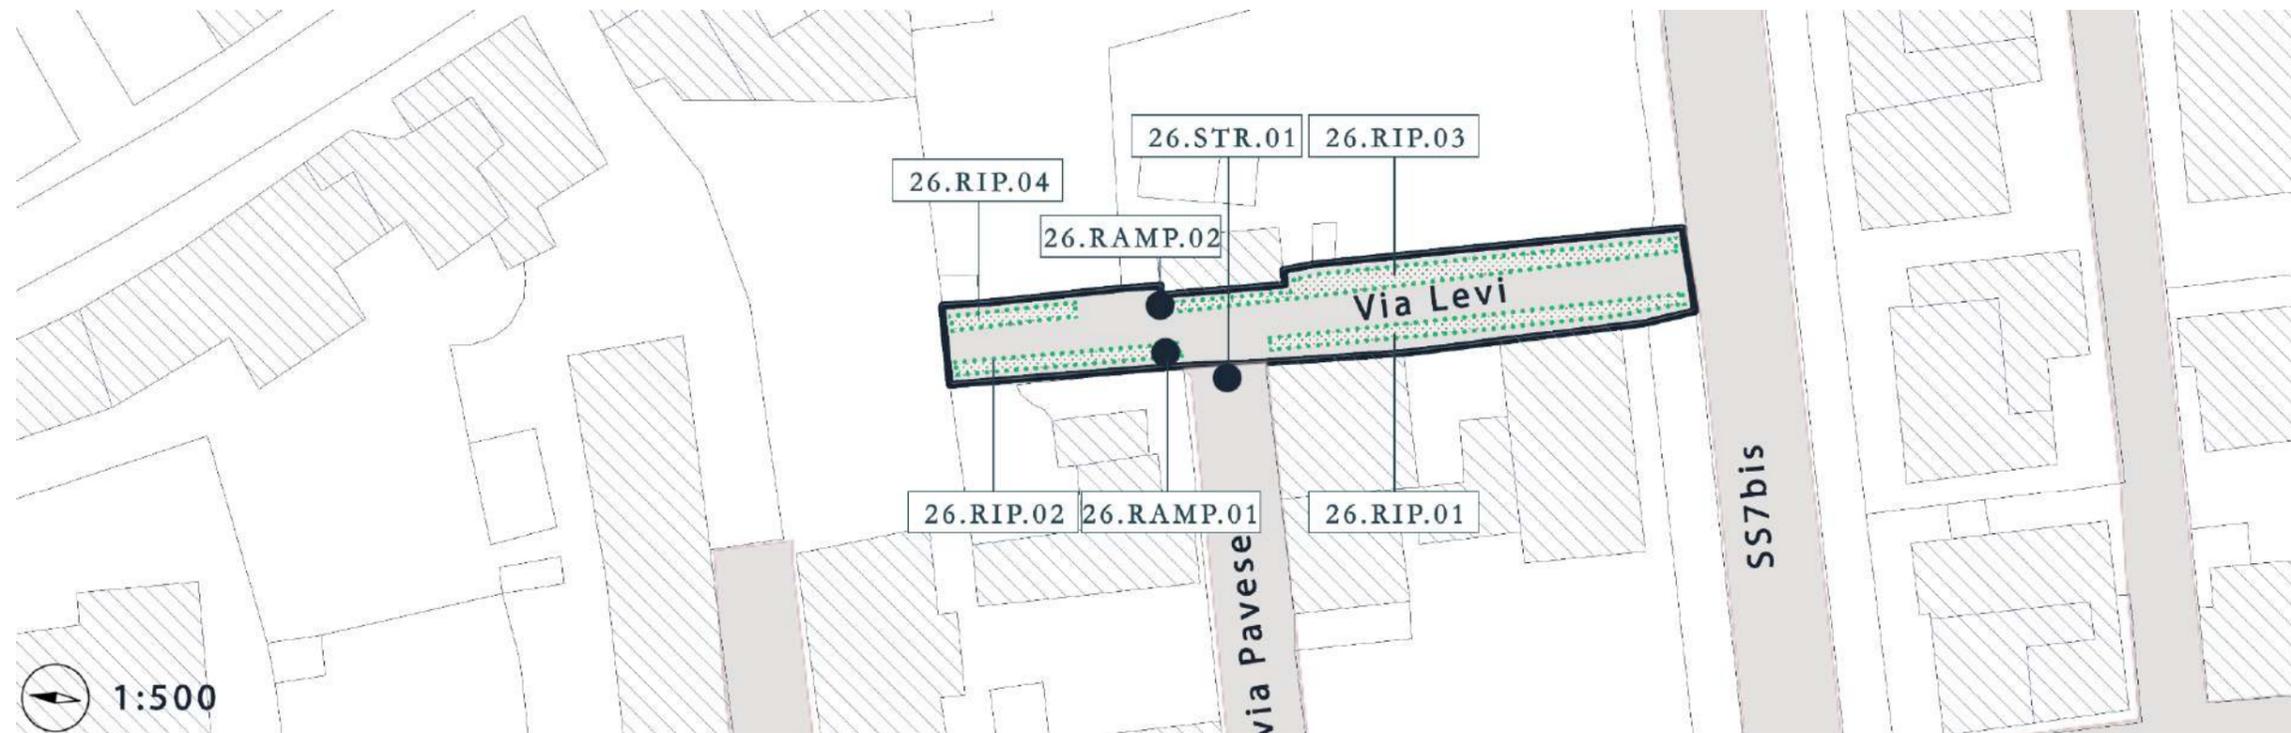


N.	CODICE	DESCRIZIONE INTERVENTO (ubicazione / tipologia di barriera / intervento previsto)	DIMENSIONE		Unità di Misura	Quantità	Costo unitario	Costo totale	
			Larg. (m)	Lung. (m)					
	26.RIP.01	Via Levi / discontinuità pavimentazione marciapiede in cubetti di porfido / sostituzione puntuale degli elementi dissestati ed eventuale sigillatura dei giunti deteriorati	0,40	35,00	m ²	14,00	140,00 €	1.960,00 €	
	26.RIP.02	Via Levi / discontinuità pavimentazione marciapiede in cubetti di porfido / sostituzione puntuale degli elementi dissestati ed eventuale sigillatura dei giunti deteriorati	0,40	15,00	m ²	6,00	140,00 €	840,00 €	
	26.RIP.03	Via Levi / discontinuità pavimentazione marciapiede in cubetti di porfido / sostituzione puntuale degli elementi dissestati ed eventuale sigillatura dei giunti deteriorati	0,70	45,00	m ²	31,50	140,00 €	4.410,00 €	
	26.RIP.04	Via Levi / discontinuità pavimentazione marciapiede in porfido / sostituzione puntuale degli elementi dissestati ed eventuale sigillatura dei giunti deteriorati	0,60	6,00	m ²	3,60	140,00 €	504,00 €	
	26.RAMP.01	Via Levi / assenza rampe di risalita / realizzazione rampa di risalita in cubetti di porfido	0,80	0,50	a corpo	1,00	225,00 €	225,00 €	
	26.RAMP.02	Via Levi / assenza rampe di risalita / realizzazione rampa di risalita in cubetti di porfido	0,80	0,50	a corpo	1,00	225,00 €	225,00 €	
	26.STR.01	Via Levi / assenza strisce pedonali / disegno nuove strisce pedonali a raso incrocio via Pavese			a corpo	1,00	95,00 €	95,00 €	
TOTALE								8.259,00 €	

27. Via Libertà




27. Via Libertà (sezione 1)

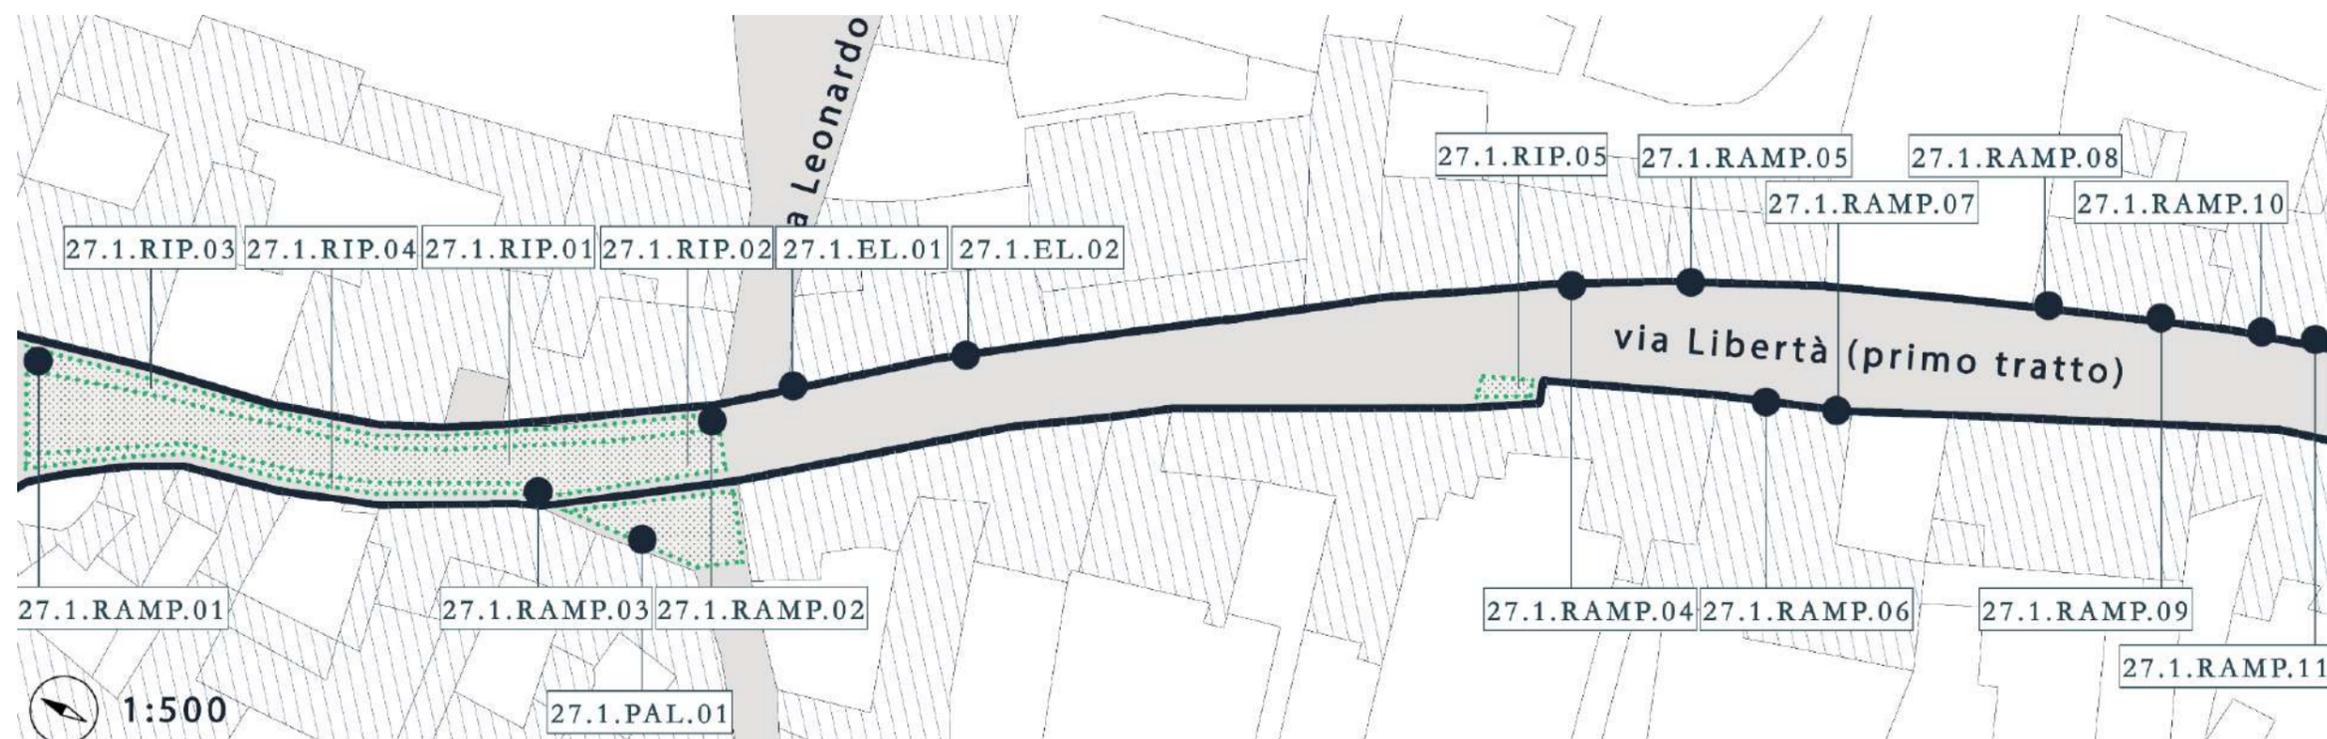

N.	CODICE	DESCRIZIONE INTERVENTO (ubicazione / tipologia di barriera / intervento previsto)	DIMENSIONE		Unità di Misura	Quantità	Costo unitario	Costo totale
			Larg. (m)	Lung. (m)				
	27.RIP.01	Via Libertà / discontinuità pavimentazione in basoli / sostituzione puntuale degli elementi dissestati ed eventuale sigillatura dei giunti deteriorati	5,00	150,00	mq	750,00	140,00 €	105.000,00 €
	27.RIP.02	Via Libertà / discontinuità pavimentazione in basoli / sostituzione puntuale degli elementi dissestati ed eventuale sigillatura dei giunti deteriorati	3,00	5,00	mq	15,00	140,00 €	2.100,00 €
	27.RIP.03	Via Libertà / discontinuità pavimentazione marciapiede in blocchi autobloccanti / sostituzione puntuale degli elementi dissestati ed eventuale sigillatura dei giunti deteriorati	0,60	55,00	mq	33,00	140,00 €	4.620,00 €
	27.RIP.04	Via Libertà / discontinuità pavimentazione marciapiede in blocchi autobloccanti / sostituzione puntuale degli elementi dissestati ed eventuale sigillatura dei giunti deteriorati	0,70	45,00	mq	31,50	140,00 €	4.410,00 €
	27.RIP.05	Via Libertà / discontinuità pavimentazione in basoli / sostituzione puntuale degli elementi dissestati ed eventuale sigillatura dei giunti deteriorati	2,50	1,00	mq	2,50	140,00 €	350,00 €
	27.EL.01	Via Libertà / insicurezza percorso pedonale / eliminazione palo per la segnaletica stradale e suo ricollocamento al di fuori del marciapiede			a corpo	1,00	120,00 €	120,00 €
	27.EL.02	Via Libertà / insicurezza percorso pedonale / eliminazione palo per la segnaletica stradale inutilizzato			a corpo	1,00	80,00 €	80,00 €
	27.RAMP.01	Via Libertà / assenza rampe di risalita / realizzazione rampa di risalita in cls	0,80	0,50	a corpo	1,00	180,00 €	180,00 €
	27.RAMP.02	Via Libertà / assenza rampe di risalita / realizzazione rampa di risalita in cls	0,80	0,50	a corpo	1,00	180,00 €	180,00 €
	27.RAMP.03	Via Libertà / assenza rampe di risalita / realizzazione rampa di risalita in cls	0,80	0,50	a corpo	1,00	180,00 €	180,00 €


27.RAMP.04	Via Libertà / assenza rampe di risalita / realizzazione rampa di risalita in porfido	0,80	0,50	a corpo	1,00	225,00 €	225,00 €
27.RAMP.05	Via Libertà / assenza rampe di risalita / realizzazione rampa di risalita in porfido	0,80	0,50	a corpo	1,00	225,00 €	225,00 €
27.RAMP.06	Via Libertà / assenza rampe di risalita / realizzazione rampa di risalita in porfido	0,80	0,50	a corpo	1,00	225,00 €	225,00 €
27.RAMP.07	Via Libertà / assenza rampe di risalita / realizzazione rampa di risalita in porfido	0,80	0,50	a corpo	1,00	225,00 €	225,00 €
27.RAMP.08	Via Libertà / assenza rampe di risalita / realizzazione rampa di risalita in porfido	0,80	0,50	a corpo	1,00	225,00 €	225,00 €
27.RAMP.09	Via Libertà / assenza rampe di risalita / realizzazione rampa di risalita in porfido	0,80	0,50	a corpo	1,00	225,00 €	225,00 €
27.RAMP.10	Via Libertà / assenza rampe di risalita / realizzazione rampa di risalita in porfido	0,80	0,50	a corpo	1,00	225,00 €	225,00 €
27.RAMP.11	Via Libertà / assenza rampe di risalita / realizzazione rampa di risalita in porfido	0,80	0,50	a corpo	1,00	225,00 €	225,00 €
27.PAL.01	Via Libertà / insicurezza percorso pedonale / posa in opera n. 3 paletti dissuasori			cad	3,00	140,00 €	420,00 €
TOTALE						119.440,00 €	

27. Via Libertà (sezione 2)

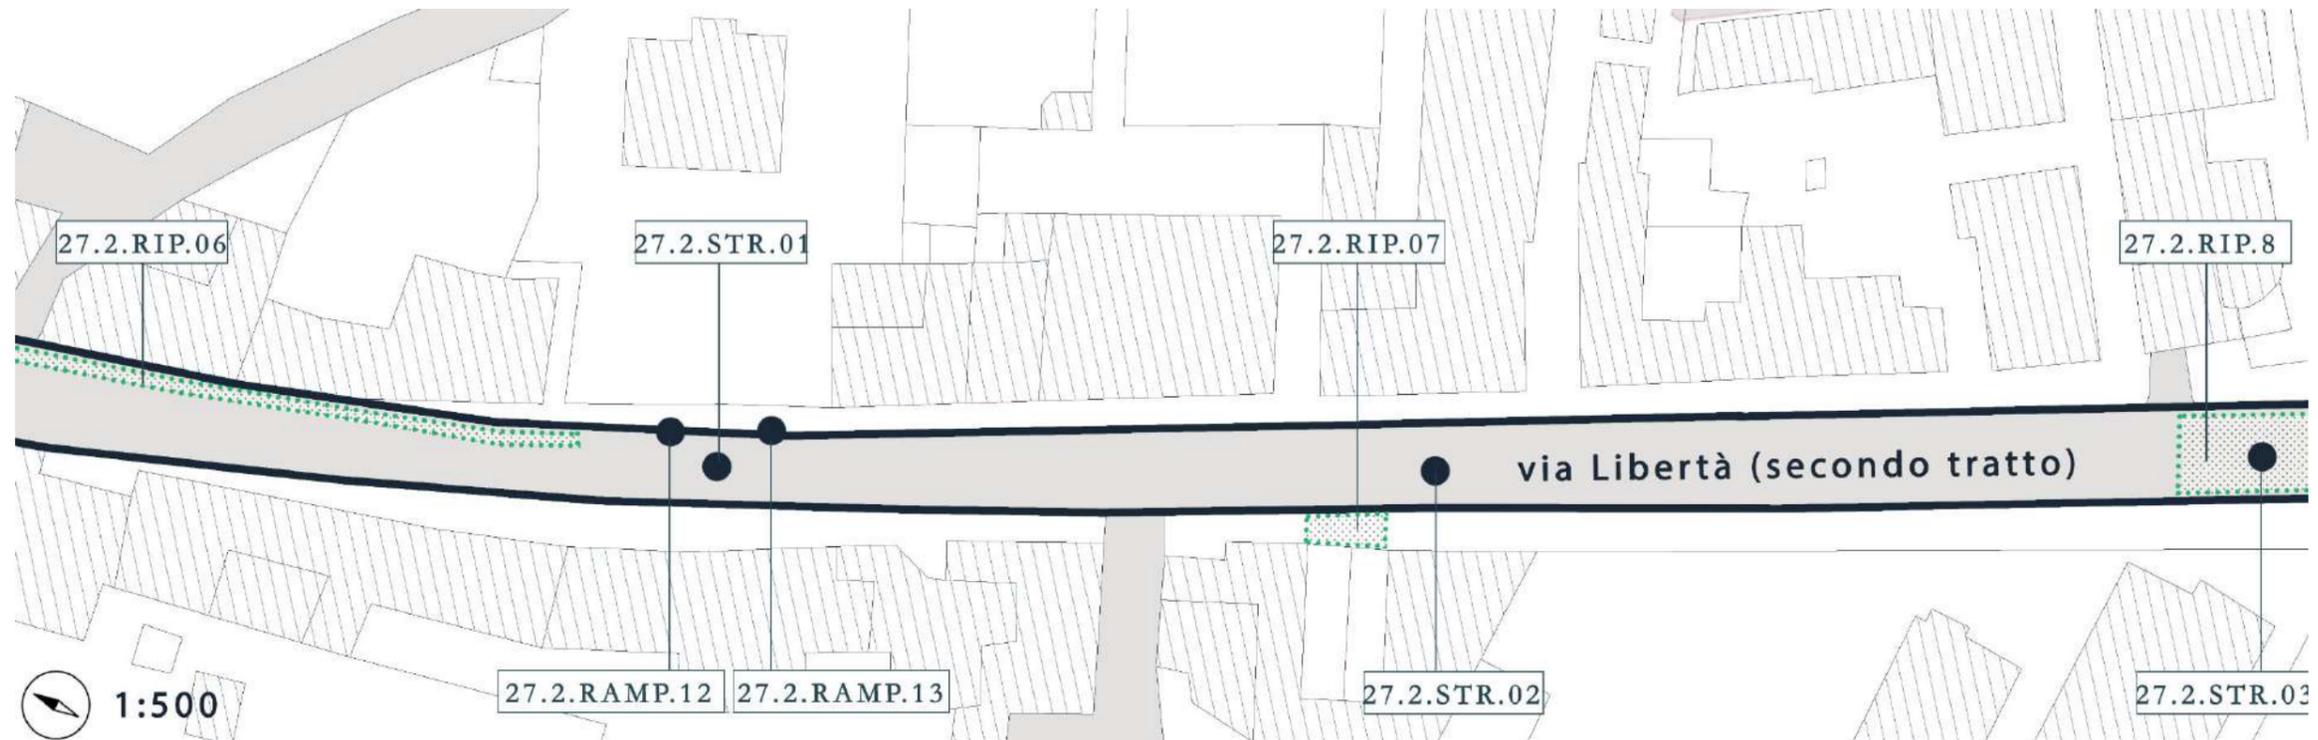

N.	CODICE	DESCRIZIONE INTERVENTO (ubicazione / tipologia di barriera / intervento previsto)	DIMENSIONE		Unità di Misura	Quantità	Costo unitario	Costo totale
			Larg. (m)	Lung. (m)				
	27.RIP.06	Via Libertà / discontinuità pavimentazione marciapiede in blocchi autobloccanti / sostituzione puntuale degli elementi dissestati ed eventuale sigillatura dei giunti deteriorati	1,60	15,00	m ²	24,00	140,00 €	3.360,00 €
	27.RIP.07	Via Libertà / discontinuità pavimentazione in asfalto / rifacimento del manto stradale	3,00	1,50	m ²	4,50	22,00 €	99,00 €
	27.RIP.08	Via Libertà / discontinuità pavimentazione marciapiede in blocchi autobloccanti / sostituzione puntuale degli elementi dissestati ed eventuale sigillatura dei giunti deteriorati	6,00	80,00	m ²	480,00	140,00 €	67.200,00 €
	27.RAMP.12	Via Libertà / assenza rampe di risalita / realizzazione rampa di risalita in porfido	0,80	0,50	a corpo	1,00	225,00 €	225,00 €
	27.RAMP.13	Via Libertà / assenza rampe di risalita / realizzazione rampa di risalita in porfido	0,80	0,50	a corpo	1,00	225,00 €	225,00 €
	27.STR.01	Via Libertà / assenza strisce pedonali / disegno nuove strisce pedonali a raso			a corpo	1,00	95,00 €	95,00 €
	27.STR.02	Via Libertà / assenza strisce pedonali / disegno nuove strisce pedonali a raso			a corpo	1,00	95,00 €	95,00 €
	27.STR.03	Via Libertà / assenza strisce pedonali / disegno nuove strisce pedonali a raso incrocio SS7bis			a corpo	1,00	95,00 €	95,00 €
TOTALE							71.394,00 €	

28. Via Malta

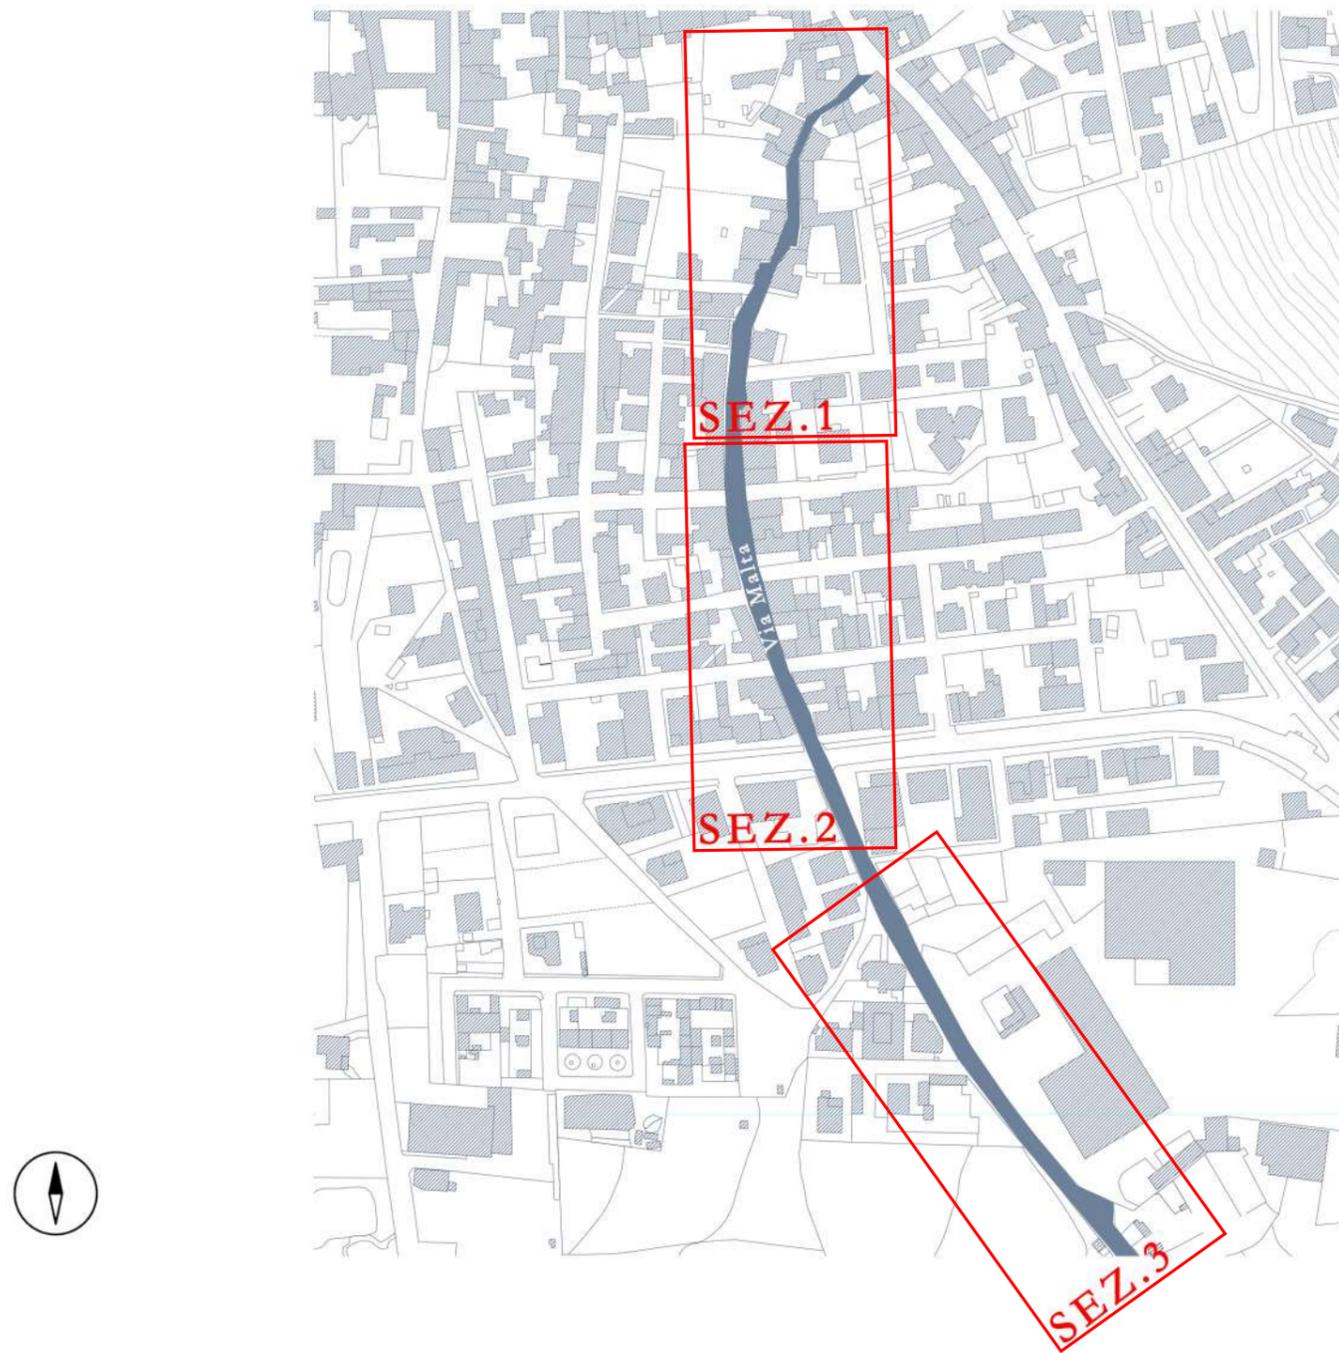


28. Via Malta (sezione 1)



N.	CODICE	DESCRIZIONE INTERVENTO (ubicazione / tipologia di barriera / intervento previsto)	DIMENSIONE		Unità di Misura	Quantità	Costo unitario	Costo totale
			Larg. (m)	Lung. (m)				
	28.RIP.01	Via Malta / discontinuità pavimentazione in basoli / sostituzione puntuale degli elementi dissestati ed eventuale sigillatura dei giunti deteriorati	2,00	50,00	mq	100,00	140,00 €	14.000,00 €
	28.RIP.02	Via Malta / discontinuità pavimentazione in basoli / sostituzione puntuale degli elementi dissestati ed eventuale sigillatura dei giunti deteriorati	3,00	55,00	mq	165,00	140,00 €	23.100,00 €
	28.DISS.01	Via Malta / insicurezza percorso pedonale / posa in opera dissuasori di velocità incrocio via Libertà			a corpo	1,00	210,00 €	210,00 €
TOTALE								37.310,00 €


28. Via Malta (sezione 2)

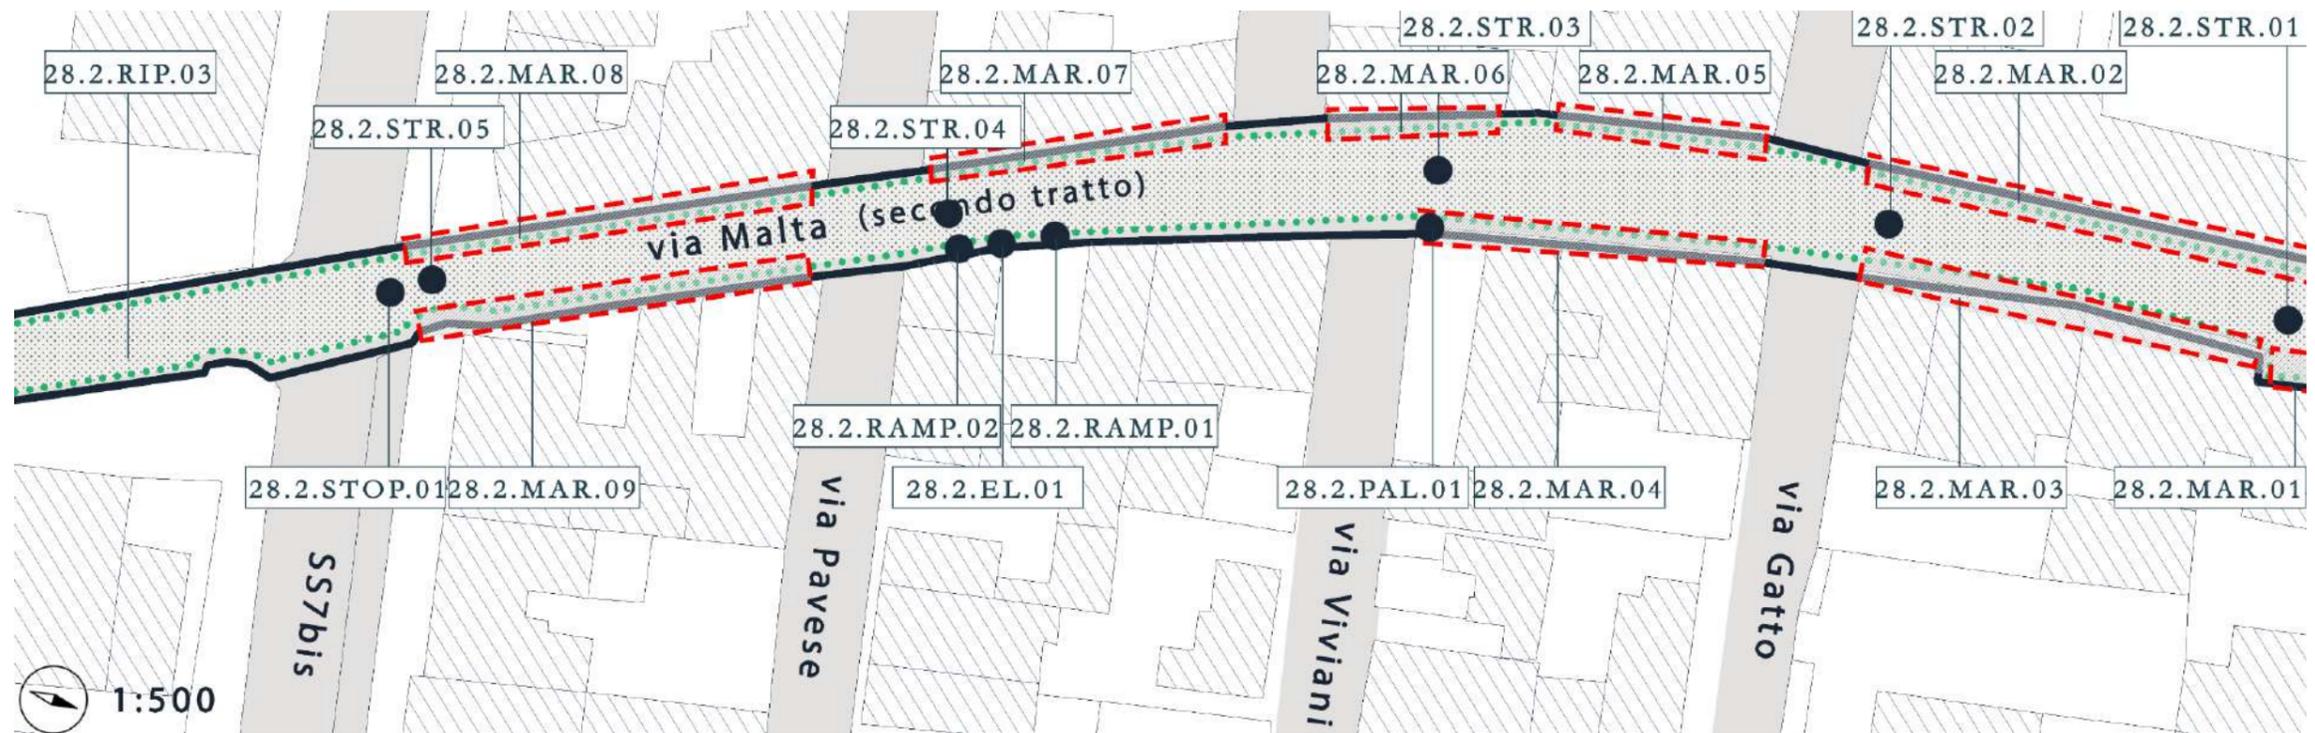

N.	CODICE	DESCRIZIONE INTERVENTO (ubicazione / tipologia di barriera / intervento previsto)	DIMENSIONE		Unità di Misura	Quantità	Costo unitario	Costo totale
			Larg. (m)	Lung. (m)				
	28.RIP.03	Via Malta / discontinuità pavimentazione in asfalto / rifacimento del manto stradale	4,00	250,00	mq	1000,00	22,00 €	22.000,00 €
	28.MAR.01	Via Malta / marciapiede non accessibile per sconnessioni e degrado pavimentazione / sostituzione marciapiede esistente con nuovo marciapiede in blocchi autobloccanti	0,80	10,00	mq	8,00	240,00 €	1.920,00 €
	28.MAR.02	Via Malta / marciapiede non accessibile per sconnessioni e degrado pavimentazione / sostituzione marciapiede esistente con nuovo marciapiede in blocchi autobloccanti	0,60	70,00	mq	42,00	240,00 €	10.080,00 €
	28.MAR.03	Via Malta / marciapiede non accessibile per sconnessioni e degrado pavimentazione / sostituzione marciapiede esistente con nuovo marciapiede in blocchi autobloccanti	0,50	25,00	mq	12,50	240,00 €	3.000,00 €
	28.MAR.04	Via Malta / marciapiede non accessibile per sconnessioni e degrado pavimentazione / sostituzione marciapiede esistente con nuovo marciapiede in blocchi autobloccanti	0,50	25,00	mq	12,50	240,00 €	3.000,00 €
	28.MAR.05	Via Malta / marciapiede non accessibile per sconnessioni e degrado pavimentazione / sostituzione marciapiede esistente con nuovo marciapiede in blocchi autobloccanti	1,20	20,00	mq	24,00	240,00 €	5.760,00 €
	28.MAR.06	Via Malta / marciapiede non accessibile per sconnessioni e degrado pavimentazione / sostituzione marciapiede esistente con nuovo marciapiede in blocchi autobloccanti	0,60	20,00	mq	12,00	240,00 €	2.880,00 €
	28.MAR.07	Via Malta / marciapiede non accessibile per sconnessioni e degrado pavimentazione / sostituzione marciapiede esistente con nuovo marciapiede in blocchi autobloccanti	0,60	30,00	mq	18,00	240,00 €	4.320,00 €
	28.RAMP.01	Via Malta / assenza rampe di risalita / realizzazione rampa di risalita in cls	0,80	0,50	a corpo	1,00	180,00 €	180,00 €
	28.RAMP.02	Via Malta / assenza rampe di risalita / realizzazione rampa di risalita in cls	0,80	0,50	a corpo	1,00	180,00 €	180,00 €


28.STR.01	Via Malta / assenza strisce pedonali / disegno nuove strisce pedonali a raso			a corpo	1,00	95,00 €	95,00 €
28.STR.02	Via Malta / assenza strisce pedonali / disegno nuove strisce pedonali a raso			a corpo	1,00	95,00 €	95,00 €
28.STR.03	Via Malta / assenza strisce pedonali / disegno nuove strisce pedonali a raso			a corpo	1,00	95,00 €	95,00 €
28.STR.04	Via Malta / assenza strisce pedonali / disegno nuove strisce pedonali a raso			a corpo	1,00	95,00 €	95,00 €
28.STR.05	Via Malta / assenza strisce pedonali / disegno nuove strisce pedonali a raso			a corpo	1,00	95,00 €	95,00 €
28.STOP.01	Via Malta / incrocio critico / ripittura segnale di stop orizzontale			a corpo	1,00	95,00 €	95,00 €
28.EL.01	Via Malta / insicurezza percorso pedonale / eliminazione tratto marciapiede rialzato	0,40	8,00	mq	3,20	14,00 €	44,80 €
28.PAL.01	Via Malta / insicurezza percorso pedonale / posa in opera n. 3 paletti dissuasori			cad	3,00	140,00 €	420,00 €
TOTALE						54.354,80 €	

28. Via Malta (sezione 3)

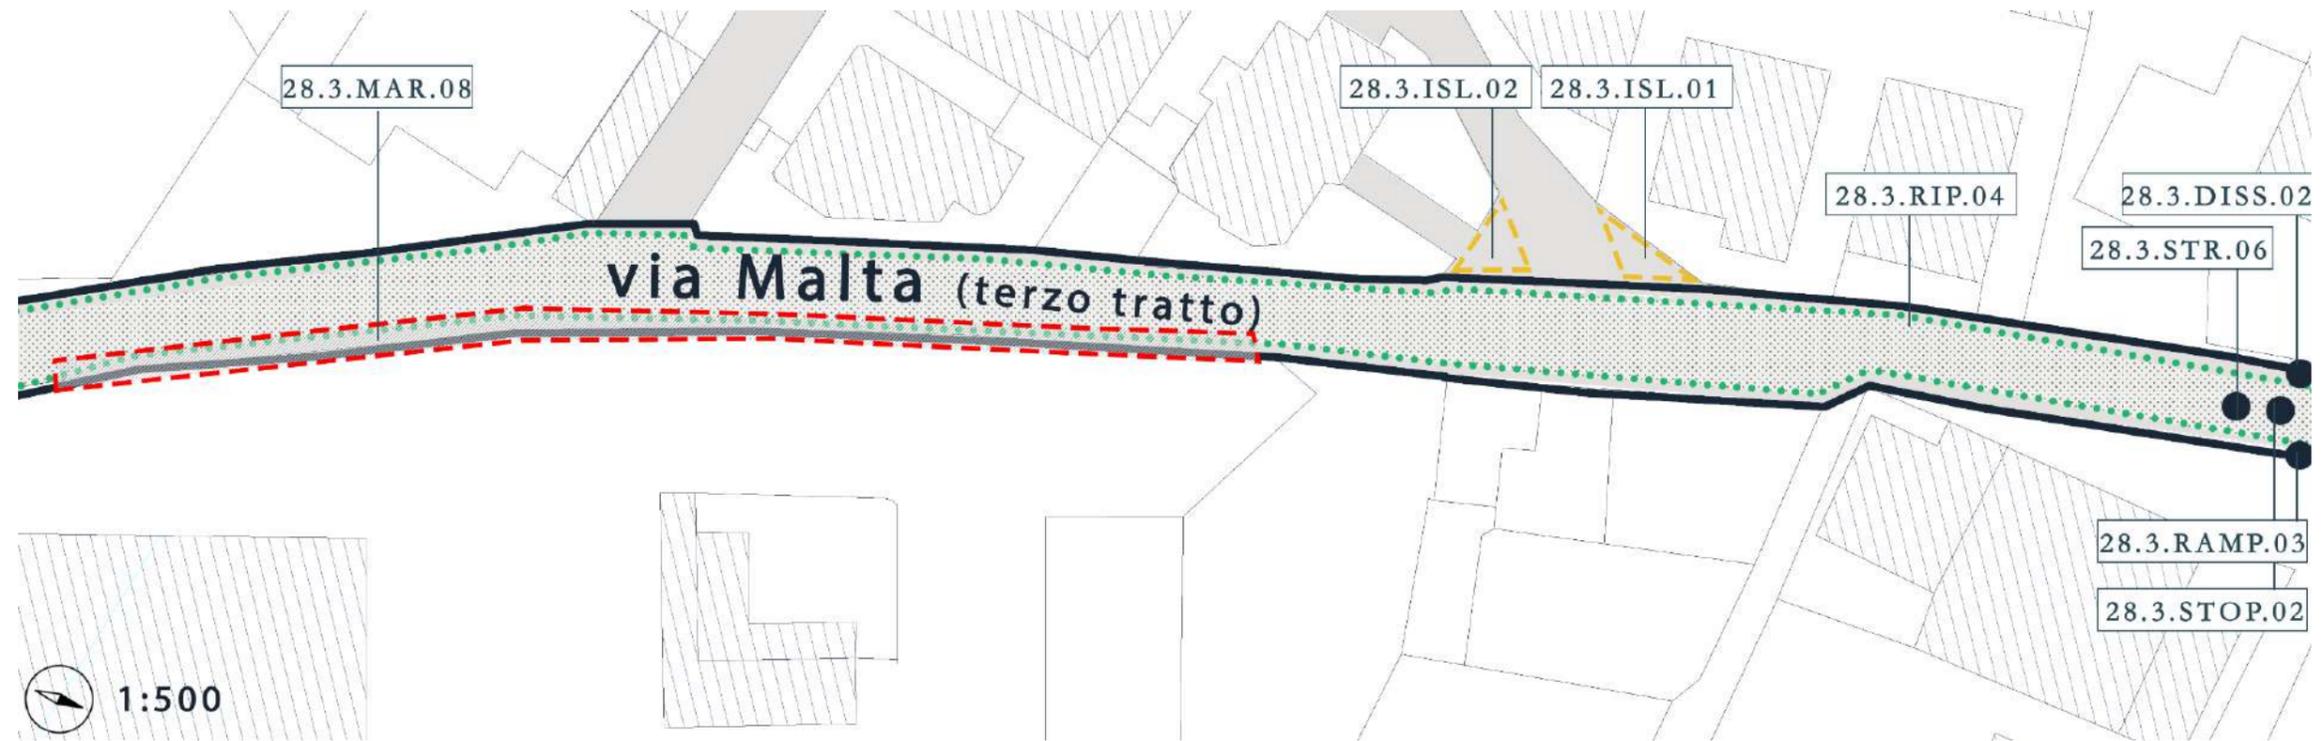

N.	CODICE	DESCRIZIONE INTERVENTO (ubicazione / tipologia di barriera / intervento previsto)	DIMENSIONE		Unità di Misura	Quantità	Costo unitario	Costo totale	
			Larg. (m)	Lung. (m)					
	28.RIP.04	Via Malta / discontinuità pavimentazione in asfalto / rifacimento del manto stradale	6,00	350,00	m ²	2100,00	22,00 €	46.200,00 €	
	28.MAR.08	Via Malta / assenza marciapiede / realizzazione marciapiede in blocchi autobloccanti	0,60	190,00	m ²	114,00	240,00 €	27.360,00 €	
	28.RAMP.03	Via Malta / assenza rampe di risalita / realizzazione rampa di risalita in cls	1,00	0,80	a corpo	1,00	180,00 €	180,00 €	
	28.STR.06	Via Malta / assenza strisce pedonali / disegno nuove strisce pedonali a raso incrocio SS7bis			a corpo	1,00	95,00 €	95,00 €	
	28.STOP.02	Via Malta / incrocio critico / ripittura segnale di stop orizzontale			a corpo	1,00	95,00 €	95,00 €	
	28.ISL.01	Via Malta / incrocio critico / disegno isola di traffico			m ²	9,00	320,00 €	2.880,00 €	
	28.ISL.02	Via Malta / incrocio critico / disegno isola di traffico			m ²	9,00	320,00 €	2.880,00 €	
	28.DISS.02	Via Malta / insicurezza percorso pedonale / posa in opera dissuasori di velocità incrocio SS7bis			a corpo	1,00	210,00 €	210,00 €	
TOTALE								79.900,00 €	

29. Via Manzoni

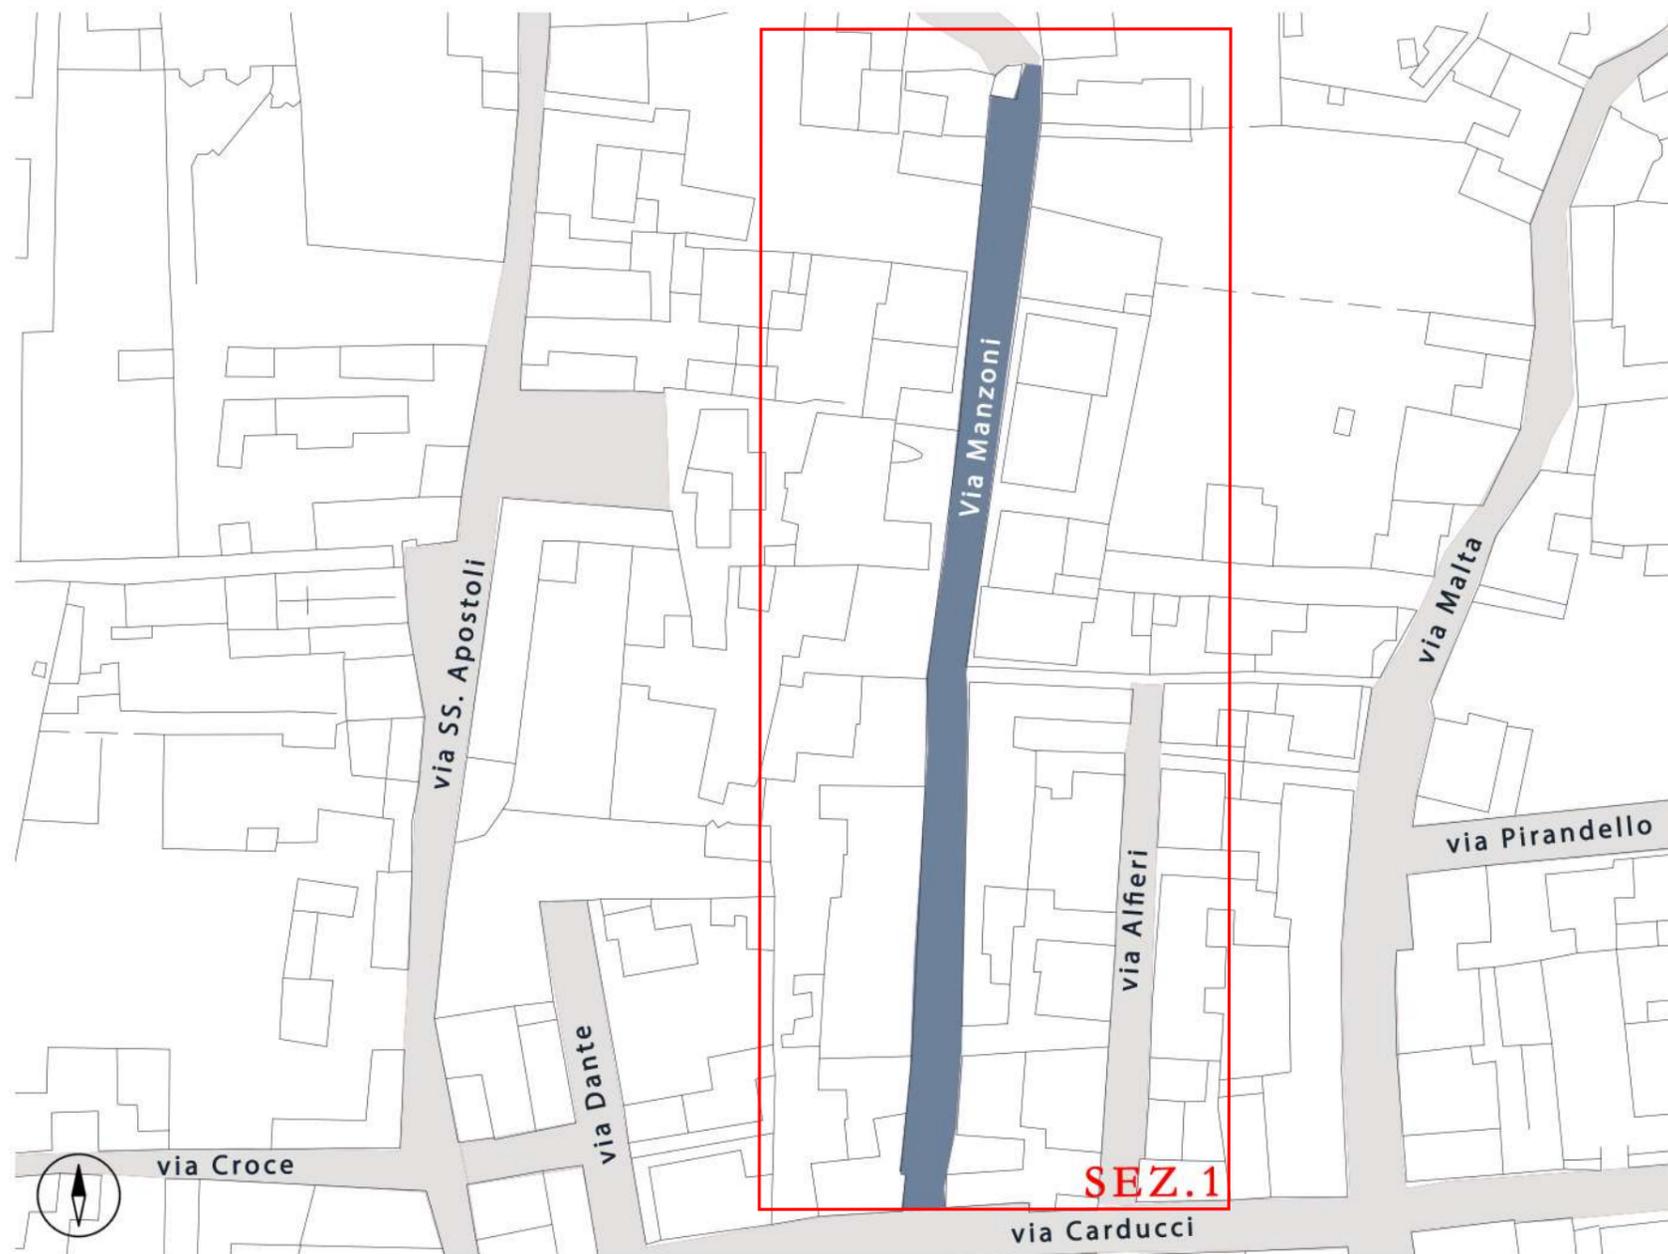


29. Via Manzoni




N.	CODICE	DESCRIZIONE INTERVENTO (ubicazione / tipologia di barriera / intervento previsto)	DIMENSIONE		Unità di Misura	Quantità	Costo unitario	Costo totale
			Larg. (m)	Lung. (m)				
	29.RIP.01	Via Manzoni / discontinuità pavimentazione in asfalto / rifacimento del manto stradale	3,60	180,00	m ²	648,00	22,00 €	14.256,00 €
	29.RIP.02	Via Manzoni / discontinuità pavimentazione marciapiede in cubetti di porfido / sostituzione puntuale degli elementi dissestati ed eventuale sigillatura dei giunti deteriorati	0,40	150,00	m ²	60,00	140,00 €	8.400,00 €
	29.RIP.03	Via Manzoni / discontinuità pavimentazione marciapiede in cubetti di porfido / sostituzione puntuale degli elementi dissestati ed eventuale sigillatura dei giunti deteriorati	0,40	180,00	m ²	72,00	140,00 €	10.080,00 €
	29.RAMP.01	Via Manzoni / assenza rampe di risalita / realizzazione rampa di risalita in cubetti di porfido	0,80	0,50	a corpo	1,00	225,00 €	225,00 €
	29.RAMP.02	Via Manzoni / assenza rampe di risalita / realizzazione rampa di risalita in cubetti di porfido	0,80	0,50	a corpo	1,00	225,00 €	225,00 €
	29.RAMP.03	Via Manzoni / assenza rampe di risalita / realizzazione rampa di risalita in cubetti di porfido	0,80	0,50	a corpo	1,00	225,00 €	225,00 €
	29.EL.01	Via Manzoni / insicurezza percorso pedonale / eliminazione tratto marciapiede inutilizzabile	0,40	2,00	m ²	0,80	14,00 €	11,20 €
	29.DIV.01	Via Manzoni / insicurezza percorso pedonale / apposizione del cartello stradale di divieto di sosta lungo la strada			a corpo	1,00	65,00 €	65,00 €
	29.STR.01	Via Manzoni / assenza strisce pedonali / disegno nuove strisce pedonali a raso incrocio via Pavese			a corpo	1,00	95,00 €	95,00 €
TOTALE							33.582,20 €	

30. Via Michelangelo

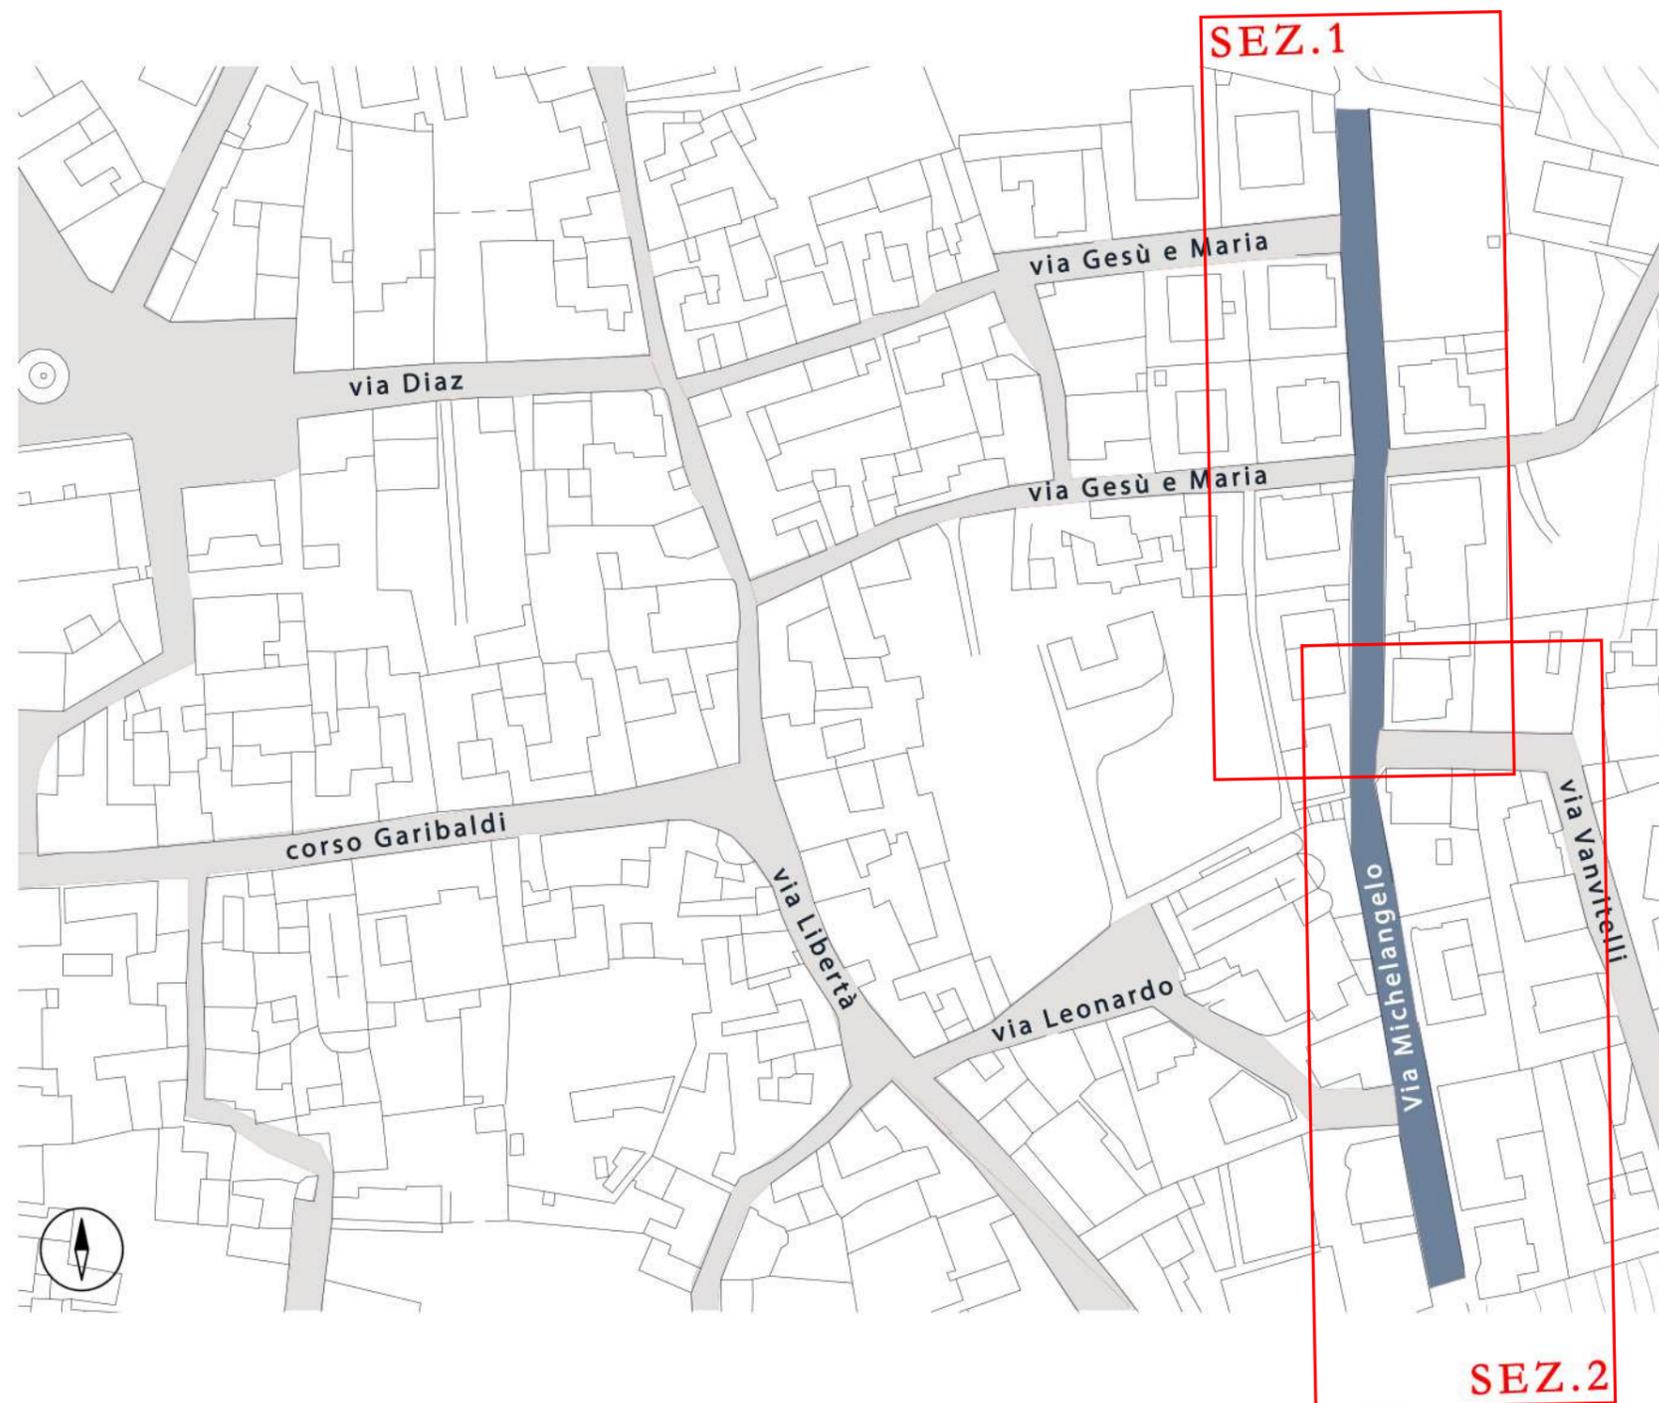


30. Via Michelangelo (sezione 1)

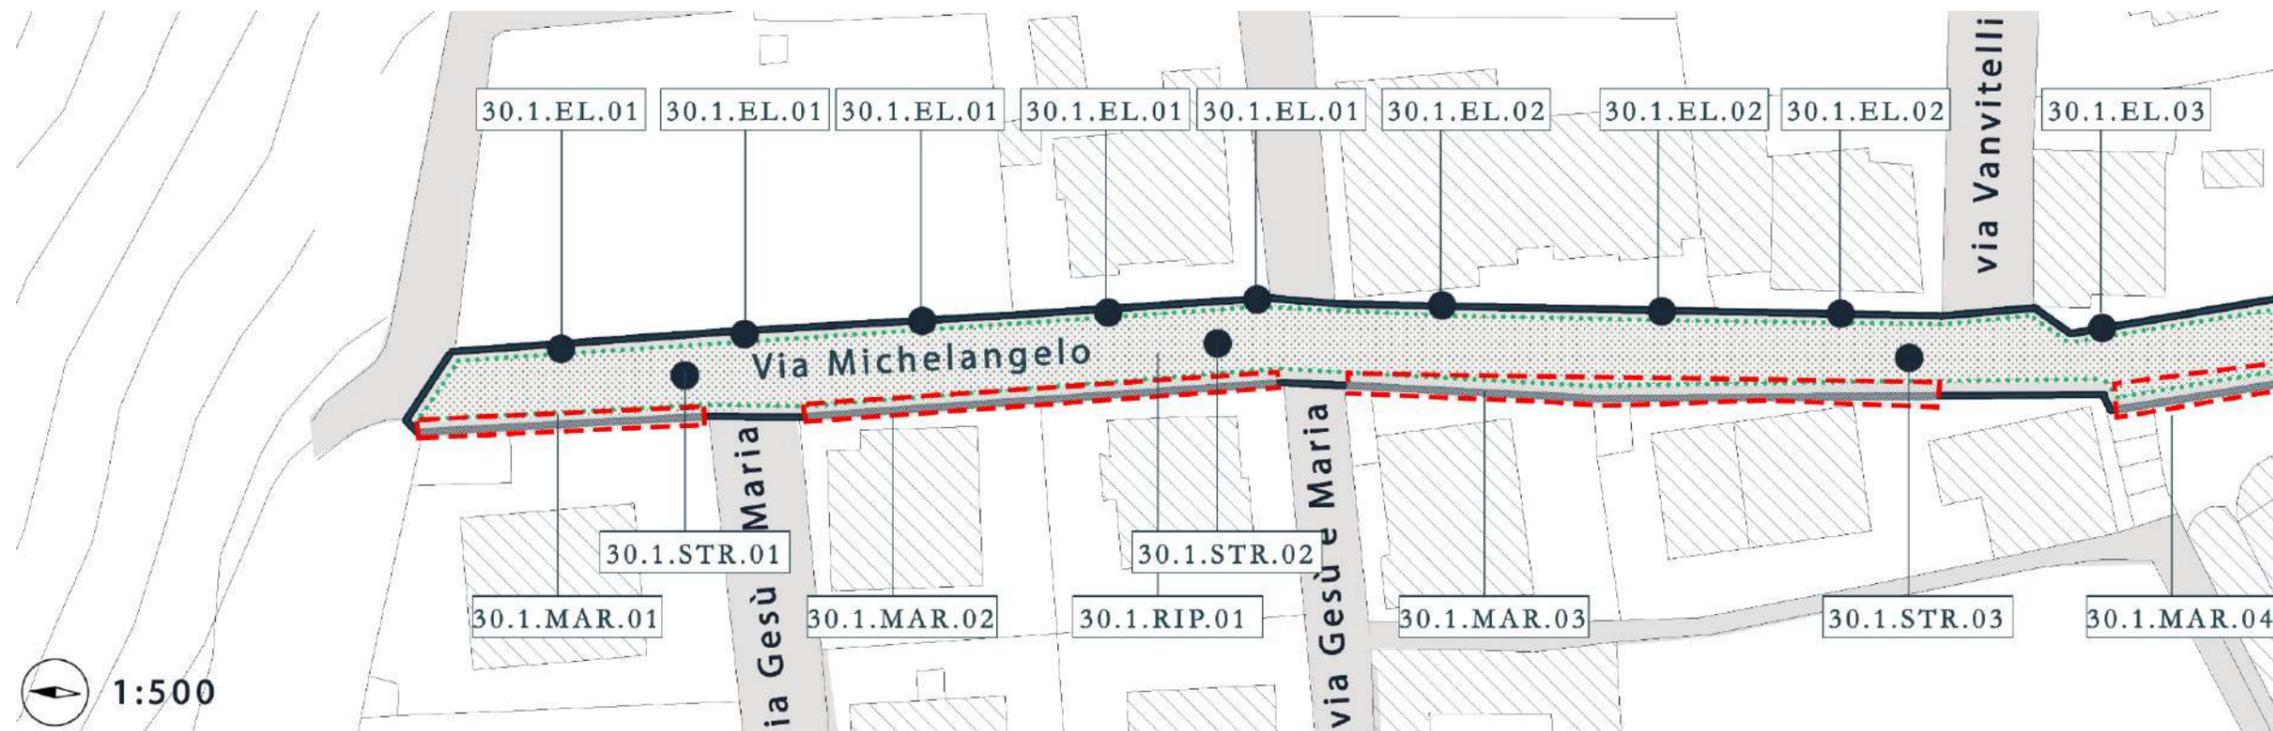


N.	CODICE	DESCRIZIONE INTERVENTO (ubicazione / tipologia di barriera / intervento previsto)	DIMENSIONE		Unità di Misura	Quantità	Costo unitario	Costo totale
			Larg. (m)	Lung. (m)				
	30.RIP.01	Via Michelangelo / discontinuità pavimentazione in asfalto / rifacimento del manto stradale	5,00	130,00	mq	650,00	22,00 €	14.300,00 €
	30.MAR.01	Via Michelangelo / marciapiede non accessibile per sconnessioni e degrado pavimentazione / sostituzione marciapiede esistente con nuovo marciapiede in blocchi autobloccanti	0,70	30,00	mq	21,00	240,00 €	5.040,00 €
	30.MAR.02	Via Michelangelo / marciapiede non accessibile per sconnessioni e degrado pavimentazione / sostituzione marciapiede esistente con nuovo marciapiede in blocchi autobloccanti	0,70	30,00	mq	21,00	240,00 €	5.040,00 €
	30.MAR.03	Via Michelangelo / marciapiede non accessibile per sconnessioni e degrado pavimentazione / sostituzione marciapiede esistente con nuovo marciapiede in blocchi autobloccanti	0,70	50,00	mq	35,00	240,00 €	8.400,00 €
	30.RAMP.01	Via Michelangelo / assenza rampe di risalita / realizzazione rampa di risalita in cls	0,80	0,50	a corpo	1,00	180,00 €	180,00 €
	30.STR.01	Via Michelangelo / assenza strisce pedonali / disegno nuove strisce pedonali a raso incrocio via Gesù e Maria 1			a corpo	1,00	95,00 €	95,00 €
	30.STR.02	Via Michelangelo / assenza strisce pedonali / disegno nuove strisce pedonali a raso incrocio via Gesù e Maria 2			a corpo	1,00	95,00 €	95,00 €
	30.STR.03	Via Michelangelo / assenza strisce pedonali / disegno nuove strisce pedonali a raso incrocio via Vanvitelli			a corpo	1,00	95,00 €	95,00 €
	30.EL.01	Via Michelangelo / insicurezza percorso pedonale / eliminazione tratto marciapiede inutilizzabile	0,30	60,00	mq	18,00	14,00 €	252,00 €
	30.EL.02	Via Michelangelo / insicurezza percorso pedonale / eliminazione tratto marciapiede inutilizzabile	0,30	50,00	mq	15,00	14,00 €	210,00 €
TOTALE							33.707,00 €	

30. Via Michelangelo (sezione 2)

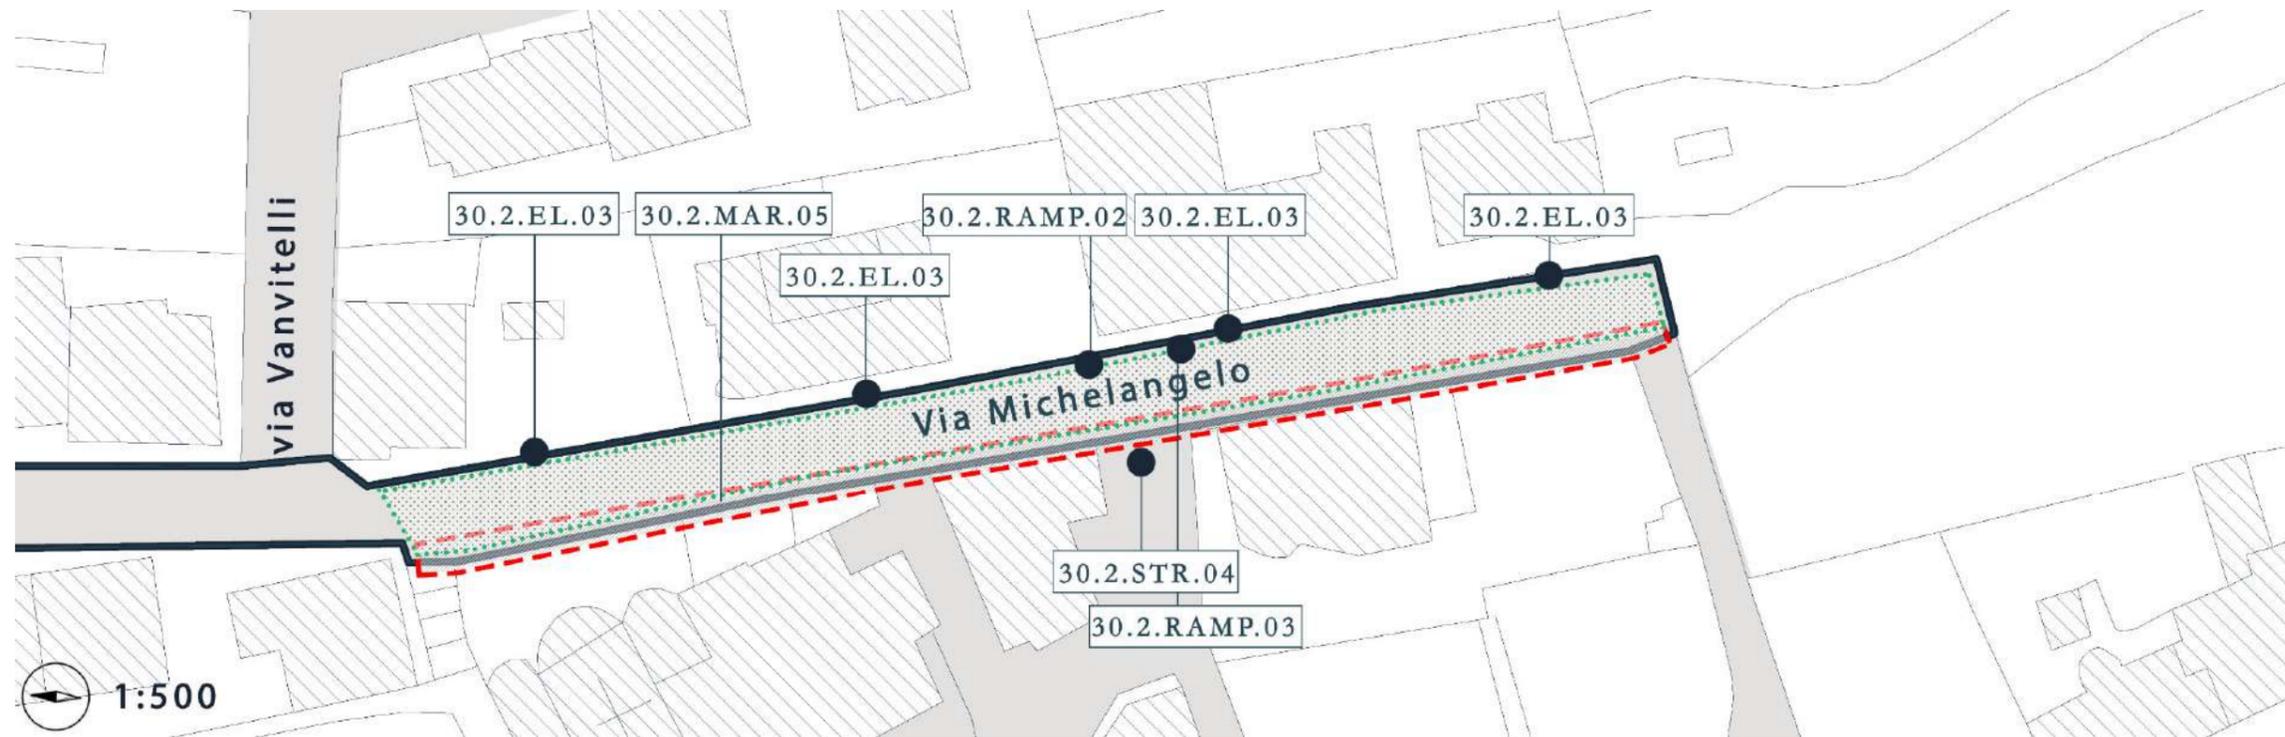


N.	CODICE	DESCRIZIONE INTERVENTO (ubicazione / tipologia di barriera / intervento previsto)	DIMENSIONE		Unità di Misura	Quantità	Costo unitario	Costo totale	
			Larg. (m)	Lung. (m)					
	30.RIP.02	Via Michelangelo / discontinuità pavimentazione in asfalto / rifacimento del manto stradale	5,00	120,00	mq	600,00	22,00 €	13.200,00 €	
	30.MAR.04	Via Michelangelo / marciapiede non accessibile per sconnessioni e degrado pavimentazione / sostituzione marciapiede esistente con nuovo marciapiede in blocchi autobloccanti	0,70	70,00	mq	49,00	240,00 €	11.760,00 €	
	30.MAR.05	Via Michelangelo / marciapiede non accessibile per sconnessioni e degrado pavimentazione / sostituzione marciapiede esistente con nuovo marciapiede in blocchi autobloccanti	0,70	30,00	mq	21,00	240,00 €	5.040,00 €	
	30.RAMP.02	Via Michelangelo / assenza rampe di risalita / realizzazione rampa di risalita in cls	0,80	0,50	a corpo	1,00	180,00 €	180,00 €	
	30.RAMP.03	Via Michelangelo / assenza rampe di risalita / realizzazione rampa di risalita in cls	0,80	0,50	a corpo	1,00	180,00 €	180,00 €	
	30.STR.04	Via Michelangelo / assenza strisce pedonali / disegno nuove strisce pedonali a raso incrocio via Leonardo			a corpo	1,00	95,00 €	95,00 €	
	30.EL.03	Via Michelangelo / insicurezza percorso pedonale / eliminazione tratto marciapiede inutilizzabile	0,30	100,00	mq	30,00	14,00 €	420,00 €	
	29.DIV.01	Via Manzoni / insicurezza percorso pedonale / apposizione del cartello stradale di divieto di sosta lungo la strada			a corpo	1,00	65,00 €	65,00 €	
TOTALE								30.940,00 €	

31. Via Montale

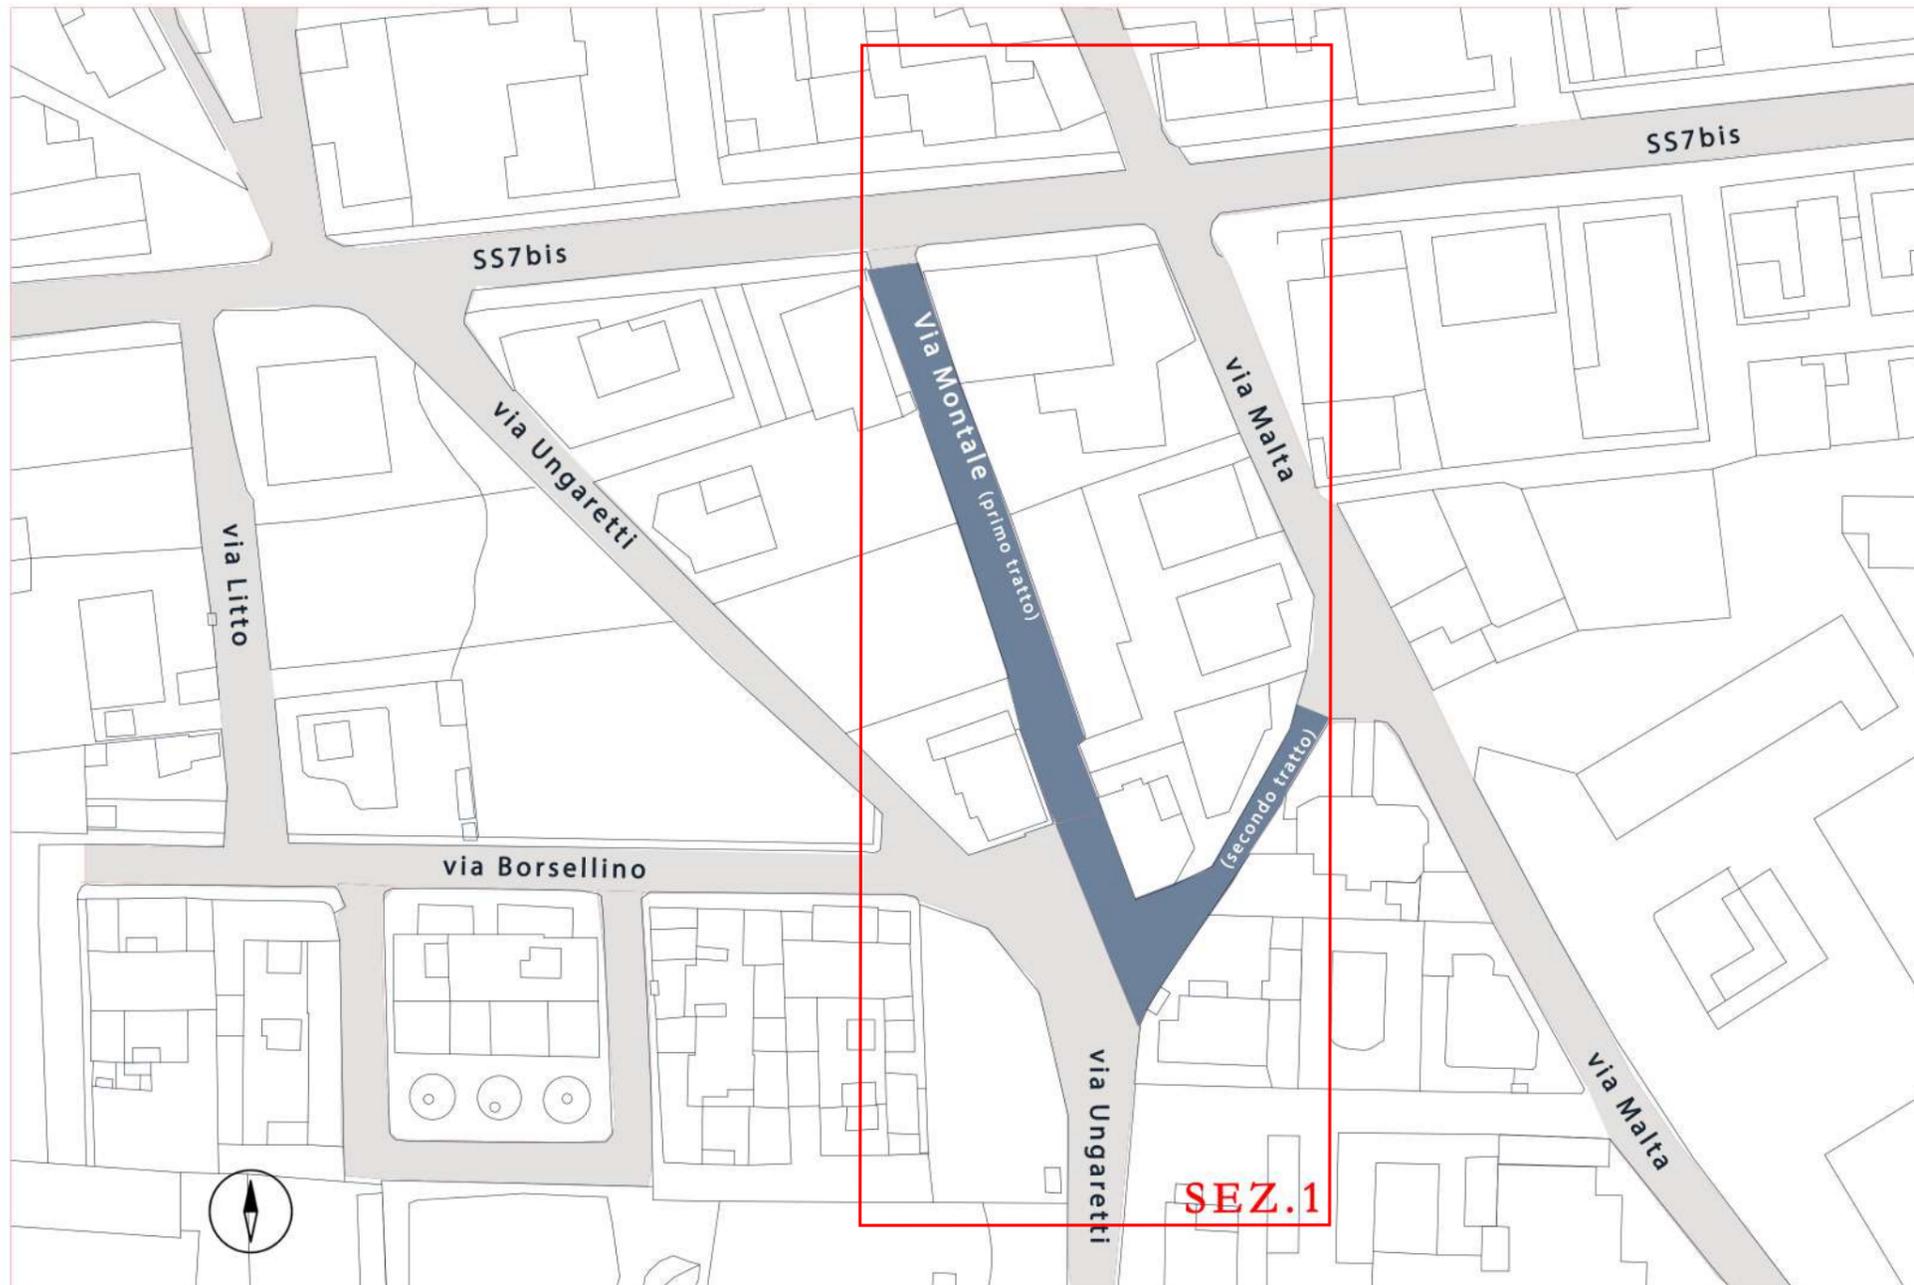


31. Via Montale

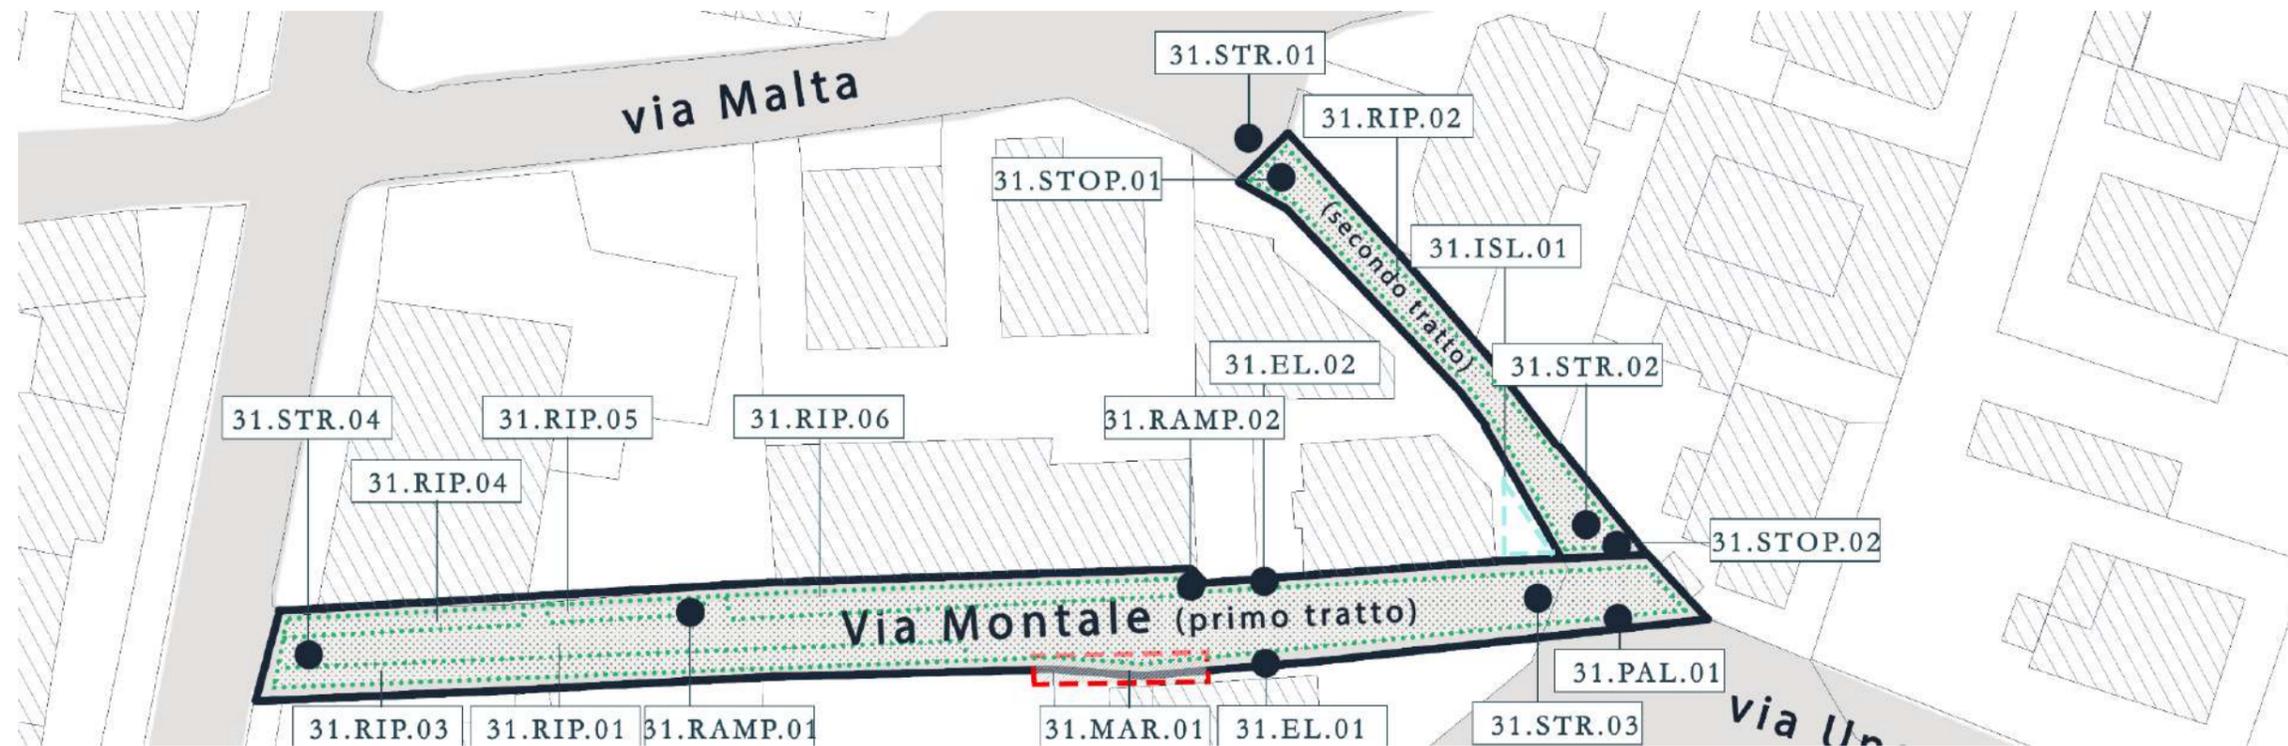

N.	CODICE	DESCRIZIONE INTERVENTO (ubicazione / tipologia di barriera / intervento previsto)	DIMENSIONE		Unità di Misura	Quantità	Costo unitario	Costo totale
			Larg. (m)	Lung. (m)				
	31.RIP.01	Via Montale / discontinuità pavimentazione in asfalto / rifacimento del manto stradale	4,00	110,00	mq	440,00	22,00 €	9.680,00 €
	31.RIP.02	Via Montale / discontinuità pavimentazione in asfalto / rifacimento del manto stradale	2,60	50,00	mq	130,00	22,00 €	2.860,00 €
	31.RIP.03	Via Montale / discontinuità pavimentazione marciapiede in cubetti di porfido / sostituzione puntuale degli elementi dissestati ed eventuale sigillatura dei giunti deteriorati	0,50	45,00	mq	22,50	140,00 €	3.150,00 €
	31.RIP.04	Via Montale / discontinuità pavimentazione marciapiede in blocchi autobloccanti / sostituzione puntuale degli elementi dissestati ed eventuale sigillatura dei giunti deteriorati	1,10	20,00	mq	22,00	140,00 €	3.080,00 €
	31.RIP.05	Via Montale / discontinuità pavimentazione marciapiede in blocchi autobloccanti / sostituzione puntuale degli elementi dissestati ed eventuale sigillatura dei giunti deteriorati	0,40	20,00	mq	8,00	140,00 €	1.120,00 €
	31.RIP.06	Via Montale / discontinuità pavimentazione marciapiede in blocchi autobloccanti / sostituzione puntuale degli elementi dissestati ed eventuale sigillatura dei giunti deteriorati	1,10	40,00	mq	44,00	140,00 €	6.160,00 €
	31.MAR.01	Via Montale / marciapiede non accessibile per sconessioni e degrado pavimentazione / sostituzione marciapiede esistente con nuovo marciapiede in blocchi autobloccanti	0,50	25,00	mq	12,50	240,00 €	3.000,00 €
	31.RAMP.01	Via Montale / assenza rampe di risalita / realizzazione rampa di risalita in cls	0,80	0,50	a corpo	1,00	180,00 €	180,00 €
	31.RAMP.02	Via Montale / assenza rampe di risalita / realizzazione rampa di risalita in cls	0,80	0,50	a corpo	1,00	180,00 €	180,00 €
	31.ISL.01	Via Montale / incrocio critico / disegno isola di traffico			mq	12,00	320,00 €	3.840,00 €

31.STR.01	Via Montale / assenza strisce pedonali / disegno nuove strisce pedonali a raso incrocio via Malta			a corpo	1,00	95,00 €	95,00 €
31.STR.02	Via Montale / assenza strisce pedonali / disegno nuove strisce pedonali a raso incrocio primo e secondo tratto			a corpo	1,00	95,00 €	95,00 €
31.STR.03	Via Montale / assenza strisce pedonali / disegno nuove strisce pedonali a raso incrocio via Ungaretti			a corpo	1,00	95,00 €	95,00 €
31.STR.04	Via Montale / assenza strisce pedonali / disegno nuove strisce pedonali a raso incrocio SS7bis			a corpo	1,00	95,00 €	95,00 €
31.EL.01	Via Montale / insicurezza percorso pedonale / eliminazione tratto marciapiede inutilizzabile	0,30	10,00	mq	3,00	14,00 €	42,00 €
31.EL.02	Via Montale / insicurezza percorso pedonale / eliminazione tratto marciapiede inutilizzabile	0,30	25,00	mq	7,50	14,00 €	105,00 €
31.PAL.01	Via Montale / insicurezza percorso pedonale / posa in opera n. 6 paletti dissuasori			cad	6,00	140,00 €	840,00 €
31.STOP.01	Via Montale / incrocio critico / ripittura segnale di stop orizzontale			a corpo	1,00	95,00 €	95,00 €
31.STOP.02	Via Montale / incrocio critico / ripittura segnale di stop orizzontale			a corpo	1,00	95,00 €	95,00 €
TOTALE						34.807,00 €	

32. Via Pavese

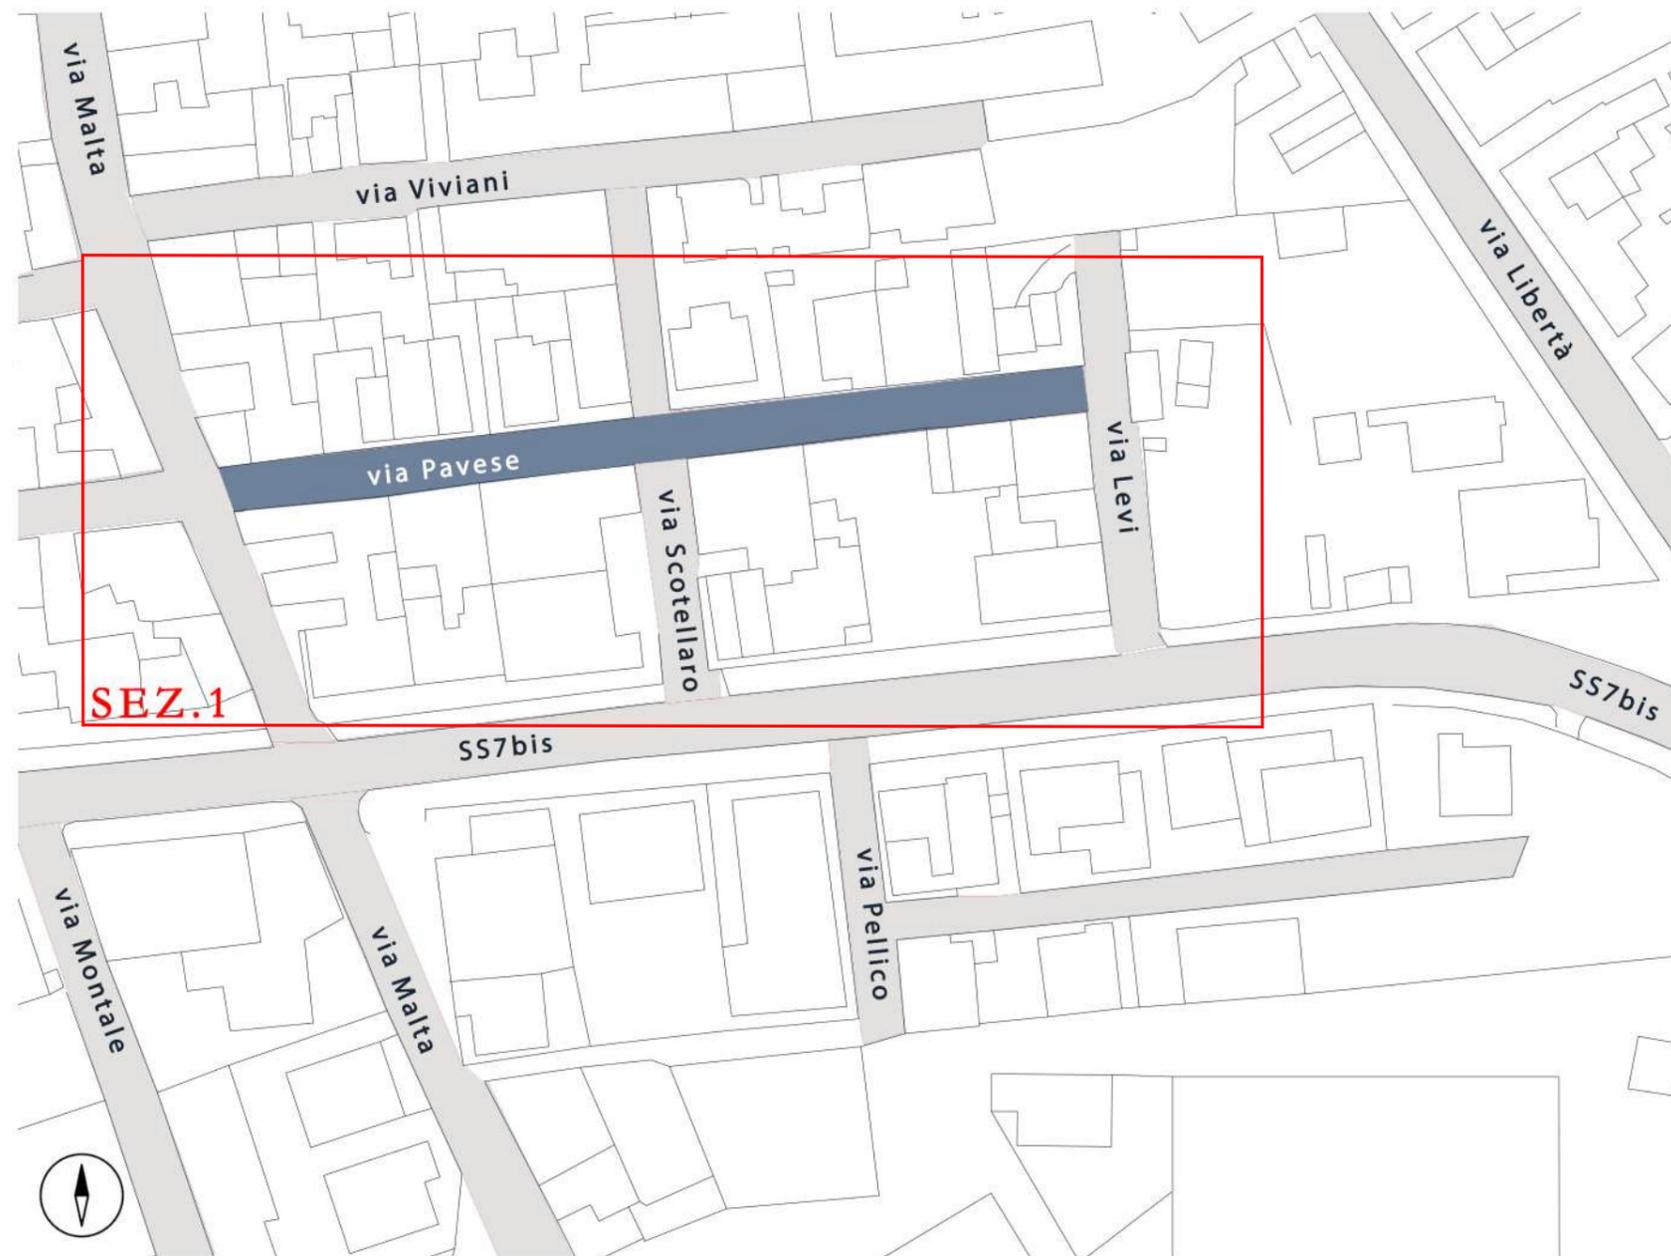


32. Via Pavese



N.	CODICE	DESCRIZIONE INTERVENTO (ubicazione / tipologia di barriera / intervento previsto)	DIMENSIONE		Unità di Misura	Quantità	Costo unitario	Costo totale
			Larg. (m)	Lung. (m)				
	32.RIP.01	Via Pavese / discontinuità pavimentazione in asfalto / rifacimento del manto stradale	4,00	140,00	mq	560,00		0,00 €
	32.RIP.02	Via Pavese / discontinuità pavimentazione marciapiede in cubetti di porfido / sostituzione puntuale degli elementi dissestati ed eventuale sigillatura dei giunti deteriorati	0,70	60,00	mq	42,00	140,00 €	5.880,00 €
	32.RIP.03	Via Pavese / discontinuità pavimentazione marciapiede in cubetti di porfido / sostituzione puntuale degli elementi dissestati ed eventuale sigillatura dei giunti deteriorati	0,60	60,00	mq	36,00	140,00 €	5.040,00 €
	32.RIP.04	Via Pavese / discontinuità pavimentazione marciapiede in cubetti di porfido / sostituzione puntuale degli elementi dissestati ed eventuale sigillatura dei giunti deteriorati	0,60	65,00	mq	39,00	140,00 €	5.460,00 €
	32.RIP.05	Via Pavese / discontinuità pavimentazione marciapiede in cubetti di porfido / sostituzione puntuale degli elementi dissestati ed eventuale sigillatura dei giunti deteriorati	0,50	65,00	mq	32,50	140,00 €	4.550,00 €
	32.RAMP.01	Via Pavese / assenza rampe di risalita / realizzazione rampa di risalita in cubetti di porfido	0,80	0,50	a corpo	1,00	225,00 €	225,00 €
	32.RAMP.02	Via Pavese / assenza rampe di risalita / realizzazione rampa di risalita in cubetti di porfido	0,80	0,50	a corpo	1,00	225,00 €	225,00 €
	32.RAMP.03	Via Pavese / assenza rampe di risalita / realizzazione rampa di risalita in cubetti di porfido	0,80	0,50	a corpo	1,00	225,00 €	225,00 €
	32.STR.01	Via Pavese / assenza strisce pedonali / disegno nuove strisce pedonali a raso incrocio via Scotellaro			a corpo	1,00	95,00 €	95,00 €
	32.STR.02	Via Pavese / assenza strisce pedonali / disegno nuove strisce pedonali a raso incrocio via Malta			a corpo	1,00	95,00 €	95,00 €
	32.EL.01	Via Pavese / insicurezza percorso pedonale / eliminazione ingombro marciapiede			a corpo	1,00	470,00 €	470,00 €
	32.STOP.01	Via Pavese / incrocio critico / ripittura segnale di stop orizzontale			a corpo	1,00	95,00 €	95,00 €
TOTALE								22.360,00 €

33. Via Pellico

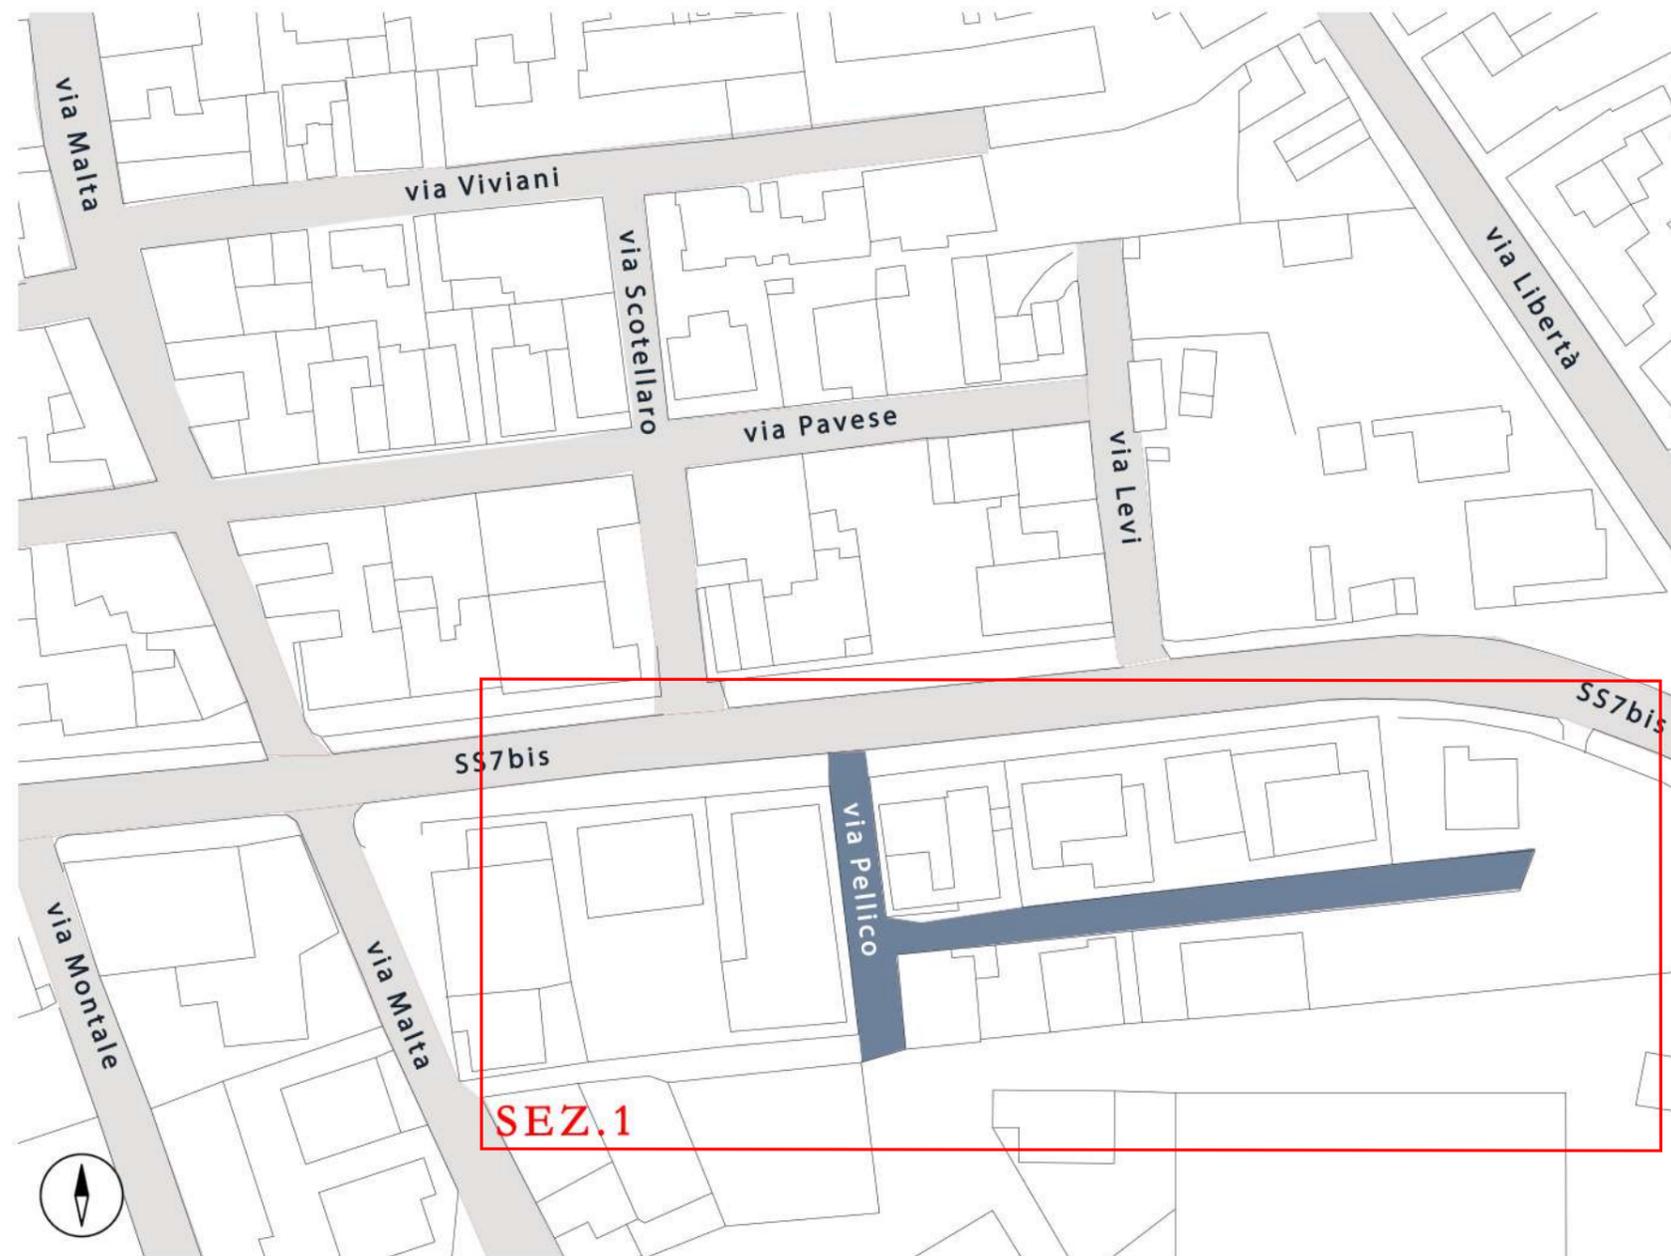


33. Via Pellico




N.	CODICE	DESCRIZIONE INTERVENTO (ubicazione / tipologia di barriera / intervento previsto)	DIMENSIONE		Unità di Misura	Quantità	Costo unitario	Costo totale	
			Larg. (m)	Lung. (m)					
	33.RIP.01	Via Pellico / discontinuità pavimentazione in asfalto / rifacimento del manto stradale	4,00	110,00	m ²	440,00	22,00 €	9.680,00 €	
	33.STR.01	Via Pellico / assenza strisce pedonali / disegno nuove strisce pedonali a raso incrocio SS7bis			a corpo	1,00	95,00 €	95,00 €	
	33.DIV.01	Via Pellico / insicurezza percorso pedonale / apposizione del cartello stradale di divieto di sosta lungo la strada			a corpo	1,00	65,00 €	65,00 €	
	33.EL.01	Via Pellico / insicurezza percorso pedonale / eliminazione tratto marciapiede inutilizzabile	0,40	3,00	m ²	1,20	14,00 €	16,80 €	
	33.EL.02	Via Pellico / insicurezza percorso pedonale / eliminazione tratto marciapiede inutilizzabile	0,40	3,00	m ²	1,20	14,00 €	16,80 €	
	33.EL.03	Via Pellico / insicurezza percorso pedonale / eliminazione tratto marciapiede inutilizzabile	0,40	7,00	m ²	2,80	14,00 €	39,20 €	
	33.EL.04	Via Pellico / insicurezza percorso pedonale / eliminazione tratto marciapiede inutilizzabile	0,50	3,00	m ²	1,50	14,00 €	21,00 €	
TOTALE								9.933,80 €	

34. Via Pirandello

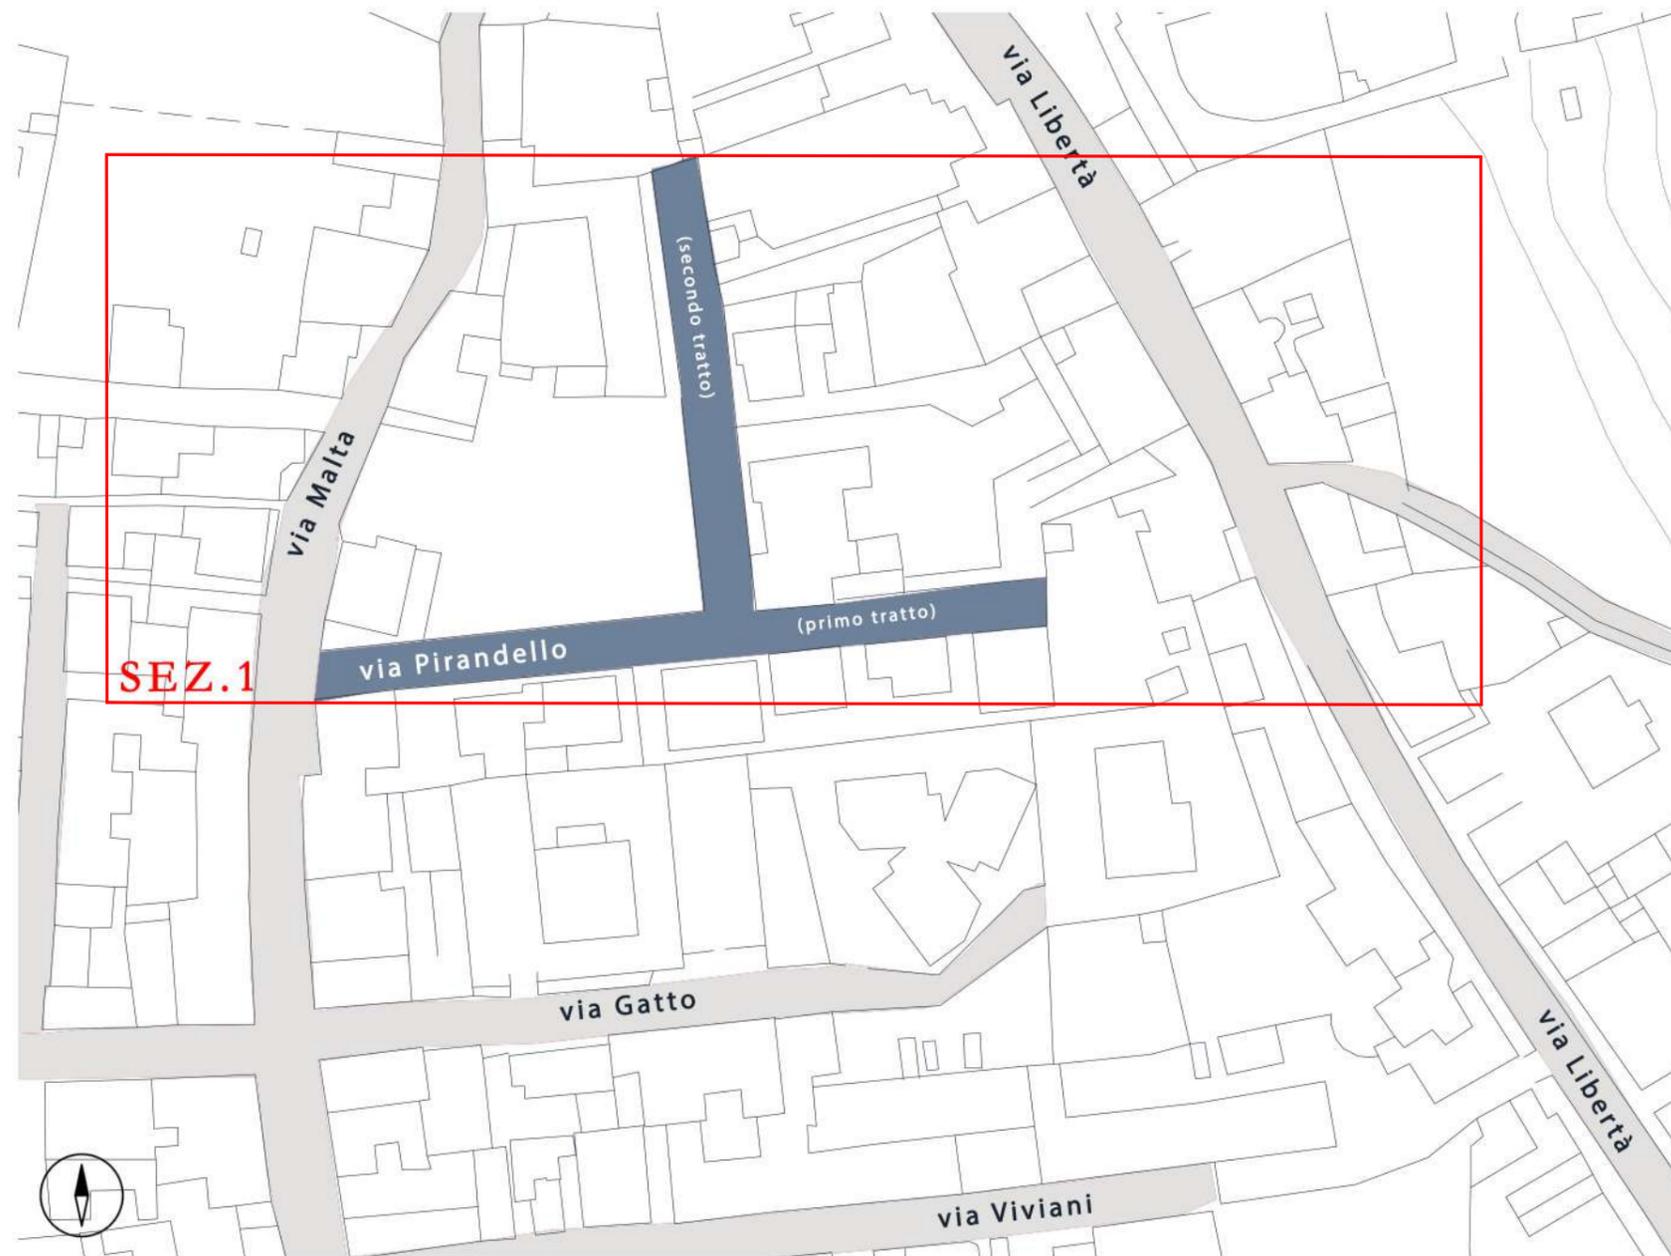

34. Via Pirandello

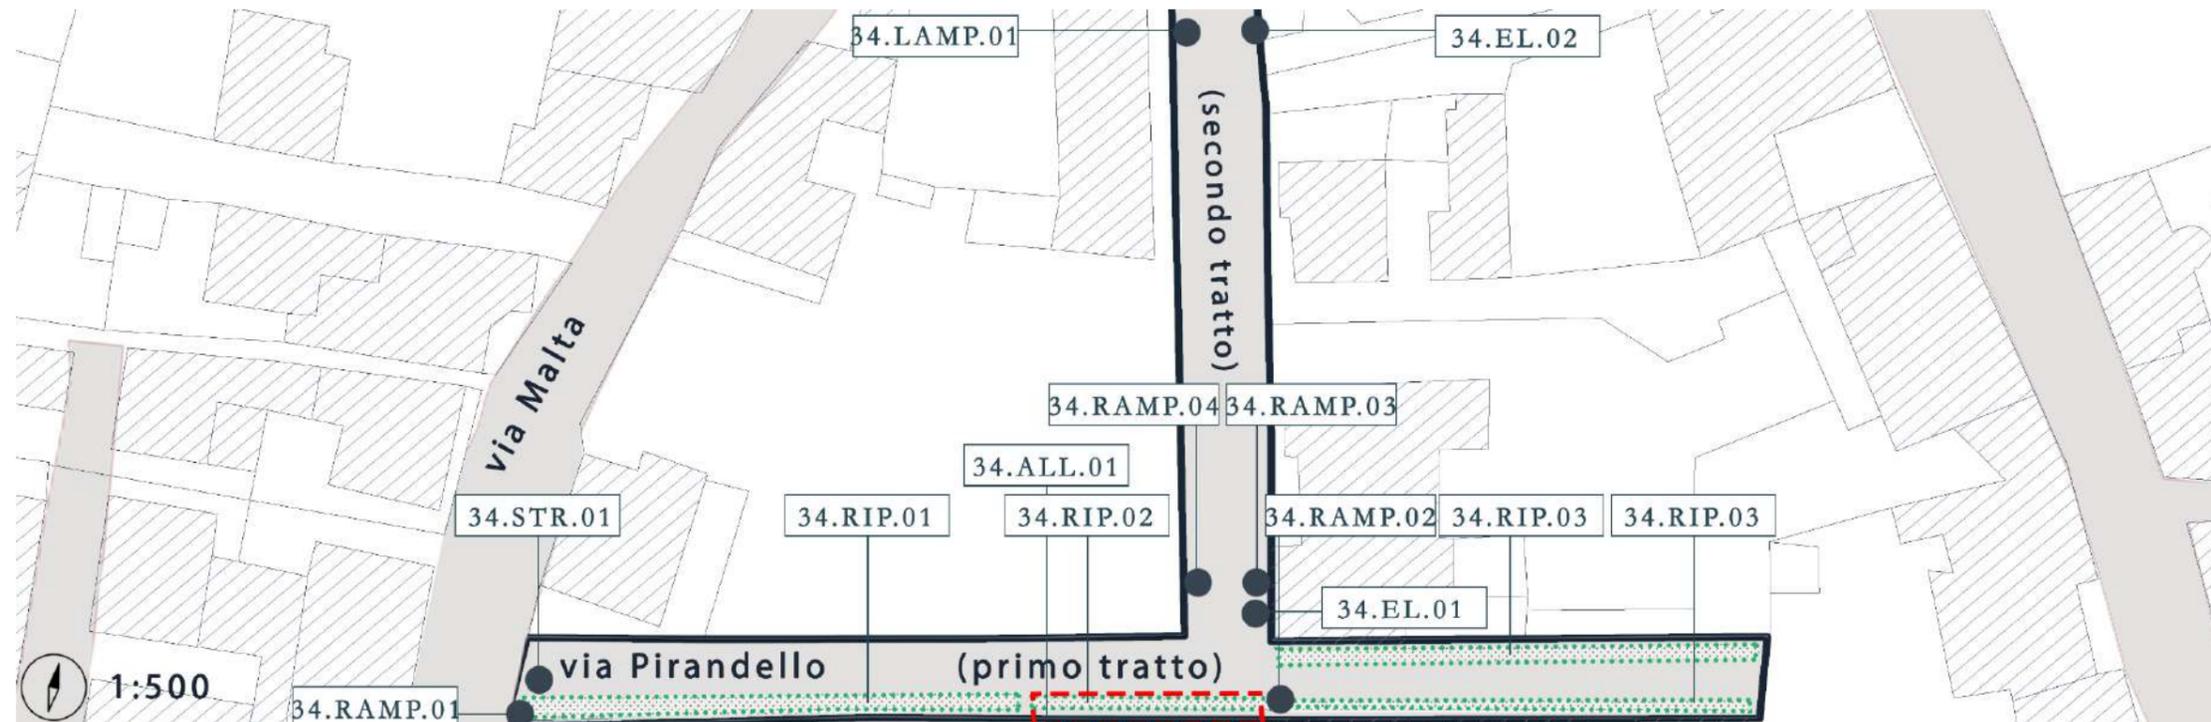


N.	CODICE	DESCRIZIONE INTERVENTO (ubicazione / tipologia di barriera / intervento previsto)	DIMENSIONE		Unità di Misura	Quantità	Costo unitario	Costo totale
			Larg. (m)	Lung. (m)				
	34.RIP.01	Via Pirandello / discontinuità pavimentazione marciapiede in cubetti di porfido / sostituzione puntuale degli elementi dissestati ed eventuale sigillatura dei giunti deteriorati	0,60	50,00	mq	30,00	140,00 €	4.200,00 €
	34.RIP.02	Via Pirandello / discontinuità pavimentazione marciapiede in cubetti di porfido / sostituzione puntuale degli elementi dissestati ed eventuale sigillatura dei giunti deteriorati	0,60	12,00	mq	7,20	140,00 €	1.008,00 €
	34.RIP.03	Via Pirandello / discontinuità pavimentazione marciapiede in cubetti di porfido / sostituzione puntuale degli elementi dissestati ed eventuale sigillatura dei giunti deteriorati	0,60	40,00	mq	24,00	140,00 €	3.360,00 €
	34.RIP.04	Via Pirandello / discontinuità pavimentazione marciapiede in cubetti di porfido / sostituzione puntuale degli elementi dissestati ed eventuale sigillatura dei giunti deteriorati	0,60	40,00	mq	24,00	140,00 €	3.360,00 €
	34.RIP.05	Via Pirandello / discontinuità pavimentazione marciapiede in cubetti di porfido / sostituzione puntuale degli elementi dissestati ed eventuale sigillatura dei giunti deteriorati	0,60	65,00	mq	39,00	140,00 €	5.460,00 €
	34.ALL.01	Via Pirandello / marciapiede stretto / allargamento marciapiede in cubetti di porfido	0,40	12,00	mq	4,80	265,00 €	1.272,00 €
	34.STR.01	Via Pirandello / assenza strisce pedonali / disegno nuove strisce pedonali a raso incrocio via Malta			a corpo	1,00	95,00 €	95,00 €
	34.RAMP.01	Via Pirandello / assenza rampe di risalita / realizzazione rampa di risalita in cubetti di porfido	0,80	0,50	a corpo	1,00	225,00 €	225,00 €
	34.RAMP.02	Via Pirandello / assenza rampe di risalita / realizzazione rampa di risalita in cubetti di porfido	0,80	0,50	a corpo	1,00	225,00 €	225,00 €
	34.RAMP.03	Via Pirandello / assenza rampe di risalita / realizzazione rampa di risalita in cubetti di porfido	0,80	0,50	a corpo	1,00	225,00 €	225,00 €

34.RAMP.04	Via Pirandello / assenza rampe di risalita / realizzazione rampa di risalita in cubetti di porfido	0,80	0,50	a corpo	1,00	225,00 €	225,00 €
34.EL.01	Via Pirandello / insicurezza percorso pedonale / eliminazione tratto marciapiede inutilizzabile	0,50	10,00	mq	1,00	14,00 €	14,00 €
34.EL.02	Via Pirandello / insicurezza percorso pedonale / eliminazione tratto marciapiede inutilizzabile	0,60	10,00	mq	1,00	14,00 €	14,00 €
TOTALE						19.683,00 €	

35. Via Scotellaro



35. Via Scotellaro

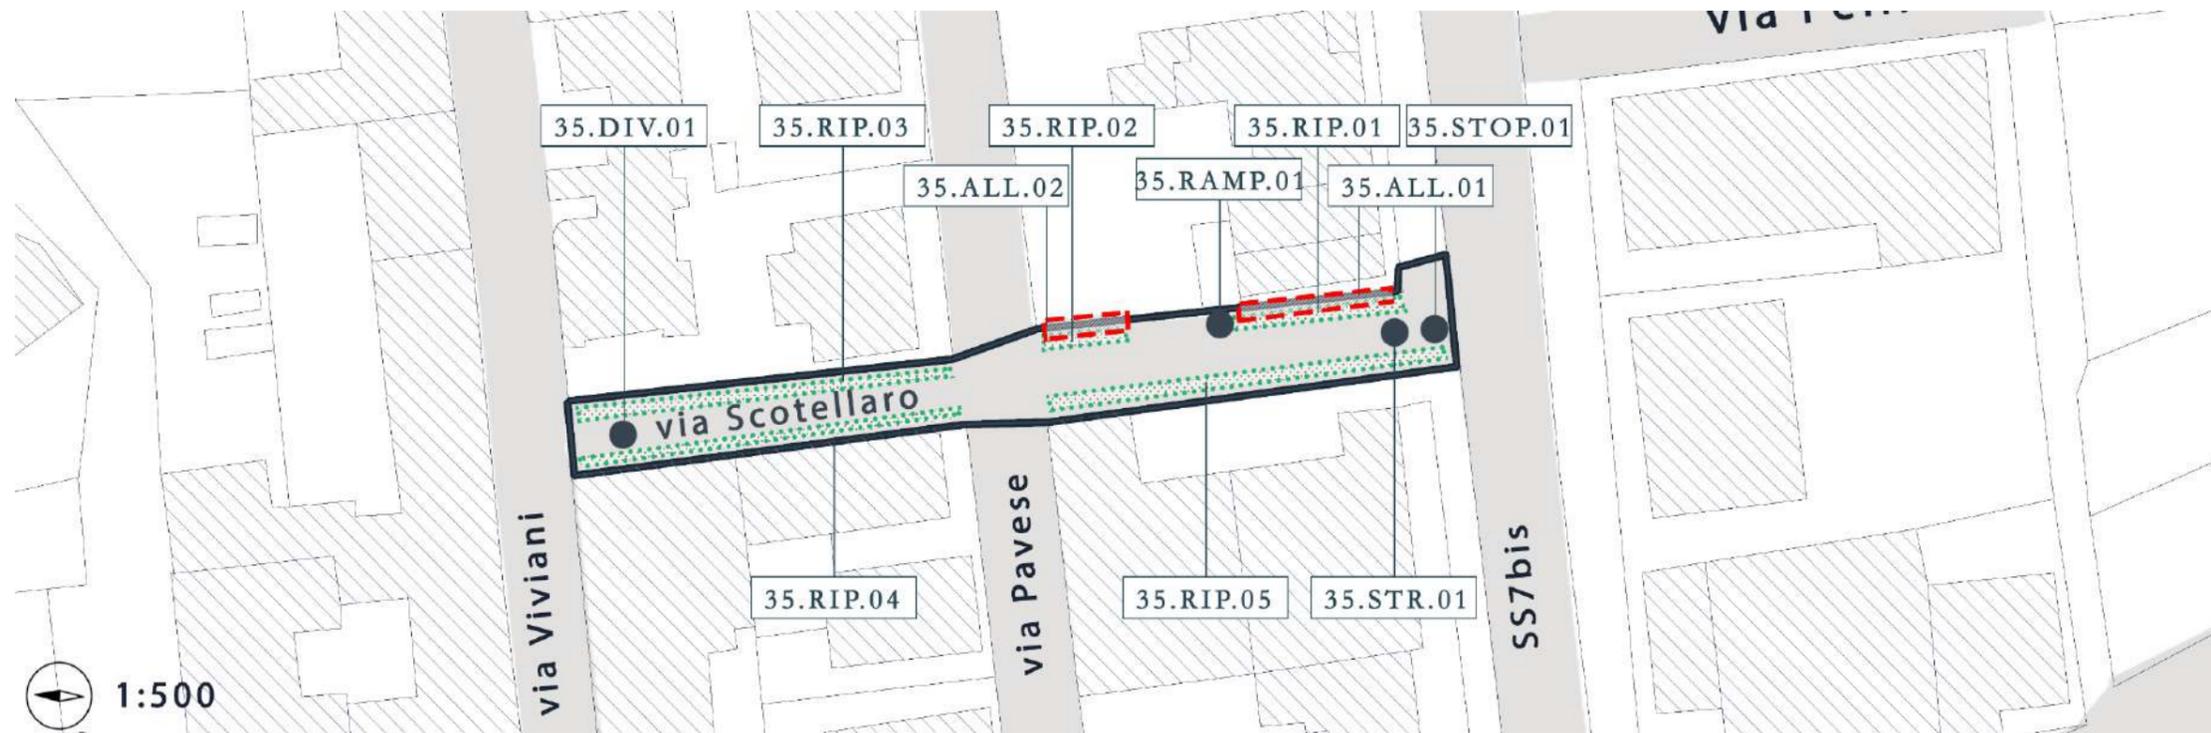


N.	CODICE	DESCRIZIONE INTERVENTO (ubicazione / tipologia di barriera / intervento previsto)	DIMENSIONE		Unità di Misura	Quantità	Costo unitario	Costo totale
			Larg. (m)	Lung. (m)				
	35.RIP.01	Via Scotellaro / discontinuità pavimentazione marciapiede in cubetti di porfido / sostituzione puntuale degli elementi dissestati ed eventuale sigillatura dei giunti deteriorati	0,40	10,00	mq	4,00	140,00 €	560,00 €
	35.RIP.02	Via Scotellaro / discontinuità pavimentazione marciapiede in cubetti di porfido / sostituzione puntuale degli elementi dissestati ed eventuale sigillatura dei giunti deteriorati	0,40	10,00	mq	4,00	140,00 €	560,00 €
	35.RIP.03	Via Scotellaro / discontinuità pavimentazione marciapiede in cubetti di porfido / sostituzione puntuale degli elementi dissestati ed eventuale sigillatura dei giunti deteriorati	0,60	35,00	mq	21,00	140,00 €	2.940,00 €
	35.RIP.04	Via Scotellaro / discontinuità pavimentazione marciapiede in cubetti di porfido / sostituzione puntuale degli elementi dissestati ed eventuale sigillatura dei giunti deteriorati	0,60	35,00	mq	21,00	140,00 €	2.940,00 €
	35.RIP.05	Via Scotellaro / discontinuità pavimentazione marciapiede in cubetti di porfido / sostituzione puntuale degli elementi dissestati ed eventuale sigillatura dei giunti deteriorati	0,40	35,00	mq	14,00	140,00 €	1.960,00 €
	35.ALL.01	Via Scotellaro / marciapiede stretto / allargamento marciapiede in cubetti di porfido	0,60	10,00	mq	6,00	265,00 €	1.590,00 €
	35.ALL.02	Via Scotellaro / marciapiede stretto / allargamento marciapiede in cubetti di porfido	0,60	10,00	mq	6,00	265,00 €	1.590,00 €
	35.STR.01	Via Scotellaro / assenza strisce pedonali / disegno nuove strisce pedonali a raso incrocio SS7bis			a corpo	1,00	95,00 €	95,00 €
	35.STR.02	Via Scotellaro / assenza strisce pedonali / disegno nuove strisce pedonali a raso incrocio via Pavese			a corpo	1,00	95,00 €	95,00 €
	35.RAMP.01	Via Scotellaro / assenza rampe di risalita / realizzazione rampa di risalita in cubetti di porfido	0,80	0,50	a corpo	1,00	225,00 €	225,00 €

35.RAMP.02	Via Scotellaro / assenza rampe di risalita / realizzazione rampa di risalita in cubetti di porfido	0,80	0,50	a corpo	1,00	225,00 €	225,00 €
35.RAMP.03	Via Scotellaro / assenza rampe di risalita / realizzazione rampa di risalita in cubetti di porfido	0,80	0,50	a corpo	1,00	225,00 €	225,00 €
35.RAMP.04	Via Scotellaro / assenza rampe di risalita / realizzazione rampa di risalita in cubetti di porfido	0,80	0,50	a corpo	1,00	225,00 €	225,00 €
35.DIV.01	Via Scotellaro / insicurezza percorso pedonale / apposizione del cartello stradale di divieto di sosta lungo la strada			a corpo	1,00	65,00 €	65,00 €
35.EL.01	Via Scotellaro / insicurezza percorso pedonale / eliminazione ingombro marciapiede			a corpo	1,00	860,00 €	860,00 €
35.STOP.01	Via Scotellaro / incrocio critico / ripittura segnale di stop orizzontale			a corpo	1,00	95,00 €	95,00 €
TOTALE						14.250,00 €	

36. Via Viviani




36. Via Viviani

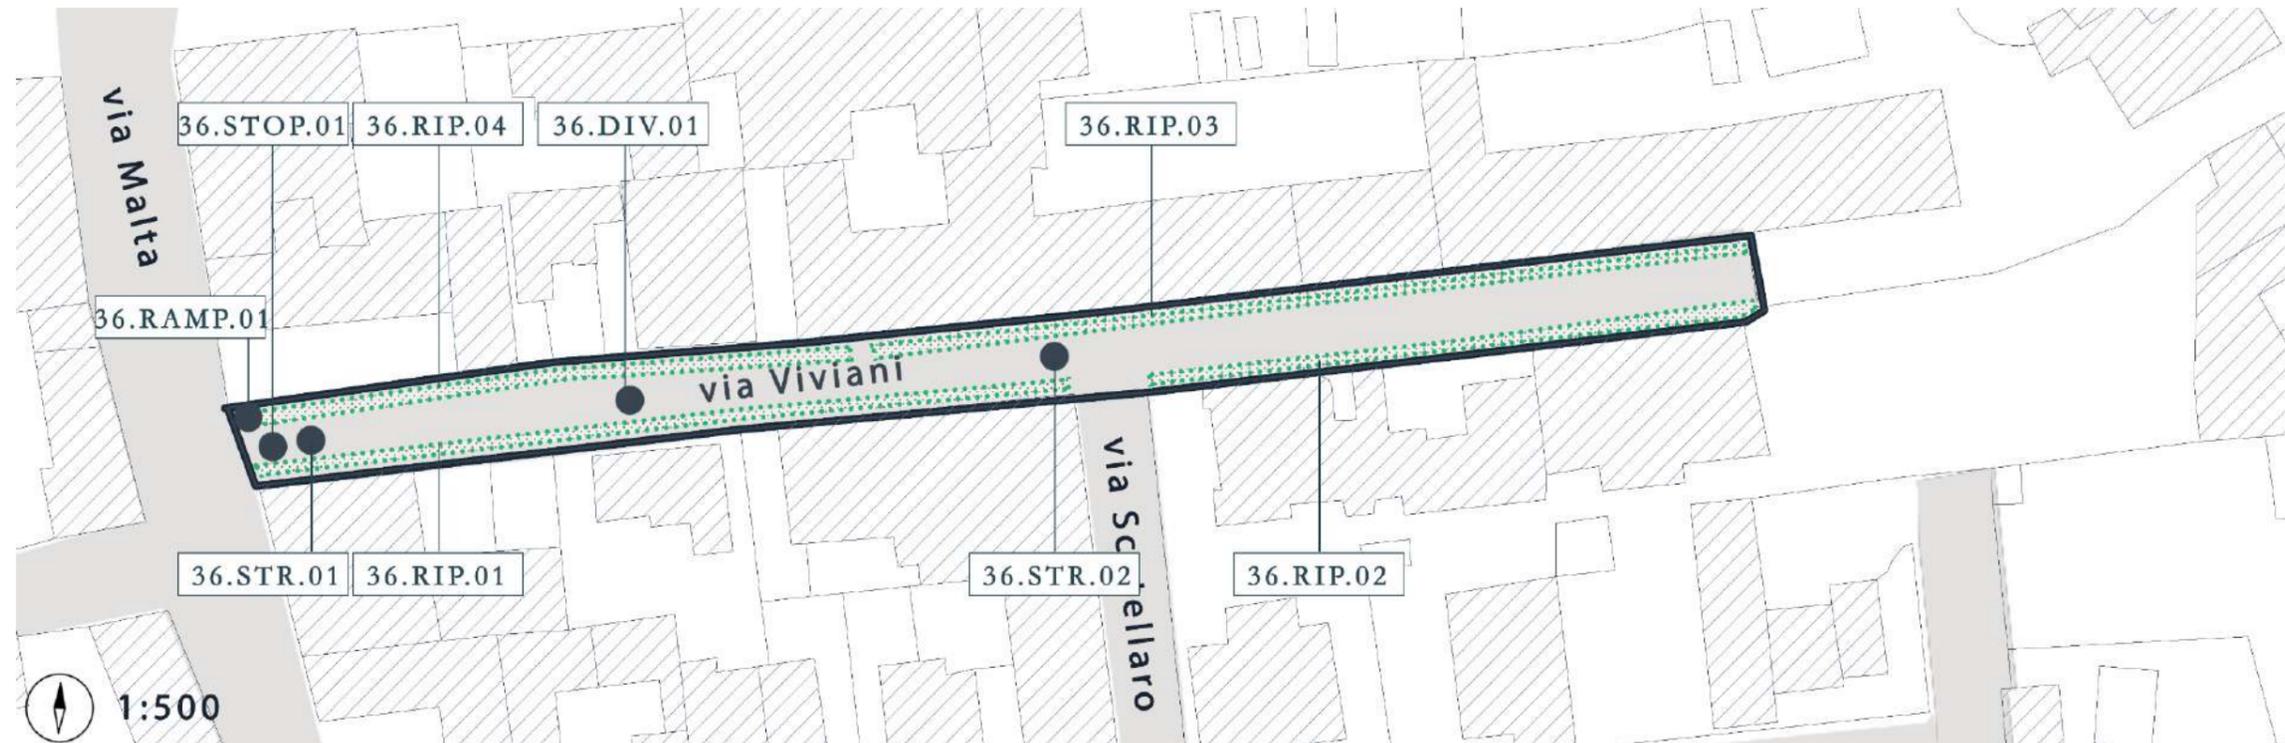


N.	CODICE	DESCRIZIONE INTERVENTO (ubicazione / tipologia di barriera / intervento previsto)	DIMENSIONE		Unità di Misura	Quantità	Costo unitario	Costo totale	
			Larg. (m)	Lung. (m)					
	36.RIP.01	Via Viviani / discontinuità pavimentazione marciapiede in cubetti di porfido / sostituzione puntuale degli elementi dissestati ed eventuale sigillatura dei giunti deteriorati	0,50	50,00	mq	25,00	140,00 €	3.500,00 €	
	36.RIP.02	Via Viviani / discontinuità pavimentazione marciapiede in cubetti di porfido / sostituzione puntuale degli elementi dissestati ed eventuale sigillatura dei giunti deteriorati	0,60	70,00	mq	42,00	140,00 €	5.880,00 €	
	36.RIP.03	Via Viviani / discontinuità pavimentazione marciapiede in cubetti di porfido / sostituzione puntuale degli elementi dissestati ed eventuale sigillatura dei giunti deteriorati	0,50	70,00	mq	35,00	140,00 €	4.900,00 €	
	36.RIP.04	Via Viviani / discontinuità pavimentazione marciapiede in cubetti di porfido / sostituzione puntuale degli elementi dissestati ed eventuale sigillatura dei giunti deteriorati	0,60	60,00	mq	36,00	140,00 €	5.040,00 €	
	36.STR.01	Via Viviani / assenza strisce pedonali / disegno nuove strisce pedonali a raso incrocio via Malta			a corpo	1,00	95,00 €	95,00 €	
	36.STR.02	Via Viviani / assenza strisce pedonali / disegno nuove strisce pedonali a raso incrocio via Scotellaro			a corpo	1,00	95,00 €	95,00 €	
	36.DIV.01	Via Viviani / insicurezza percorso pedonale / apposizione del cartello stradale di divieto di sosta lungo la strada			a corpo	1,00	65,00 €	65,00 €	
	36.RAMP.01	Via Viviani / assenza rampe di risalita / realizzazione rampa di risalita in cubetti di porfido	0,80	0,50	a corpo	1,00	225,00 €	225,00 €	
	36.STOP.01	Via Viviani / incrocio critico / ripittura segnale di stop orizzontale			a corpo	1,00	95,00 €	95,00 €	
TOTALE								19.895,00 €	

37. Vico Vetrano

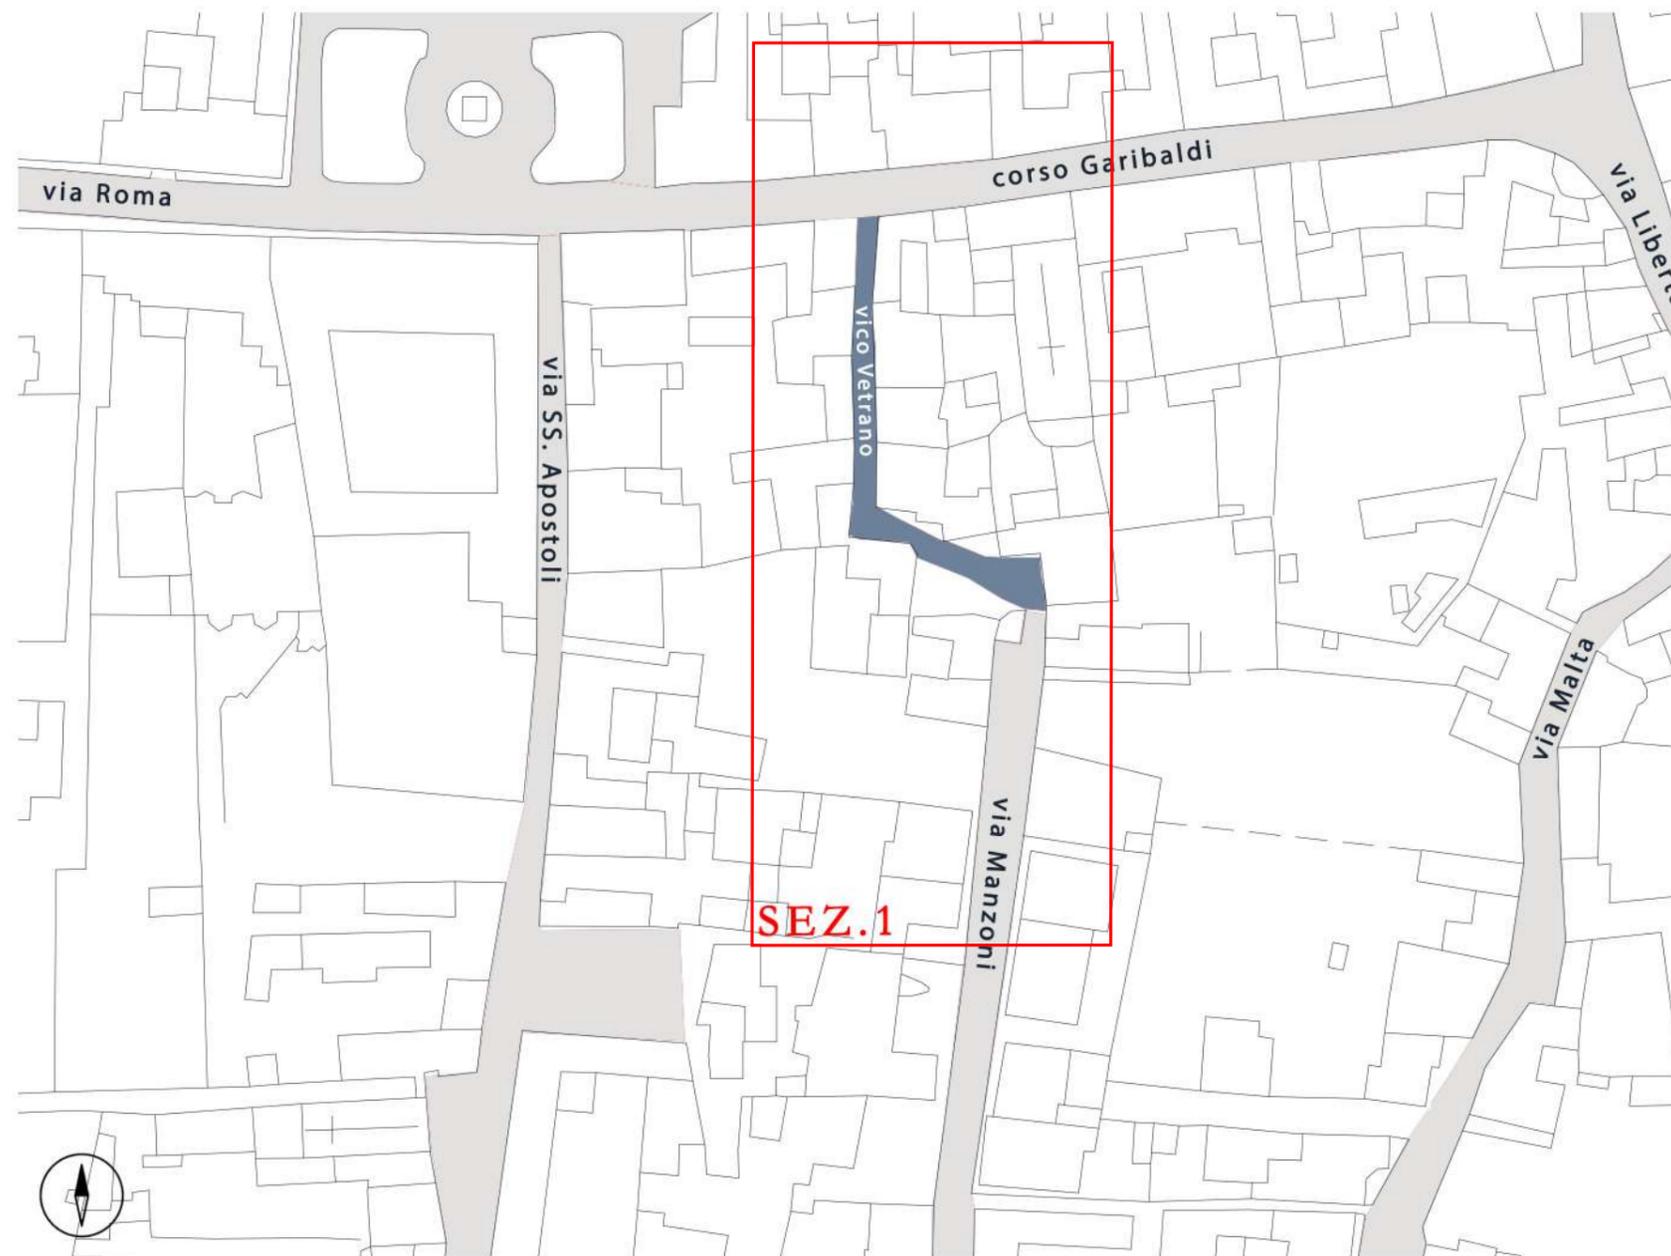

37. Vico Vetrano

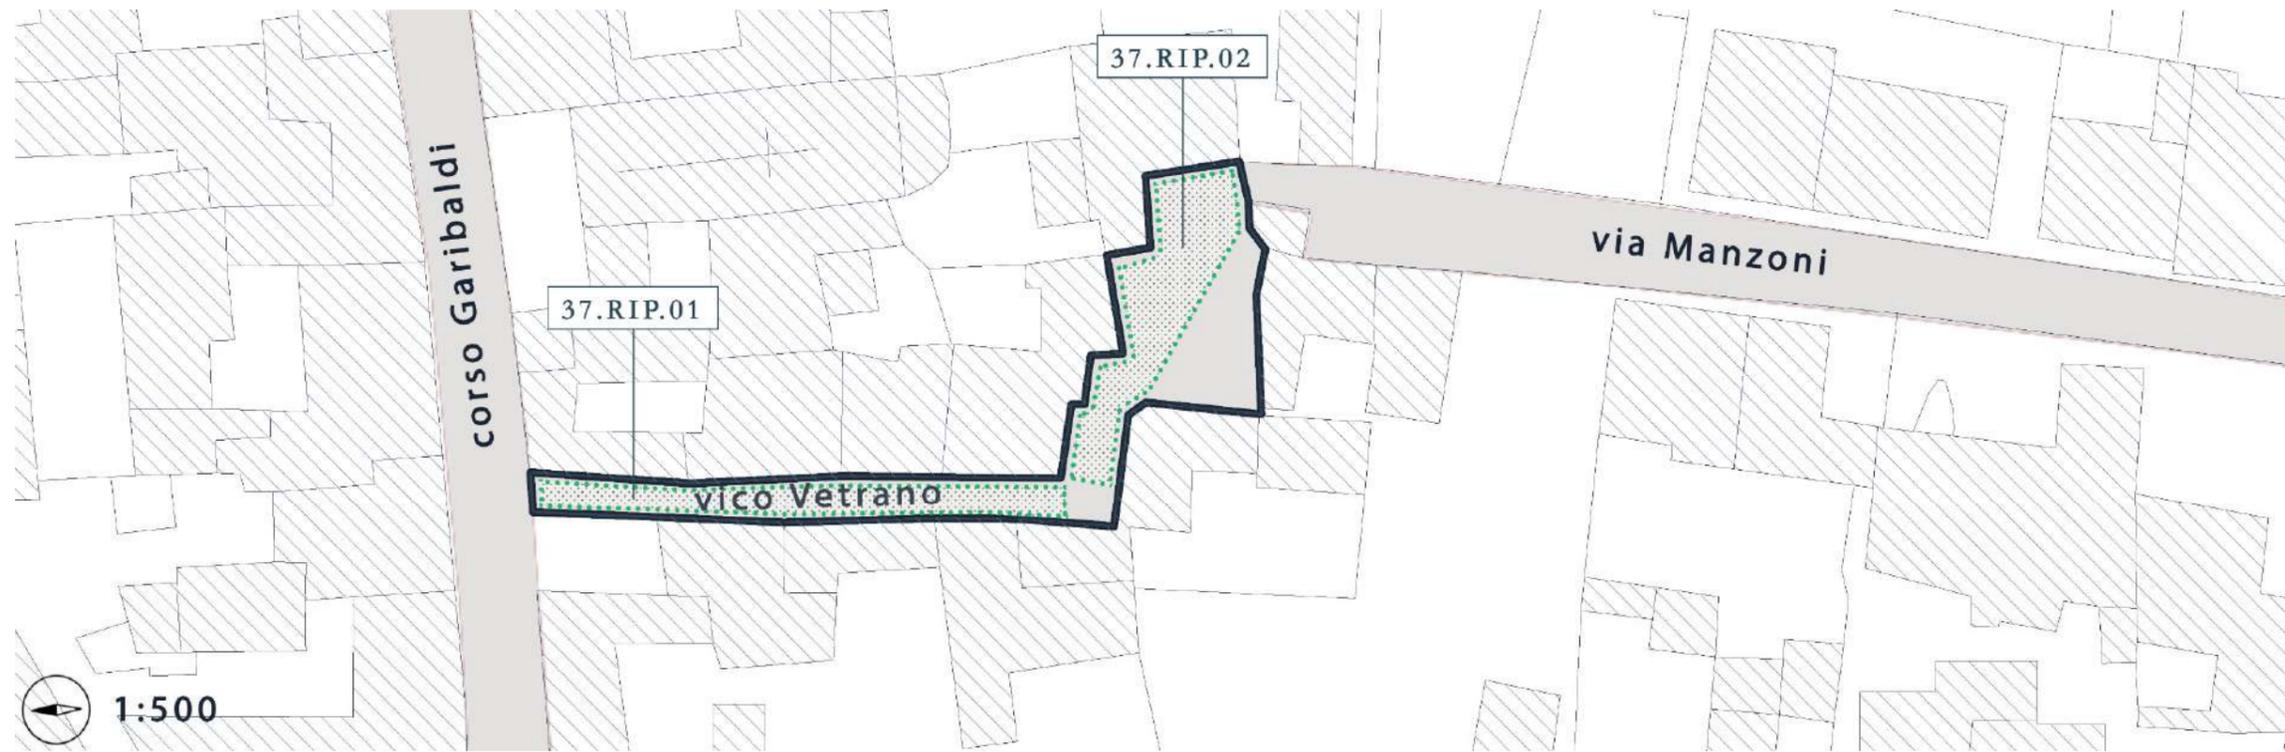

N.	CODICE	DESCRIZIONE INTERVENTO (ubicazione / tipologia di barriera / intervento previsto)	DIMENSIONE		Unità di Misura	Quantità	Costo unitario	Costo totale
			Larg. (m)	Lung. (m)				
	37.RIP.01	Vico Vetrano / discontinuità pavimentazione in basoli / sostituzione puntuale degli elementi dissestati ed eventuale sigillatura dei giunti deteriorati	2,00	45,00	mq	90,00	140,00 €	12.600,00 €
	37.RIP.02	Vico Vetrano / discontinuità pavimentazione in asfalto / rifacimento del manto stradale	4,00	30,00	mq	120,00	22,00 €	2.640,00 €
TOTALE								15.240,00 €