



Comune di Baiano

Provincia di Avellino



Piano di Eliminazione delle Barriere Architettoniche

PROGETTO - AMBITO 3

Progettista:
arch. Giovanni Spizuoco

Collaboratori:
arch. Valentina Russo - arch. Martina Violante

Via Duomo, 5 - 80035 Nola (NA) - +393388300835 - spizuoco.architettura@gmail.com

Codice elaborato

Data

Formato

Scala


P2.3

29.09.2023

A3



38. Piazza IV novembre

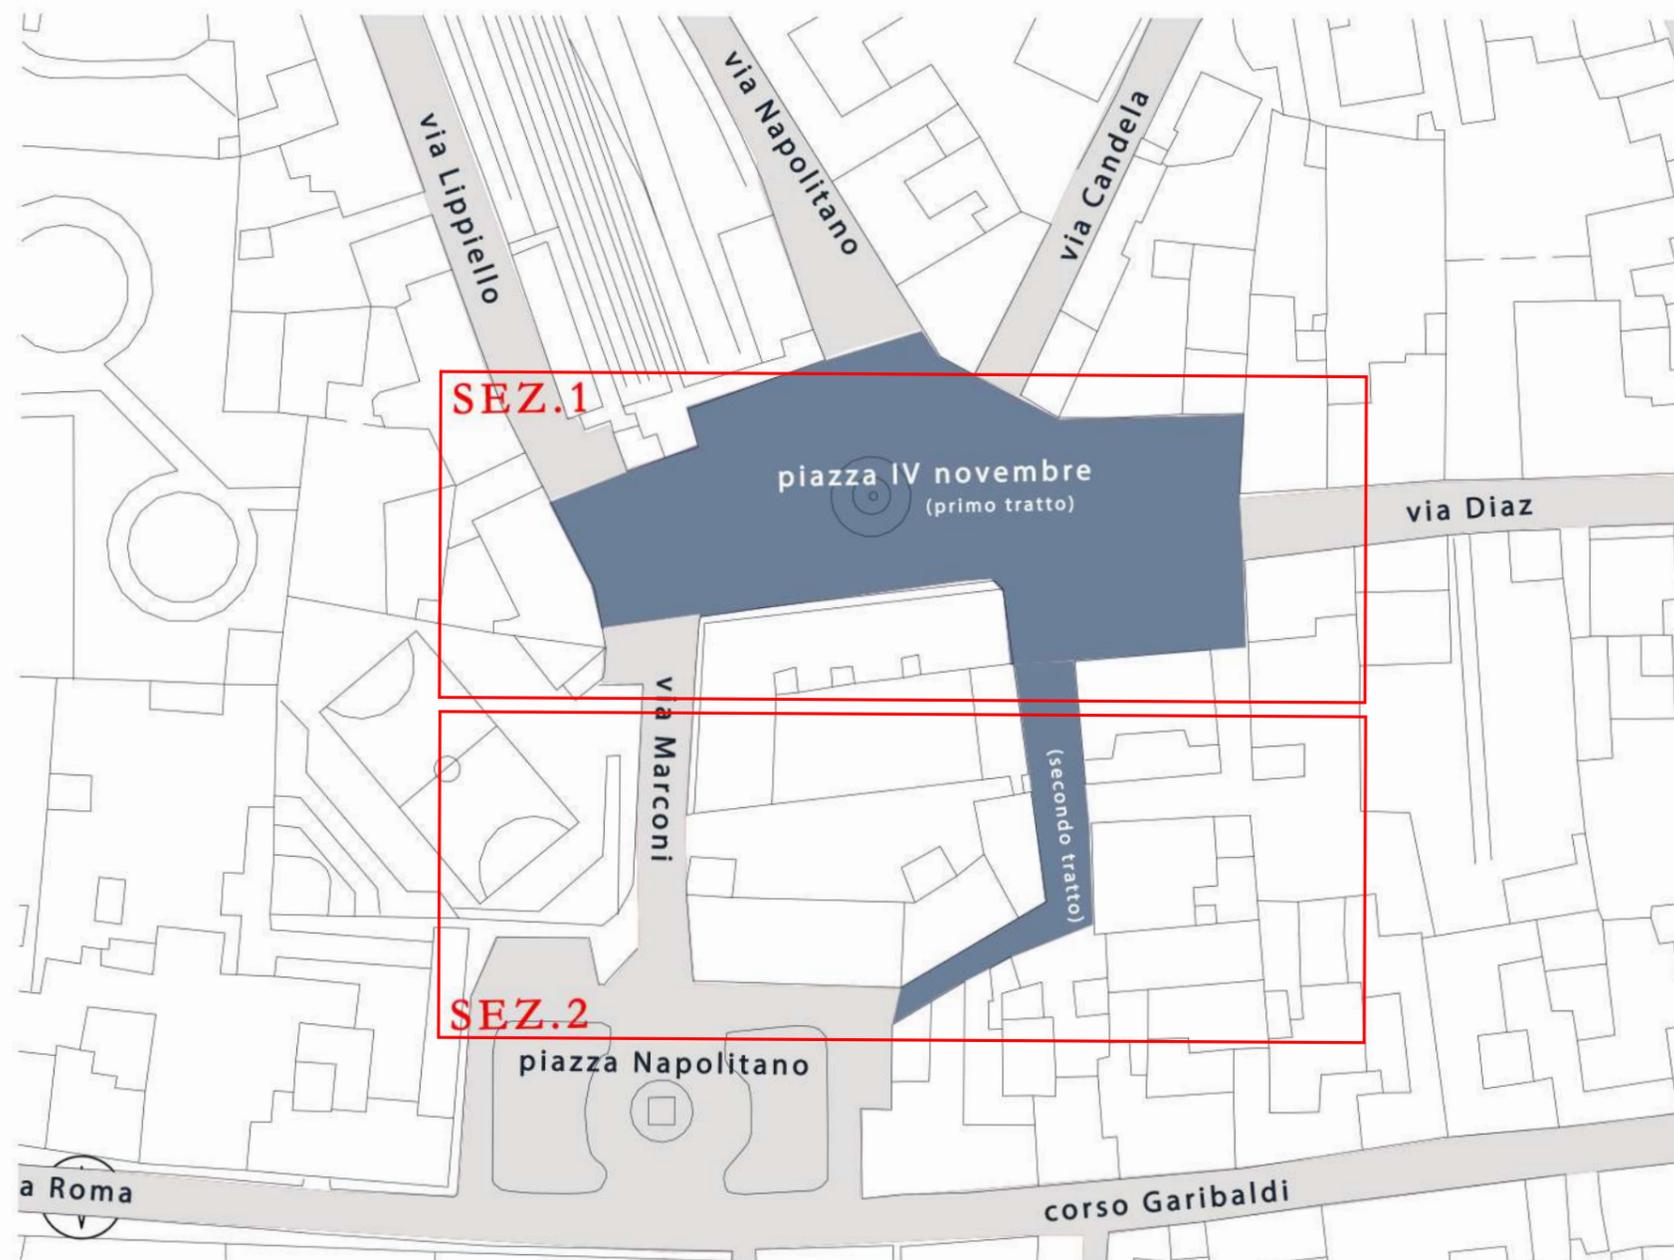

38. Piazza IV novembre (sezione 1)



N.	CODICE	DESCRIZIONE INTERVENTO (ubicazione / tipologia di barriera / intervento previsto)	DIMENSIONE		Unità di Misura	Quantità	Costo unitario	Costo totale
			Larg. (m)	Lung. (m)				
	38.RIP.01	Piazza IV novembre / discontinuità pavimentazione in cubetti di porfido / sostituzione puntuale degli elementi dissestati ed eventuale sigillatura dei giunti deteriorati	2,50	20,00	mq	50,00	140,00 €	7.000,00 €
	38.RIP.02	Piazza IV novembre / discontinuità pavimentazione in cubetti di porfido / sostituzione puntuale degli elementi dissestati ed eventuale sigillatura dei giunti deteriorati	2,50	20,00	mq	50,00	140,00 €	7.000,00 €
	38.STR.01	Piazza IV novembre / assenza strisce pedonali / disegno nuove strisce pedonali a raso incrocio via Candela			a corpo	1,00	95,00 €	95,00 €
	38.STR.02	Piazza IV novembre / assenza strisce pedonali / disegno nuove strisce pedonali a raso incrocio via Napolitano			a corpo	1,00	95,00 €	95,00 €
	38.STR.03	Piazza IV novembre / assenza strisce pedonali / disegno nuove strisce pedonali a raso incrocio via Lippiello			a corpo	1,00	95,00 €	95,00 €
	38.STR.04	Piazza IV novembre / assenza strisce pedonali / disegno nuove strisce pedonali a raso incrocio ingresso stazione Circumvesuviana			a corpo	1,00	95,00 €	95,00 €
	38.RAMP.06	Piazza IV novembre / assenza rampe di risalita / realizzazione rampa di risalita in cls	0,50	0,80	a corpo	1,00	180,00 €	180,00 €
	38.PAL.01	Piazza IV novembre / insicurezza percorso pedonale / posa in opera n. 4 paletti dissuasori			cad.	4,00	140,00 €	560,00 €
	38.PAL.02	Piazza IV novembre / insicurezza percorso pedonale / posa in opera n. 2 paletti dissuasori per accesso rampa			cad.	2,00	140,00 €	280,00 €
	38.PAL.03	Piazza IV novembre / insicurezza percorso pedonale / posa in opera n. 2 paletti dissuasori per accesso rampa			cad.	2,00	140,00 €	280,00 €


38.PAL.04	Piazza IV novembre / insicurezza percorso pedonale / posa in opera n. 2 paletti dissuasori			cad.	2,00	140,00 €	280,00 €
38.STOP.01	Piazza IV novembre / incrocio critico / ripittura segnale di stop orizzontale			a corpo	1,00	95,00 €	95,00 €
38.STOP.02	Piazza IV novembre / incrocio critico / ripittura segnale di stop orizzontale			a corpo	1,00	95,00 €	95,00 €
38.ISL.01	Piazza IV novembre / incrocio critico / ripittura isola di traffico			a corpo	1,00	320,00 €	320,00 €
38.EL.01	Piazza IV novembre / percorso ostruito da arredi / eliminazione cestino per i rifiuti			a corpo	1,00	92,00 €	92,00 €
38.EL.02	Piazza IV novembre / percorso ostruito da arredi / eliminazione fioriera			a corpo	1,00	92,00 €	92,00 €
38.EL.03	Piazza IV novembre / percorso ostruito da arredi / eliminazione fioriera			a corpo	1,00	92,00 €	92,00 €
TOTALE						16.746,00 €	

38. Piazza IV novembre (sezione 2)




N.	CODICE	DESCRIZIONE INTERVENTO (ubicazione / tipologia di barriera / intervento previsto)	DIMENSIONE		Unità di Misura	Quantità	Costo unitario	Costo totale	
			Larg. (m)	Lung. (m)					
	38.RIP.03	Piazza IV novembre / discontinuità pavimentazione in mattonelle in gres per esterni / sostituzione puntuale degli elementi dissestati ed eventuale sigillatura dei giunti deteriorati	1,50	45,00	mq	67,50	140,00 €	9.450,00 €	
	38.RIP.04	Piazza IV novembre / discontinuità pavimentazione in asfalto / rifacimento del manto stradale	2,50	15,00	mq	37,50	22,00 €	825,00 €	
	38.RIP.05	Piazza IV novembre / discontinuità pavimentazione marciapiede in basoli / sostituzione puntuale degli elementi dissestati ed eventuale sigillatura dei giunti deteriorati	2,50	25,00	mq	62,50	140,00 €	8.750,00 €	
	38.RAMP.06	Piazza IV novembre / assenza rampe di risalita / realizzazione rampa di risalita in cls	0,50	0,80	a corpo	1,00	180,00 €	180,00 €	
	38.EL.04	Piazza IV novembre / percorso ostruito da arredi / eliminazione dosso in rilievo in cattivo stato di conservazione			a corpo	1,00	95,00 €	95,00 €	
TOTALE								19.300,00 €	

39. Via Amendola

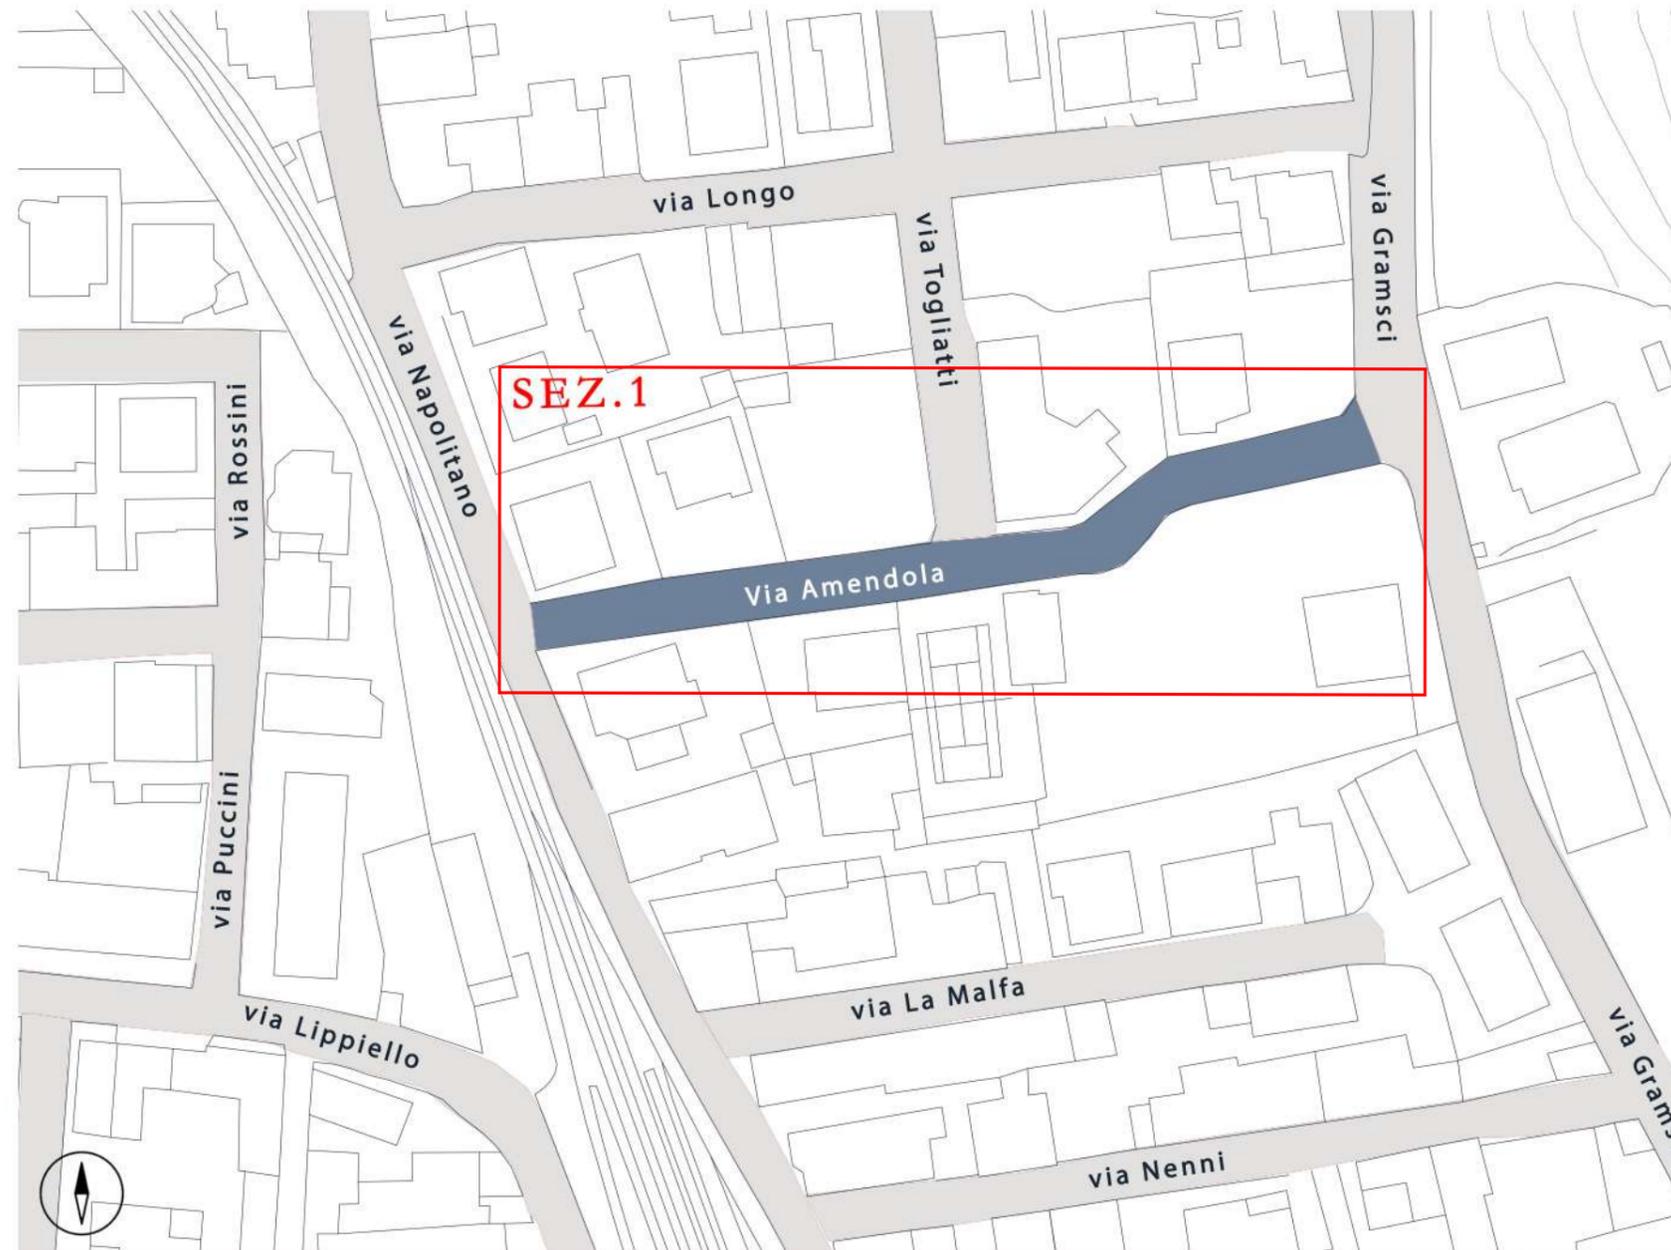


39. Via Amendola

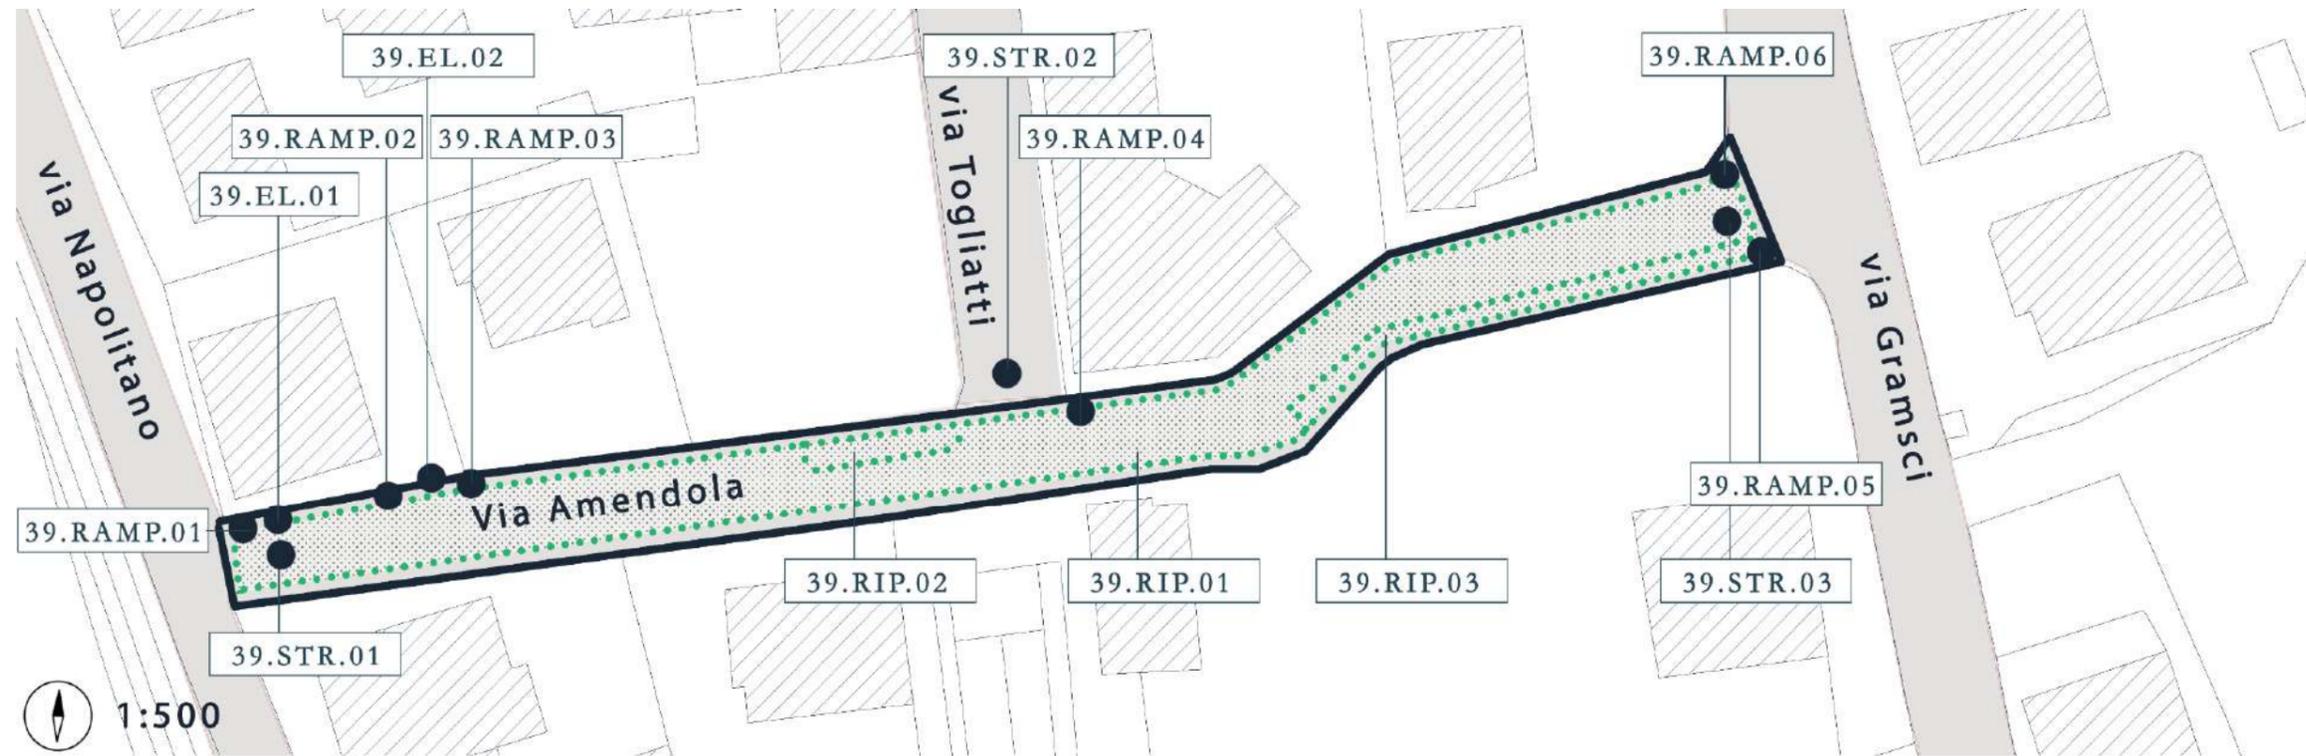


N.	CODICE	DESCRIZIONE INTERVENTO (ubicazione / tipologia di barriera / intervento previsto)	DIMENSIONE		Unità di Misura	Quantità	Costo unitario	Costo totale
			Larg. (m)	Lung. (m)				
	39.RIP.01	Via Amendola / discontinuità pavimentazione in asfalto / rifacimento del manto stradale	3,50	140,00	m ²	490,00	22,00 €	10.780,00 €
	39.RIP.02	Via Amendola / discontinuità pavimentazione marciapiede in cubetti di porfido / sostituzione puntuale degli elementi dissestati ed eventuale sigillatura dei giunti deteriorati	0,60	15,00	m ²	9,00	140,00 €	1.260,00 €
	39.RIP.03	Via Amendola / discontinuità pavimentazione marciapiede in cubetti di porfido / sostituzione puntuale degli elementi dissestati ed eventuale sigillatura dei giunti deteriorati	0,60	45,00	m ²	27,00	140,00 €	3.780,00 €
	39.RAMP.01	Via Amendola / assenza rampe di risalita / realizzazione rampa di risalita in cubetti di porfido	0,50	0,80	a corpo	1,00	180,00 €	180,00 €
	39.RAMP.02	Via Amendola / assenza rampe di risalita / realizzazione rampa di risalita in cubetti di porfido	0,50	0,80	a corpo	1,00	180,00 €	180,00 €
	39.RAMP.03	Via Amendola / assenza rampe di risalita / realizzazione rampa di risalita in cubetti di porfido	0,50	0,80	a corpo	1,00	180,00 €	180,00 €
	39.RAMP.03	Via Amendola / assenza rampe di risalita / realizzazione rampa di risalita in cubetti di porfido	0,50	0,80	a corpo	1,00	180,00 €	180,00 €
	39.STR.01	Via Amendola / strisce pedonali poco visibili / disegno nuove strisce pedonali a raso incrocio via Napolitano			a corpo	1,00	95,00 €	95,00 €
	39.STR.02	Via Amendola / strisce pedonali poco visibili / disegno nuove strisce pedonali a raso incrocio via Togliatti			a corpo	1,00	95,00 €	95,00 €
	39.STR.03	Via Amendola / strisce pedonali poco visibili / disegno nuove strisce pedonali a raso incrocio via Gramsci			a corpo	1,00	95,00 €	95,00 €

39.EL.01	Via Amendola / percorso ostruito da arredi / eliminazione palo per la segnaletica stradale e suo ricollocamento al di fuori dell'ingombro del marciapiede			a corpo	1,00	110,00 €	110,00 €
39.EL.02	Via Amendola / percorso ostruito da arredi / eliminazione tratto marciapiede inutilizzabile	0,30	0,80	mq	0,24	14,00 €	3,36 €
TOTALE						16.938,36 €	

40. Via Candela

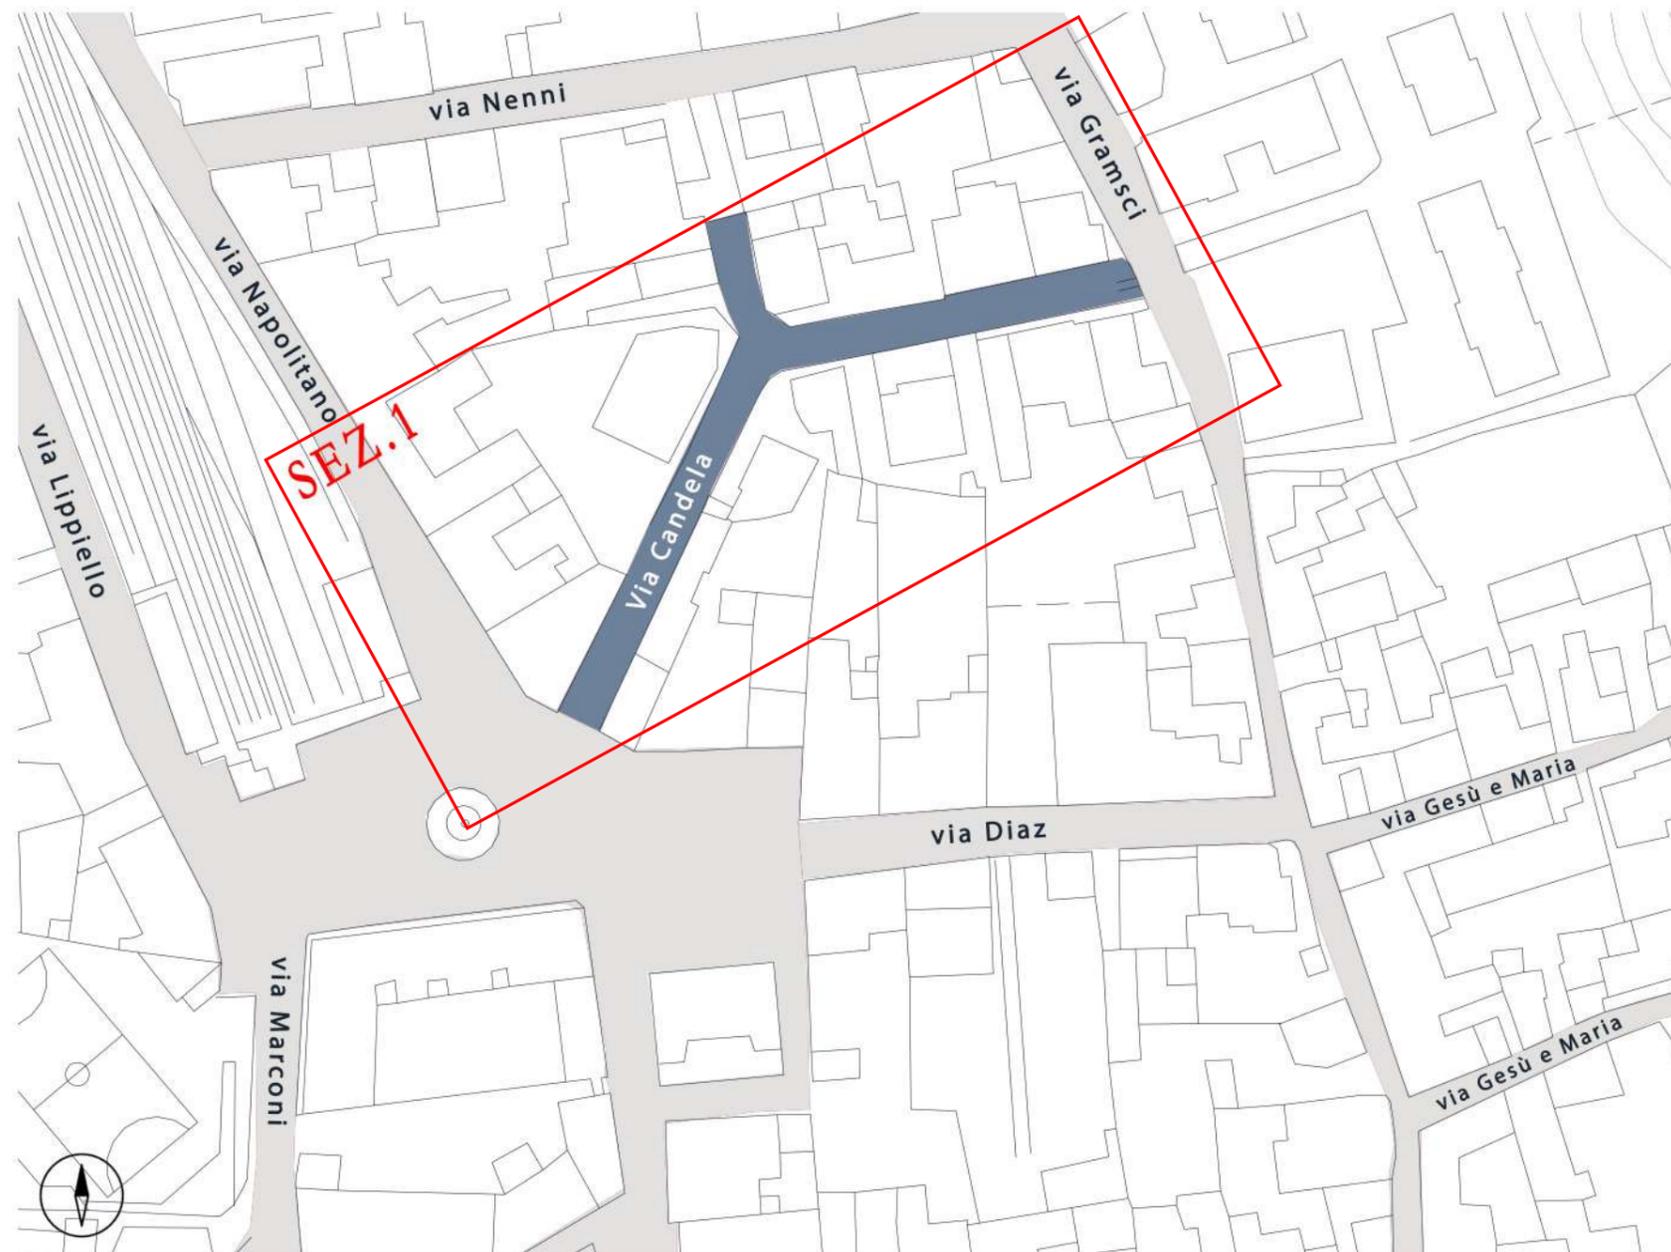


40. Via Candela

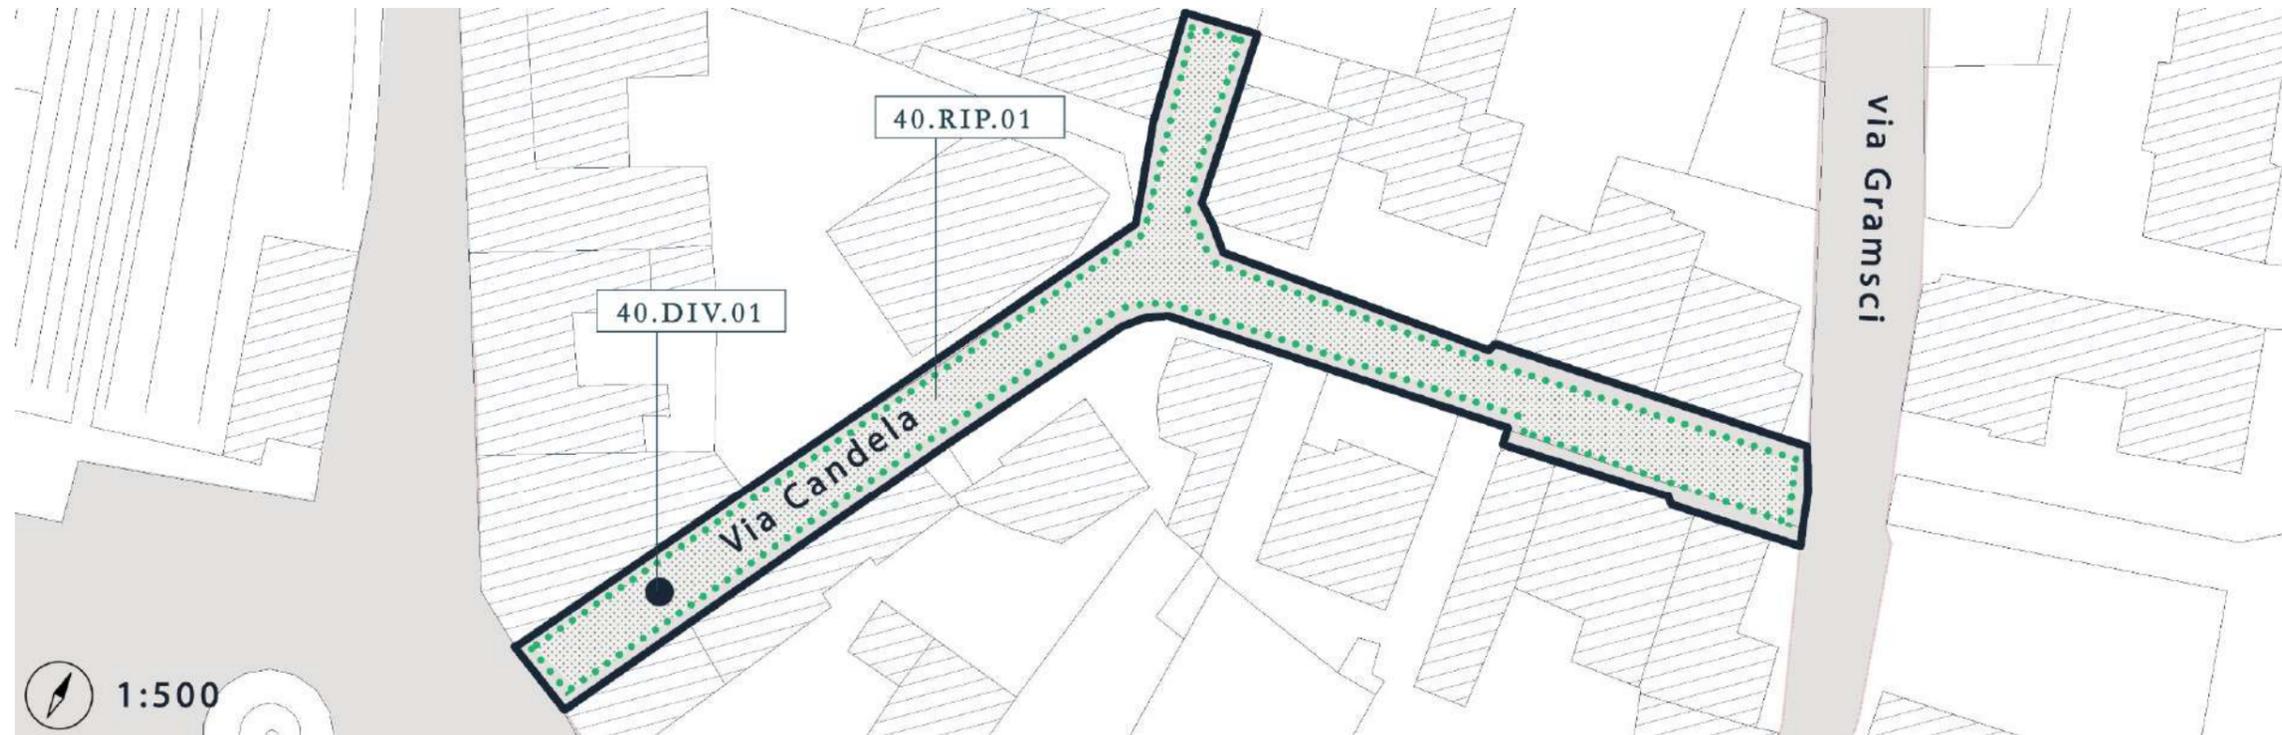


N.	CODICE	DESCRIZIONE INTERVENTO (ubicazione / tipologia di barriera / intervento previsto)	DIMENSIONE		Unità di Misura	Quantità	Costo unitario	Costo totale
			Larg. (m)	Lung. (m)				
	40.RIP.01	Via Candela/ discontinuità pavimentazione in asfalto / rifacimento del manto stradale	3,50	120,00	m ²	420,00	22,00 €	9.240,00 €
	40.DIV.01	Via Candela / insicurezza percorso pedonale / apposizione del cartello stradale di divieto di sosta lungo la strada			a corpo	1,00	65,00 €	65,00 €
TOTALE								9.305,00 €

41. Via Diaz

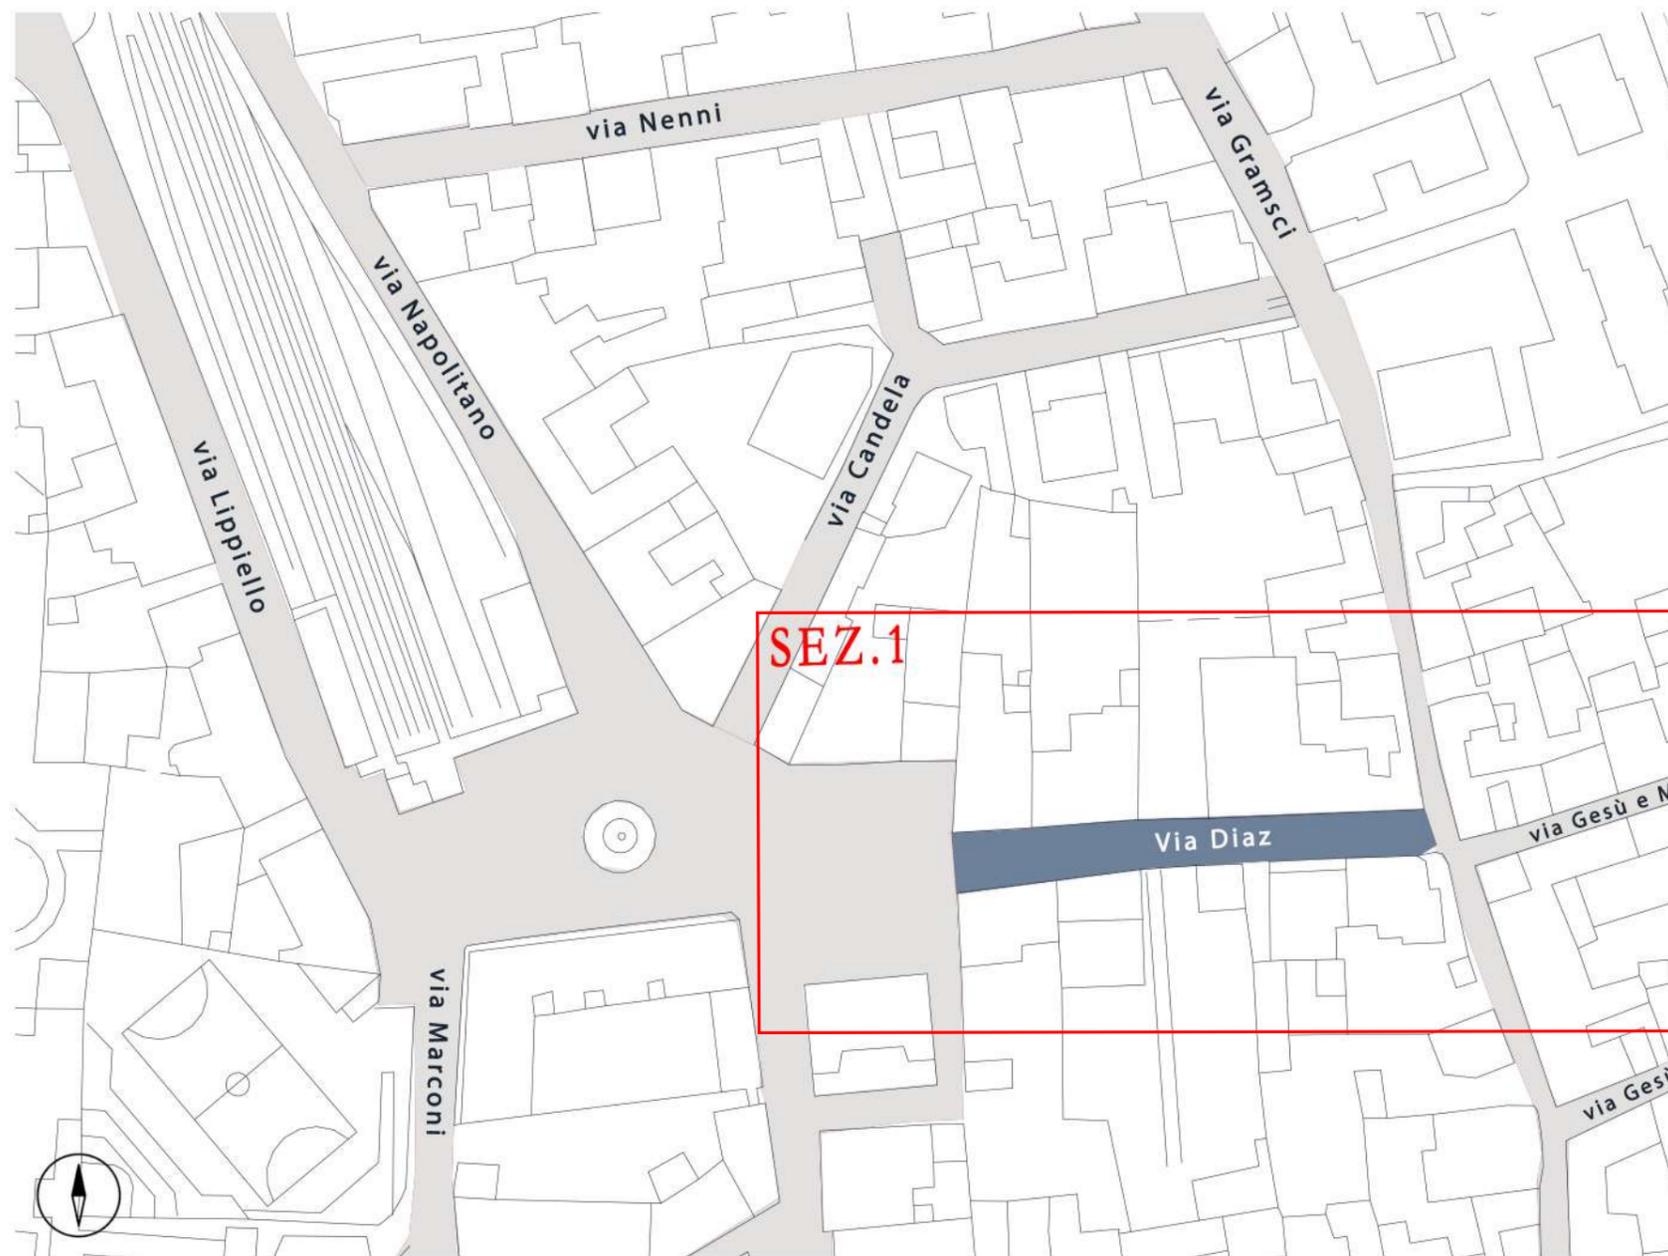


41. Via Diaz

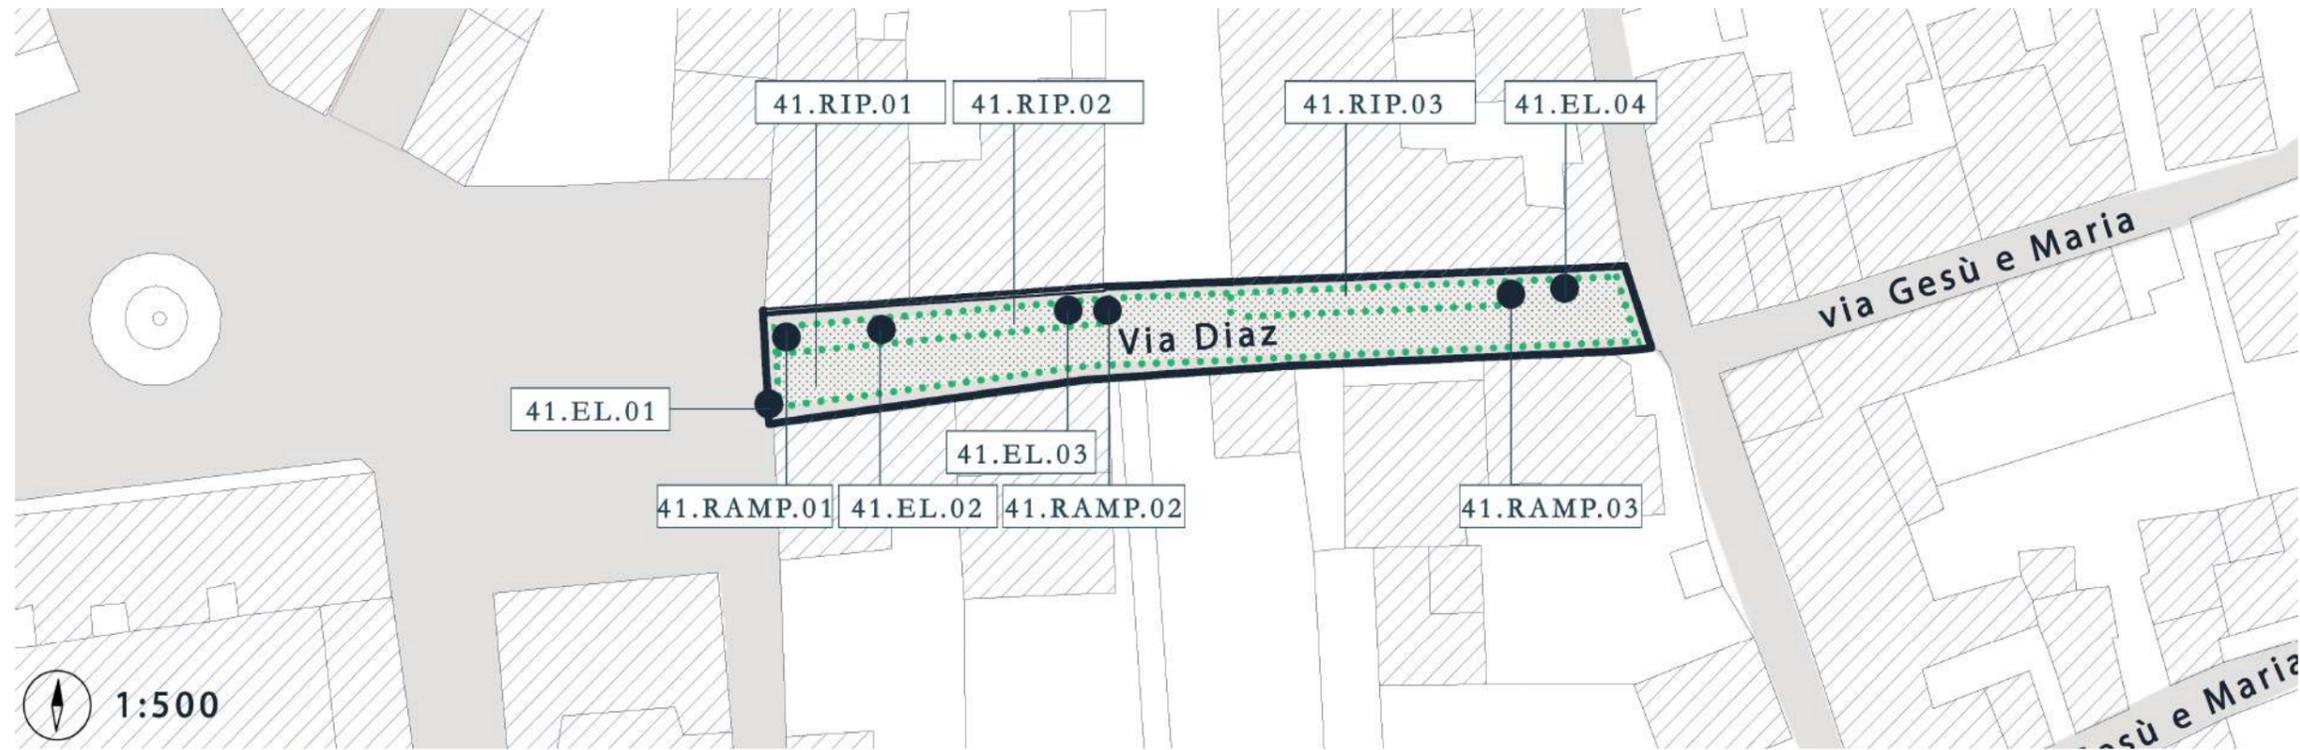


N.	CODICE	DESCRIZIONE INTERVENTO (ubicazione / tipologia di barriera / intervento previsto)	DIMENSIONE		Unità di Misura	Quantità	Costo unitario	Costo totale
			Larg. (m)	Lung. (m)				
	41.RIP.01	Via Diaz / discontinuità pavimentazione in asfalto / rifacimento del manto stradale	2,50	70,00	mq	175,00	22,00 €	3.850,00 €
	41.RIP.02	Via Diaz / discontinuità pavimentazione marciapiede in porfido / sostituzione puntuale degli elementi dissestati ed eventuale sigillatura dei giunti deteriorati	1,50	30,00	mq	45,00	140,00 €	6.300,00 €
	41.RIP.03	Via Diaz / discontinuità pavimentazione marciapiede in porfido / sostituzione puntuale degli elementi dissestati ed eventuale sigillatura dei giunti deteriorati	1,50	30,00	mq	45,00	140,00 €	6.300,00 €
	41.RAMP.01	Via Diaz / assenza rampe di risalita / realizzazione rampa di risalita in porfido	0,80	0,50	a corpo	1,00	180,00 €	180,00 €
	41.RAMP.02	Via Diaz / assenza rampe di risalita / realizzazione rampa di risalita di raccordo tra due tratti di marciapiede in porfido	0,80	0,50	a corpo	1,00	180,00 €	180,00 €
	41.RAMP.02	Via Diaz / assenza rampe di risalita / realizzazione rampa di risalita in porfido	0,80	0,50	a corpo	1,00	180,00 €	180,00 €
	41.EL.01	Via Diaz / percorso ostruito da arredi / eliminazione fioriere			a corpo	2,00	92,00 €	184,00 €
	41.EL.02	Via Diaz / percorso ostruito da arredi / eliminazione fioriere			a corpo	2,00	92,00 €	184,00 €
	41.EL.03	Via Diaz / percorso ostruito da arredi / eliminazione fioriera			a corpo	1,00	92,00 €	92,00 €
	41.EL.04	Via Diaz / percorso ostruito da arredi / eliminazione tratto marciapiede inutilizzabile	0,50	10,00	mq	5,00	92,00 €	460,00 €
TOTALE							17.910,00 €	

42. Via Di Vittorio

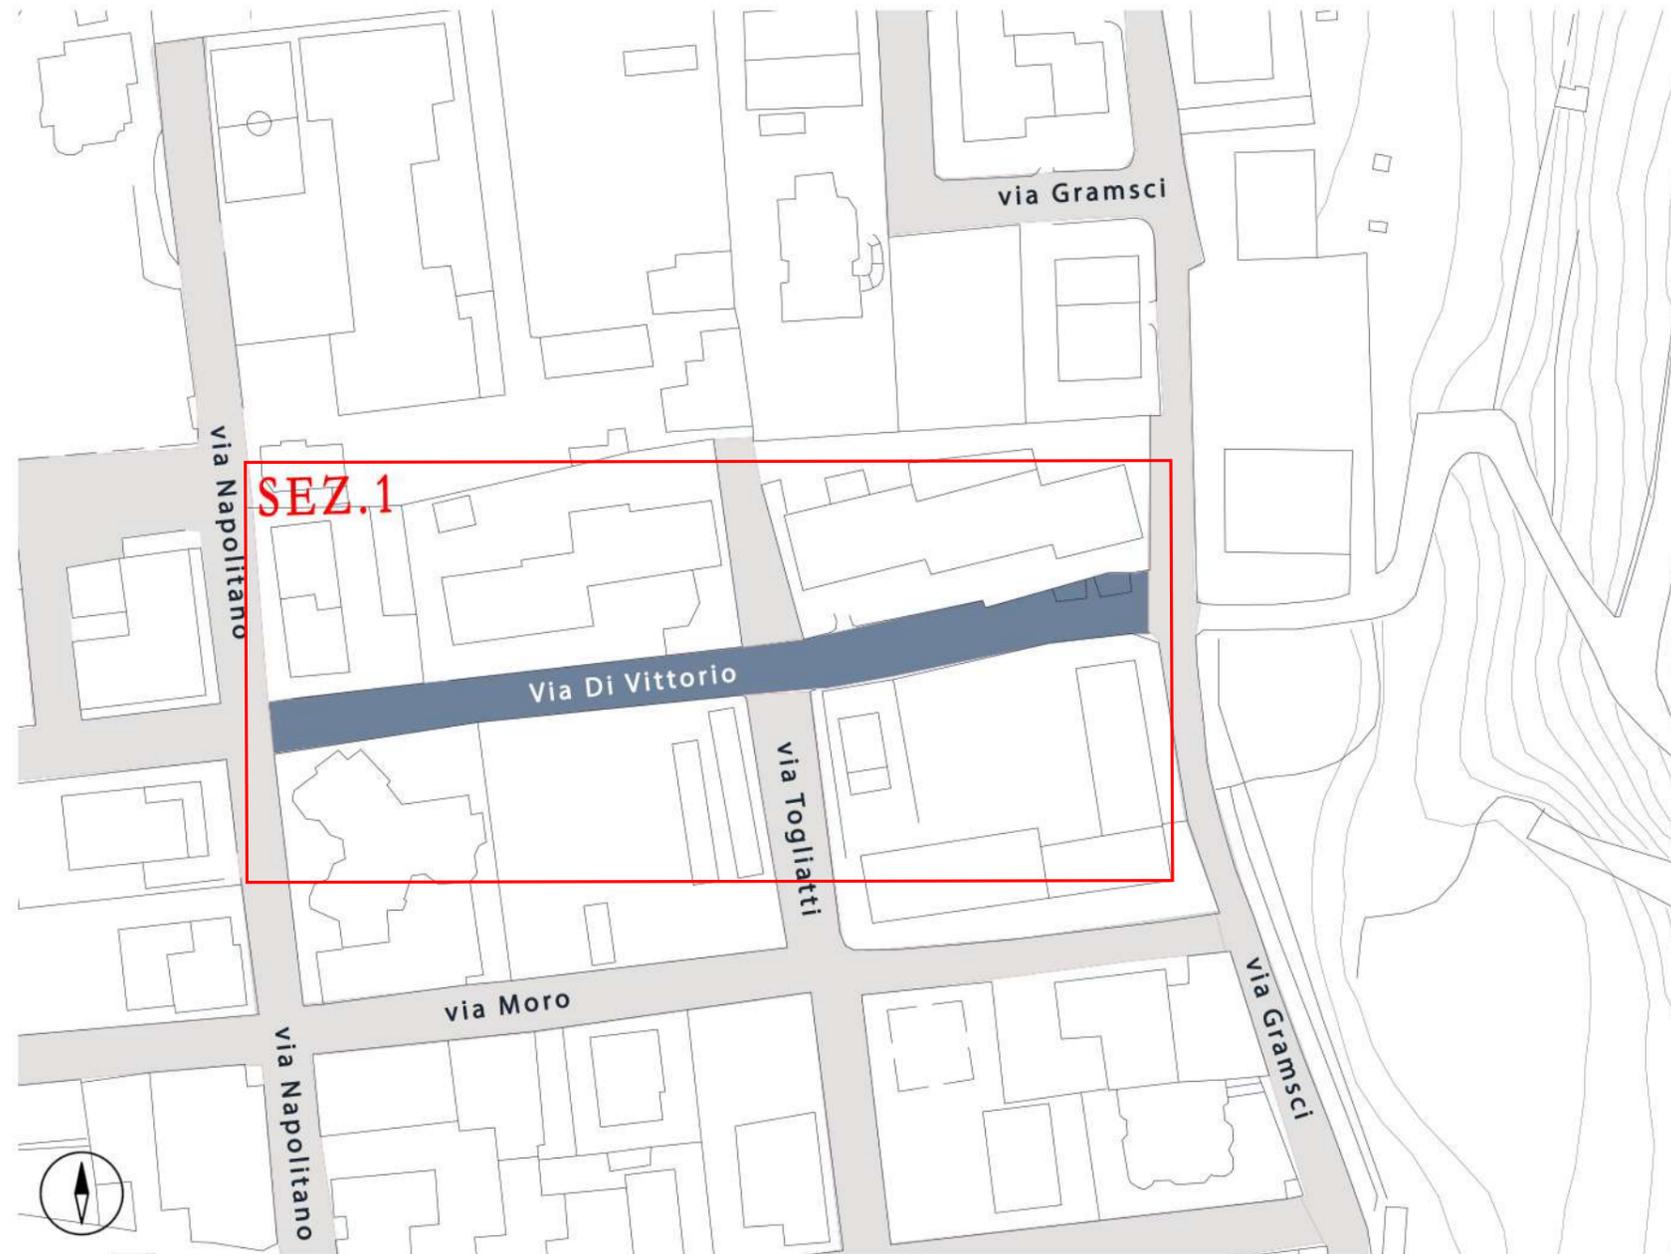


42. Via Di Vittorio

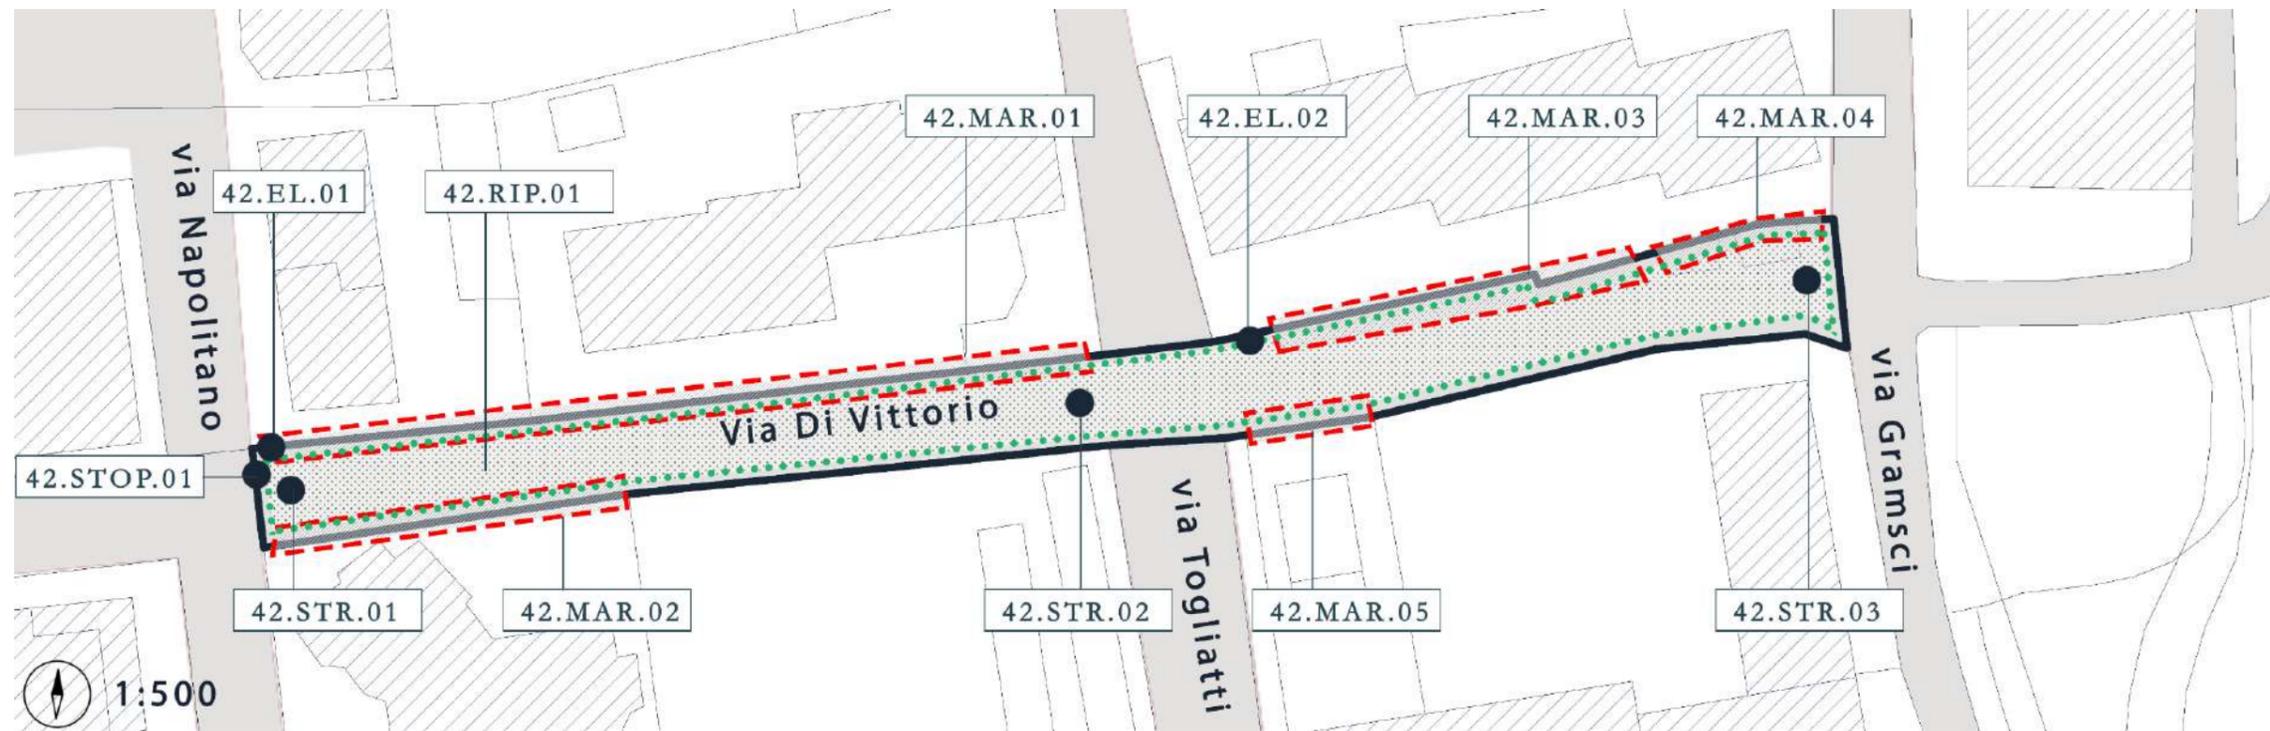


N.	CODICE	DESCRIZIONE INTERVENTO (ubicazione / tipologia di barriera / intervento previsto)	DIMENSIONE		Unità di Misura	Quantità	Costo unitario	Costo totale
			Larg. (m)	Lung. (m)				
	42.RIP.01	Via Di Vittorio / discontinuità pavimentazione in asfalto / rifacimento del manto stradale	5,00	130,00	m ²	650,00	22,00 €	14.300,00 €
	42.MAR.01	Via Di Vittorio / marciapiede non accessibile per sconnessioni e degrado pavimentazione / sostituzione marciapiede esistente con nuovo marciapiede in blocchi autobloccanti comprese rampe di risalita	0,80	70,00	m ²	56,00	240,00 €	13.440,00 €
	42.MAR.02	Via Di Vittorio / marciapiede non accessibile per sconnessioni e degrado pavimentazione / sostituzione marciapiede esistente con nuovo marciapiede in blocchi autobloccanti comprese rampe di risalita	0,70	35,00	m ²	24,50	240,00 €	5.880,00 €
	42.MAR.03	Via Di Vittorio / marciapiede non accessibile per sconnessioni e degrado pavimentazione / sostituzione marciapiede esistente con nuovo marciapiede in blocchi autobloccanti comprese rampe di risalita	1,00	30,00	m ²	30,00	240,00 €	7.200,00 €
	42.MAR.04	Via Di Vittorio / marciapiede non accessibile per sconnessioni e degrado pavimentazione / sostituzione marciapiede esistente con nuovo marciapiede in blocchi autobloccanti comprese rampe di risalita	2,00	12,00	m ²	24,00	240,00 €	5.760,00 €
	42.MAR.05	Via Di Vittorio / marciapiede non accessibile per sconnessioni e degrado pavimentazione / sostituzione marciapiede esistente con nuovo marciapiede in blocchi autobloccanti comprese rampe di risalita	0,80	25,00	m ²	20,00	240,00 €	4.800,00 €
	42.STR.01	Via Di Vittorio / assenza strisce pedonali / disegno nuove strisce pedonali a raso incrocio via Napolitano			a corpo	1,00	95,00 €	95,00 €
	42.STR.02	Via Di Vittorio / assenza strisce pedonali / disegno nuove strisce pedonali a raso			a corpo	1,00	95,00 €	95,00 €
	42.STR.03	Via Di Vittorio / assenza strisce pedonali / disegno nuove strisce pedonali a raso incrocio via Gramsci			a corpo	1,00	95,00 €	95,00 €
	42.EL.01	Via Di Vittorio / percorso ostruito da arredi / eliminazione palo per la segnaletica stradale e suo ricollocamento al di fuori dell'ingombro del marciapiede			a corpo	1,00	110,00 €	110,00 €

42.EL.02	Via Di Vittorio / percorso ostruito da arredi / eliminazione tratto marciapiede inutilizzabile	0,40	6,00	mq	2,40	14,00 €	33,60 €
42.STOP.01	Via Di Vittorio / incrocio critico / ripittura segnale di stop orizzontale			a corpo	1,00	95,00 €	95,00 €
TOTALE						51.903,60 €	

43. Via F.lli Rosselli

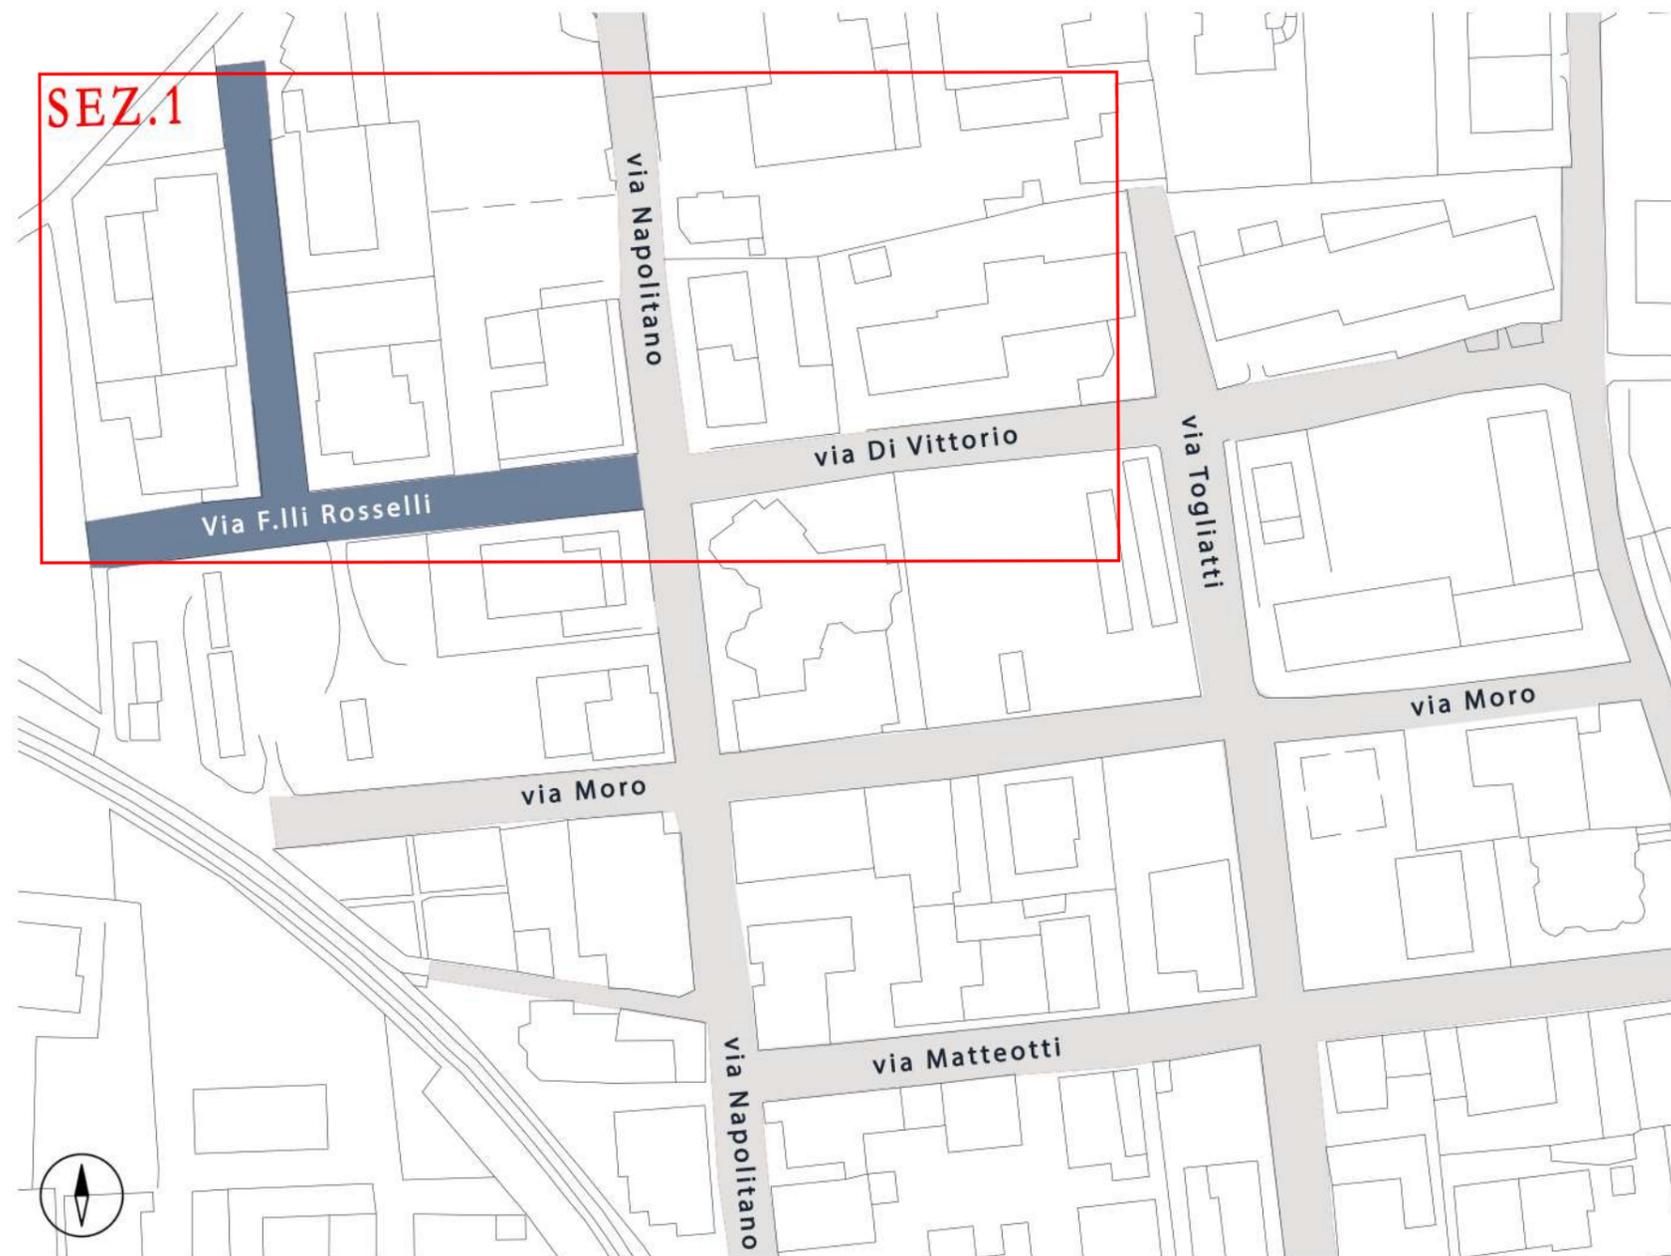


43. Via F.lli Rosselli

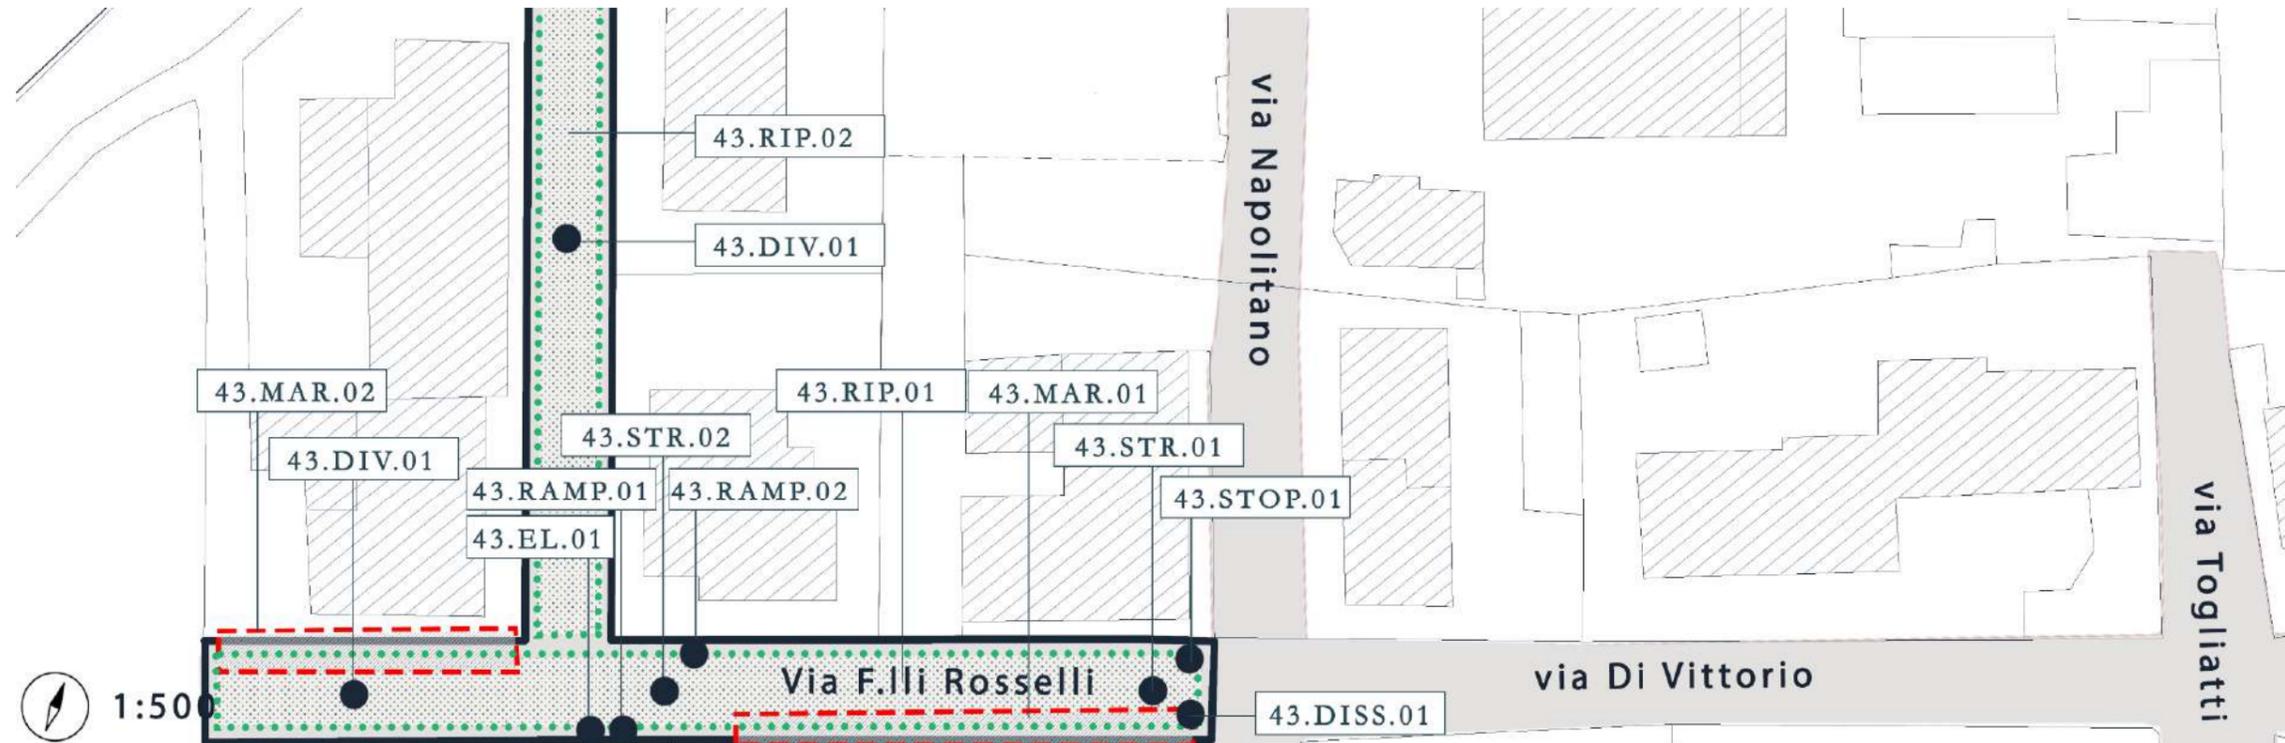


N.	CODICE	DESCRIZIONE INTERVENTO (ubicazione / tipologia di barriera / intervento previsto)	DIMENSIONE		Unità di Misura	Quantità	Costo unitario	Costo totale
			Larg. (m)	Lung. (m)				
	43.RIP.01	Via F.lli Rosselli / discontinuità pavimentazione in asfalto / rifacimento del manto stradale	5,00	80,00	mq	400,00	22,00 €	8.800,00 €
	43.RIP.02	Via F.lli Rosselli / discontinuità pavimentazione in asfalto / rifacimento del manto stradale	3,50	55,00	mq	192,50	22,00 €	4.235,00 €
	43.MAR.01	Via F.lli Rosselli / marciapiede non accessibile per sconnessioni e degrado pavimentazione / sostituzione marciapiede esistente con nuovo marciapiede in blocchi autobloccanti compreso di rampe	0,60	35,00	mq	21,00	240,00 €	5.040,00 €
	43.MAR.02	Via F.lli Rosselli / marciapiede non accessibile per sconnessioni e degrado pavimentazione / sostituzione marciapiede esistente con nuovo marciapiede in blocchi autobloccanti compreso di rampe	0,60	50,00	mq	30,00	240,00 €	7.200,00 €
	43.STR.01	Via F.lli Rosselli / assenza strisce pedonali / disegno nuove strisce pedonali a raso incrocio via Napolitano			a corpo	1,00	95,00 €	95,00 €
	43.STR.02	Via F.lli Rosselli / assenza strisce pedonali / disegno nuove strisce pedonali a raso			a corpo	1,00	95,00 €	95,00 €
	43.RAMP.01	Via F.lli Rosselli / assenza rampe di risalita / realizzazione rampa di risalita in cls	1,20	0,80	a corpo	1,00	180,00 €	180,00 €
	43.RAMP.02	Via F.lli Rosselli / assenza rampe di risalita / realizzazione rampa di risalita in cubetti di porfido	0,80	0,50	a corpo	1,00	180,00 €	180,00 €
	43.EL.01	Via F.lli Rosselli / percorso ostruito da arredi / eliminazione cestino per i rifiuti			a corpo	1,00	92,00 €	92,00 €
	43.STOP.01	Via F.lli Rosselli / incrocio critico / ripittura segnale di stop orizzontale			a corpo	1,00	95,00 €	95,00 €

44. Via Gramsci (primo tratto)

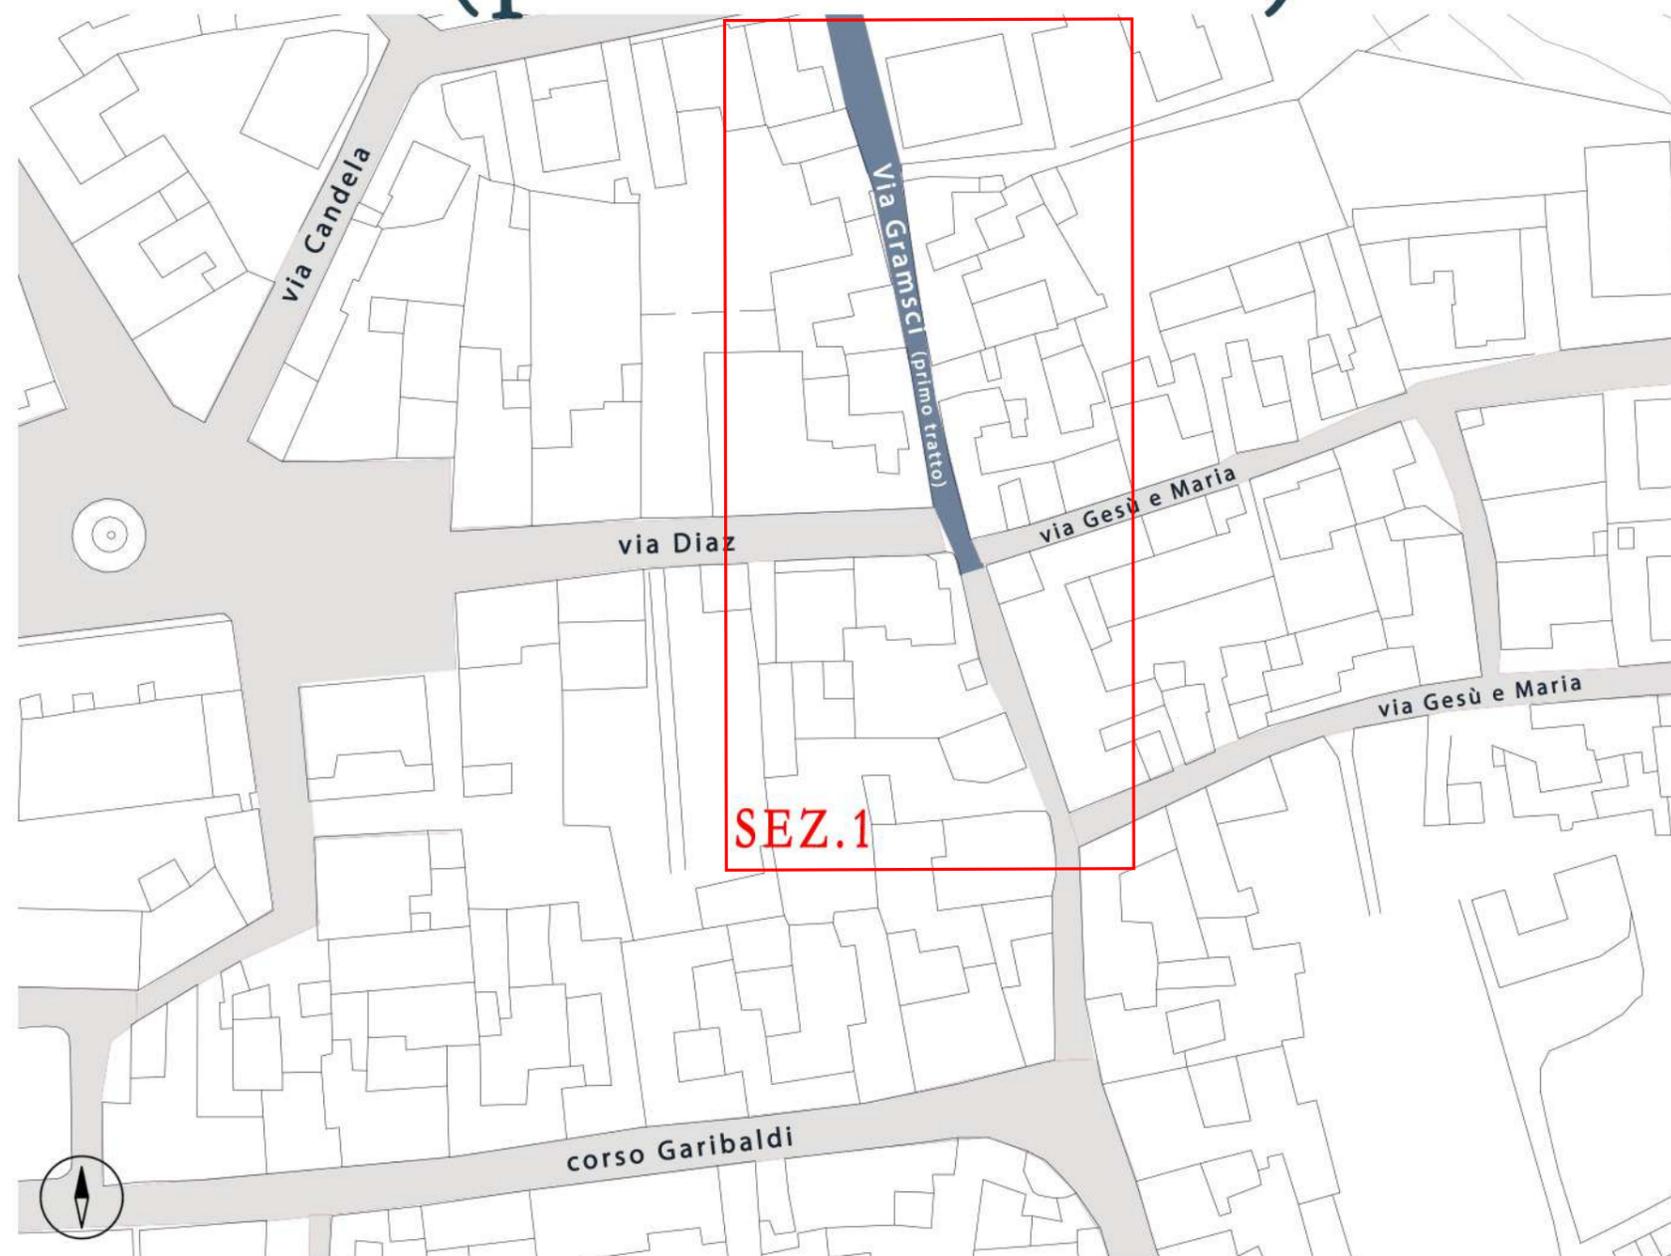


44. Via Gramsci (primo tratto)

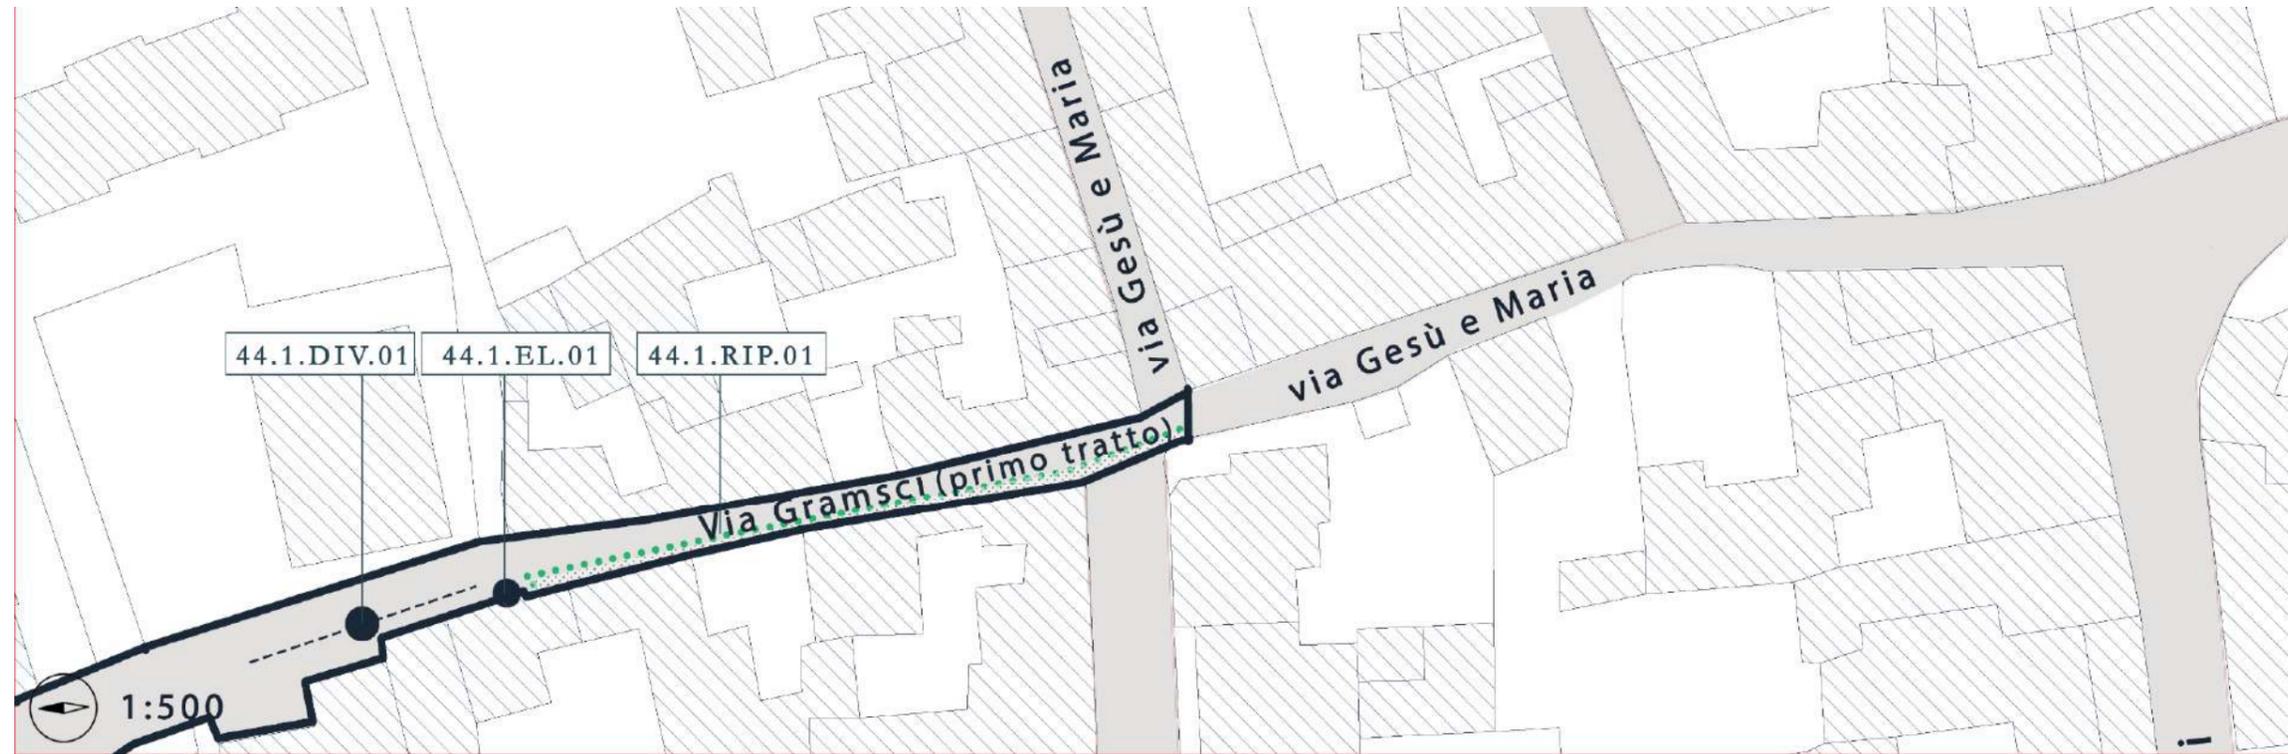


N.	CODICE	DESCRIZIONE INTERVENTO (ubicazione / tipologia di barriera / intervento previsto)	DIMENSIONE		Unità di Misura	Quantità	Costo unitario	Costo totale
			Larg. (m)	Lung. (m)				
	44.RIP.01	Via Gramsci / discontinuità pavimentazione marciapiede in basoli / sostituzione puntuale degli elementi dissestati ed eventuale sigillatura dei giunti deteriorati	2,20	55,00	mq	121,00	140,00 €	16.940,00 €
	44.EL.01	Via Gramsci / insicurezza percorso pedonale / eliminazione dosso in rilievo			a corpo	1,00	95,00 €	95,00 €
	44.DIV.01	Via Gramsci / insicurezza percorso pedonale / apposizione del cartello stradale di divieto di sosta lungo il tratto			a corpo	1,00	95,00 €	95,00 €
TOTALE								17.130,00 €

44. Via Gramsci (secondo tratto)

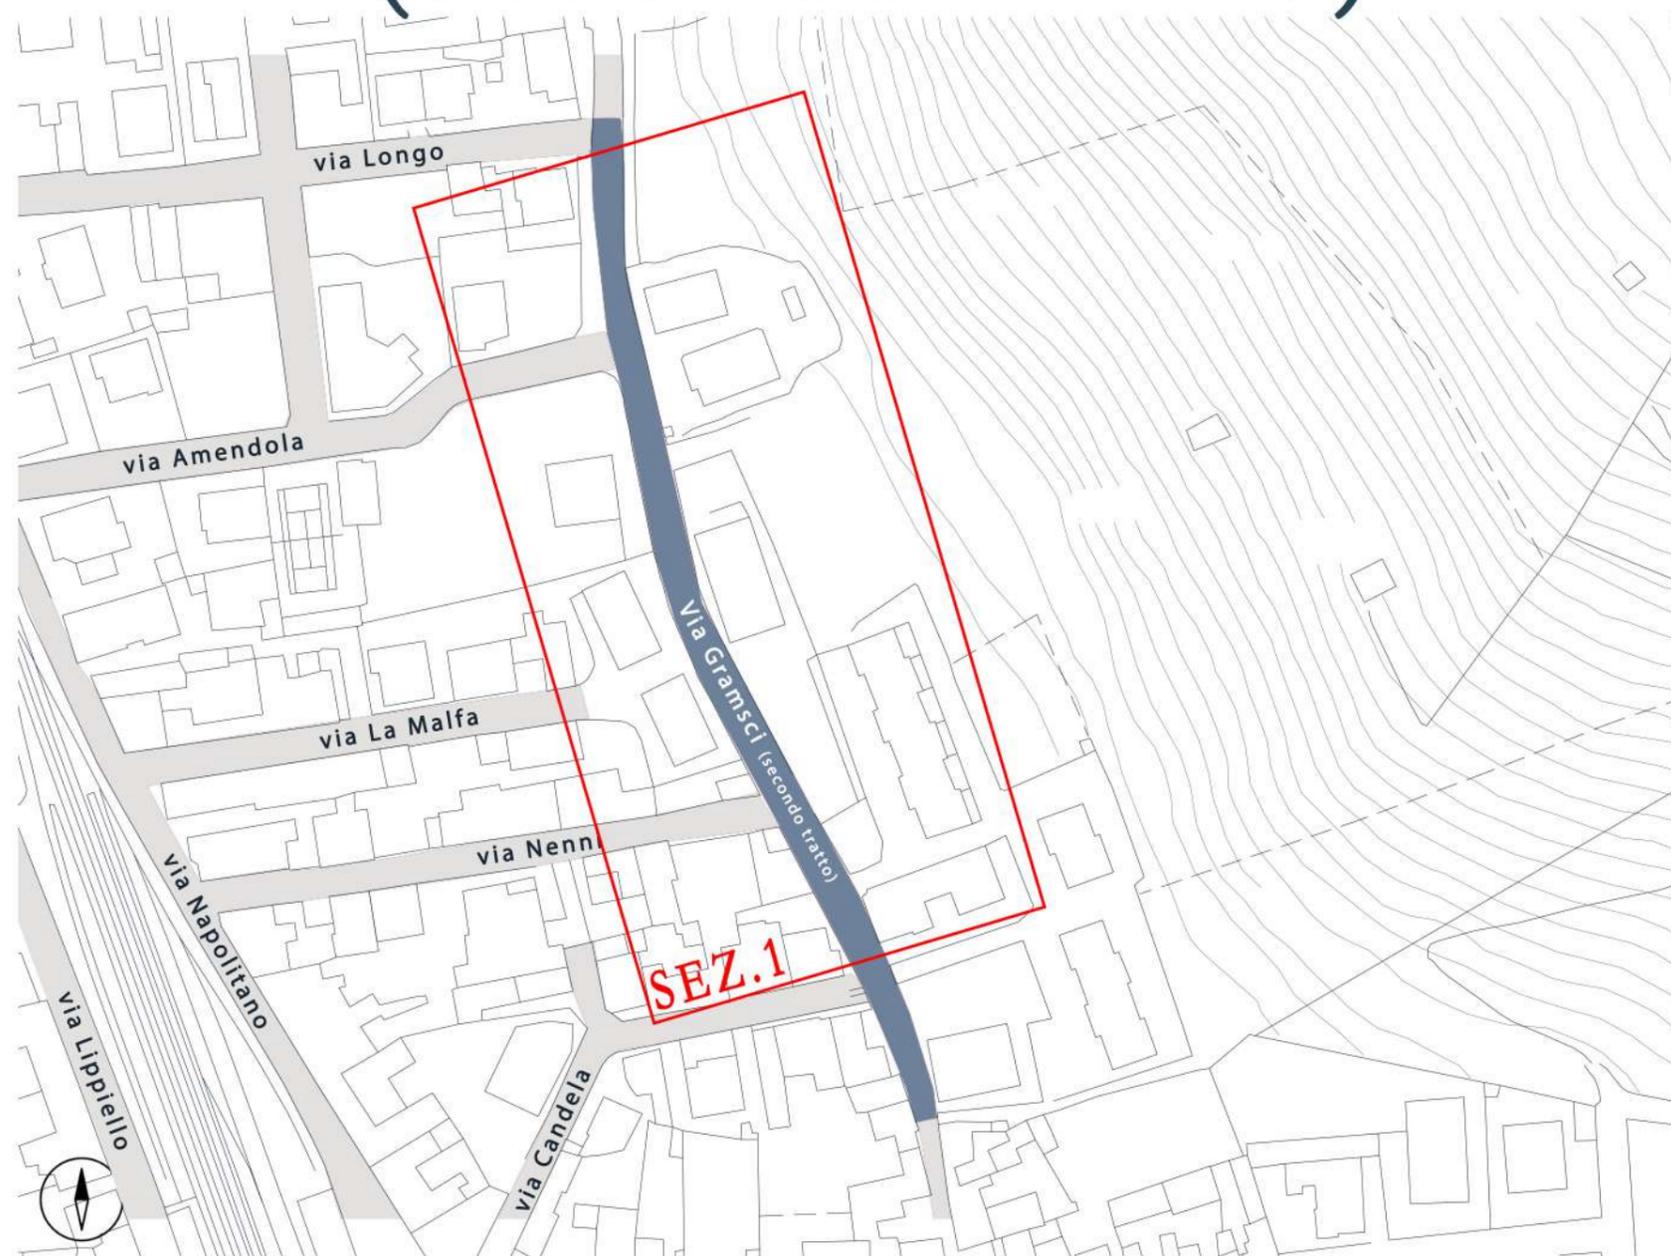


44. Via Gramsci (secondo tratto)

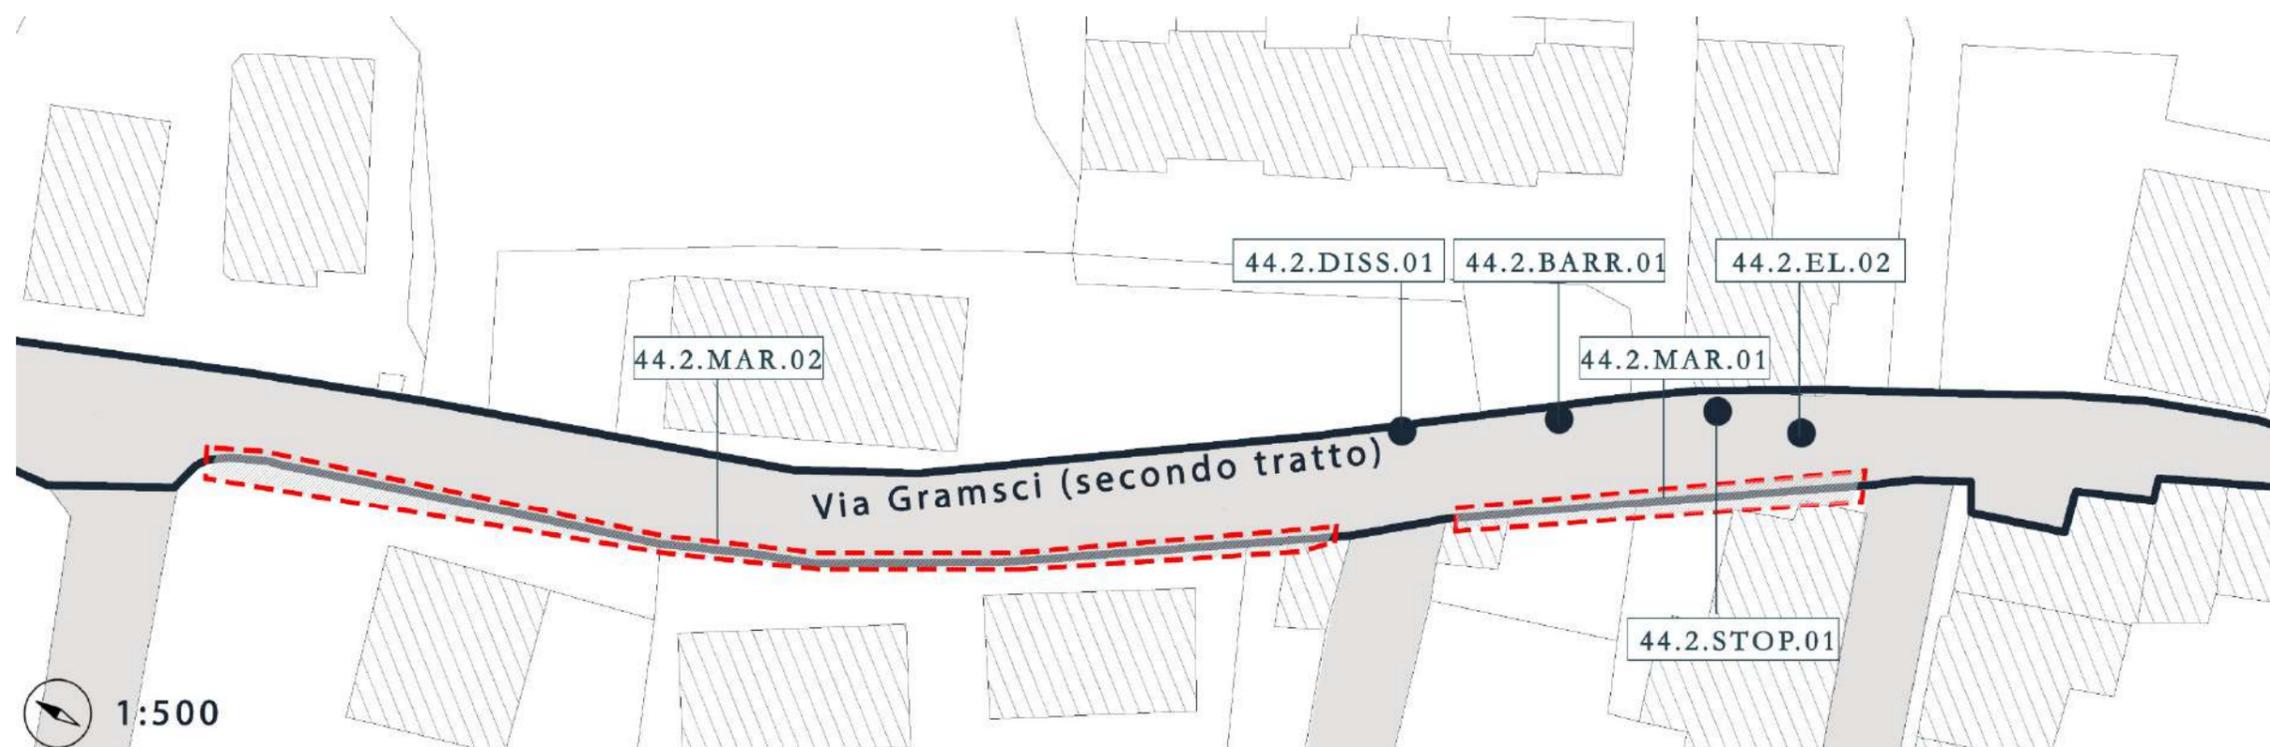


N.	CODICE	DESCRIZIONE INTERVENTO (ubicazione / tipologia di barriera / intervento previsto)	DIMENSIONE		Unità di Misura	Quantità	Costo unitario	Costo totale	
			Larg. (m)	Lung. (m)					
	44.MAR.01	Via Gramsci / marciapiede non accessibile per sconessioni e degrado pavimentazione / sostituzione marciapiede esistente con nuovo marciapiede in blocchi autobloccanti comprese rampe di risalita	0,80	45,00	mq	36,00	240,00 €	8.640,00 €	
	44.MAR.02	Via Gramsci / marciapiede non accessibile per sconessioni e degrado pavimentazione / sostituzione marciapiede esistente con nuovo marciapiede in blocchi autobloccanti comprese rampe di risalita	0,80	100,00	mq	80,00	240,00 €	19.200,00 €	
	44.DISS.01	Via Gramsci / insicurezza percorso pedonale / posa in opera dissuasori di velocità area parcheggio			a corpo	1,00	210,00 €	210,00 €	
	44.EL.02	Via Gramsci / insicurezza percorso pedonale / eliminazione tratto marciapiede inutilizzabile	0,60	25,00	mq	15,00	14,00 €	210,00 €	
	44.BARR.01	Via Gramsci / insicurezza percorso pedonale / fornitura e posa in opera n. 2 barriere parapetonali in alluminio			cad	2,00	135,00 €	270,00 €	
	44.STOP.01	Via Gramsci / incrocio critico / disegno segnale di stop orizzontale			a corpo	1,00	95,00 €	95,00 €	
TOTALE								28.625,00 €	

44. Via Gramsci (terzo tratto)

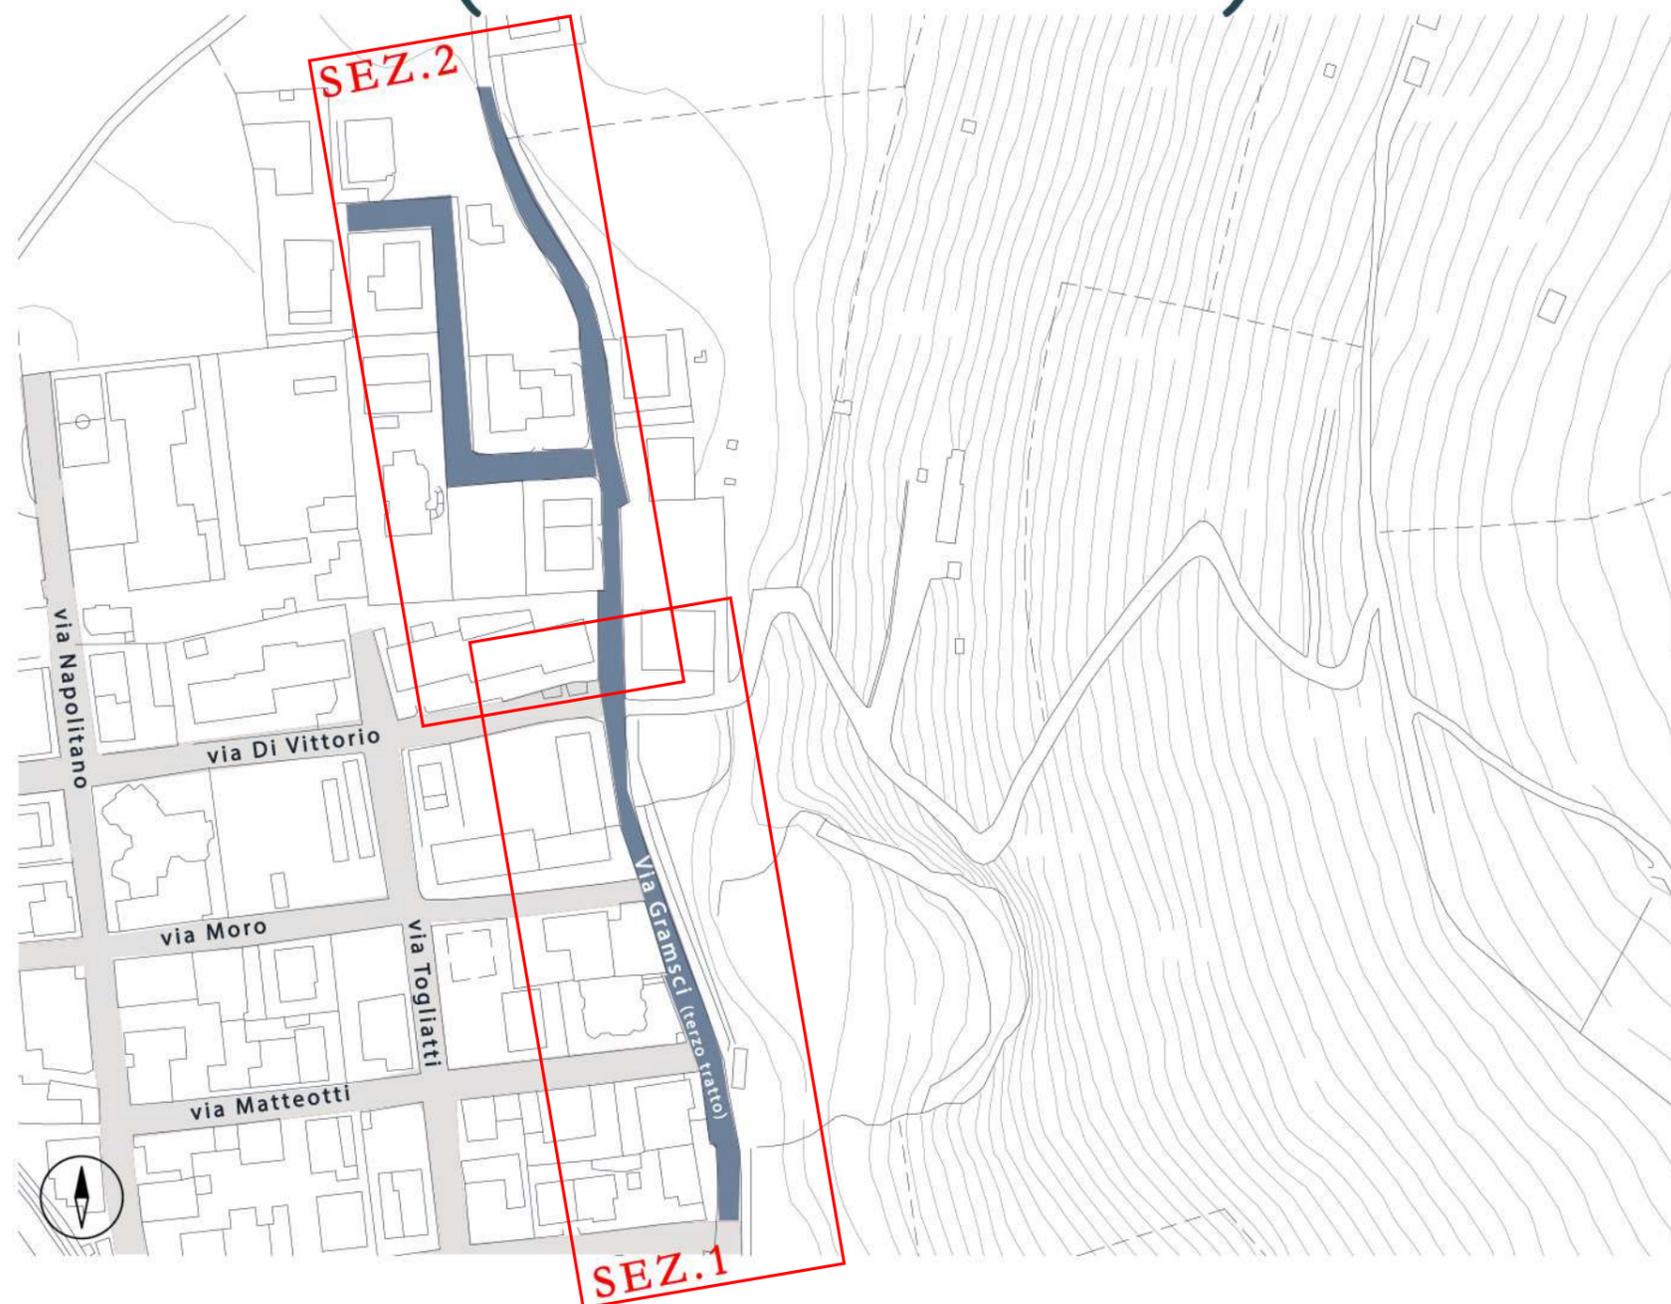


44. Via Gramsci (terzo tratto - sezione 1)

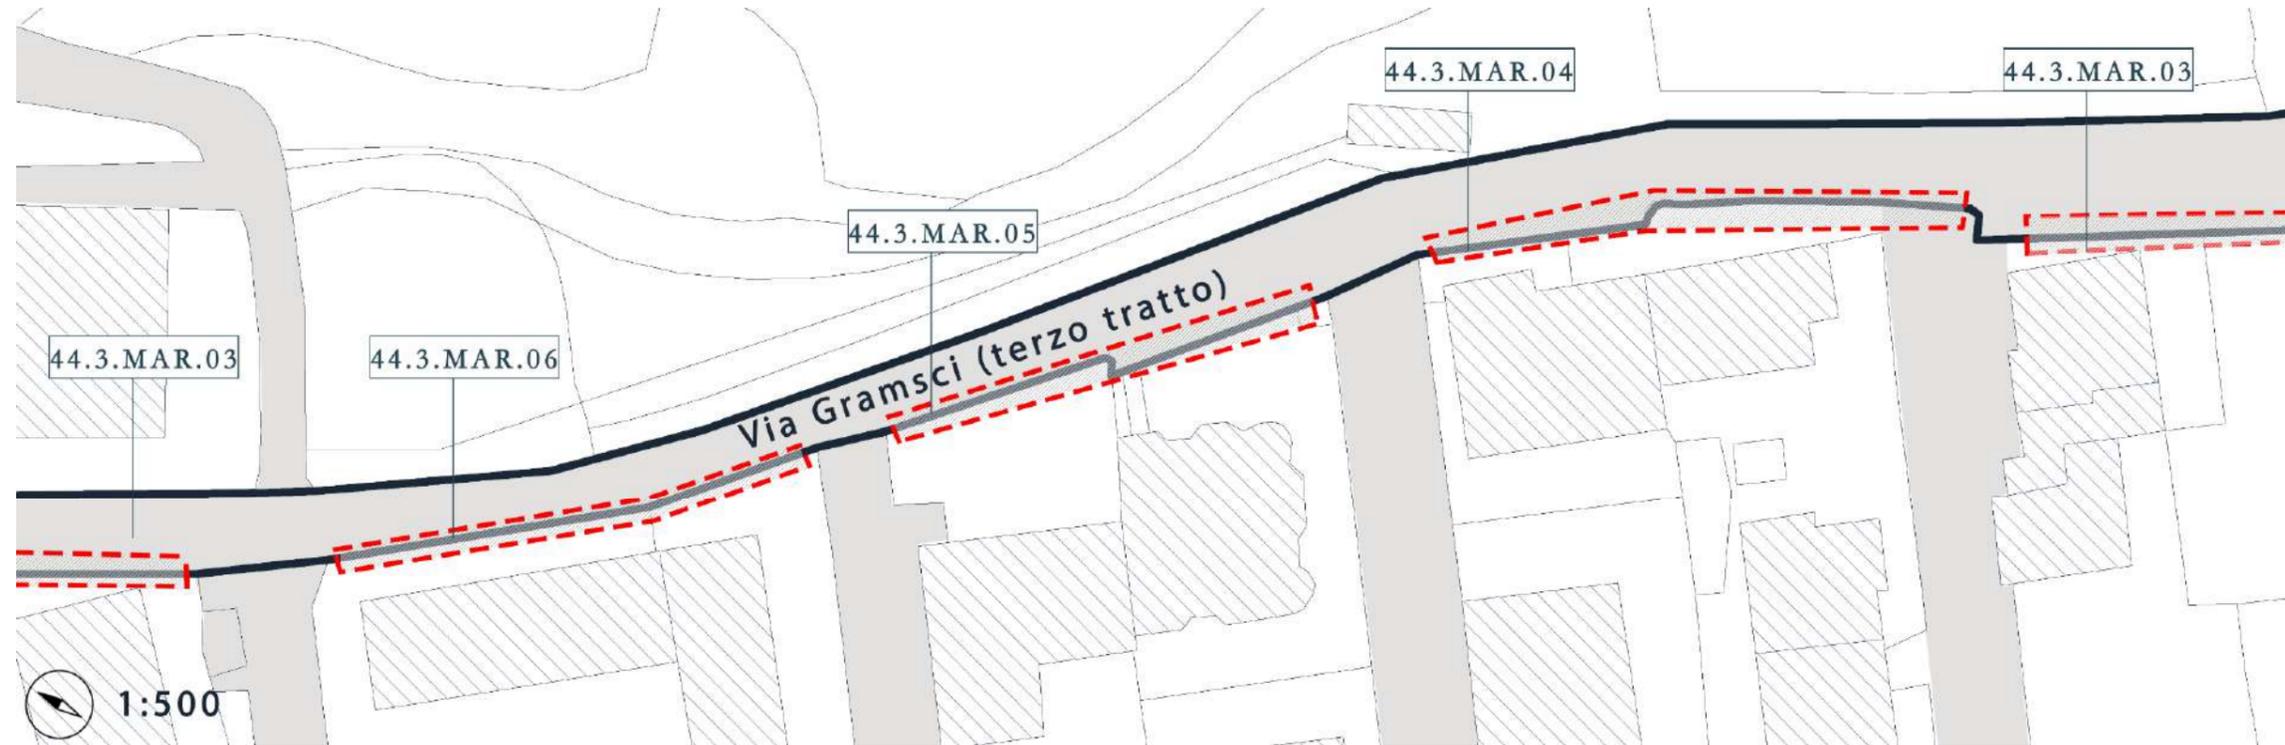


N.	CODICE	DESCRIZIONE INTERVENTO (ubicazione / tipologia di barriera / intervento previsto)	DIMENSIONE		Unità di Misura	Quantità	Costo unitario	Costo totale
			Larg. (m)	Lung. (m)				
	44.MAR.03	Via Gramsci / marciapiede non accessibile per sconessioni e degrado pavimentazione / sostituzione marciapiede esistente con nuovo marciapiede in blocchi autobloccanti comprese rampe di risalita	1,50	100,00	m ²	150,00	240,00 €	36.000,00 €
	44.MAR.04	Via Gramsci / marciapiede non accessibile per sconessioni e degrado pavimentazione / sostituzione marciapiede esistente con nuovo marciapiede in blocchi autobloccanti comprese rampe di risalita	1,50	40,00	m ²	60,00	240,00 €	14.400,00 €
	44.MAR.05	Via Gramsci / marciapiede non accessibile per sconessioni e degrado pavimentazione / sostituzione marciapiede esistente con nuovo marciapiede in blocchi autobloccanti comprese rampe di risalita	1,50	35,00	m ²	52,50	240,00 €	12.600,00 €
	44.MAR.06	Via Gramsci / marciapiede non accessibile per sconessioni e degrado pavimentazione / sostituzione marciapiede esistente con nuovo marciapiede in blocchi autobloccanti comprese rampe di risalita	1,50	65,00	m ²	97,50	240,00 €	23.400,00 €
	44.DISS.01	Via Gramsci / insicurezza percorso pedonale / posa in opera dissuasori di velocità area parcheggio			a corpo	1,00	210,00 €	210,00 €
TOTALE							86.610,00 €	

44. Via Gramsci (terzo tratto - sezione 2)

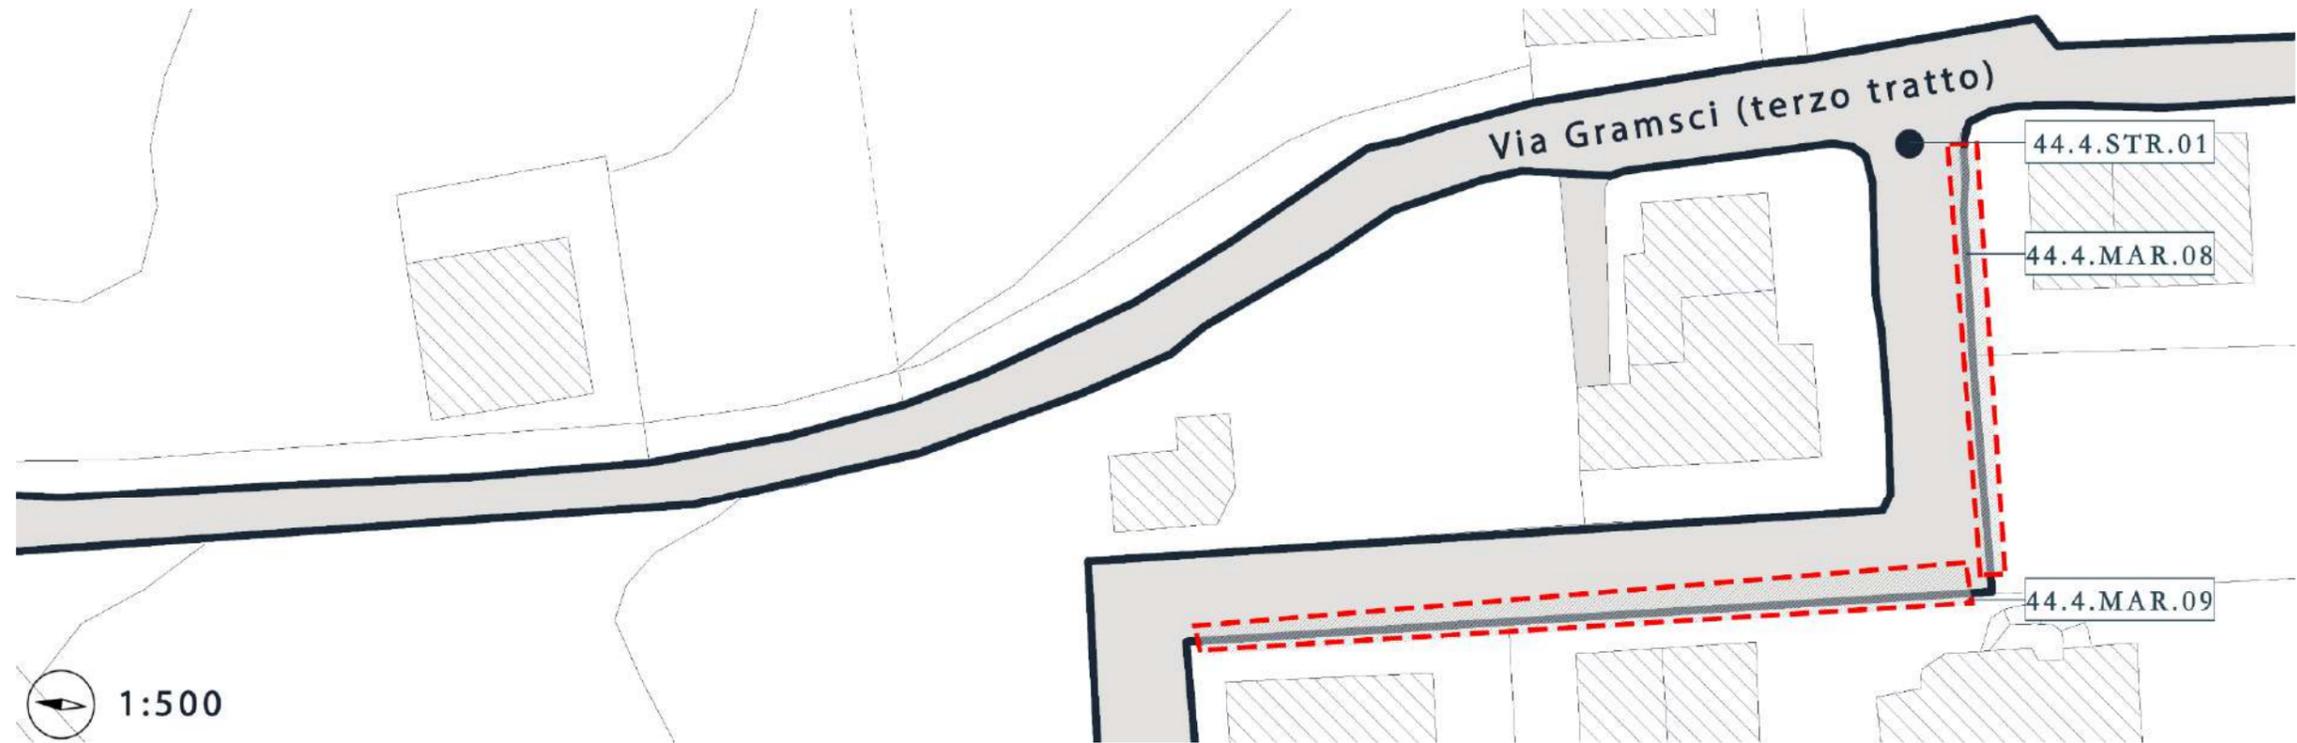


N.	CODICE	DESCRIZIONE INTERVENTO (ubicazione / tipologia di barriera / intervento previsto)	DIMENSIONE		Unità di Misura	Quantità	Costo unitario	Costo totale
			Larg. (m)	Lung. (m)				
	44.MAR.07	Via Gramsci / marciapiede non accessibile per sconnessioni e degrado pavimentazione / sostituzione marciapiede esistente con nuovo marciapiede in blocchi autobloccanti comprese rampe di risalita	1,50	60,00	mq	90,00	240,00 €	21.600,00 €
	44.MAR.08	Via Gramsci / marciapiede non accessibile per sconnessioni e degrado pavimentazione / sostituzione marciapiede esistente con nuovo marciapiede in blocchi autobloccanti comprese rampe di risalita	1,00	35,00	mq	35,00	240,00 €	8.400,00 €
	44.MAR.09	Via Gramsci / marciapiede non accessibile per sconnessioni e degrado pavimentazione / sostituzione marciapiede esistente con nuovo marciapiede in blocchi autobloccanti comprese rampe di risalita	1,00	60,00	mq	60,00	240,00 €	14.400,00 €
	44.STR.01	Via Gramsci / assenza strisce pedonali / disegno nuove strisce pedonali a raso			a corpo	1,00	95,00 €	95,00 €
TOTALE							44.495,00 €	

45. Via La Malfa

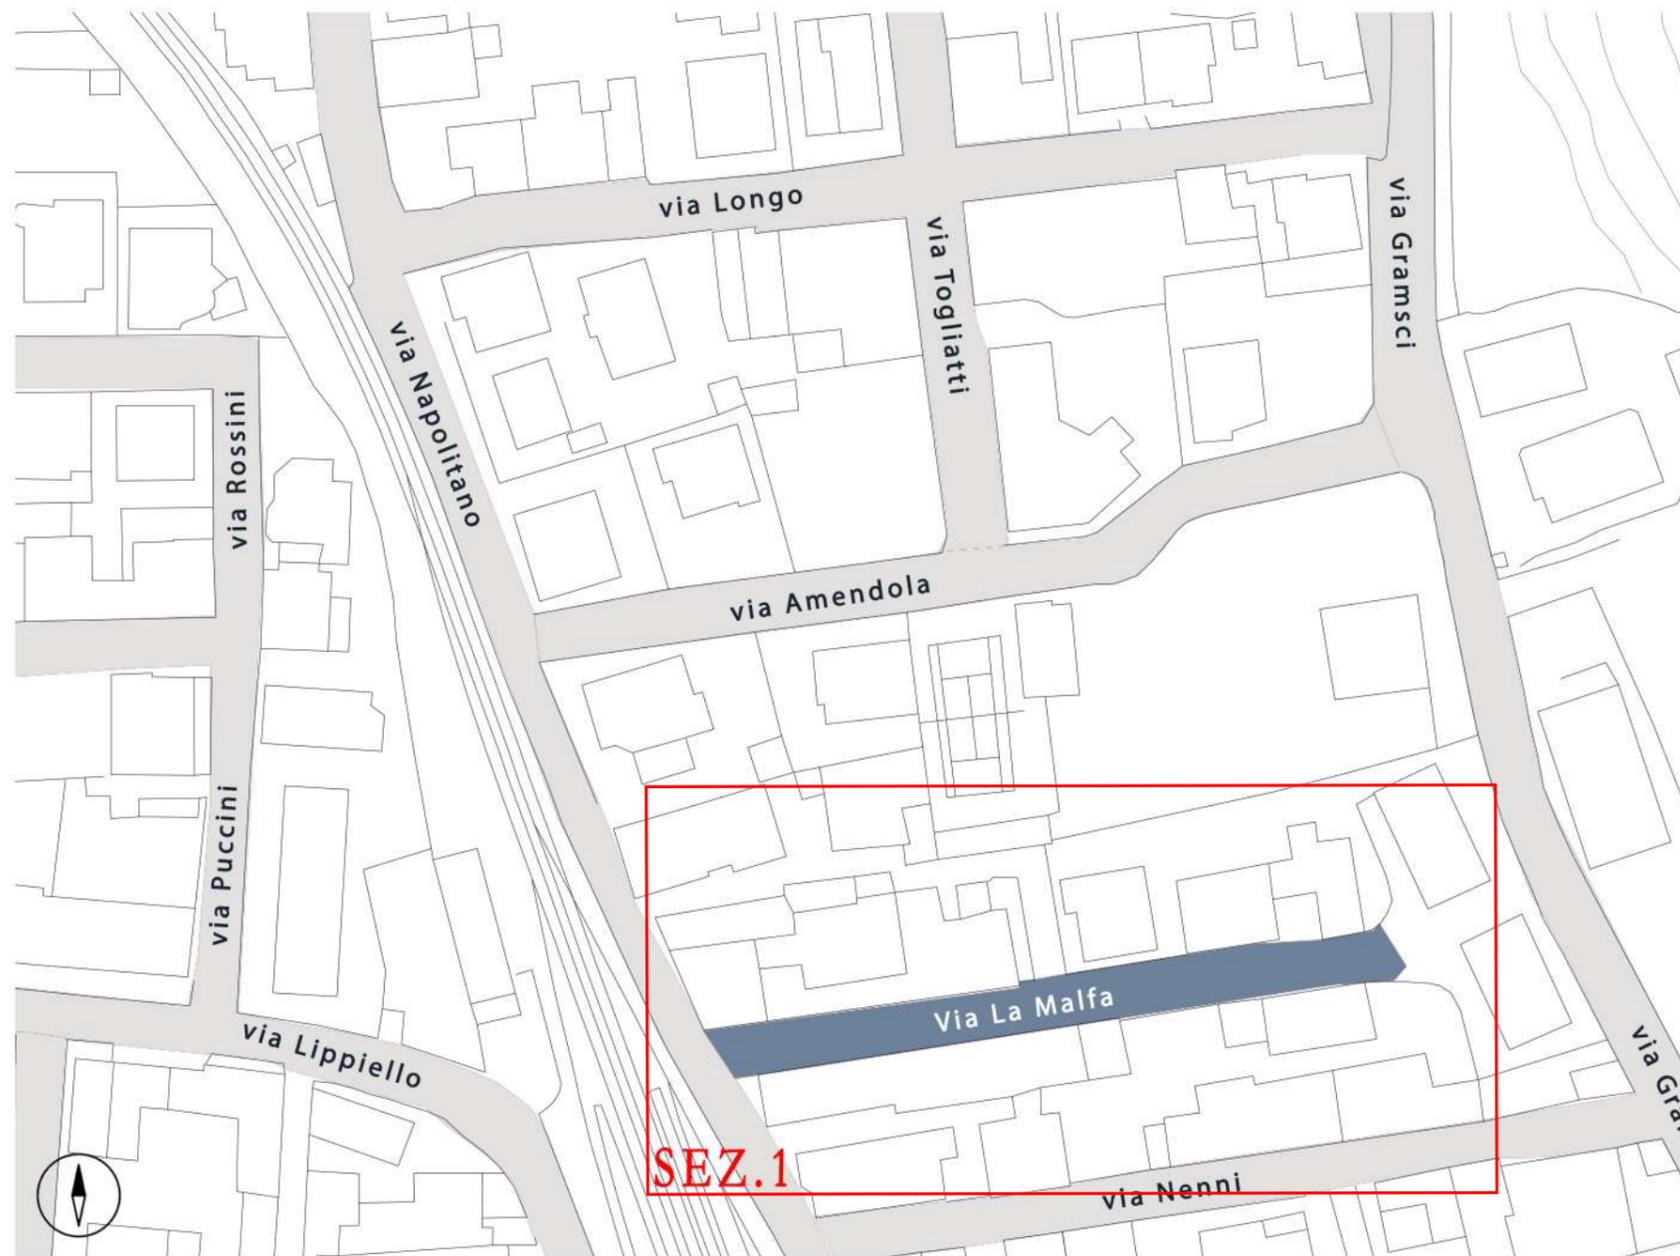


45. Via La Malfa

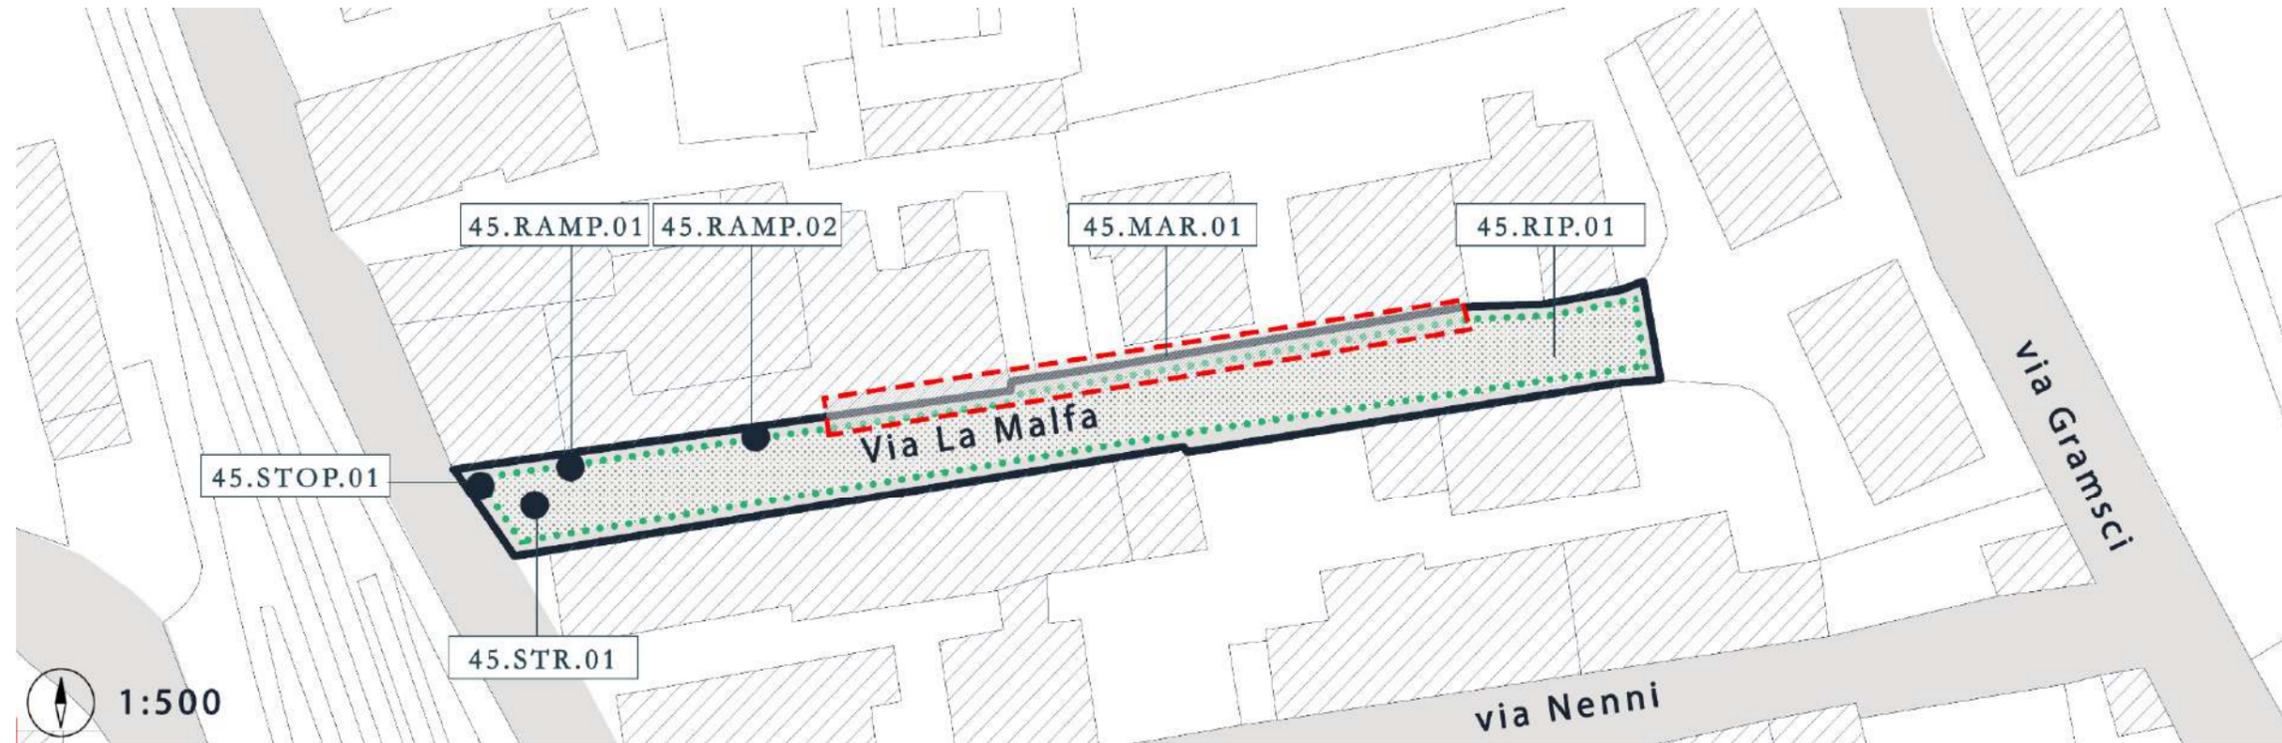


N.	CODICE	DESCRIZIONE INTERVENTO (ubicazione / tipologia di barriera / intervento previsto)	DIMENSIONE		Unità di Misura	Quantità	Costo unitario	Costo totale	
			Larg. (m)	Lung. (m)					
	45.RIP.01	Via La Malfa / discontinuità pavimentazione in asfalto / rifacimento del manto stradale	4,00	100,00	mq	400,00	22,00 €	8.800,00 €	
	45.MAR.01	Via La Malfa / assenza marciapiede / realizzazione marciapiede in blocchi autobloccanti compreso di rampe di risalita in corrispondenza degli accessi carrabili	0,80	60,00	mq	48,00	240,00 €	11.520,00 €	
	45.STR.01	Via La Malfa / assenza strisce pedonali / disegno nuove strisce pedonali a raso incrocio via Napolitano			a corpo	1,00	95,00 €	95,00 €	
	45.RAMP.01	Via La Malfa / assenza rampe di risalita / realizzazione rampa di risalita in cls	0,80	0,50	a corpo	1,00	180,00 €	180,00 €	
	45.RAMP.02	Via La Malfa / assenza rampe di risalita / realizzazione rampa di risalita in cls	0,80	0,50	a corpo	1,00	180,00 €	180,00 €	
	45.STOP.01	Via La Malfa / incrocio critico / disegno segnale di stop orizzontale			a corpo	1,00	95,00 €	95,00 €	
TOTALE								20.870,00 €	

46. Via Lippiello (tratto discendente)

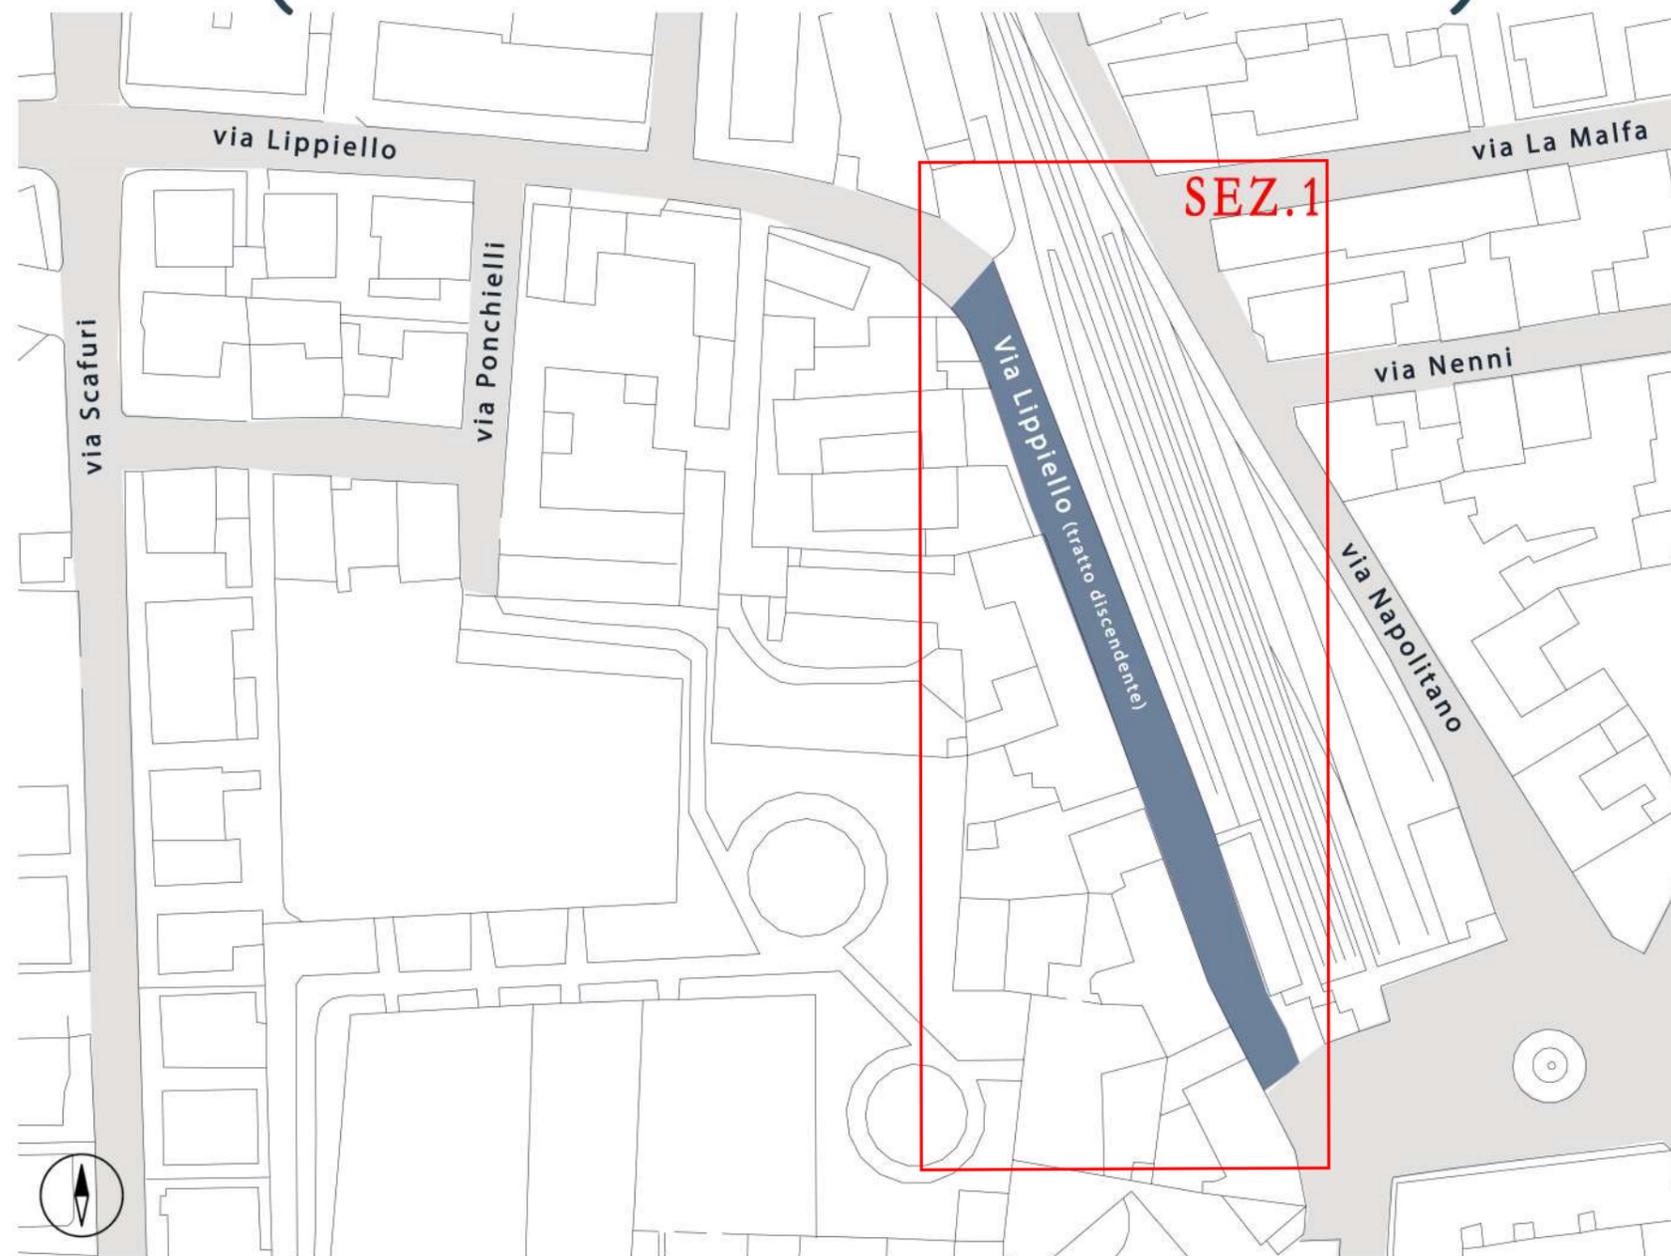


46. Via Lippiello (tratto discendente)

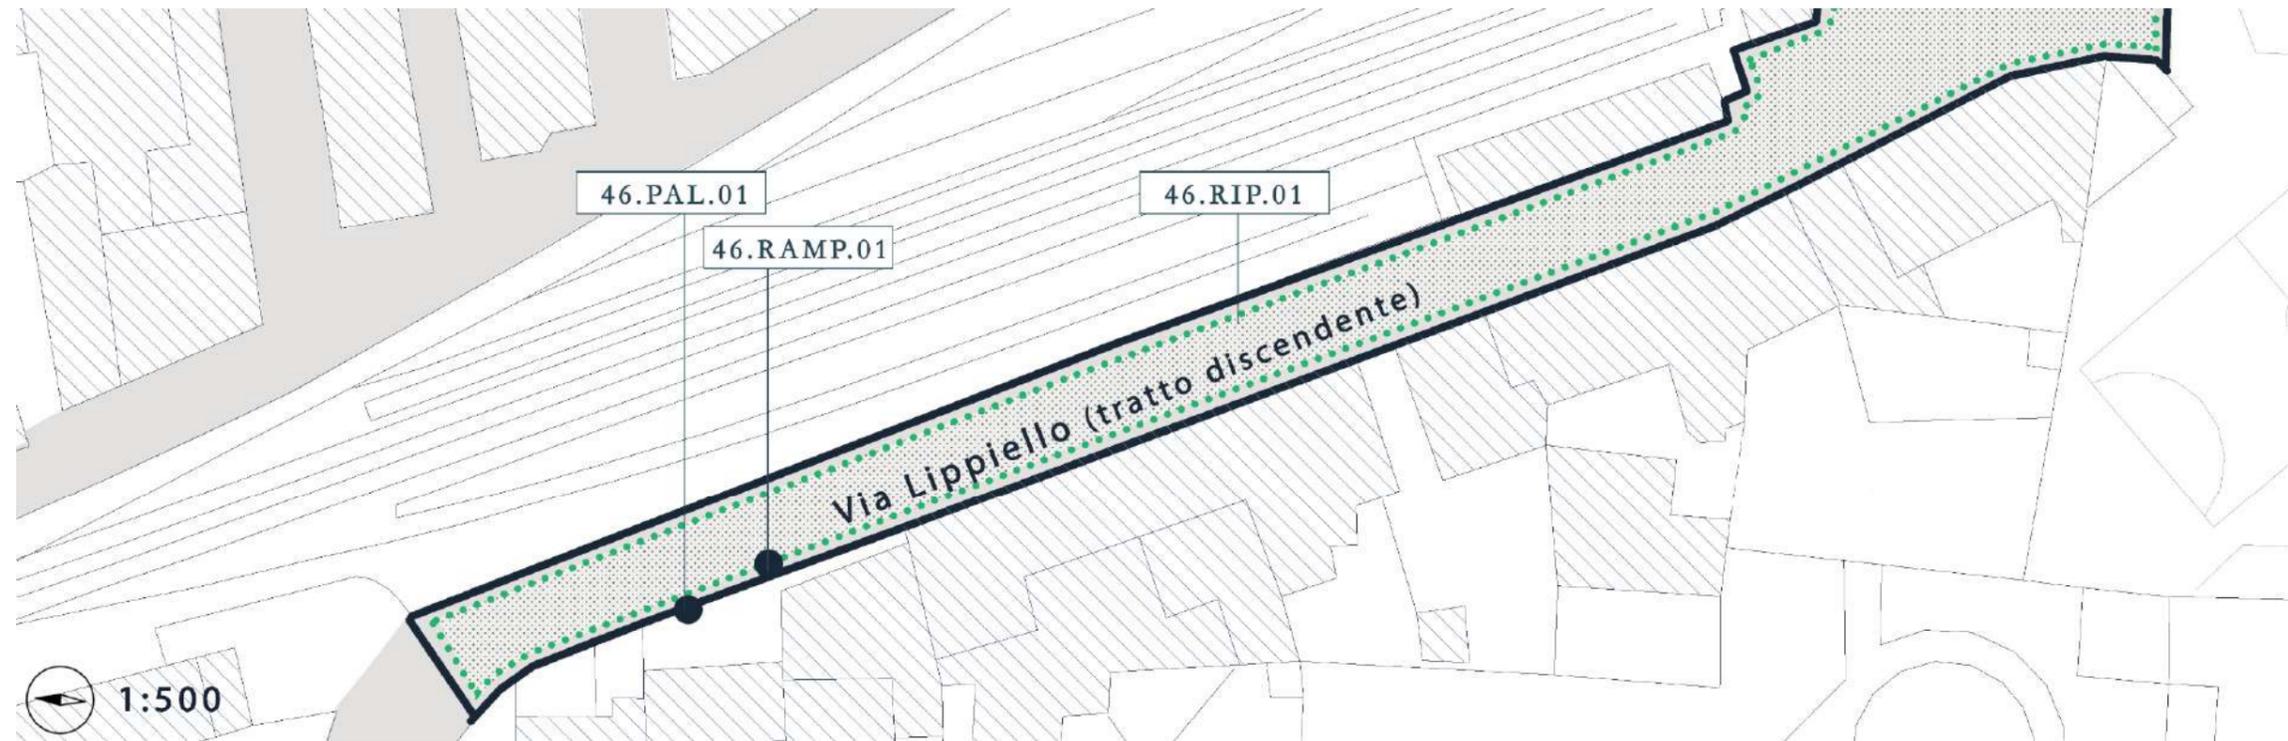


N.	CODICE	DESCRIZIONE INTERVENTO (ubicazione / tipologia di barriera / intervento previsto)	DIMENSIONE		Unità di Misura	Quantità	Costo unitario	Costo totale
			Larg. (m)	Lung. (m)				
	46.RIP.01	Via Lippiello / discontinuità pavimentazione in asfalto / rifacimento del manto stradale	3,60	140,00	m ²	504,00	22,00 €	11.088,00 €
	46.RAMP.01	Via Lippiello / assenza rampe di risalita / realizzazione rampa di risalita in cubetti di porfido	0,80	0,50	a corpo	1,00	180,00 €	180,00 €
	46.PAL.01	Via Lippiello / insicurezza percorso pedonale / posa in opera n. 8 paletti dissuasori			cad.	8,00	140,00 €	1.120,00 €
TOTALE								12.388,00 €

47. Via Longo

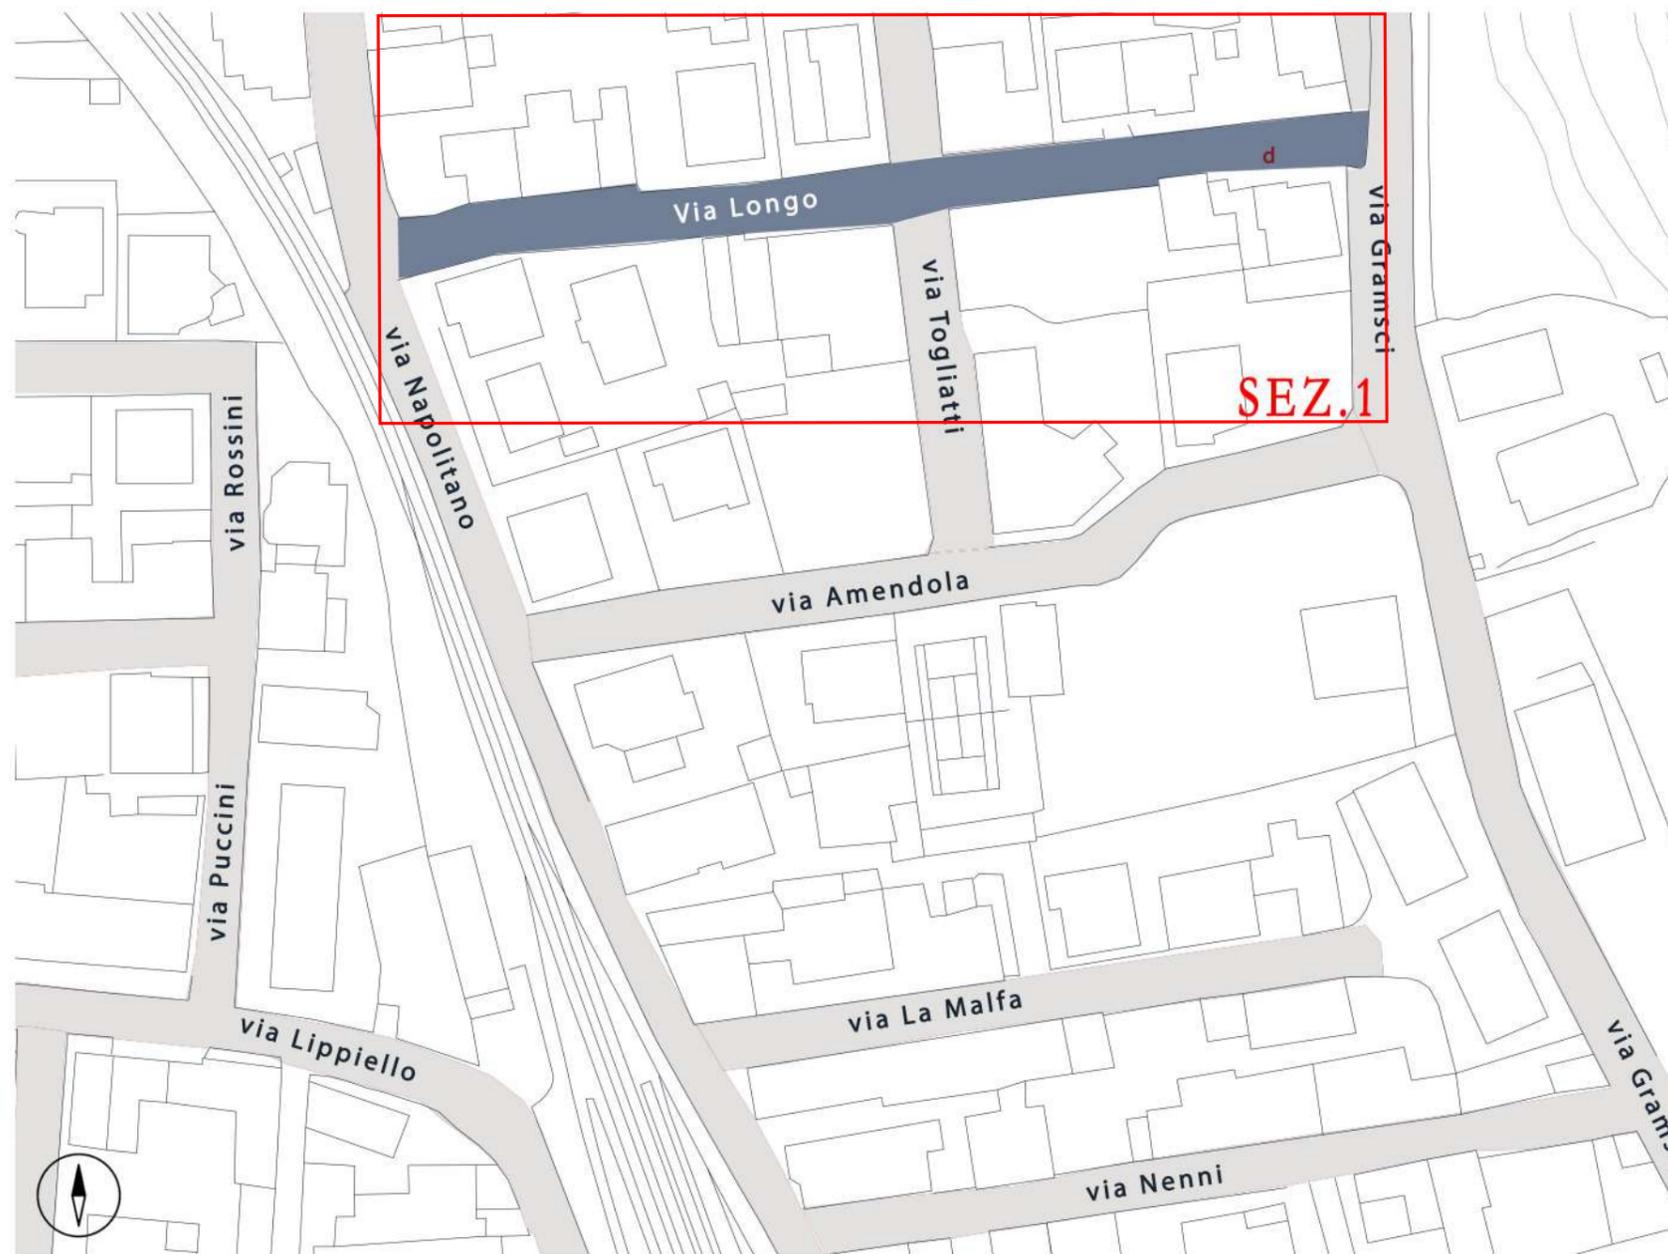


47. Via Longo

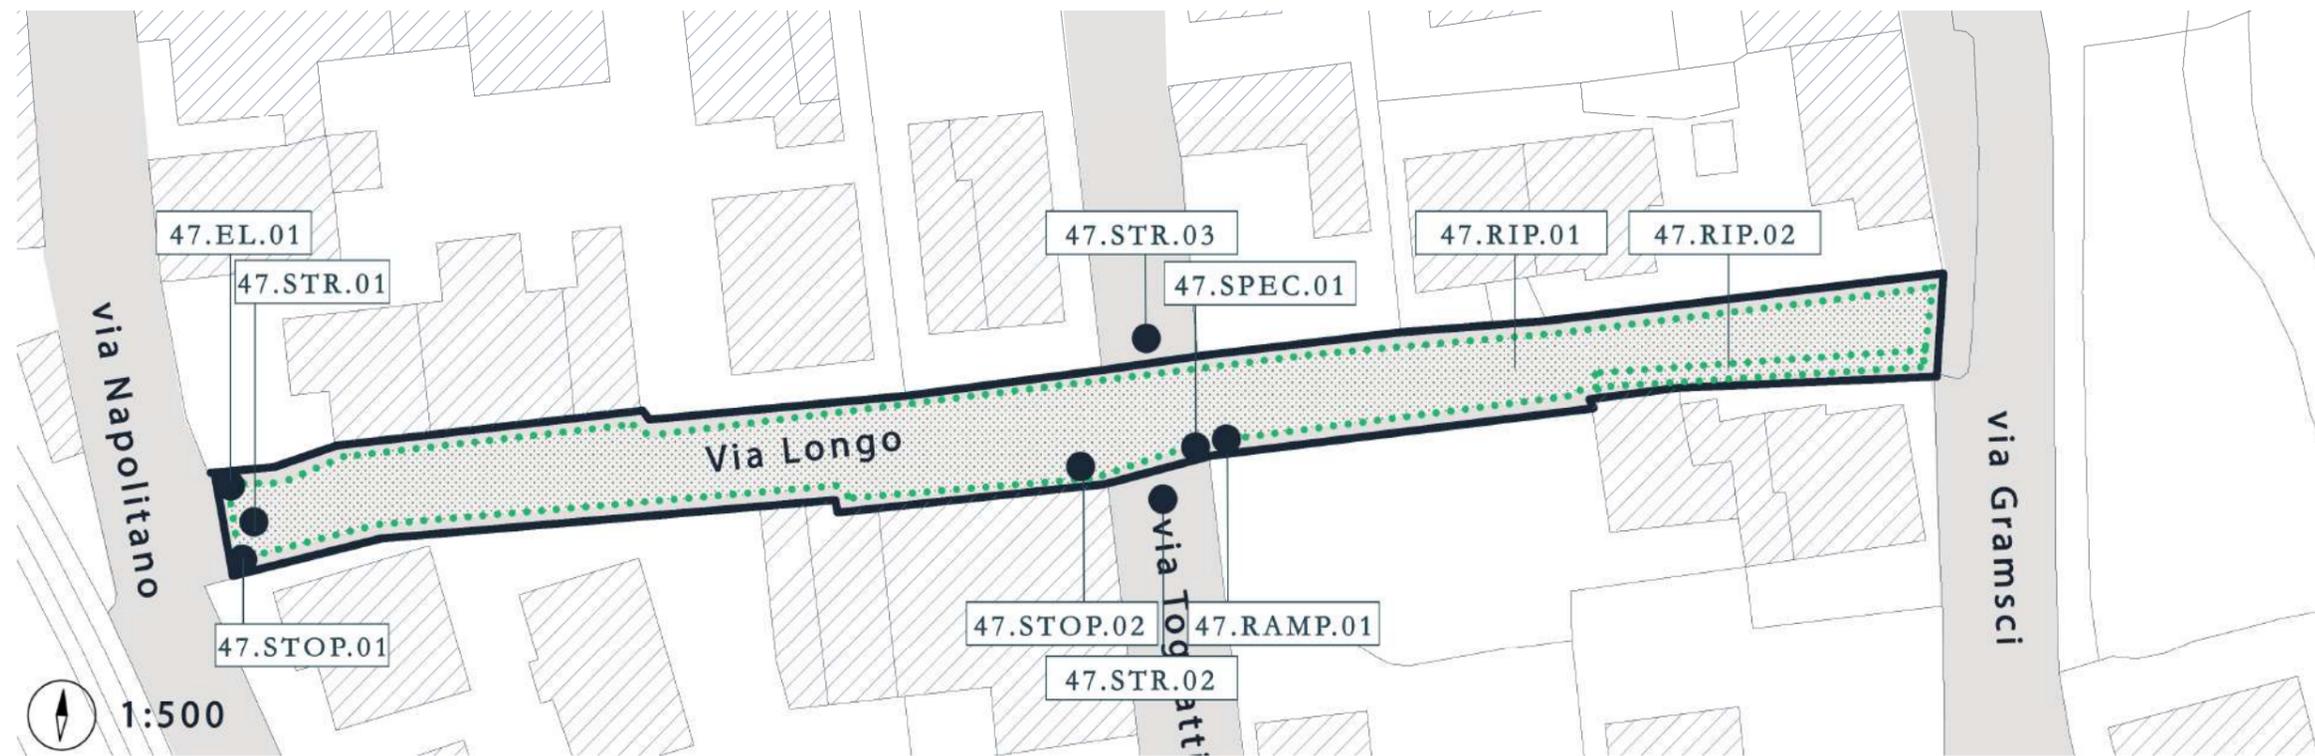


N.	CODICE	DESCRIZIONE INTERVENTO (ubicazione / tipologia di barriera / intervento previsto)	DIMENSIONE		Unità di Misura	Quantità	Costo unitario	Costo totale	
			Larg. (m)	Lung. (m)					
	47.RIP.01	Via Longo / discontinuità pavimentazione in asfalto / rifacimento del manto stradale	5,00	150,00	m ²	750,00	22,00 €	16.500,00 €	
	47.RIP.02	Via Longo / discontinuità pavimentazione marciapiede in cubetti di porfido / sostituzione puntuale degli elementi dissestati ed eventuale sigillatura dei giunti deteriorati	0,60	40,00	m ²	24,00	140,00 €	3.360,00 €	
	47.RAMP.01	Via Longo / assenza rampe di risalita / realizzazione rampa di risalita in cubetti di porfido	0,80	0,50	a corpo	1,00	180,00 €	180,00 €	
	47.STR.01	Via Longo / assenza strisce pedonali / disegno nuove strisce pedonali a raso incrocio via Napolitano			a corpo	1,00	95,00 €	95,00 €	
	47.STR.02	Via Longo / assenza strisce pedonali / disegno nuove strisce pedonali a raso incrocio via Gramsci 1			a corpo	1,00	95,00 €	95,00 €	
	47.STR.03	Via Longo / assenza strisce pedonali / disegno nuove strisce pedonali a raso incrocio via Gramsci 2			a corpo	1,00	95,00 €	95,00 €	
	47.EL.01	Via Longo / percorso ostruito da arredi / eliminazione palo per la segnaletica stradale e suo ricollocamento al di fuori dell'ingombro del marciapiede			a corpo	1,00	95,00 €	95,00 €	
	47.SPEC.01	Via Longo / insicurezza percorso pedonale / fornitura e posa specchio parabolico stradale			a corpo	1,00	160,00 €	160,00 €	
	47.STOP.01	Via Longo / incrocio critico / ripittura segnale di stop orizzontale			a corpo	1,00	95,00 €	95,00 €	
TOTALE								20.675,00 €	

48. Via Marconi

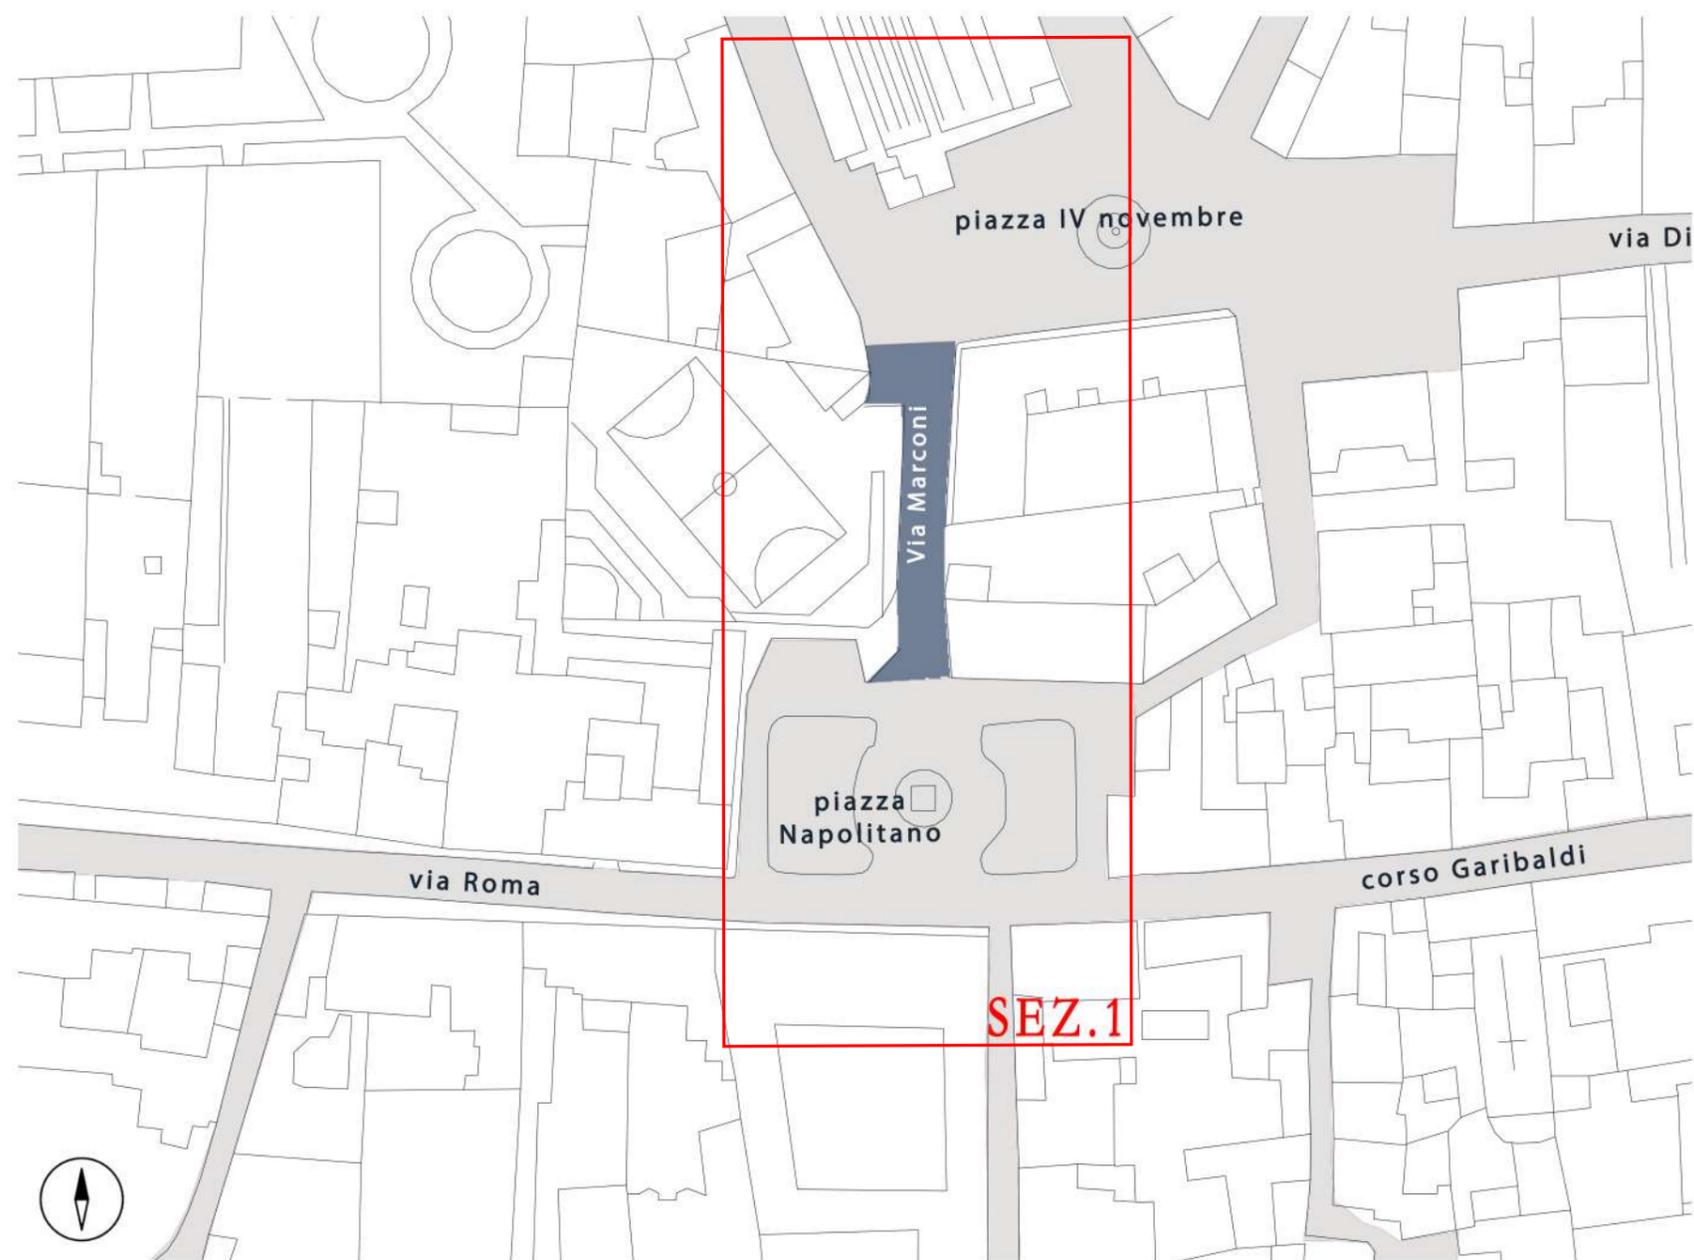


48. Via Marconi

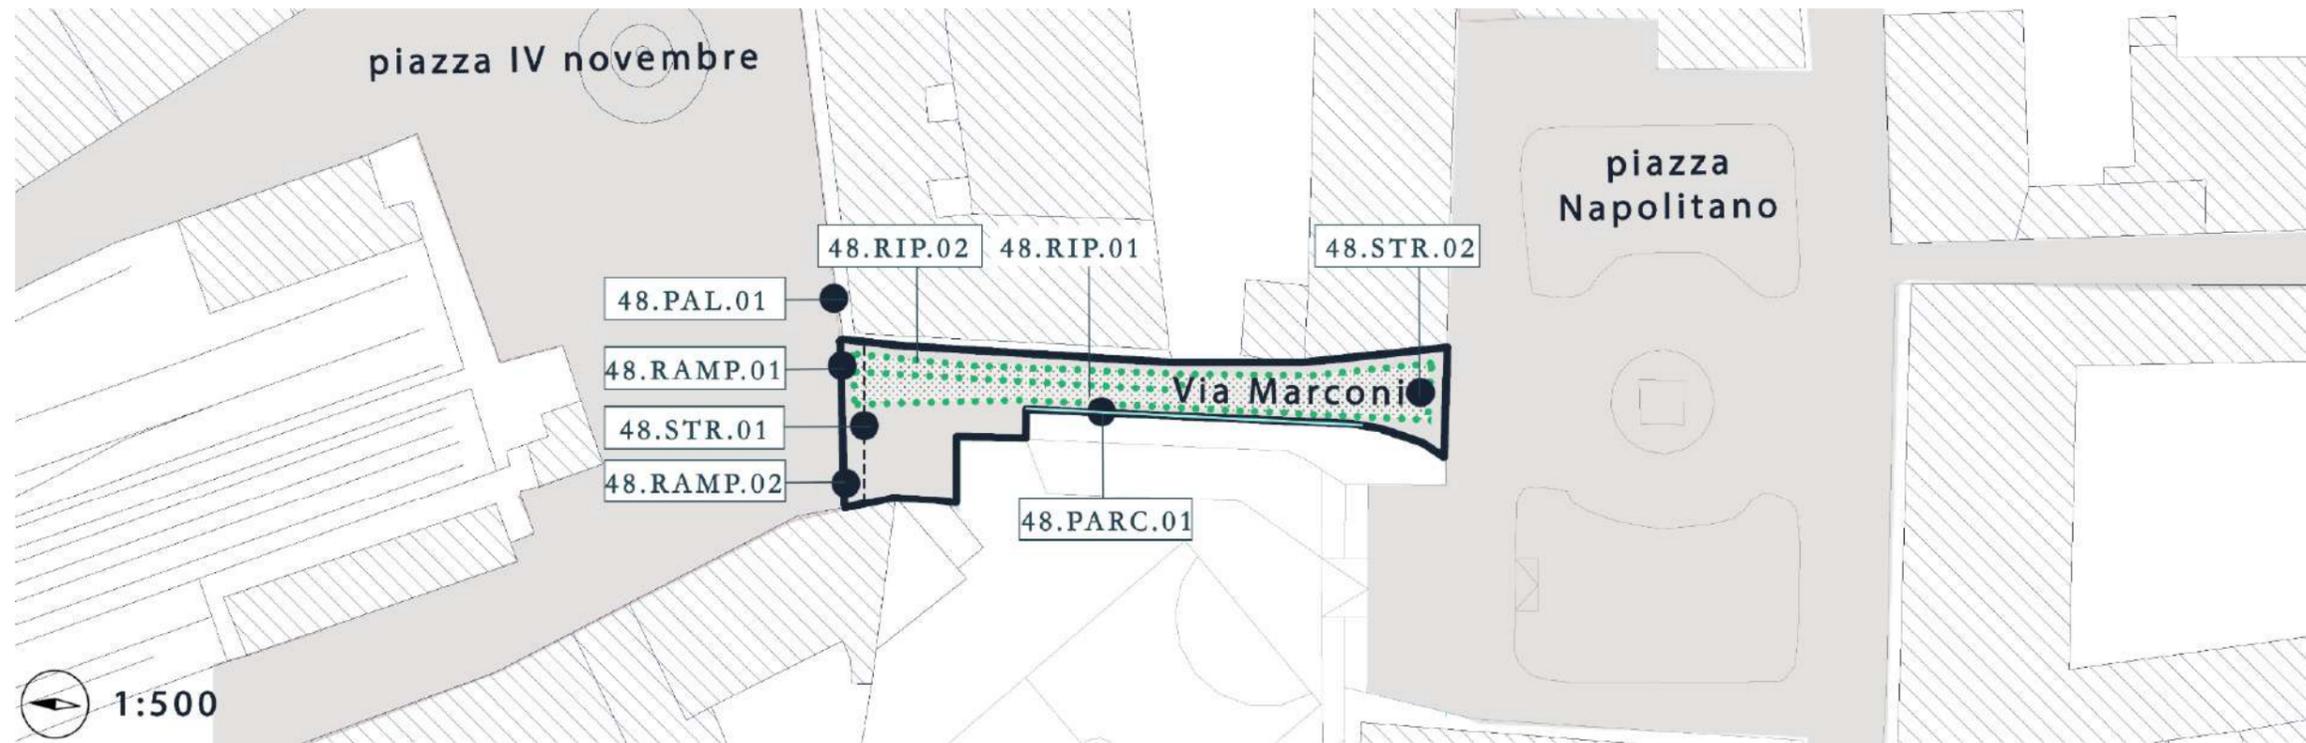


N.	CODICE	DESCRIZIONE INTERVENTO (ubicazione / tipologia di barriera / intervento previsto)	DIMENSIONE		Unità di Misura	Quantità	Costo unitario	Costo totale	
			Larg. (m)	Lung. (m)					
	48.RIP.01	Via Marconi / discontinuità pavimentazione in asfalto / rifacimento del manto stradale	4,00	55,00	m ²	220,00	22,00 €	4.840,00 €	
	48.RIP.02	Via Marconi / discontinuità pavimentazione in porfido / sostituzione puntuale degli elementi dissestati ed eventuale sigillatura dei giunti deteriorati			m ²	25,00	140,00 €	3.500,00 €	
	48.PARC.01	Via Marconi / insicurezza percorso pedonale / ripittura stalli per sosta auto			a corpo	1,00	350,00 €	350,00 €	
	48.STR.01	Via Marconi / assenza strisce pedonali / disegno nuove strisce pedonali a raso			a corpo	1,00	95,00 €	95,00 €	
	48.STR.02	Via Marconi / assenza strisce pedonali / disegno nuove strisce pedonali a raso			a corpo	1,00	95,00 €	95,00 €	
	48.RAMP.01	Via Marconi/ assenza rampe di risalita / realizzazione rampa di risalita in porfido	0,80	0,50	a corpo	1,00	180,00 €	180,00 €	
	48.RAMP.02	Via Marconi/ assenza rampe di risalita / realizzazione rampa di risalita in cubetti di porfido	0,80	0,50	a corpo	1,00	180,00 €	180,00 €	
	48.PAL.01	Via Marconi / insicurezza percorso pedonale / posa in opera n. 1 paletto dissuasore			cad	1,00	140,00 €	140,00 €	
TOTALE								9.380,00 €	

49. Via Matteotti

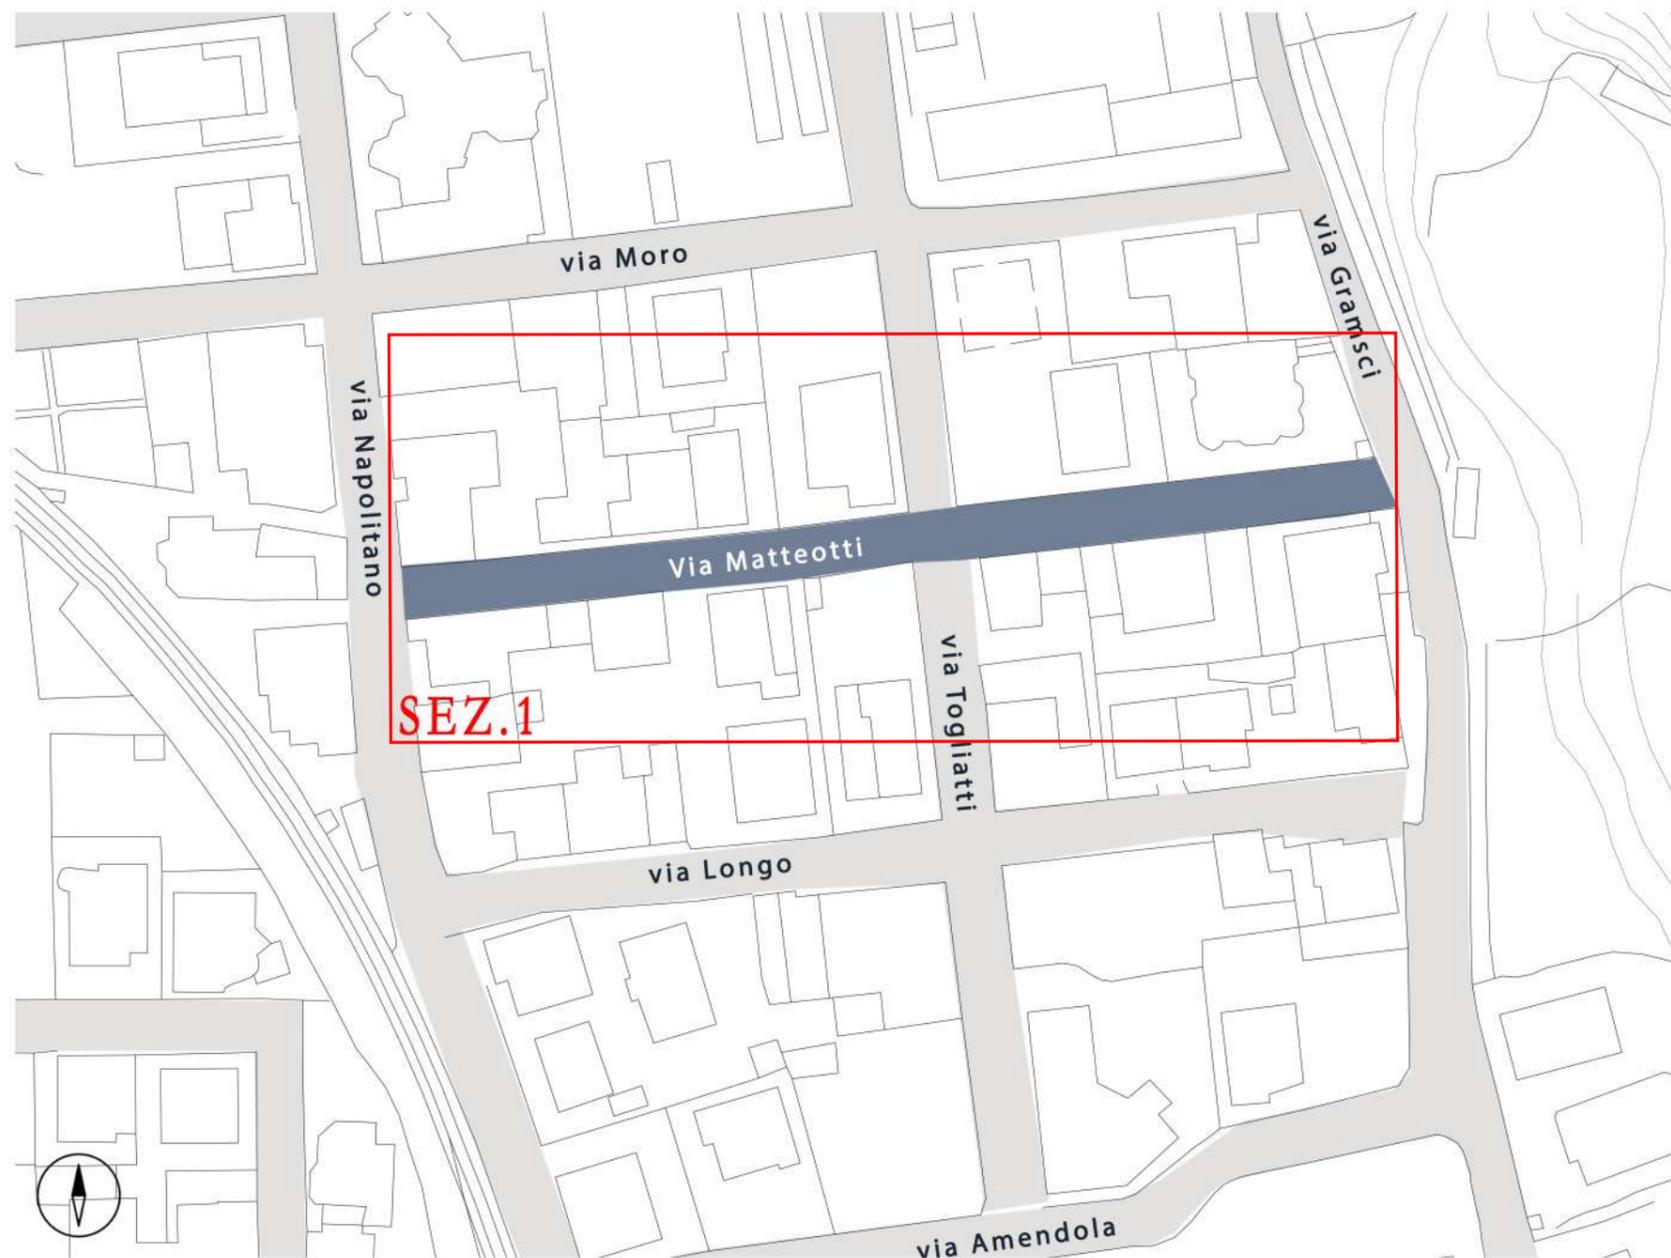


49. Via Matteotti

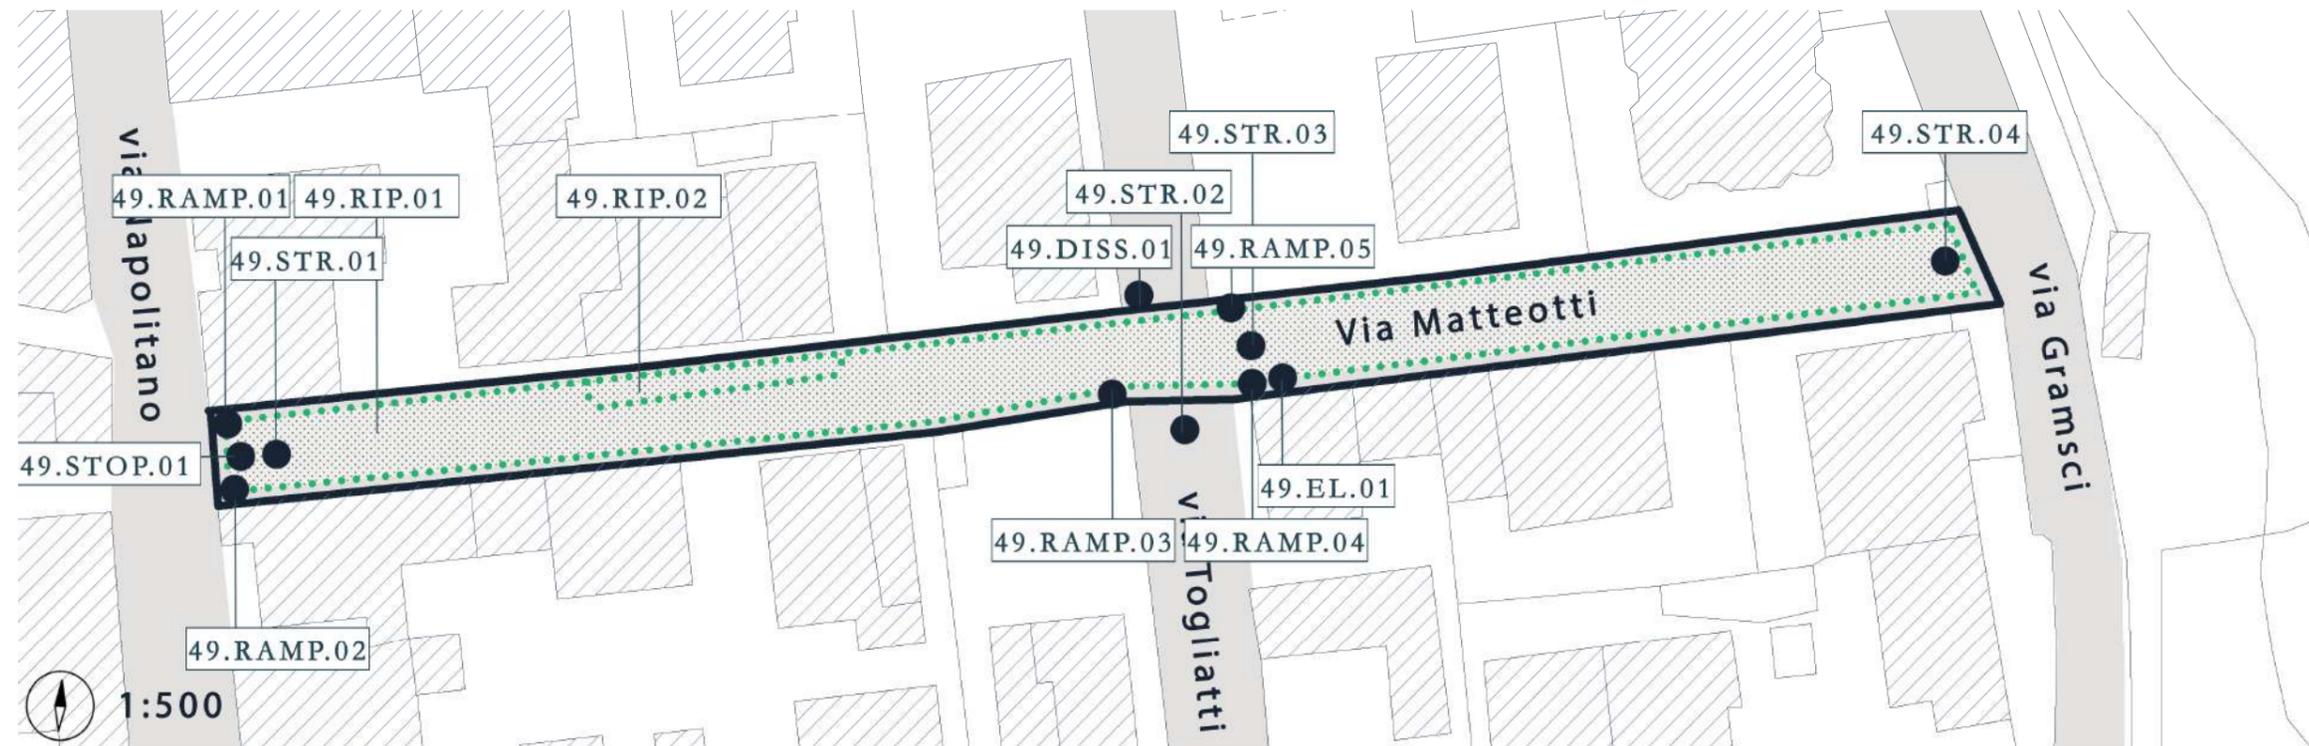


N.	CODICE	DESCRIZIONE INTERVENTO (ubicazione / tipologia di barriera / intervento previsto)	DIMENSIONE		Unità di Misura	Quantità	Costo unitario	Costo totale
			Larg. (m)	Lung. (m)				
	49.RIP.01	Via Matteotti / discontinuità pavimentazione in asfalto / rifacimento del manto stradale	5,00	150,00	m ²	750,00	22,00 €	16.500,00 €
	49.RIP.02	Via Matteotti / discontinuità pavimentazione marciapiede in cubetti di porfido / sostituzione puntuale degli elementi dissestati ed eventuale sigillatura dei giunti deteriorati	0,70	25,00	m ²	17,50	140,00 €	2.450,00 €
	49.RAMP.01	Via Matteotti / assenza rampe di risalita / realizzazione rampa di risalita in cubetti di porfido	0,80	0,50	a corpo	1,00	180,00 €	180,00 €
	49.RAMP.02	Via Matteotti / assenza rampe di risalita / realizzazione rampa di risalita in cubetti di porfido	0,80	0,50	a corpo	1,00	180,00 €	180,00 €
	49.RAMP.03	Via Matteotti / assenza rampe di risalita / realizzazione rampa di risalita in cubetti di porfido	0,80	0,50	a corpo	1,00	180,00 €	180,00 €
	49.RAMP.04	Via Matteotti / assenza rampe di risalita / realizzazione rampa di risalita in cubetti di porfido	0,80	0,50	a corpo	1,00	180,00 €	180,00 €
	49.RAMP.05	Via Matteotti / assenza rampe di risalita / realizzazione rampa di risalita in cubetti di porfido	0,80	0,50	a corpo	1,00	180,00 €	180,00 €
	49.STR.01	Via Matteotti / assenza strisce pedonali / disegno nuove strisce pedonali a raso incrocio via Napolitano			a corpo	1,00	95,00 €	95,00 €
	49.STR.02	Via Matteotti / assenza strisce pedonali / disegno nuove strisce pedonali a raso incrocio via Togliatti 1			a corpo	1,00	95,00 €	95,00 €
	49.STR.03	Via Matteotti / assenza strisce pedonali / disegno nuove strisce pedonali a raso incrocio via Togliatti 2			a corpo	1,00	95,00 €	95,00 €

49.STR.04	Via Matteotti / assenza strisce pedonali / disegno nuove strisce pedonali a raso incrocio via Gramsci			a corpo	1,00	95,00 €	95,00 €
49.DISS.01	Via Matteotti / incrocio critico / posa in opera dissuasori di velocità			a corpo	1,00	210,00 €	210,00 €
49.EL.01	Via Matteotti / percorso ostruito da arredi / eliminazione palo per la segnaletica stradale e suo ricollocamento al di fuori dell'ingombro del marciapiede			a corpo	1,00	80,00 €	80,00 €
49.STOP.01	Via Matteotti / incrocio critico / ripittura segnale di stop orizzontale			a corpo	1,00	95,00 €	95,00 €
TOTALE						20.615,00 €	

50. Via Moro

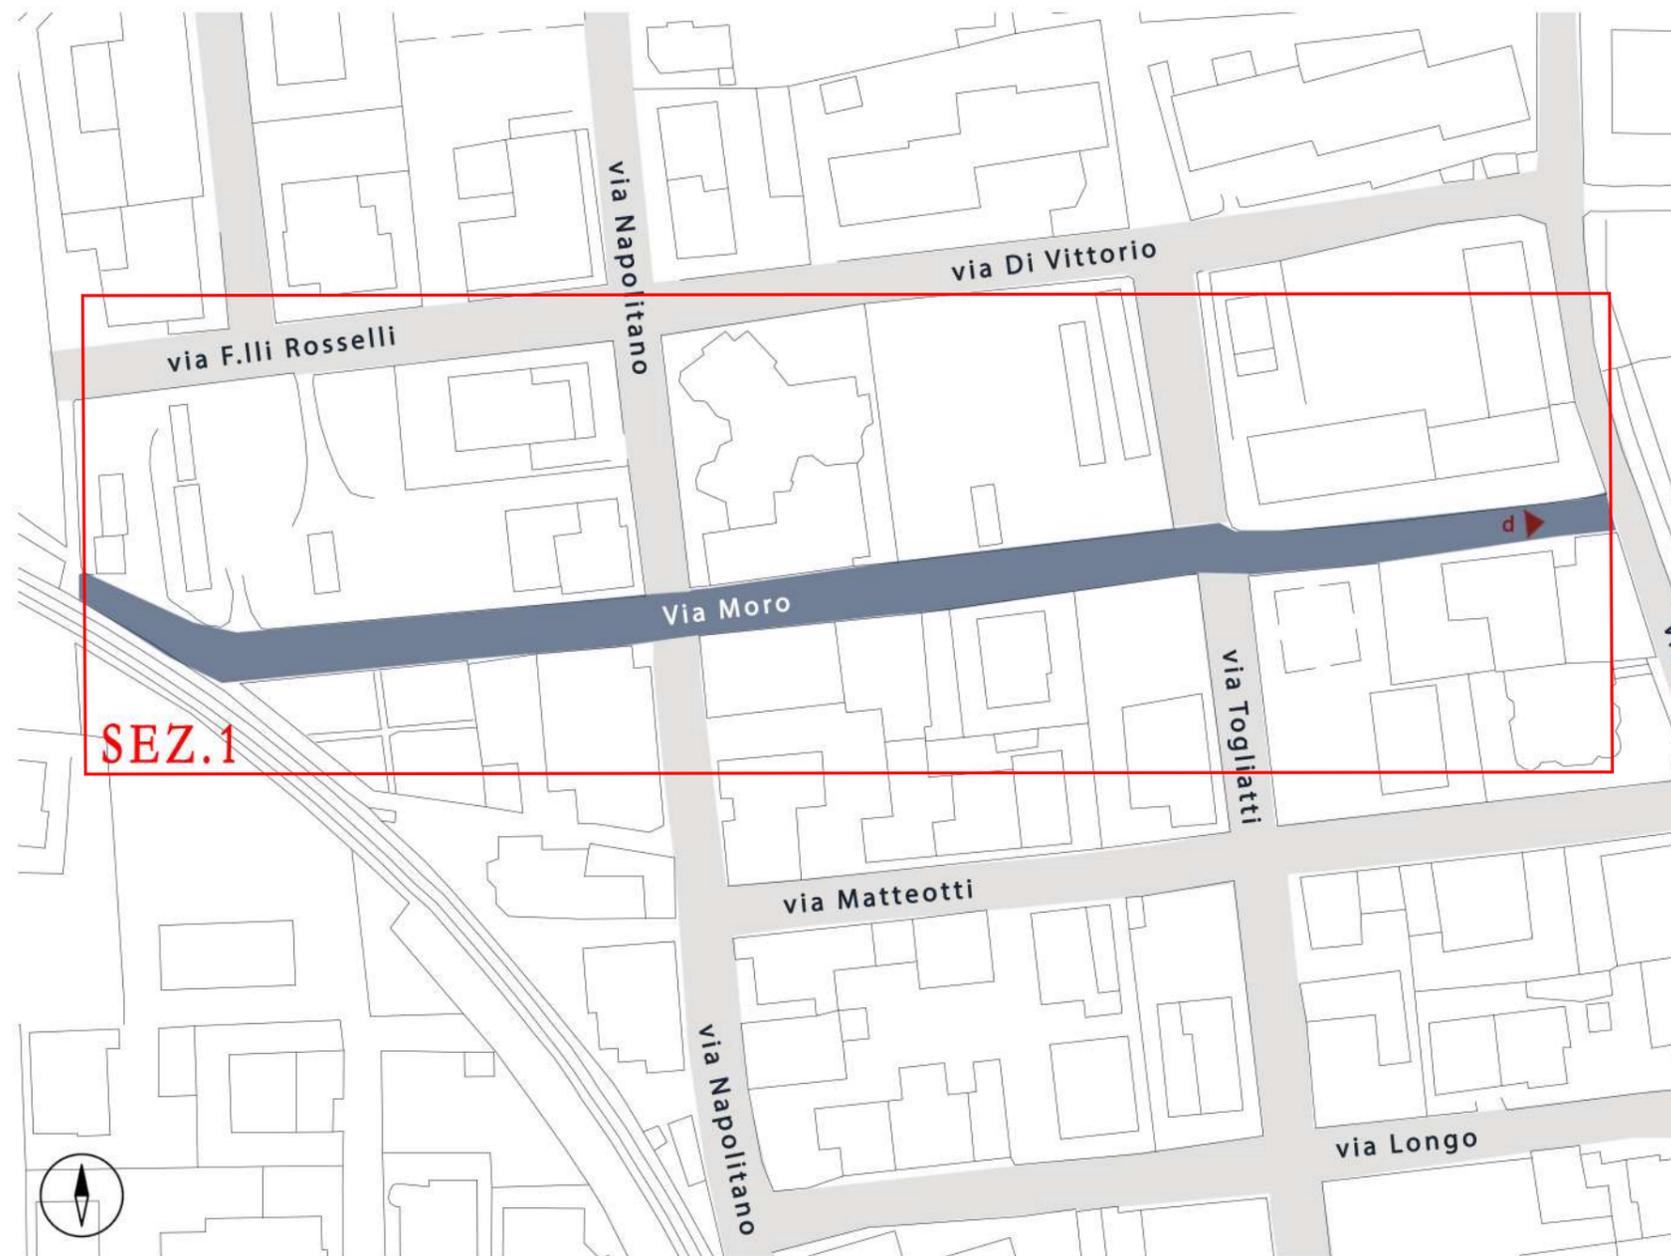


50. Via Moro

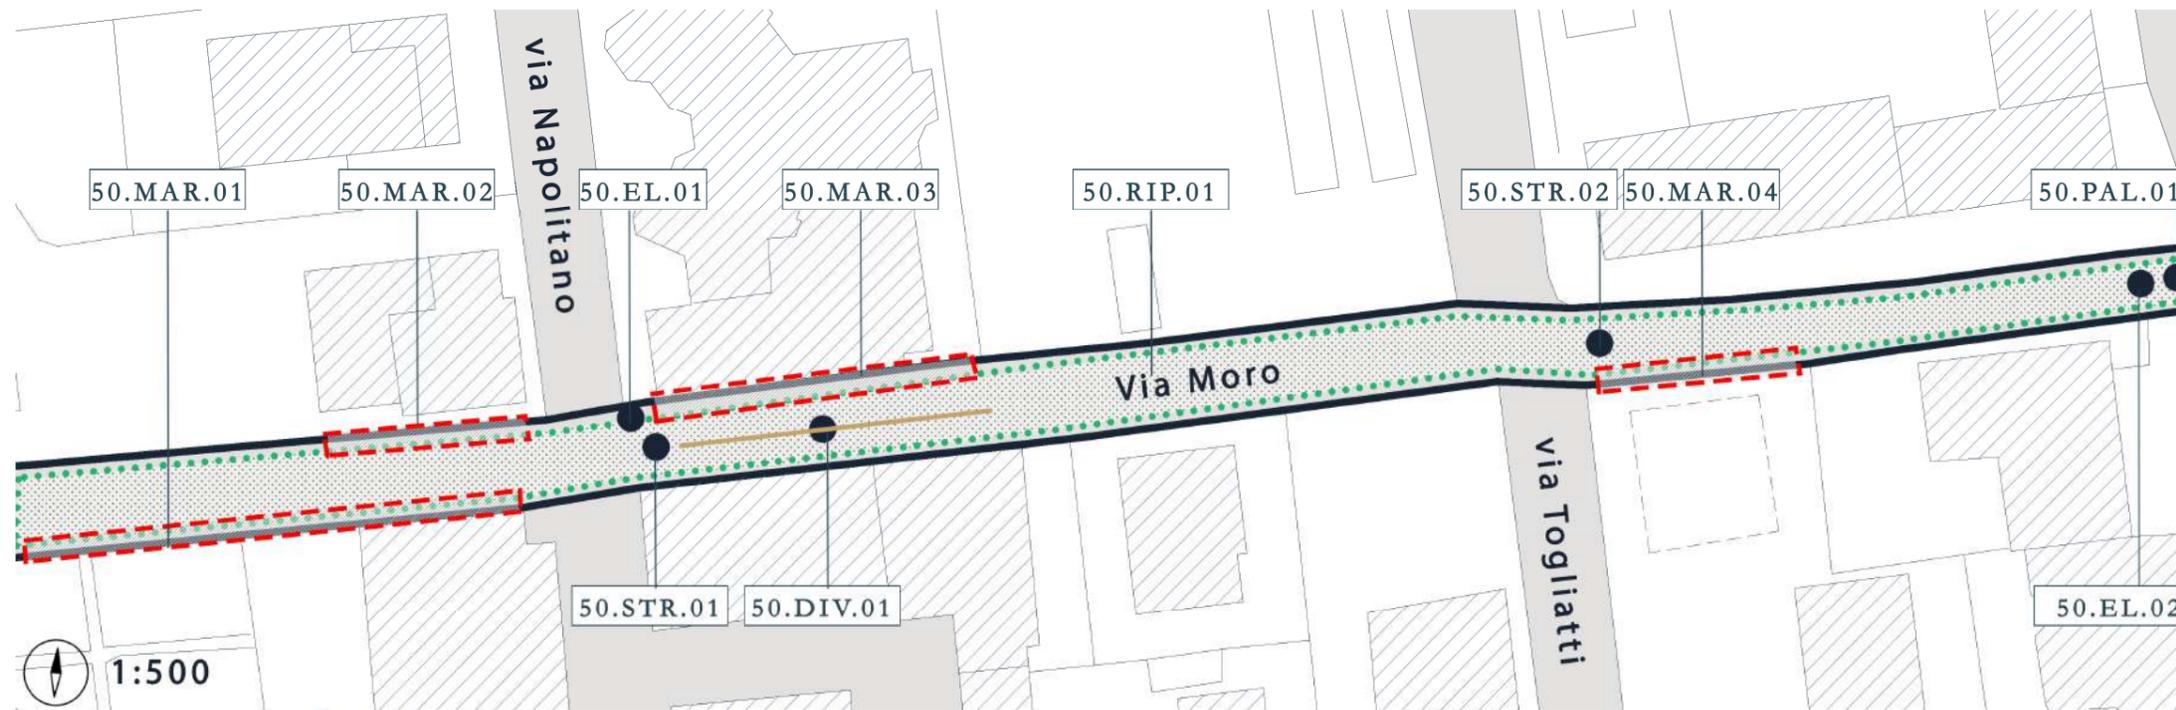


N.	CODICE	DESCRIZIONE INTERVENTO (ubicazione / tipologia di barriera / intervento previsto)	DIMENSIONE		Unità di Misura	Quantità	Costo unitario	Costo totale
			Larg. (m)	Lung. (m)				
	50.RIP.01	Via Moro / discontinuità pavimentazione in asfalto / rifacimento del manto stradale	4,00	55,00	mq	220,00	22,00 €	4.840,00 €
	50.MAR.01	Via Moro / marciapiede non accessibile per sconnessioni e degrado pavimentazione / sostituzione marciapiede esistente con nuovo marciapiede in blocchi autobloccanti comprese le rampe di risalita	0,70	70,00	mq	49,00	240,00 €	11.760,00 €
	50.MAR.02	Via Moro / marciapiede non accessibile per sconnessioni e degrado pavimentazione / sostituzione marciapiede esistente con nuovo marciapiede in blocchi autobloccanti comprese le rampe di risalita	0,70	25,00	mq	17,50	240,00 €	4.200,00 €
	50.MAR.03	Via Moro / marciapiede non accessibile per sconnessioni e degrado pavimentazione / sostituzione marciapiede esistente con nuovo marciapiede in blocchi autobloccanti comprese le rampe di risalita	0,80	30,00	mq	24,00	240,00 €	5.760,00 €
	50.MAR.04	Via Moro / marciapiede non accessibile per sconnessioni e degrado pavimentazione / sostituzione marciapiede esistente con nuovo marciapiede in blocchi autobloccanti comprese le rampe di risalita	0,70	20,00	mq	14,00	240,00 €	3.360,00 €
	50.STR.01	Via Moro / assenza strisce pedonali / disegno nuove strisce pedonali a raso incrocio via Napolitano			a corpo	1,00	95,00 €	95,00 €
	50.STR.02	Via Moro / assenza strisce pedonali / disegno nuove strisce pedonali a raso incrocio via Togliatti			a corpo	1,00	95,00 €	95,00 €
	50.PAL.01	Via Moro / insicurezza percorso pedonale / posa in opera n. 4 paletti dissuasori			cad.	1,00	140,00 €	140,00 €
	50.EL.01	Via Moro / percorso ostruito da arredi / eliminazione palo per la segnaletica stradale e suo ricollocamento al di fuori dell'ingombro del marciapiede			a corpo	1,00	110,00 €	110,00 €
	50.EL.02	Via Moro / percorso ostruito da arredi / eliminazione fioriere			a corpo	2,00	92,00 €	184,00 €
	50.DIV.01	Via Moro / insicurezza percorso pedonale / apposizione del cartello stradale di divieto di sosta lungo il tratto			a corpo	1,00	65,00 €	65,00 €
TOTALE							30.609,00 €	

50.EL.02	Via Moro / percorso ostruito da arredi / eliminazione fioriere			a corpo	2,00	92,00 €	184,00 €
50.DIV.01	Via Moro / insicurezza percorso pedonale / apposizione del cartello stradale di divieto di sosta lungo il tratto			a corpo	1,00	65,00 €	65,00 €
TOTALE						40.689,00 €	

51. Via Napolitano

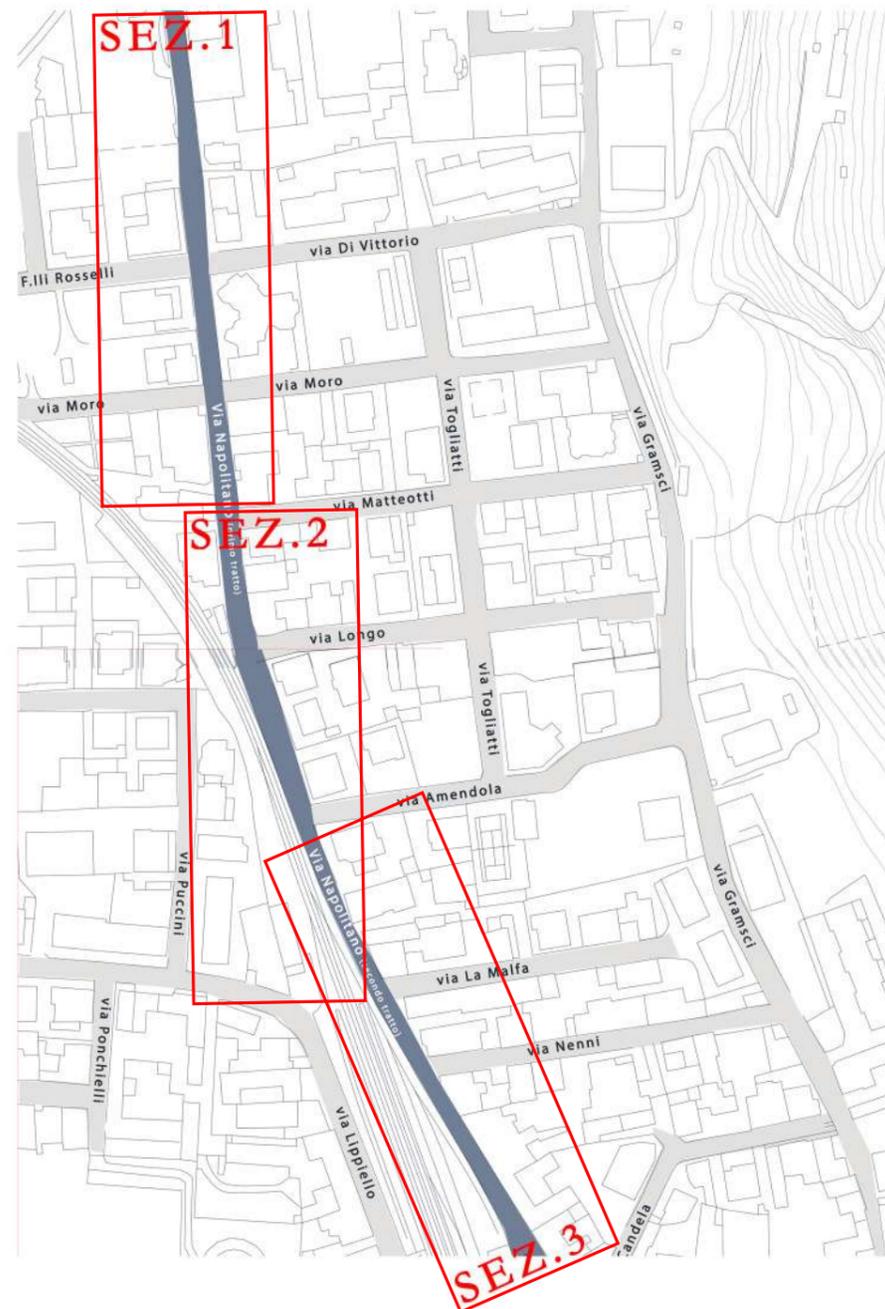


51. Via Napolitano (sezione 1)

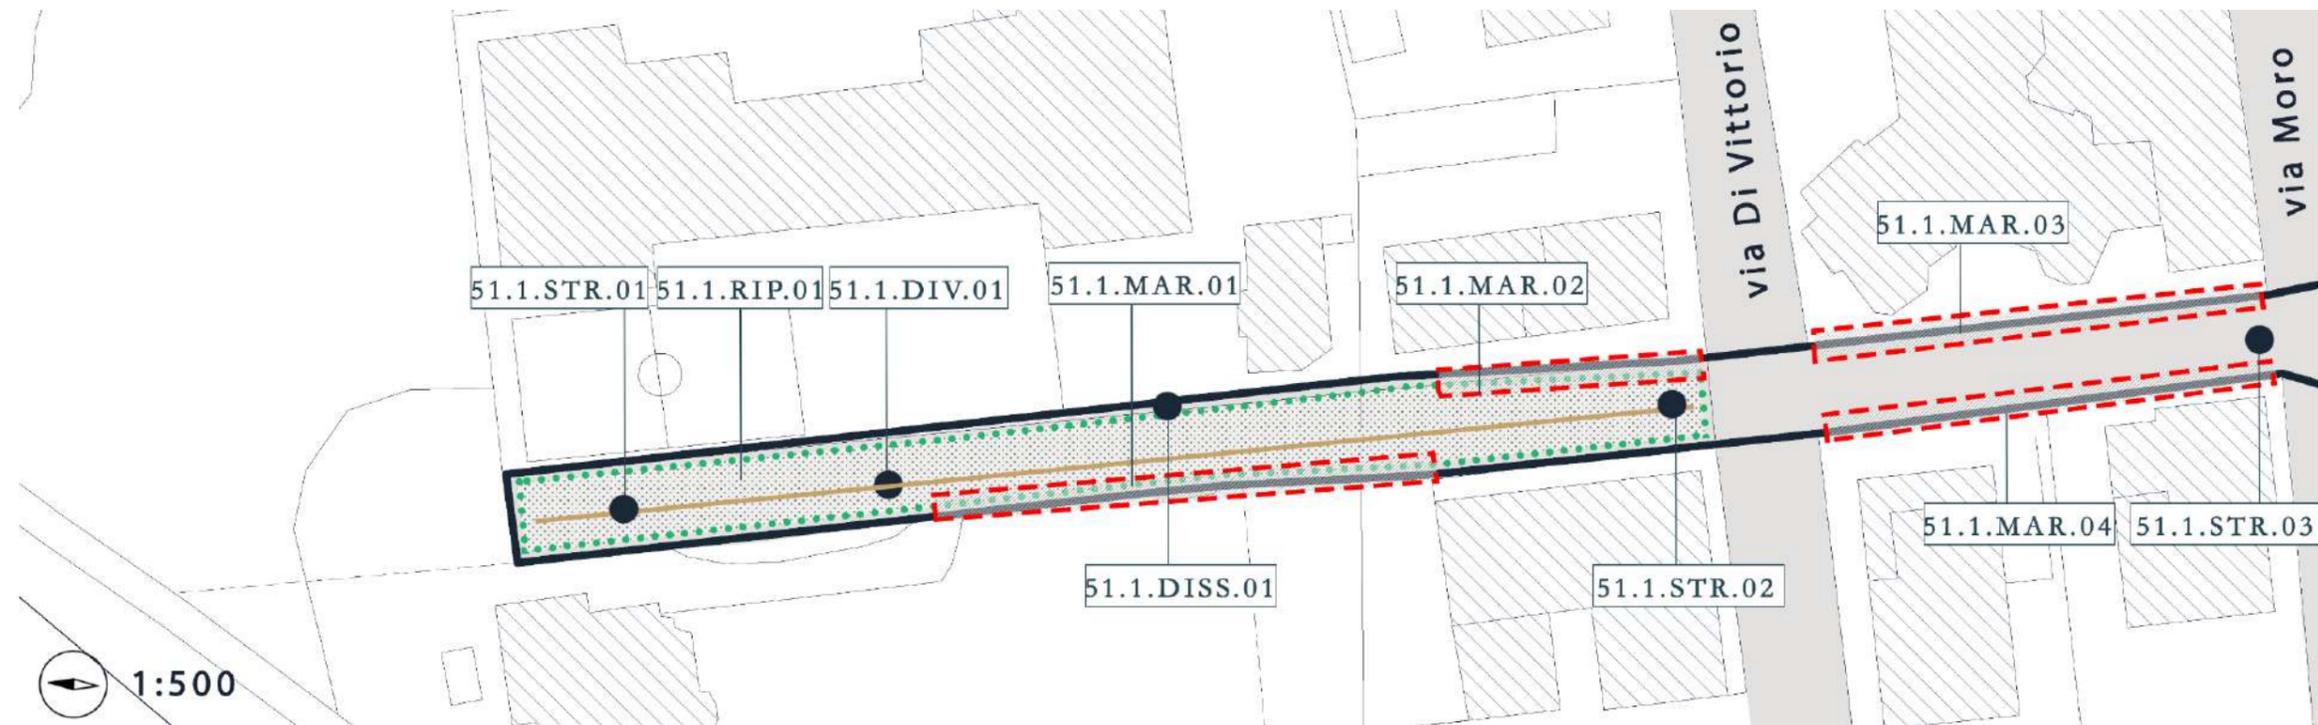

N.	CODICE	DESCRIZIONE INTERVENTO (ubicazione / tipologia di barriera / intervento previsto)	DIMENSIONE		Unità di Misura	Quantità	Costo unitario	Costo totale
			Larg. (m)	Lung. (m)				
	51.RIP.01	Via Napolitano / discontinuità pavimentazione in asfalto / rifacimento del manto stradale	4,00	100,00	mq	400,00	22,00 €	8.800,00 €
	51.RIP.02	Via Napolitano / discontinuità pavimentazione in asfalto / rifacimento del manto stradale	4,00	90,00	mq	360,00	22,00 €	7.920,00 €
	51.MAR.01	Via Napolitano / assenza marciapiede / realizzazione marciapiede in blocchi autobloccanti comprese le rampe di risalita	1,40	50,00	mq	70,00	240,00 €	16.800,00 €
	51.MAR.02	Via Napolitano / assenza marciapiede / realizzazione marciapiede in blocchi autobloccanti comprese le rampe di risalita	1,00	25,00	mq	25,00	240,00 €	6.000,00 €
	51.MAR.03	Via Napolitano / assenza marciapiede / realizzazione marciapiede in blocchi autobloccanti comprese le rampe di risalita	0,70	40,00	mq	28,00	240,00 €	6.720,00 €
	51.MAR.04	Via Napolitano / assenza marciapiede / realizzazione marciapiede in blocchi autobloccanti comprese le rampe di risalita	0,70	40,00	mq	28,00	240,00 €	6.720,00 €
	51.MAR.05	Via Napolitano / assenza marciapiede / realizzazione marciapiede in blocchi autobloccanti comprese le rampe di risalita	0,70	30,00	mq	21,00	240,00 €	5.040,00 €
	51.MAR.06	Via Napolitano / assenza marciapiede / realizzazione marciapiede in blocchi autobloccanti comprese le rampe di risalita	0,60	35,00	mq	21,00	240,00 €	5.040,00 €
	51.STR.01	Via Napolitano / assenza strisce pedonali / disegno nuove strisce pedonali a raso ingresso scuola			a corpo	1,00	95,00 €	95,00 €
	51.STR.02	Via Napolitano / strisce pedonali poco visibili / ripittura strisce pedonali a raso incrocio via Di Vittorio			a corpo	1,00	95,00 €	95,00 €


51.STR.03	Via Napolitano / strisce pedonali poco visibili/ ripittura strisce pedonali a raso incrocio via Moro			a corpo	1,00	95,00 €	95,00 €
51.DIV.01	Via Napolitano / insicurezza percorso pedonale / apposizione del cartello stradale di divieto di sosta lungo il tratto			a corpo	1,00	95,00 €	95,00 €
51.DISS.01	Via Napolitano / incrocio critico / posa in opera dissuasori di velocità parcheggio scuola			a corpo	1,00	210,00 €	210,00 €
51.STOP.01	Via Napolitano / incrocio critico / ripittura segnale di stop orizzontale			a corpo	1,00	95,00 €	95,00 €
TOTALE						63.725,00 €	

51. Via Napolitano (sezione 2)

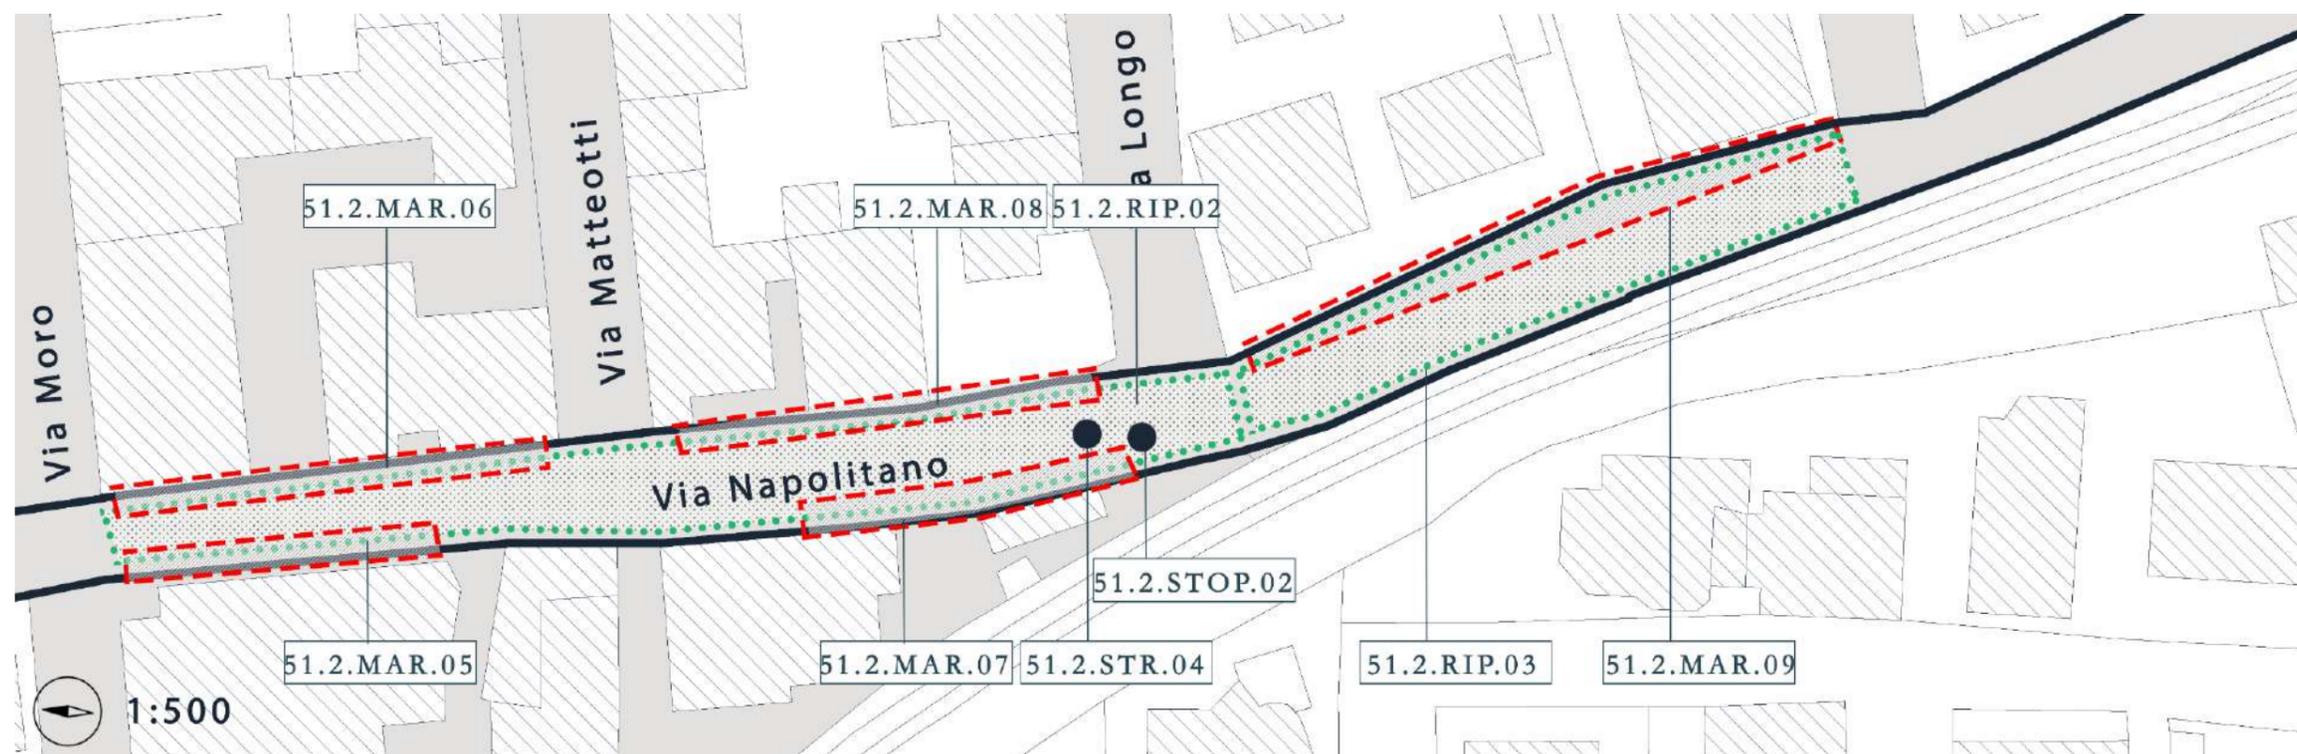


N.	CODICE	DESCRIZIONE INTERVENTO (ubicazione / tipologia di barriera / intervento previsto)	DIMENSIONE		Unità di Misura	Quantità	Costo unitario	Costo totale	
			Larg. (m)	Lung. (m)					
	51.RIP.02	Via Napolitano / discontinuità pavimentazione in asfalto / rifacimento del manto stradale	4,00	90,00	mq	360,00	22,00 €	7.920,00 €	
	51.RIP.03	Via Napolitano / discontinuità pavimentazione in asfalto / rifacimento del manto stradale	6,00	55,00	mq	330,00	22,00 €	7.260,00 €	
	51.RIP.04	Via Napolitano / discontinuità pavimentazione in asfalto / rifacimento del manto stradale	4,00	215,00	mq	860,00	22,00 €	18.920,00 €	
	51.MAR.07	Via Napolitano / assenza marciapiede / realizzazione marciapiede in blocchi autobloccanti comprese le rampe di risalita	1,40	30,00	mq	42,00	240,00 €	10.080,00 €	
	51.MAR.08	Via Napolitano / assenza marciapiede / realizzazione marciapiede in blocchi autobloccanti comprese le rampe di risalita	0,70	40,00	mq	28,00	240,00 €	6.720,00 €	
	51.MAR.09	Via Napolitano / assenza marciapiede / realizzazione marciapiede in blocchi autobloccanti	1,40	55,00	mq	77,00	240,00 €	18.480,00 €	
	51.STR.04	Via Napolitano / strisce pedonali poco visibili / ripittura strisce pedonali a raso incrocio via Longo			a corpo	1,00	95,00 €	95,00 €	
	51.STOP.02	Via Napolitano / incrocio critico / ripittura segnale di stop orizzontale			a corpo	1,00	95,00 €	95,00 €	
TOTALE								69.570,00 €	

51. Via Napolitano (sezione 3)

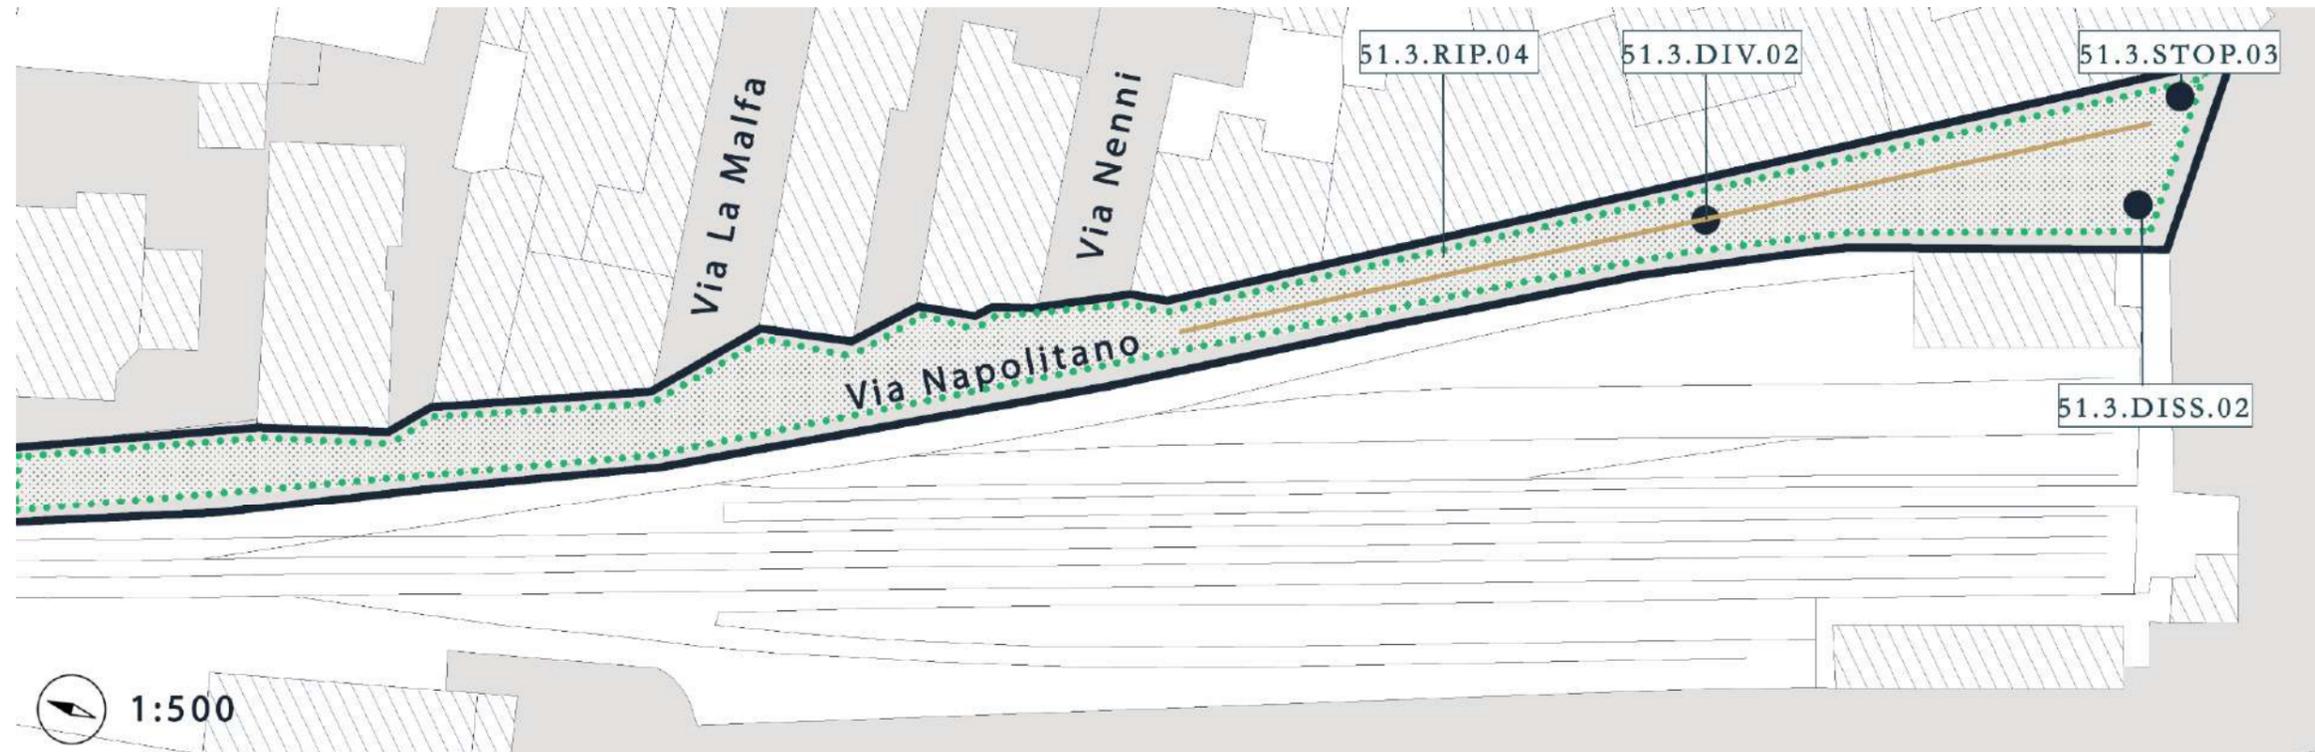


N.	CODICE	DESCRIZIONE INTERVENTO (ubicazione / tipologia di barriera / intervento previsto)	DIMENSIONE		Unità di Misura	Quantità	Costo unitario	Costo totale	
			Larg. (m)	Lung. (m)					
	51.RIP.04	Via Napolitano / discontinuità pavimentazione in asfalto / rifacimento del manto stradale	4,00	215,00	mq	860,00	22,00 €	18.920,00 €	
	51.DIV.02	Via Napolitano / insicurezza percorso pedonale / apposizione del cartello stradale di divieto di sosta lungo il tratto			a corpo	1,00	65,00 €	65,00 €	
	51.DISS.02	Via Napolitano / incrocio critico / posa in opera dissuasori di velocità parcheggio scuola			a corpo	1,00	210,00 €	210,00 €	
	51.STOP.03	Via Napolitano / incrocio critico / ripittura segnale di stop orizzontale			a corpo	1,00	95,00 €	95,00 €	
TOTALE								19.290,00 €	

52. Via Nenni

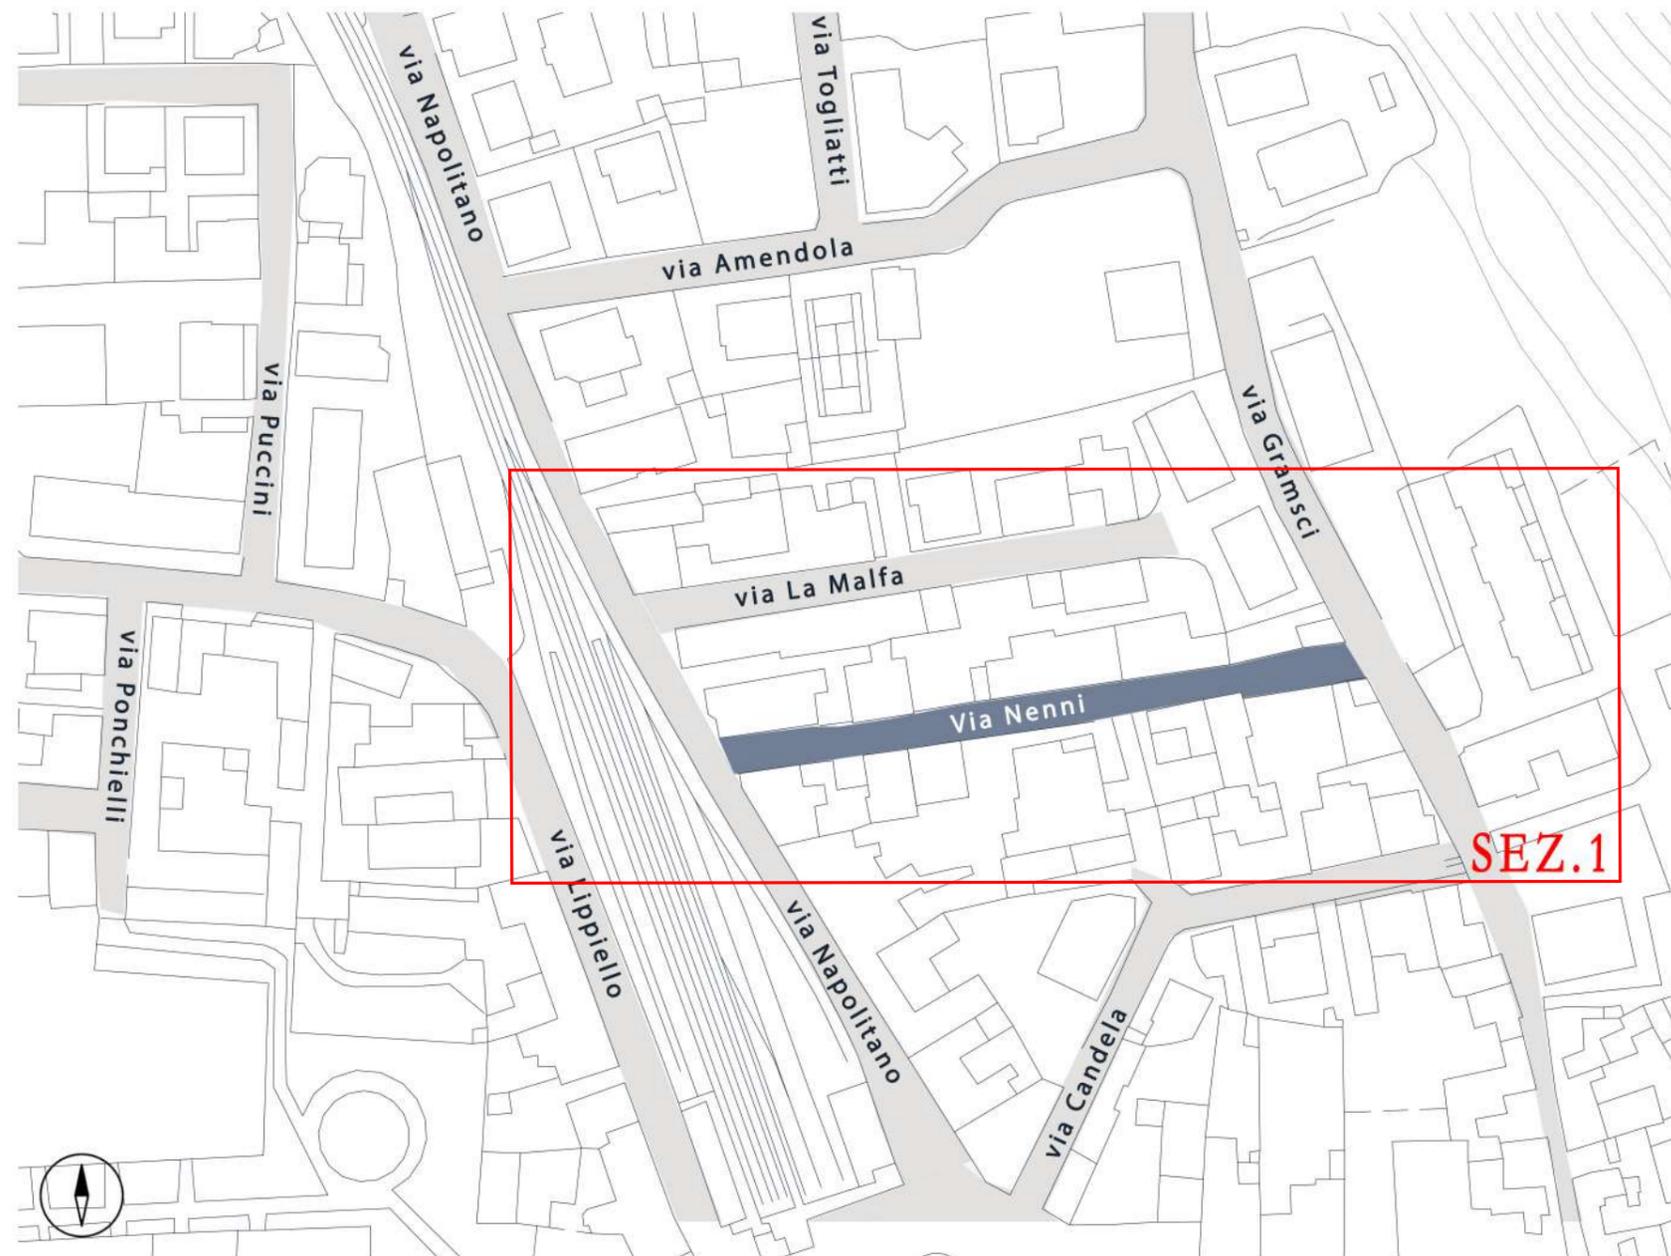


52. Via Nenni

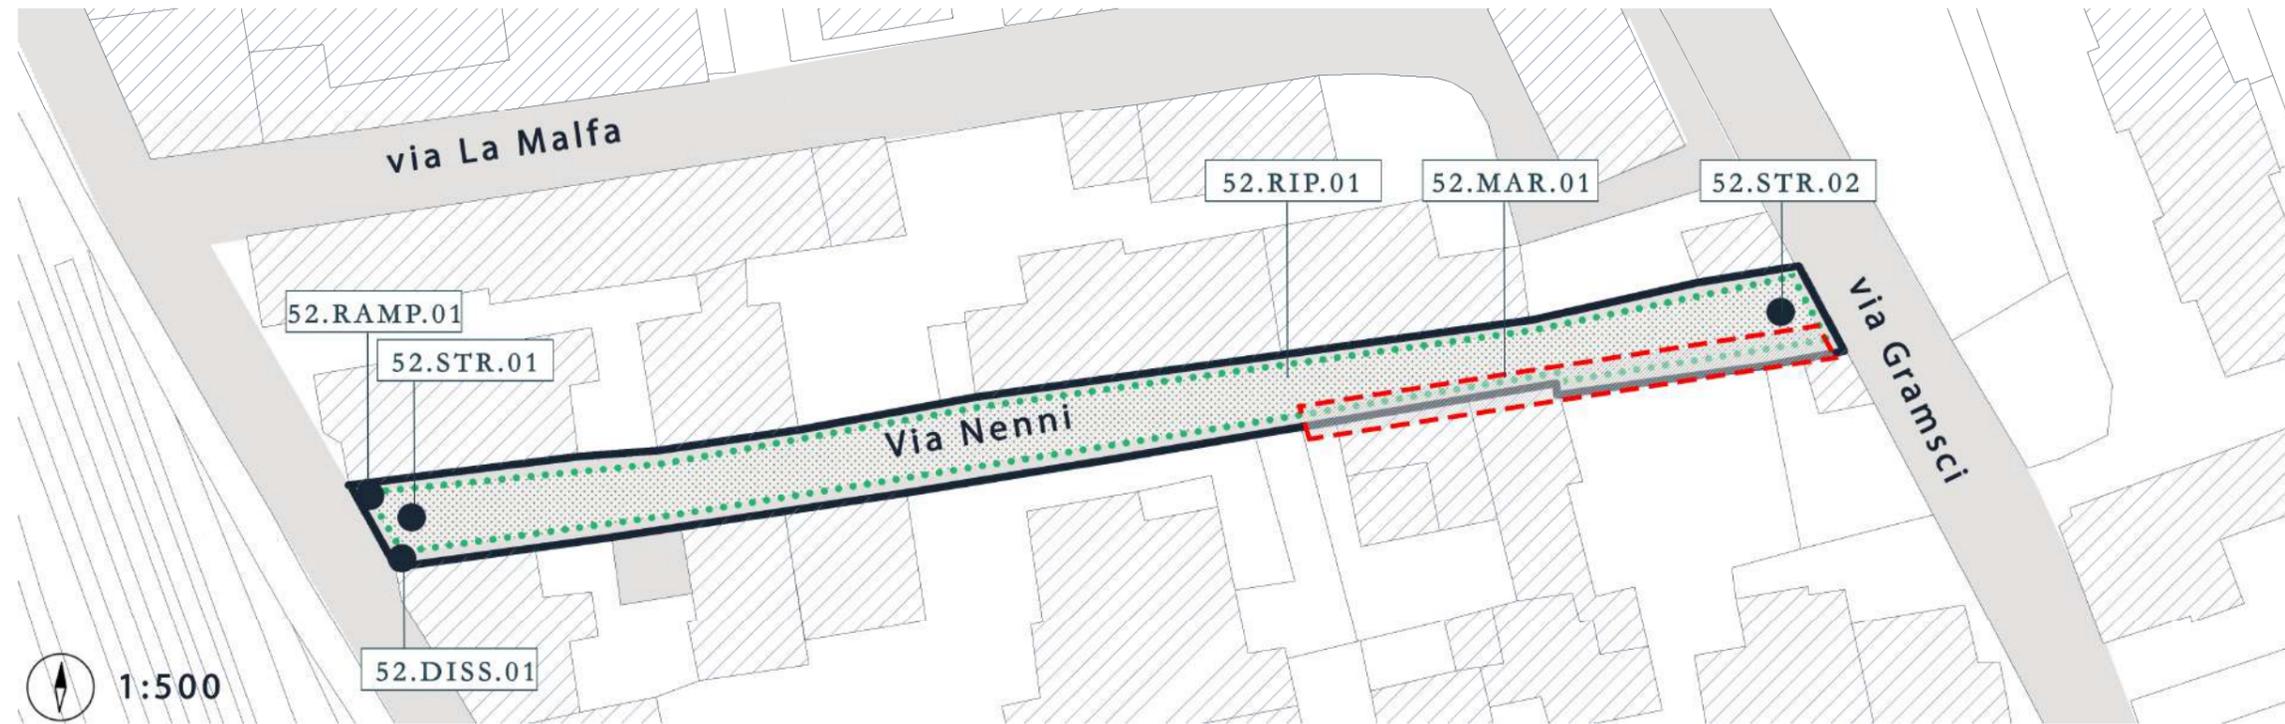

N.	CODICE	DESCRIZIONE INTERVENTO (ubicazione / tipologia di barriera / intervento previsto)	DIMENSIONE		Unità di Misura	Quantità	Costo unitario	Costo totale	
			Larg. (m)	Lung. (m)					
	52.MAR.01	Via Nenni / marciapiede non accessibile per sconnessioni e degrado pavimentazione / sostituzione marciapiede esistente con nuovo marciapiede in blocchi autobloccanti comprese le rampe di risalita	0,60	50,00	mq	30,00	240,00 €	7.200,00 €	
	52.RAMP.01	Via Nenni / assenza rampe di risalita / realizzazione rampa di risalita in cls	0,80	0,50	a corpo	1,00	180,00 €	180,00 €	
	52.STR.01	Via Nenni / assenza strisce pedonali / disegno nuove strisce pedonali a raso incrocio via Napolitano			a corpo	1,00	95,00 €	95,00 €	
	52.STR.02	Via Nenni / assenza strisce pedonali / disegno nuove strisce pedonali a raso incrocio via Gramsci			a corpo	1,00	95,00 €	95,00 €	
	52.DISS.01	Via Nenni / incrocio critico / posa in opera dissuasori di velocità			a corpo	1,00	210,00 €	210,00 €	
TOTALE								7.780,00 €	

53. Via Togliatti

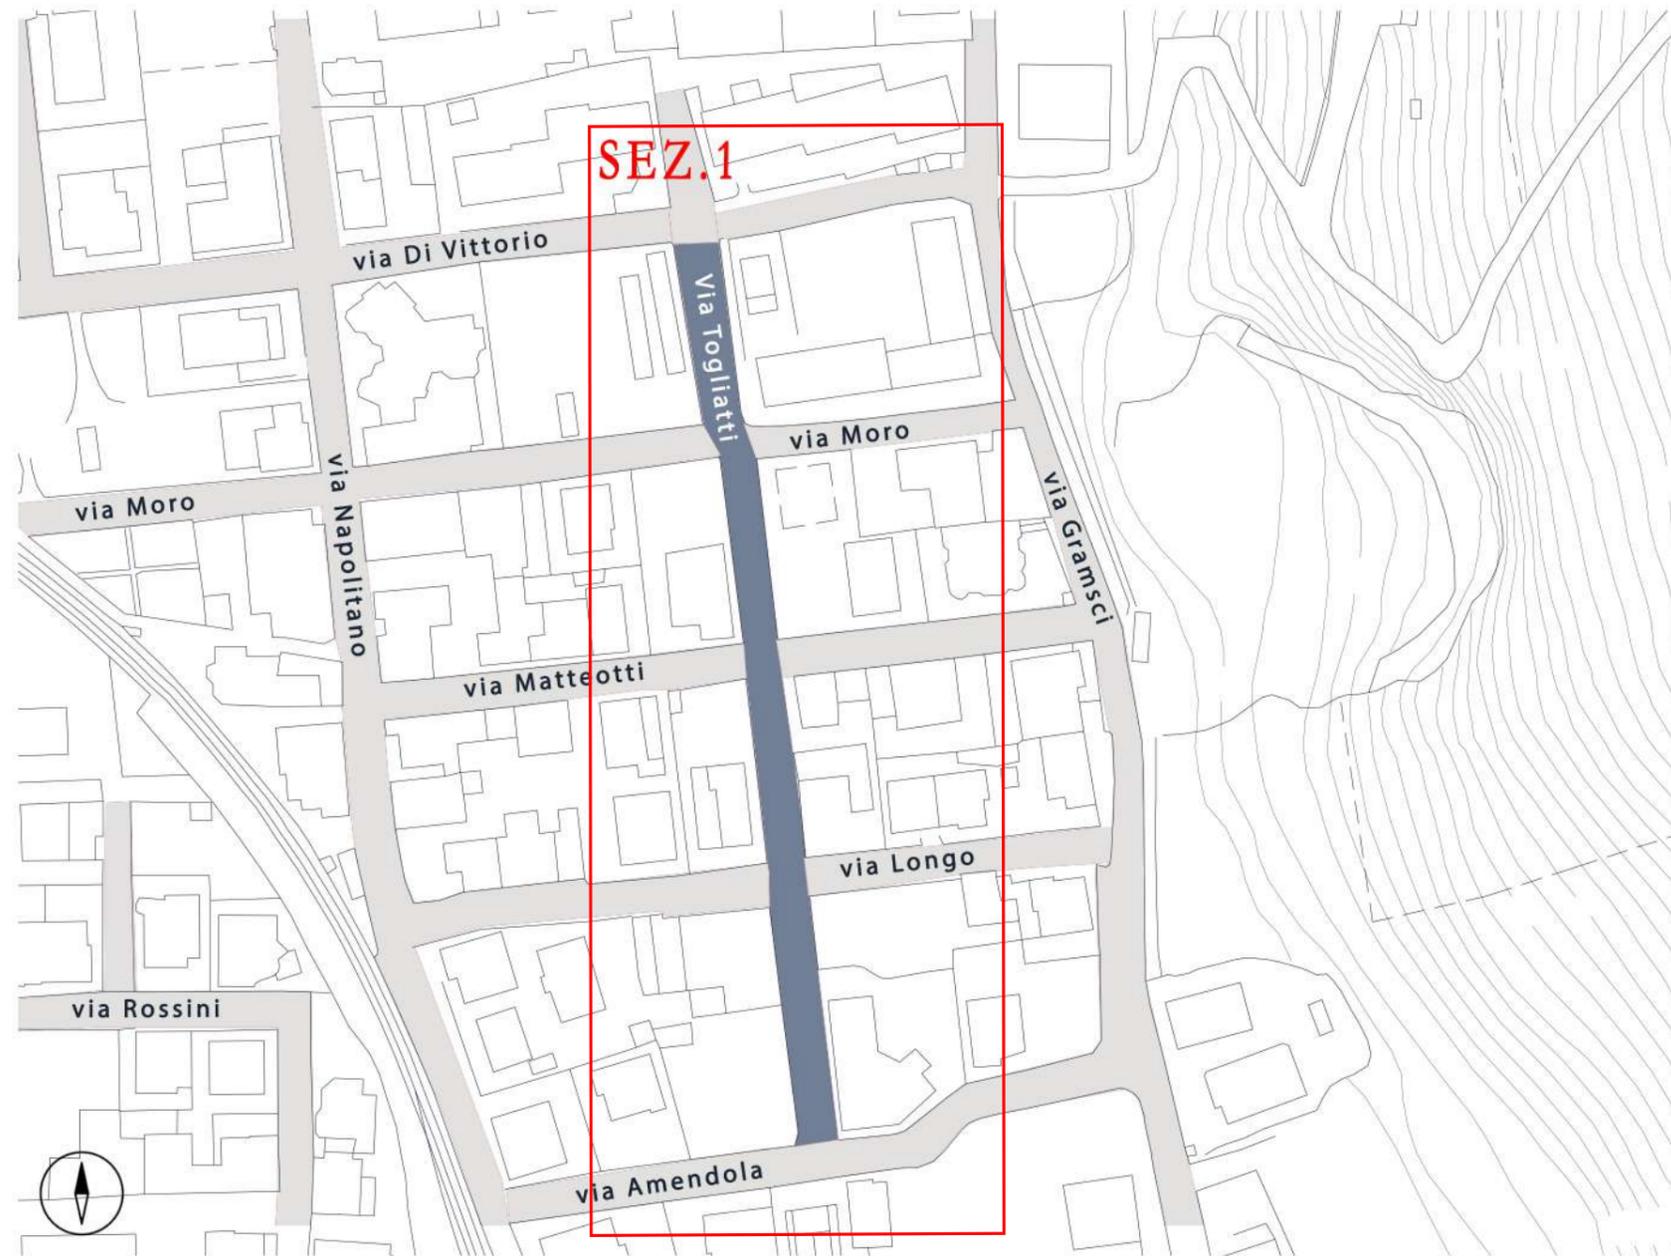

53. Via Togliatti



N.	CODICE	DESCRIZIONE INTERVENTO (ubicazione / tipologia di barriera / intervento previsto)	DIMENSIONE		Unità di Misura	Quantità	Costo unitario	Costo totale
			Larg. (m)	Lung. (m)				
	53.RIP.01	Via Togliatti / discontinuità pavimentazione in asfalto / rifacimento del manto stradale	4,00	140,00	mq	560,00	22,00 €	12.320,00 €
	53.RIP.02	Via Togliatti / discontinuità pavimentazione marciapiede in cubetti di porfido / sostituzione puntuale degli elementi dissestati ed eventuale sigillatura dei giunti deteriorati	0,60	55,00	mq	33,00	140,00 €	4.620,00 €
	53.RIP.03	Via Togliatti / discontinuità pavimentazione marciapiede in cubetti di porfido / sostituzione puntuale degli elementi dissestati ed eventuale sigillatura dei giunti deteriorati	0,60	40,00	mq	24,00	140,00 €	3.360,00 €
	53.MAR.01	Via Togliatti / marciapiede non accessibile per sconnessioni e degrado pavimentazione / sostituzione marciapiede esistente con nuovo marciapiede in blocchi autobloccanti comprese le rampe di risalita	0,60	55,00	mq	33,00	240,00 €	7.920,00 €
	53.STR.01	Via Togliatti / assenza strisce pedonali / disegno nuove strisce pedonali a raso incrocio via Moro			a corpo	1,00	95,00 €	95,00 €
	53.STOP.01	Via Togliatti / incrocio critico / ripittura segnale di stop orizzontale			a corpo	1,00	95,00 €	95,00 €
	53.EL.01	Via Togliatti / percorso ostruito da arredi / eliminazione palo per la segnaletica stradale e suo ricollocamento al di fuori dell'ingombro del marciapiede			a corpo	1,00	95,00 €	95,00 €
	53.DISS.01	Via Togliatti / incrocio critico / posa in opera dissuasori di velocità			a corpo	1,00	210,00 €	210,00 €
TOTALE								28.715,00 €