



Comune di Baiano

Provincia di Avellino



Piano di Eliminazione delle Barriere Architettoniche

PROGETTO - AMBITO 4

Progettista:
arch. Giovanni Spizuoco


Collaboratori:
arch. Valentina Russo - arch. Martina Violante

Via Duomo, 5 - 80035 Nola (NA) - +393388300835 - spizuoco.architettura@gmail.com


Codice elaborato	Data	Formato	Scala
P2.4	29.09.2023	A3	



54. Via Bellini

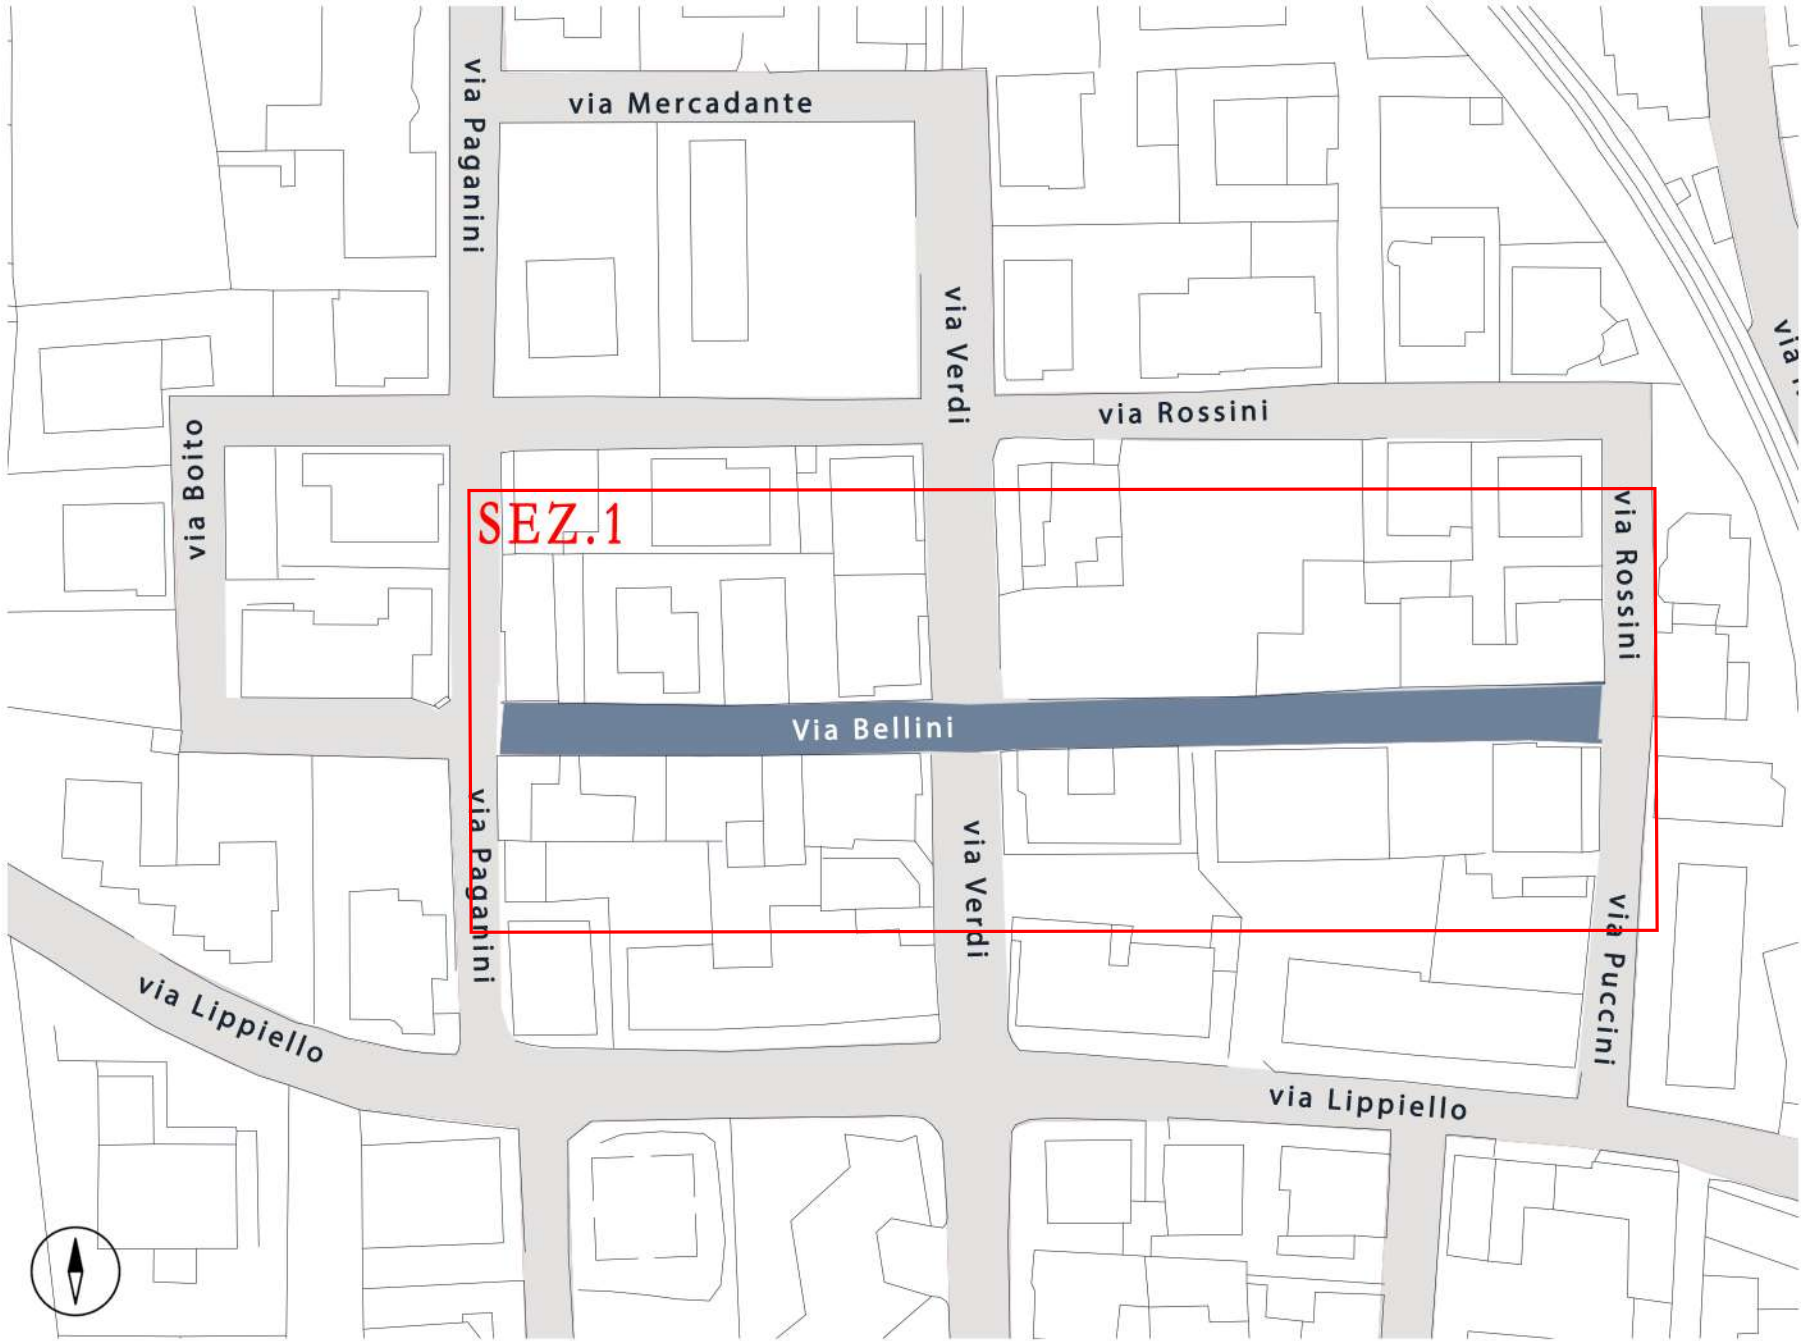


54. Via Bellini

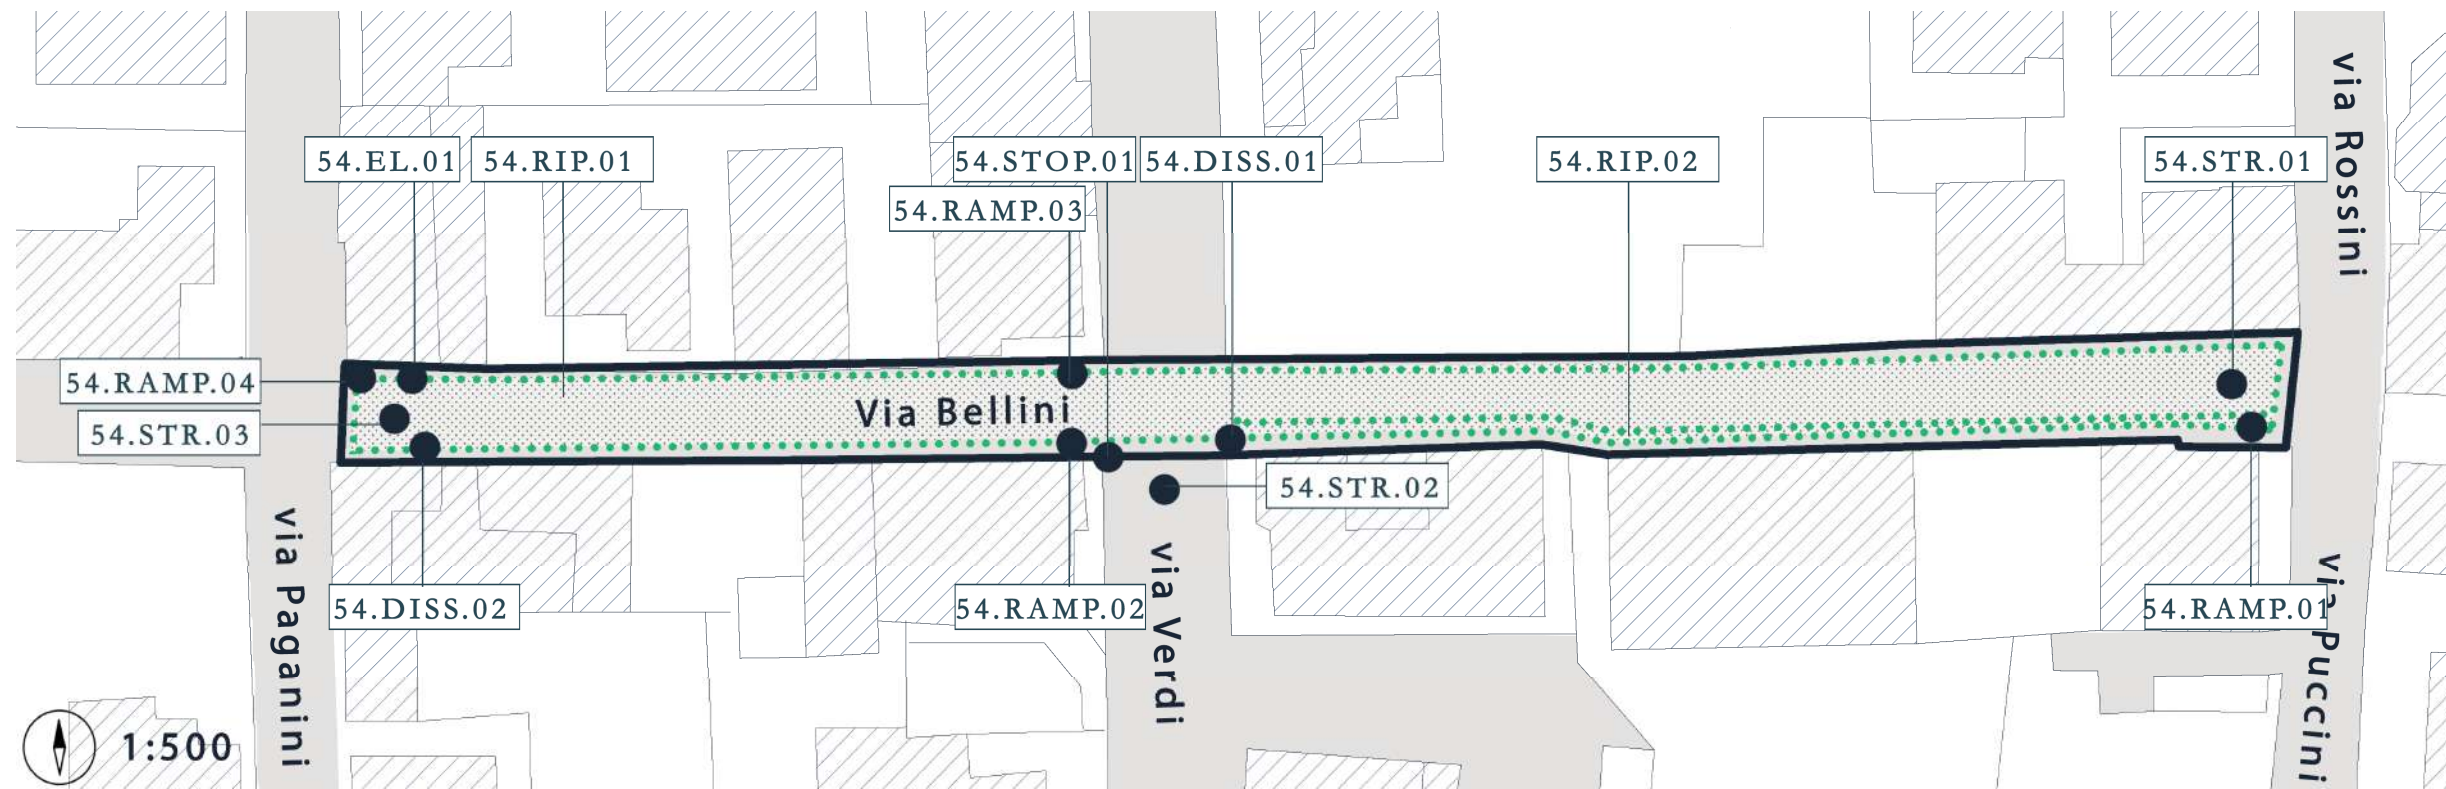


N.	CODICE	DESCRIZIONE INTERVENTO (ubicazione / tipologia di barriera / intervento previsto)	DIMENSIONE		Unità di Misura	Quantità	Costo unitario	Costo totale
			Larg. (m)	Lung. (m)				
	54.RIP.01	Via Bellini / discontinuità pavimentazione in asfalto / rifacimento del manto stradale	3,50	160,00	mq	560,00	22,00 €	12.320,00 €
	54.RIP.02	Via Bellini / discontinuità pavimentazione in cubetti di porfido / sostituzione puntuale degli elementi dissestati ed eventuale sigillatura dei giunti deteriorati	0,60	85,00	mq	51,00	140,00 €	7.140,00 €
	54.STR.01	Via Bellini / assenza strisce pedonali / disegno nuove strisce pedonali a raso incrocio via Puccini			a corpo	1,00	95,00 €	95,00 €
	54.STR.02	Via Bellini / assenza strisce pedonali / disegno nuove strisce pedonali a raso incrocio via Verdi			a corpo	1,00	95,00 €	95,00 €
	54.STR.03	Via Bellini / assenza strisce pedonali / disegno nuove strisce pedonali a raso incrocio via Paganini			a corpo	1,00	95,00 €	95,00 €
	54.RAMP.01	Via Bellini / assenza rampe di risalita / realizzazione rampa di risalita in cubetti di porfido	0,50	0,80	a corpo	1,00	225,00 €	225,00 €
	54.RAMP.02	Via Bellini / assenza rampe di risalita / realizzazione rampa di risalita in cubetti di porfido	0,50	0,80	a corpo	1,00	225,00 €	225,00 €
	54.RAMP.03	Via Bellini / assenza rampe di risalita / realizzazione rampa di risalita in cubetti di porfido	0,50	0,80	a corpo	1,00	225,00 €	225,00 €
	54.RAMP.04	Via Bellini / assenza rampe di risalita / realizzazione rampa di risalita in cubetti di porfido	0,50	0,80	a corpo	1,00	225,00 €	225,00 €
	54.STOP.01	Via Bellini / incrocio critico / ripittura segnale di stop orizzontale			a corpo	1,00	95,00 €	95,00 €

55. Via Boito

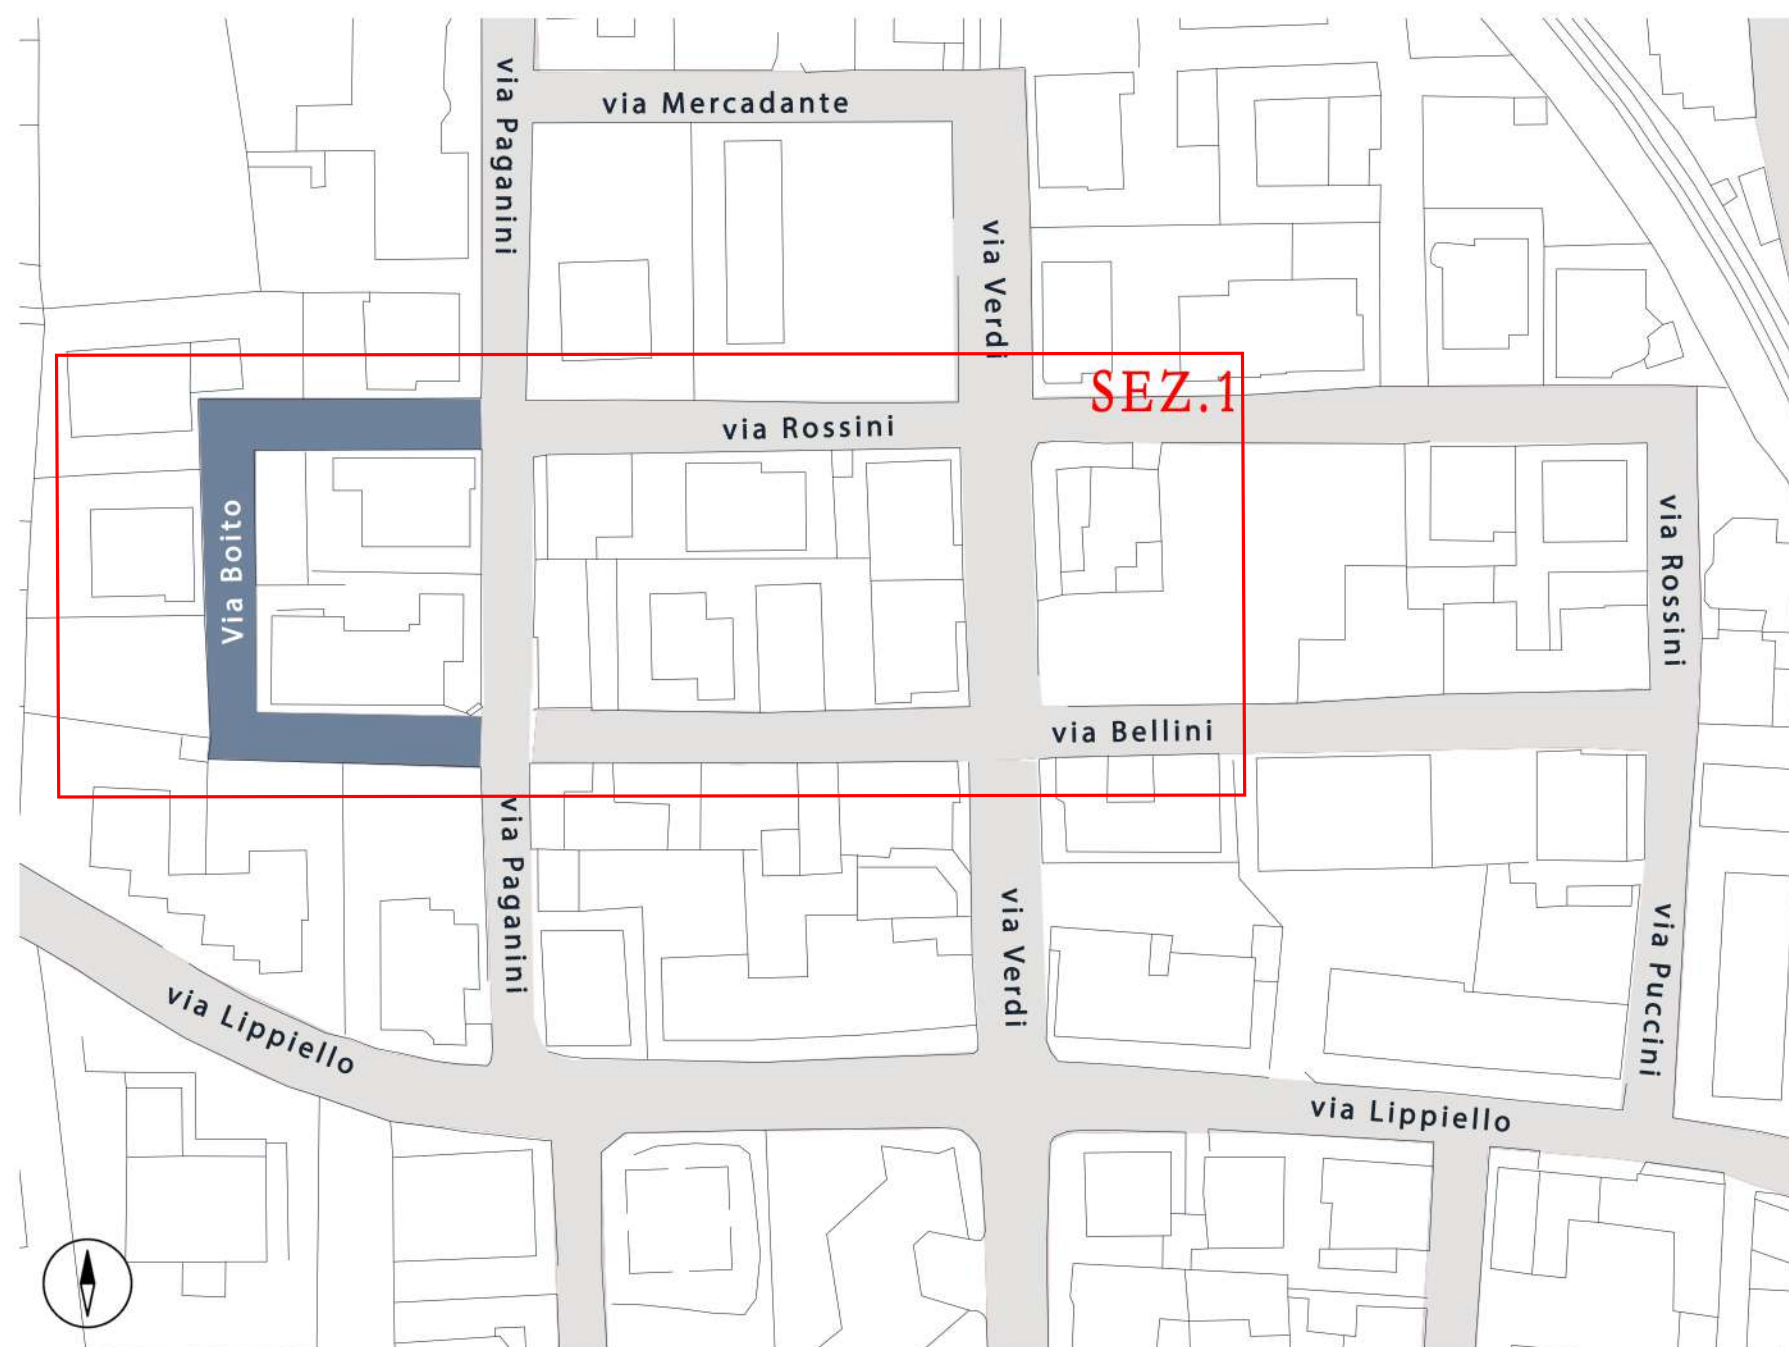


55. Via Boito

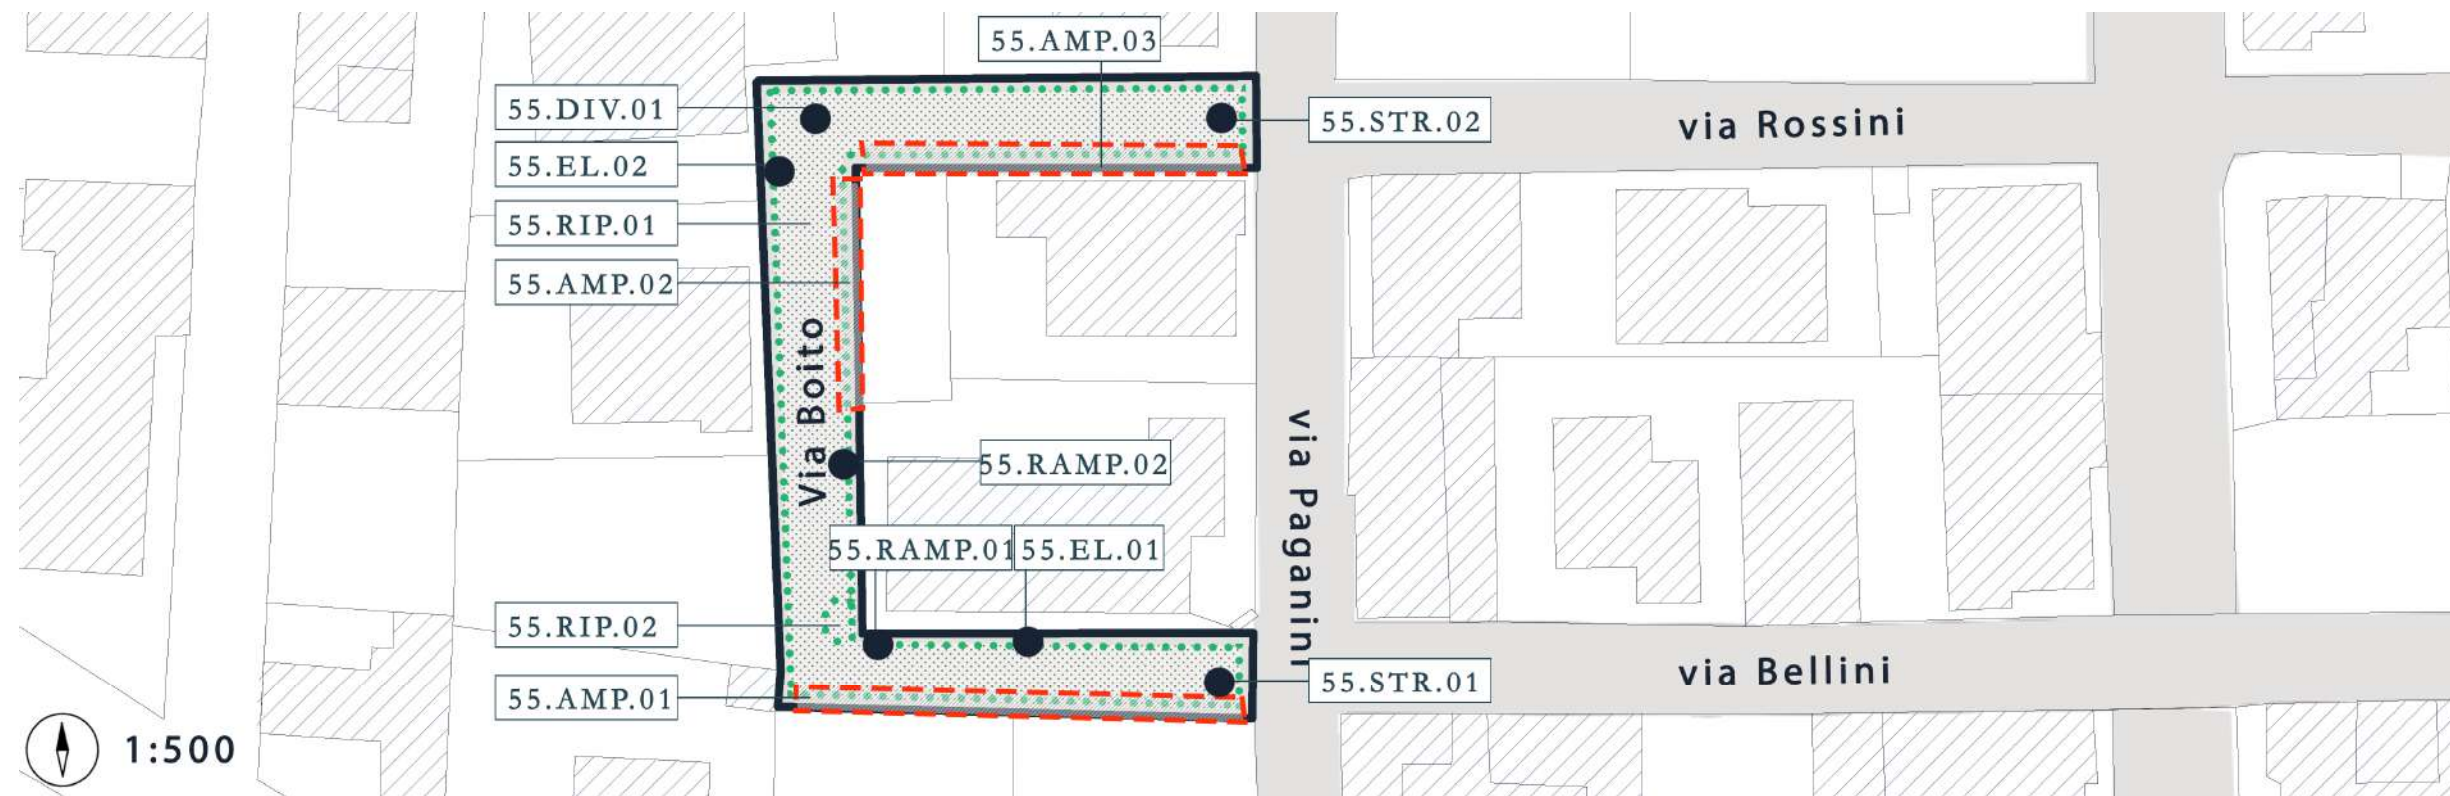


N.	CODICE	DESCRIZIONE INTERVENTO (ubicazione / tipologia di barriera / intervento previsto)	DIMENSIONE		Unità di Misura	Quantità	Costo unitario	Costo totale
			Larg. (m)	Lung. (m)				
	55.RIP.01	Via Boito / discontinuità pavimentazione in asfalto / rifacimento del manto stradale	3,50	90,00	m ²	315,00	22,00 €	6.930,00 €
	55.RIP.02	Via Boito / discontinuità pavimentazione marciapiede in cubetti di porfido / sostituzione puntuale degli elementi dissestati ed eventuale sigillatura dei giunti deteriorati	0,80	1,00	m ²	0,80	140,00 €	112,00 €
	55.AMP.01	Via Boito / marciapiede interrotto / allungamento marciapiede in cubetti di porfido	0,40	30,00	m ²	12,00	265,00 €	3.180,00 €
	55.AMP.02	Via Boito / marciapiede interrotto / allungamento marciapiede in cubetti di porfido	0,30	20,00	m ²	6,00	265,00 €	1.590,00 €
	55.AMP.03	Via Boito / marciapiede interrotto / allungamento marciapiede in cubetti di porfido	0,30	30,00	m ²	9,00	265,00 €	2.385,00 €
	55.RAMP.01	Via Boito / assenza rampe di risalita / realizzazione rampa di risalita in cubetti di porfido	0,50	0,80	a corpo	1,00	225,00 €	225,00 €
	55.RAMP.02	Via Boito / assenza rampe di risalita / realizzazione rampa di risalita in cubetti di porfido	0,50	0,80	a corpo	1,00	225,00 €	225,00 €
	55.STR.01	Via Boito / strisce pedonali poco visibili / disegno nuove strisce pedonali a raso			a corpo	1,00	95,00 €	95,00 €
	55.STR.02	Via Boito / strisce pedonali poco visibili / disegno nuove strisce pedonali a raso			a corpo	1,00	95,00 €	95,00 €
	55.DIV.01	Via Boito / insicurezza percorso pedonale / apposizione del cartello stradale di divieto di sosta lungo la strada			a corpo	1,00	65,00 €	65,00 €

	55.EL.01	Via Boito / percorso ostruito da arredi / eliminazione fioriere			a corpo	2,00	92,00 €	184,00 €
	55.EL.02	Via Boito / percorso ostruito da arredi / eliminazione tratto marciapiede inutilizzabile	0,50	0,80	mq	0,40	14,00 €	5,60 €
TOTALE							15.091,60 €	

56. Via Cilea

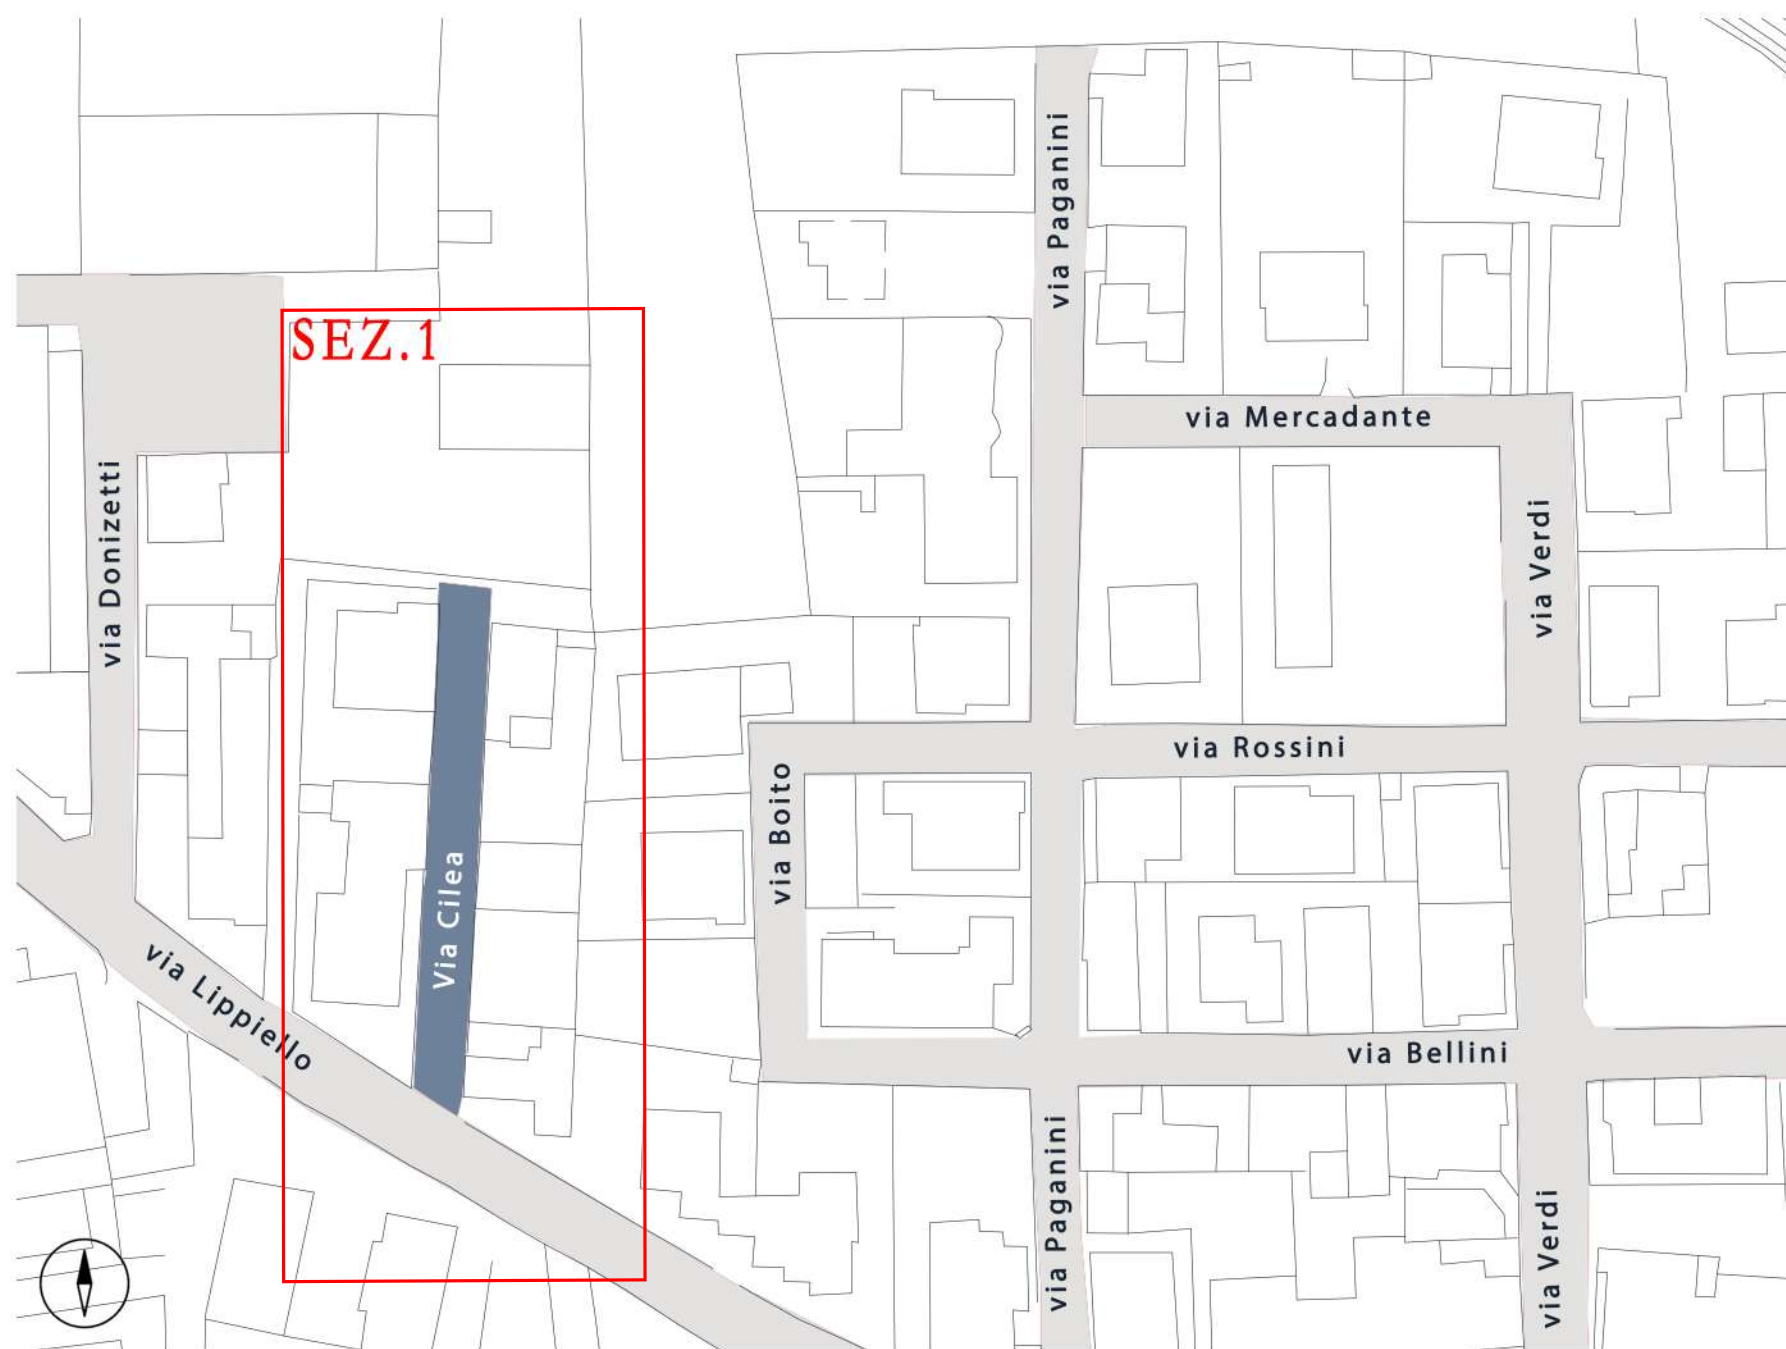


56. Via Cilea

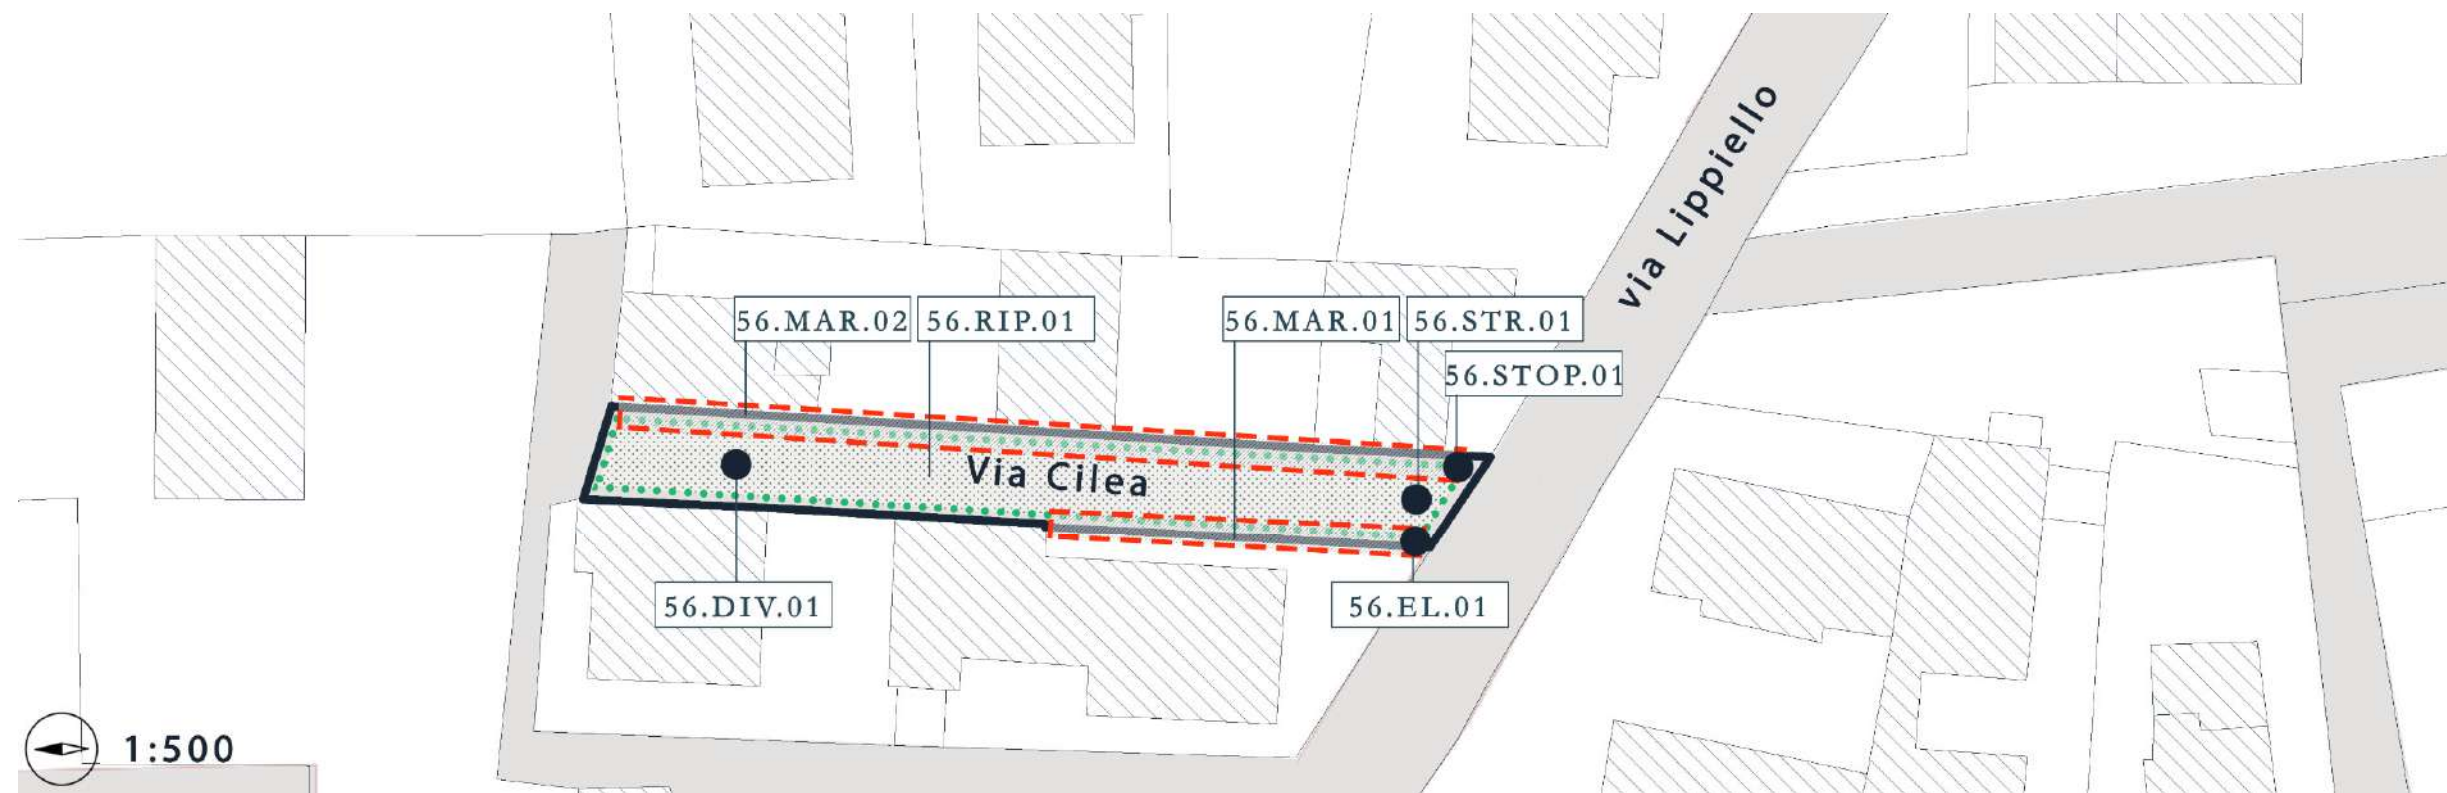


N.	CODICE	DESCRIZIONE INTERVENTO (ubicazione / tipologia di barriera / intervento previsto)	DIMENSIONE		Unità di Misura	Quantità	Costo unitario	Costo totale	
			Larg. (m)	Lung. (m)					
	56.RIP.01	Via Cilea / discontinuità pavimentazione in asfalto / rifacimento del manto stradale	3,50	70,00	mq	245,00	22,00 €	5.390,00 €	
	56.MAR.01	Via Cilea / marciapiede non accessibile per sconessioni e degrado pavimentazione / sostituzione marciapiede esistente con nuovo marciapiede in blocchi autobloccanti comprese rampe di risalita	0,80	30,00	mq	24,00	240,00 €	5.760,00 €	
	56.MAR.02	Via Cilea / marciapiede non accessibile per sconessioni e degrado pavimentazione / sostituzione marciapiede esistente con nuovo marciapiede in blocchi autobloccanti comprese rampe di risalita	0,60	40,00	mq	24,00	240,00 €	5.760,00 €	
	56.STR.01	Via Cilea / strisce pedonali poco visibili / disegno nuove strisce pedonali a raso incrocio SS7bis			a corpo	1,00	95,00 €	95,00 €	
	56.STOP.01	Via Cilea / incrocio critico / disegno segnale di stop orizzontale			a corpo	1,00	95,00 €	95,00 €	
	56.EL.01	Via Cilea / percorso ostruito da arredi / eliminazione palo per la segnaletica stradale e suo ricollocamento al di fuori dell'ingombro del marciapiede			a corpo	1,00	80,00 €	80,00 €	
	56.DIV.01	Via Cilea / insicurezza percorso pedonale / apposizione del cartello stradale di divieto di sosta lungo la strada			a corpo	1,00	65,00 €	65,00 €	
TOTALE								17.245,00 €	

57. Via Donizetti

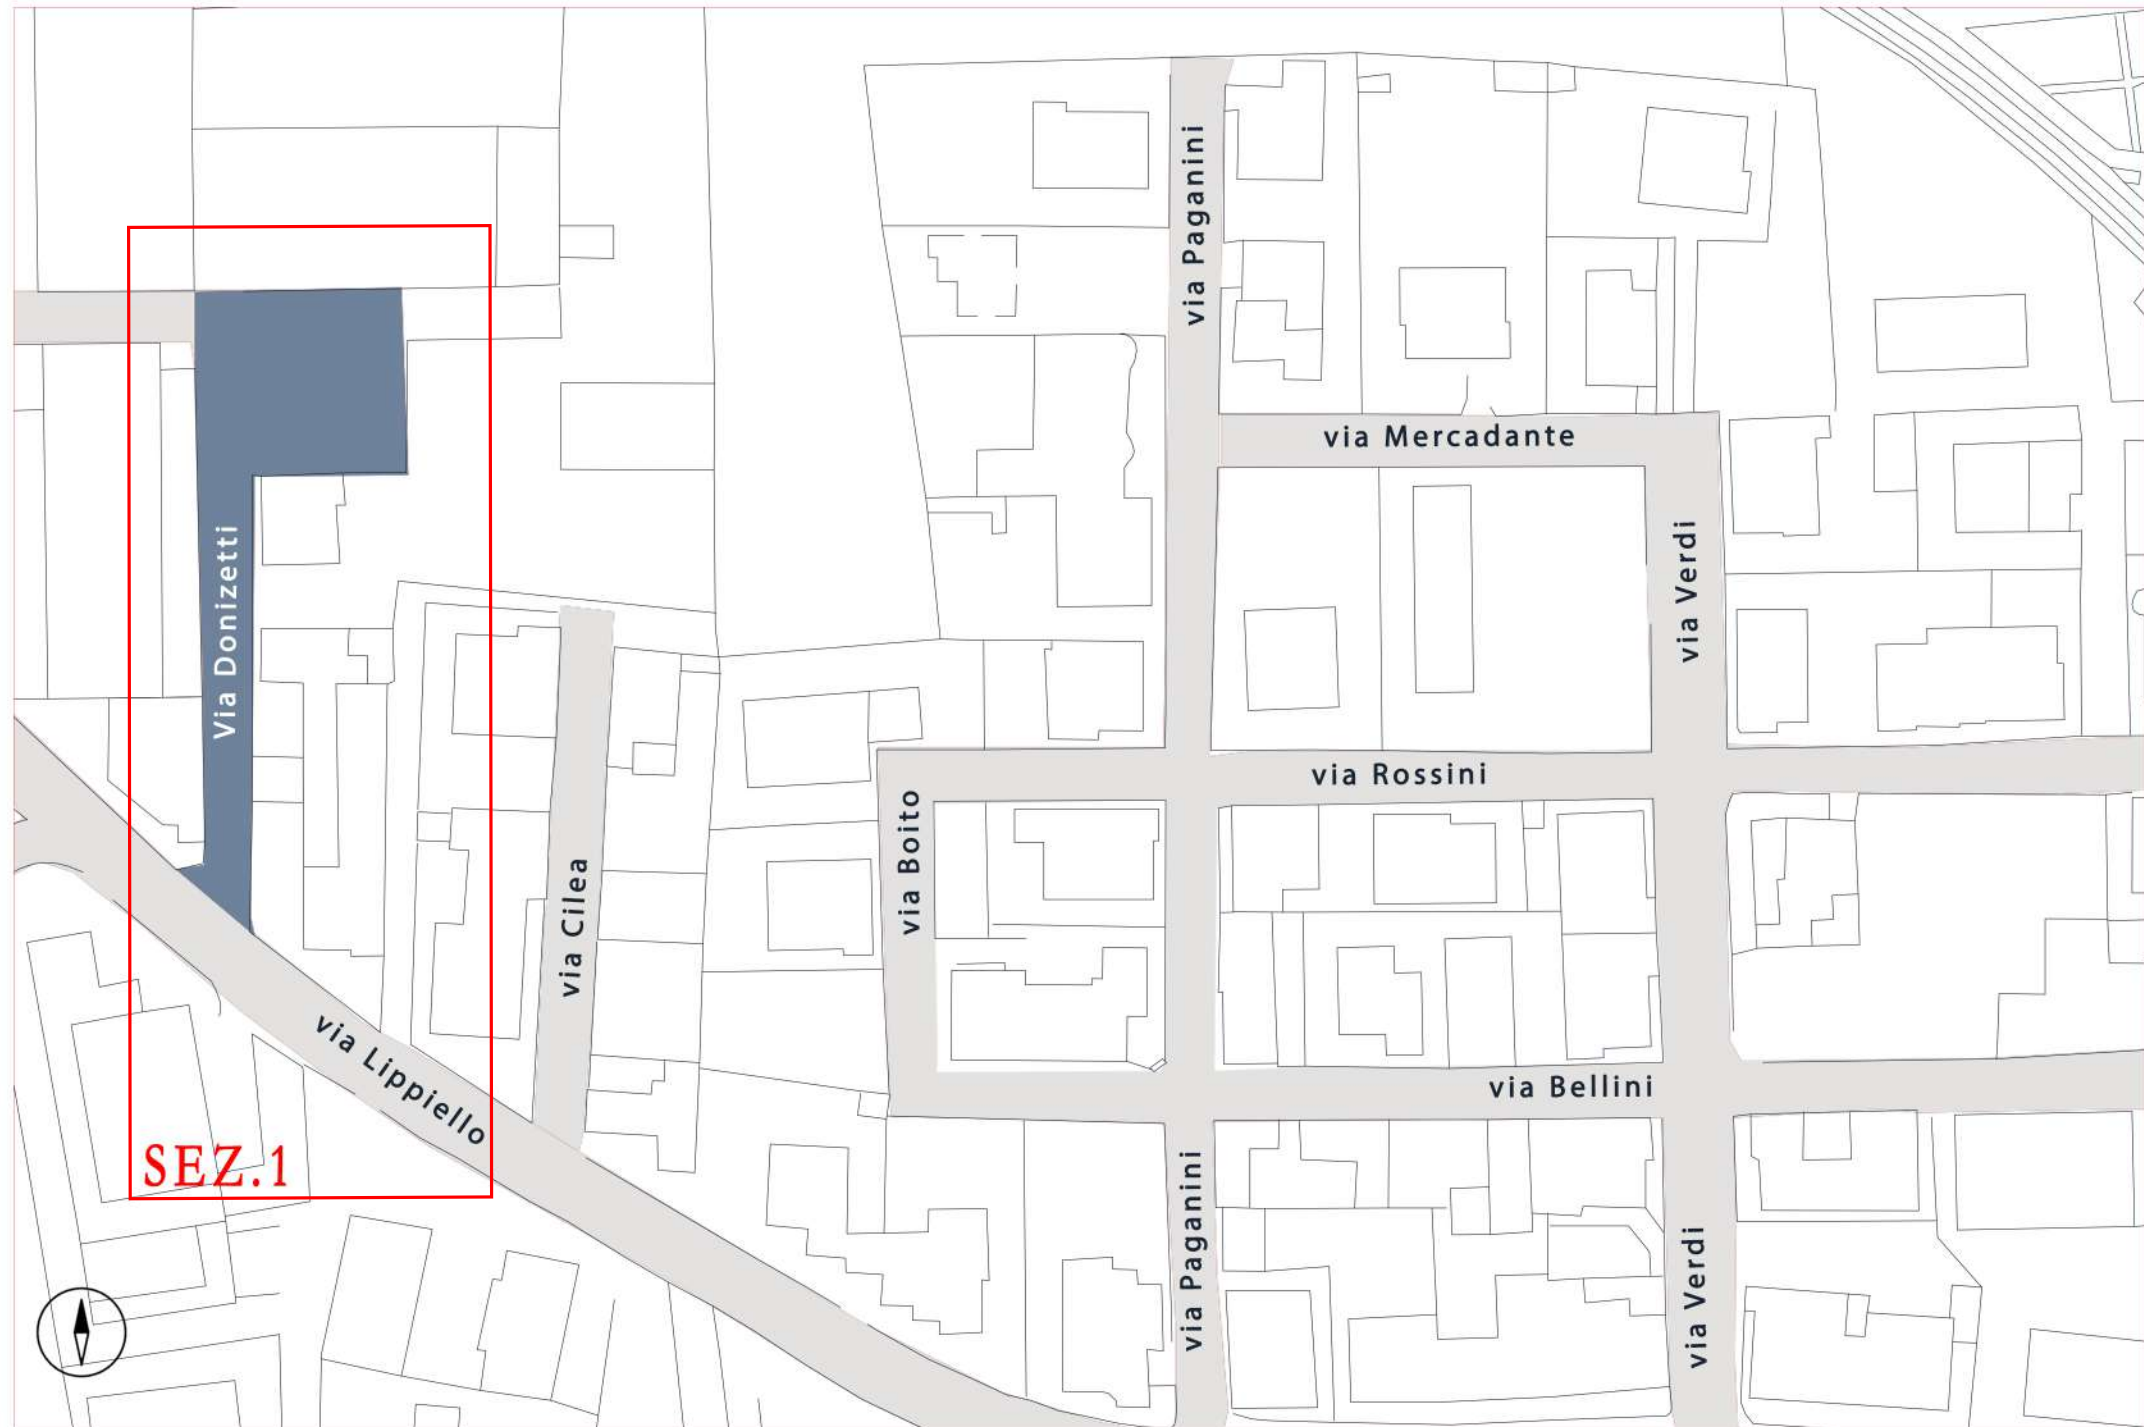


57. Via Donizetti

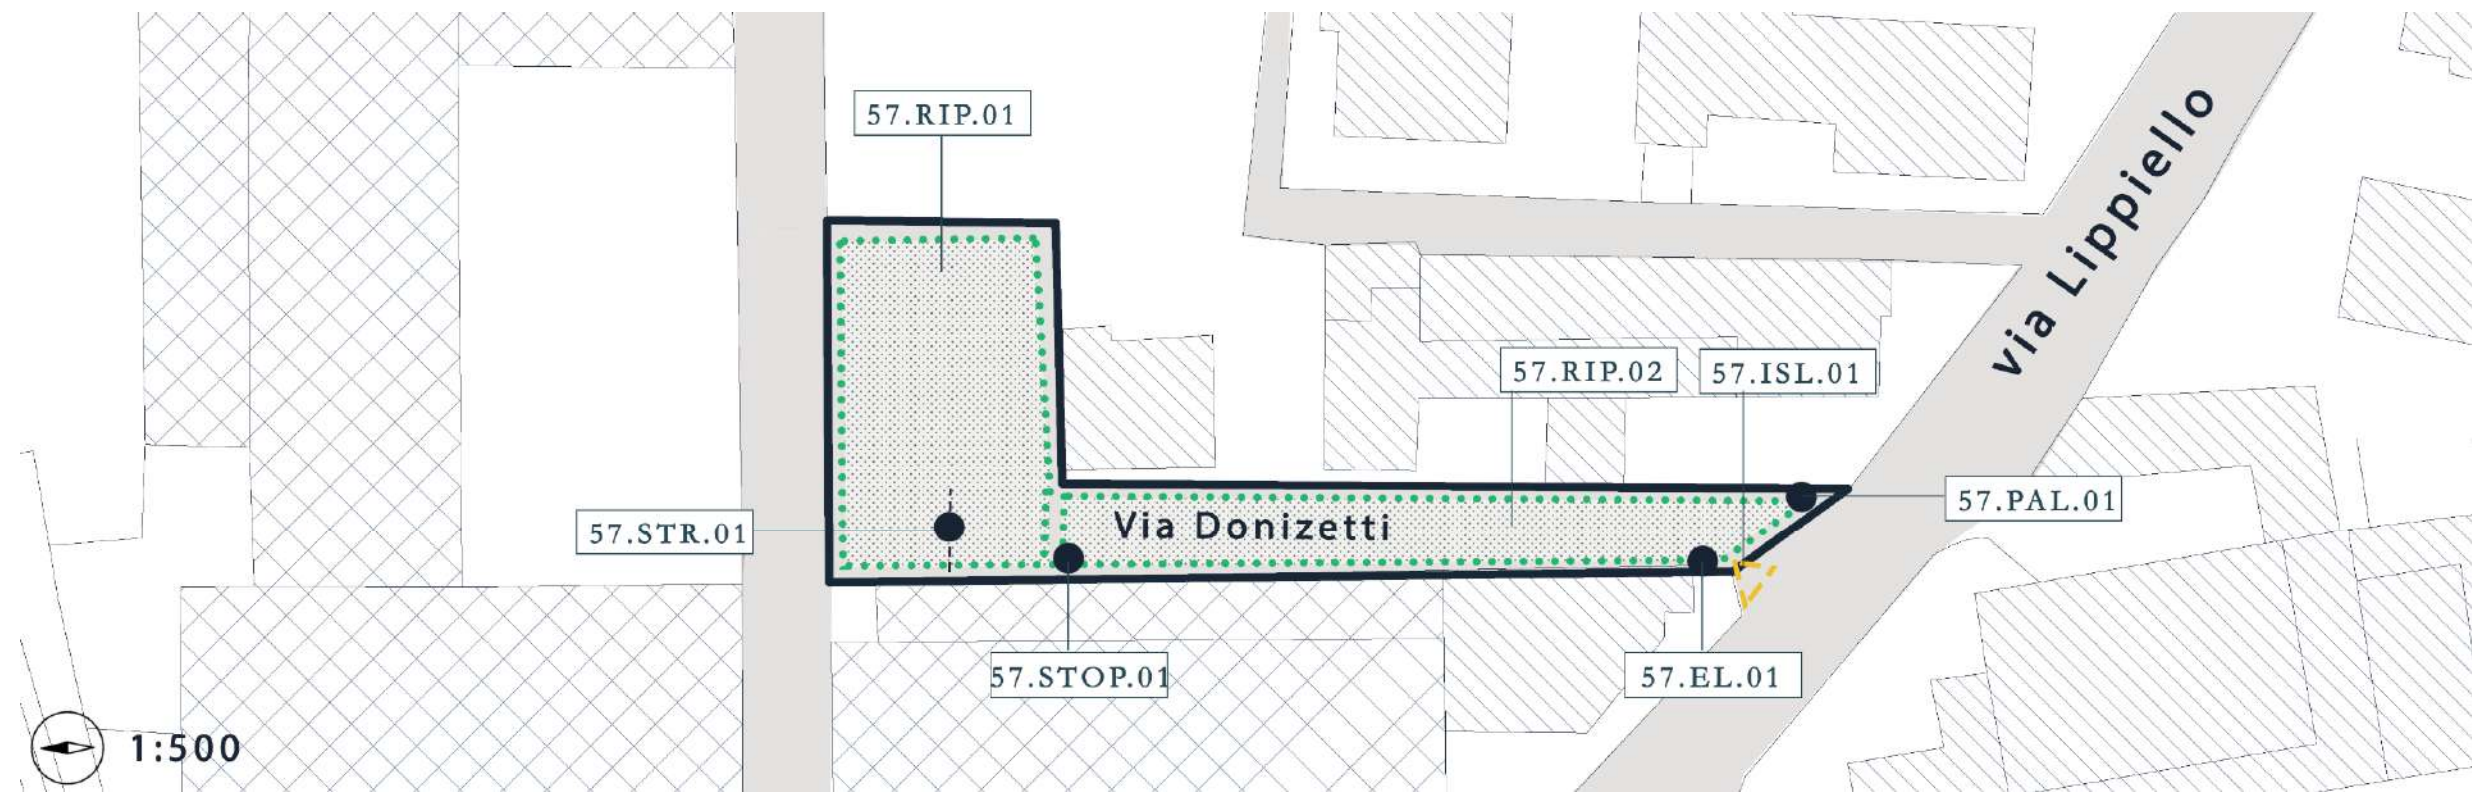


N.	CODICE	DESCRIZIONE INTERVENTO (ubicazione / tipologia di barriera / intervento previsto)	DIMENSIONE		Unità di Misura	Quantità	Costo unitario	Costo totale	
			Larg. (m)	Lung. (m)					
	57.RIP.01	Via Donizetti / discontinuità pavimentazione in asfalto / rifacimento del manto stradale	3,50	60,00	mq	210,00	22,00 €	4.620,00 €	
	57.RIP.02	Via Donizetti / discontinuità pavimentazione in asfalto / rifacimento del manto stradale area parcheggio	25,00	30,00	mq	750,00	22,00 €	16.500,00 €	
	57.STR.01	Via Donizetti / strisce pedonali poco visibili / disegno nuove strisce pedonali a raso			a corpo	1,00	95,00 €	95,00 €	
	57.STOP.01	Via Donizetti / incrocio critico / disegno segnale di stop orizzontale			a corpo	1,00	95,00 €	95,00 €	
	57.EL.01	Via Donizetti / percorso ostruito da arredi / eliminazione palo per la segnaletica stradale inutilizzato			a corpo	1,00	80,00 €	80,00 €	
	57.PAL.01	Via Donizetti / insicurezza percorso pedonale / posa in opera n. 4 paletti dissuasori			cad	4,00	140,00 €	560,00 €	
	57.PAL.02	Via Donizetti / insicurezza percorso pedonale / posa in opera n. 4 paletti dissuasori area parcheggio			cad	4,00	140,00 €	560,00 €	
	57.ISL.01	Via Donizetti / incrocio critico / disegno isola di traffico			a corpo	1,00	320,00 €	320,00 €	
TOTALE								22.830,00 €	

58. Via Giordano

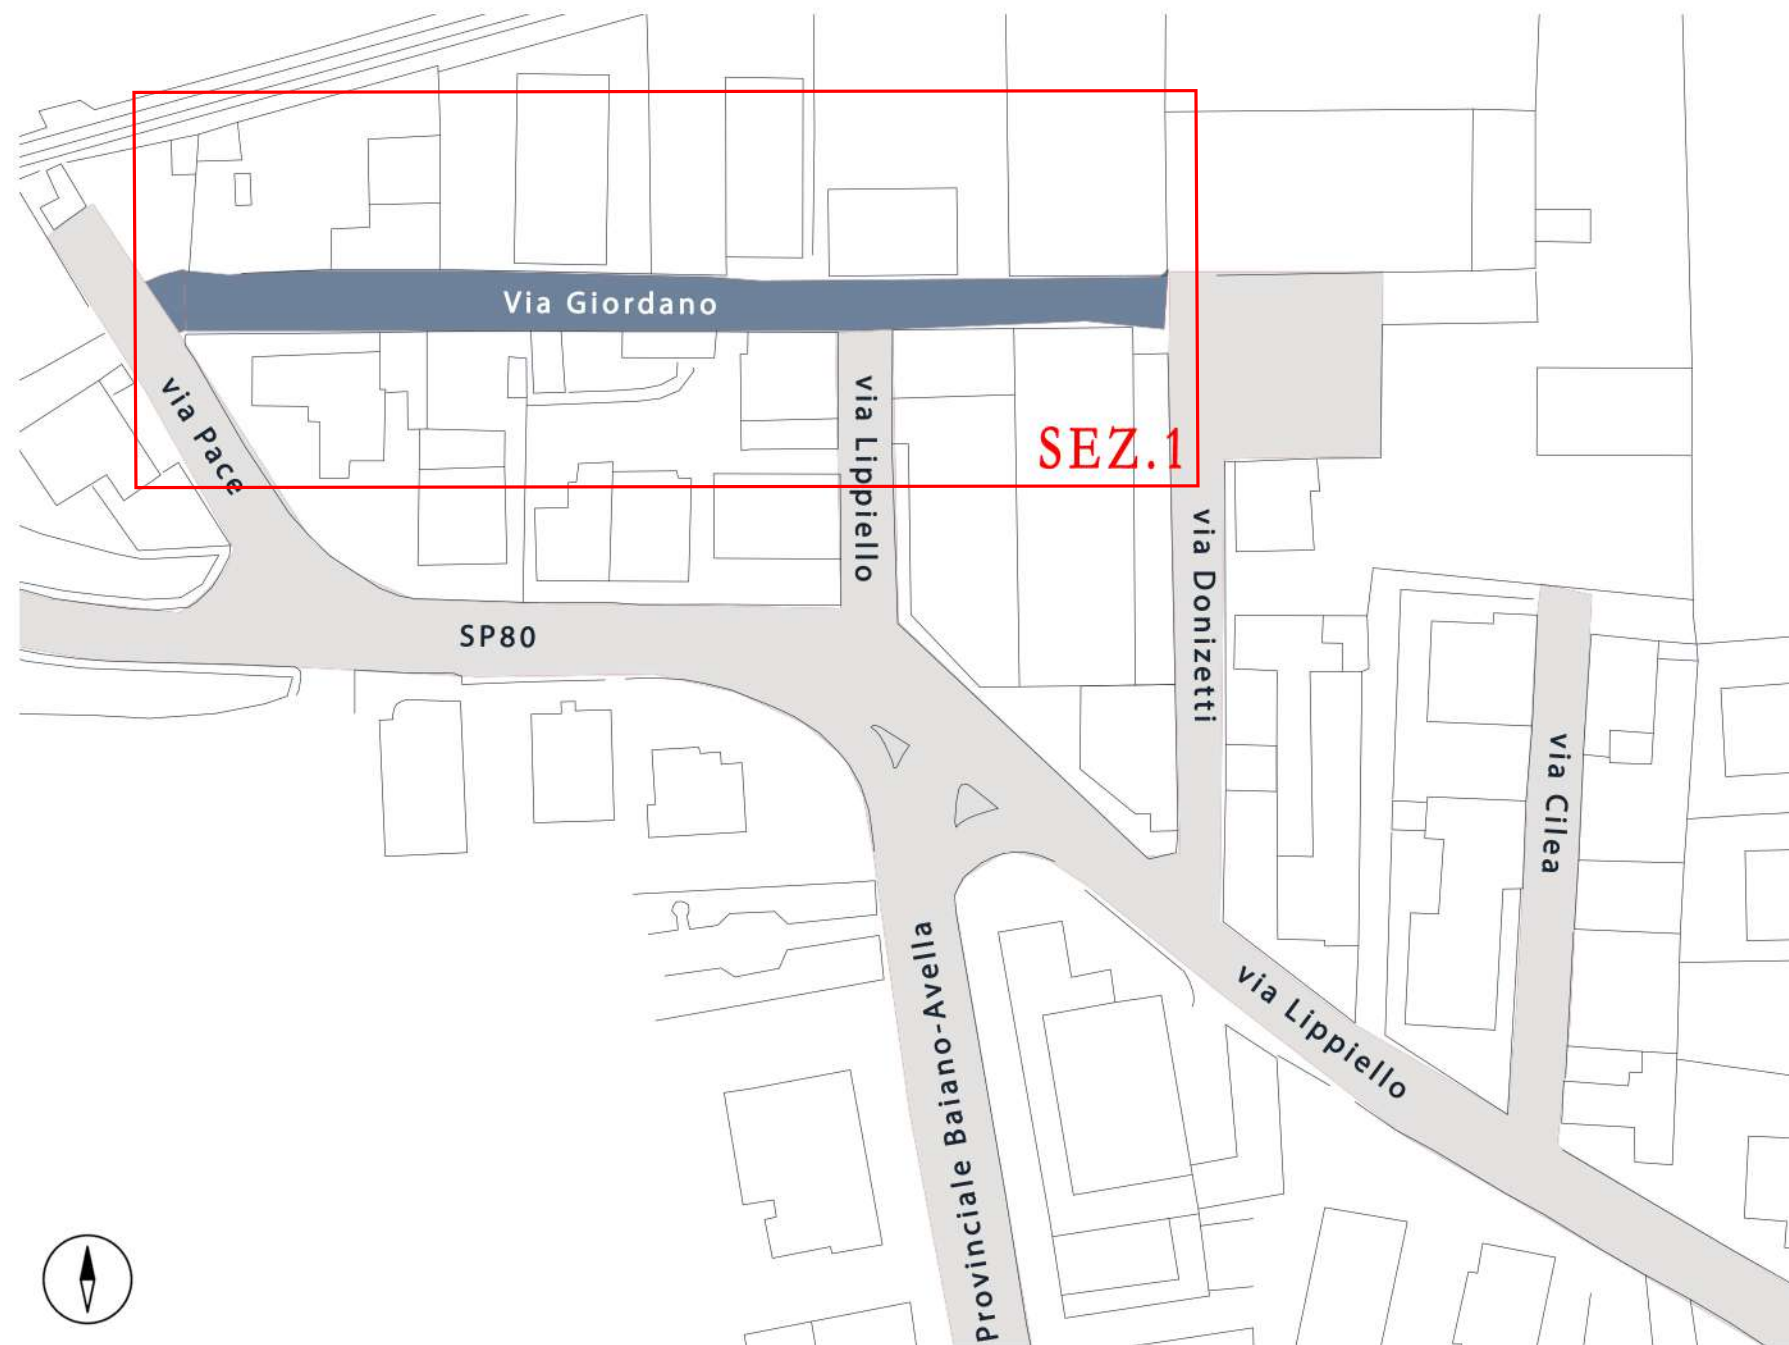


Via Giordano

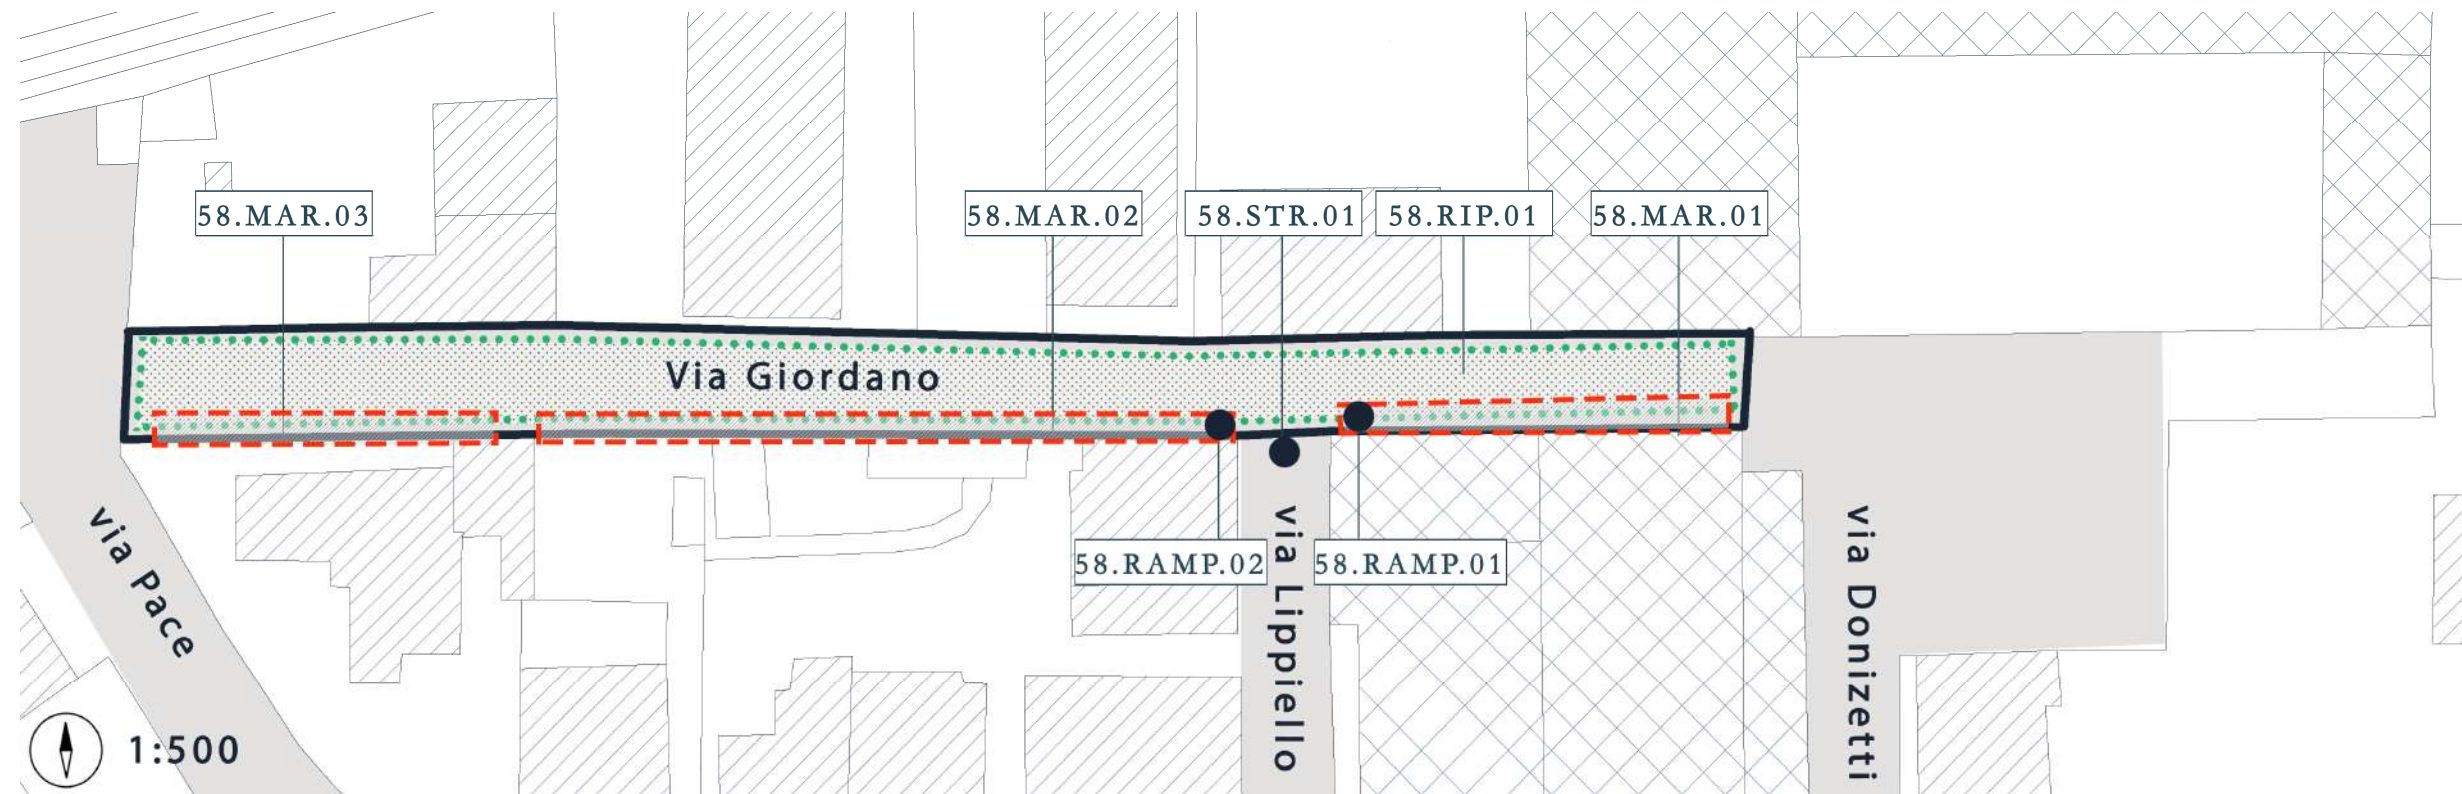


N.	CODICE	DESCRIZIONE INTERVENTO (ubicazione / tipologia di barriera / intervento previsto)	DIMENSIONE		Unità di Misura	Quantità	Costo unitario	Costo totale
			Larg. (m)	Lung. (m)				
	58.RIP.01	Via Giordano / discontinuità pavimentazione in asfalto / rifacimento del manto stradale	4,00	140,00	mq	560,00	22,00 €	12.320,00 €
	58.MAR.01	Via Giordano / assenza marciapiede / realizzazione marciapiede in blocchi autobloccanti comprese rampe di risalita	1,00	35,00	mq	35,00	240,00 €	8.400,00 €
	58.MAR.02	Via Giordano / assenza marciapiede / realizzazione marciapiede in blocchi autobloccanti comprese rampe di risalita	1,00	65,00	mq	65,00	240,00 €	15.600,00 €
	58.MAR.03	Via Giordano / assenza marciapiede / realizzazione marciapiede in blocchi autobloccanti comprese rampe di risalita	1,00	25,00	mq	25,00	240,00 €	6.000,00 €
	58.STR.01	Via Giordano / assenza strisce pedonali / disegno nuove strisce pedonali a raso incrocio via Lippiello			a corpo	1,00	95,00 €	95,00 €
	58.RAMP.01	Via Giordano / assenza rampe di risalita / realizzazione rampa di risalita in cls	0,80	0,50	a corpo	1,00	180,00 €	180,00 €
	58.RAMP.02	Via Giordano / assenza rampe di risalita / realizzazione rampa di risalita in cls	0,80	0,50	a corpo	1,00	180,00 €	180,00 €
TOTALE							42.775,00 €	

59. Via Lippiello

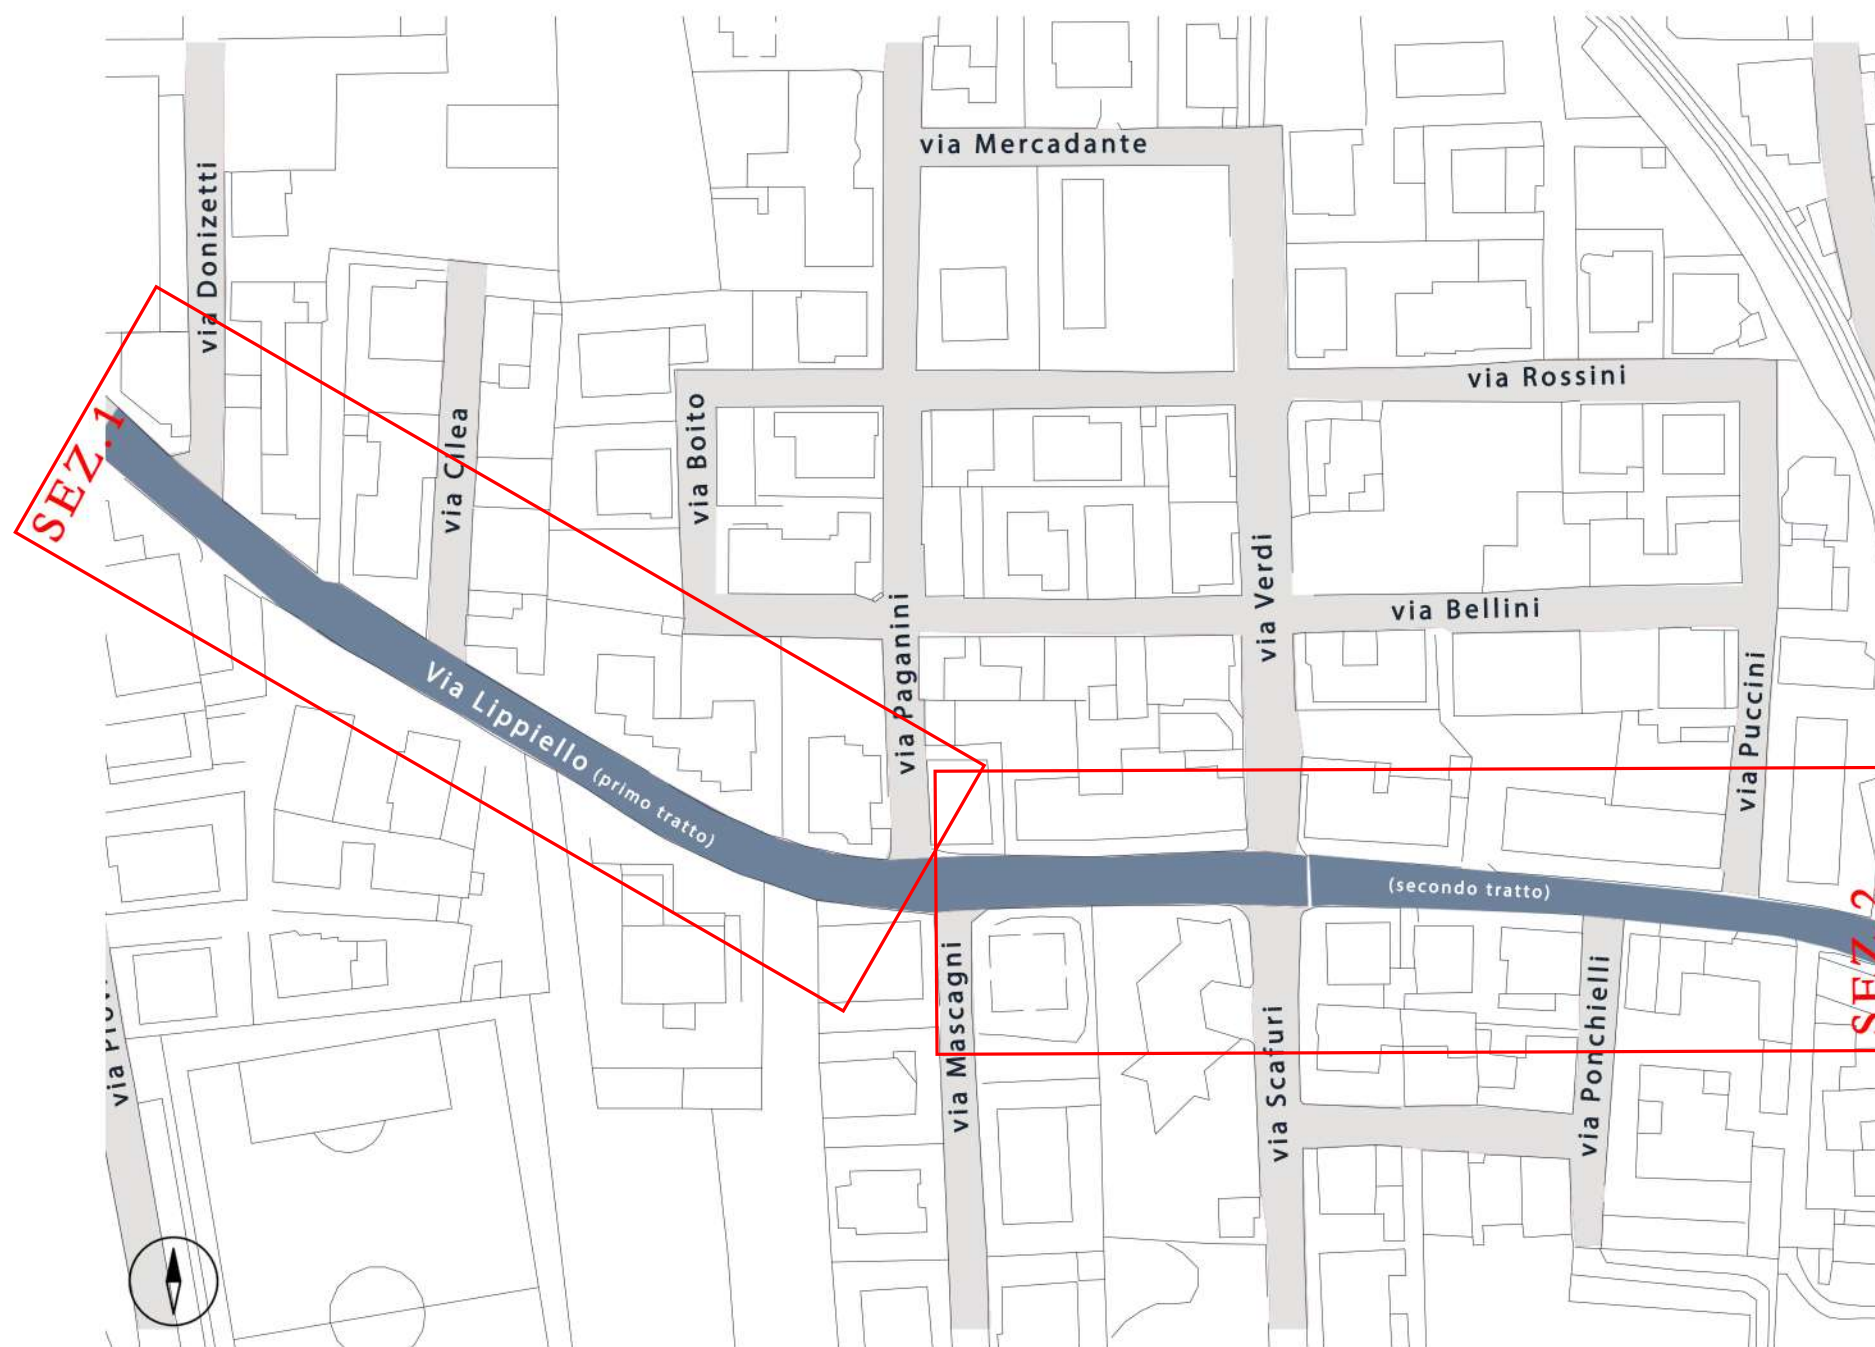


59. Via Lippiello (sezione 1)

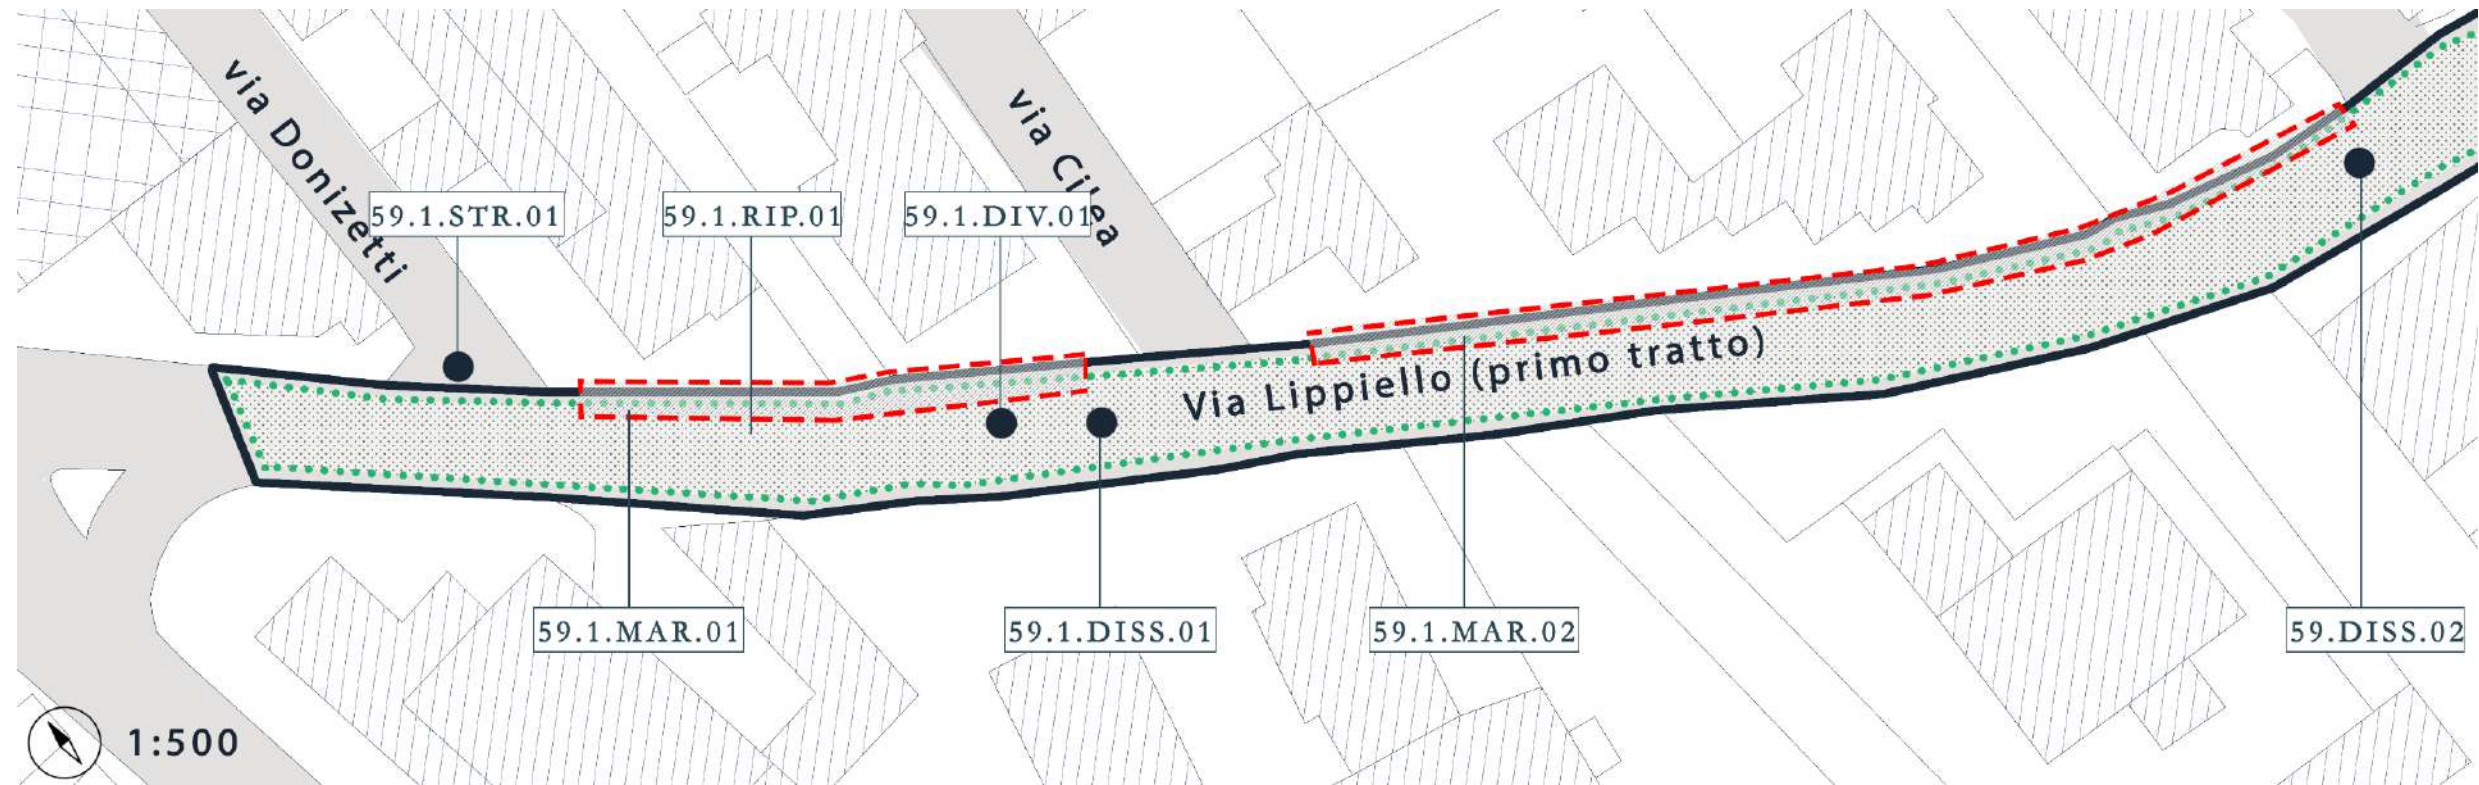

N.	CODICE	DESCRIZIONE INTERVENTO (ubicazione / tipologia di barriera / intervento previsto)	DIMENSIONE		Unità di Misura	Quantità	Costo unitario	Costo totale
			Larg. (m)	Lung. (m)				
	59.RIP.01	Via Lippiello / discontinuità pavimentazione in asfalto / rifacimento del manto stradale	8,00	170,00	mq	1360,00	22,00 €	29.920,00 €
	59.MAR.01	Via Lippiello / assenza marciapiede / realizzazione marciapiede in blocchi autobloccanti comprese rampe di risalita	1,00	50,00	mq	50,00	240,00 €	12.000,00 €
	59.MAR.02	Via Lippiello / assenza marciapiede / realizzazione marciapiede in blocchi autobloccanti comprese rampe di risalita	1,50	90,00	mq	135,00	240,00 €	32.400,00 €
	59.STR.01	Via Lippiello / assenza strisce pedonali / disegno nuove strisce pedonali a raso incrocio via Pace			a corpo	1,00	95,00 €	95,00 €
	59.DISS.01	Via Lippiello / insicurezza percorso pedonale / posa in opera dissuasori di velocità			a corpo	1,00	210,00 €	210,00 €
	59.DISS.02	Via Lippiello / insicurezza percorso pedonale / posa in opera dissuasori di velocità			a corpo	1,00	210,00 €	210,00 €
	59.DIV.01	Via Lippiello / insicurezza percorso pedonale / apposizione del cartello stradale di divieto di sosta lungo la strada			a corpo	1,00	65,00 €	65,00 €
TOTALE								74.900,00 €

59.Via Lippiello (sezione 2)

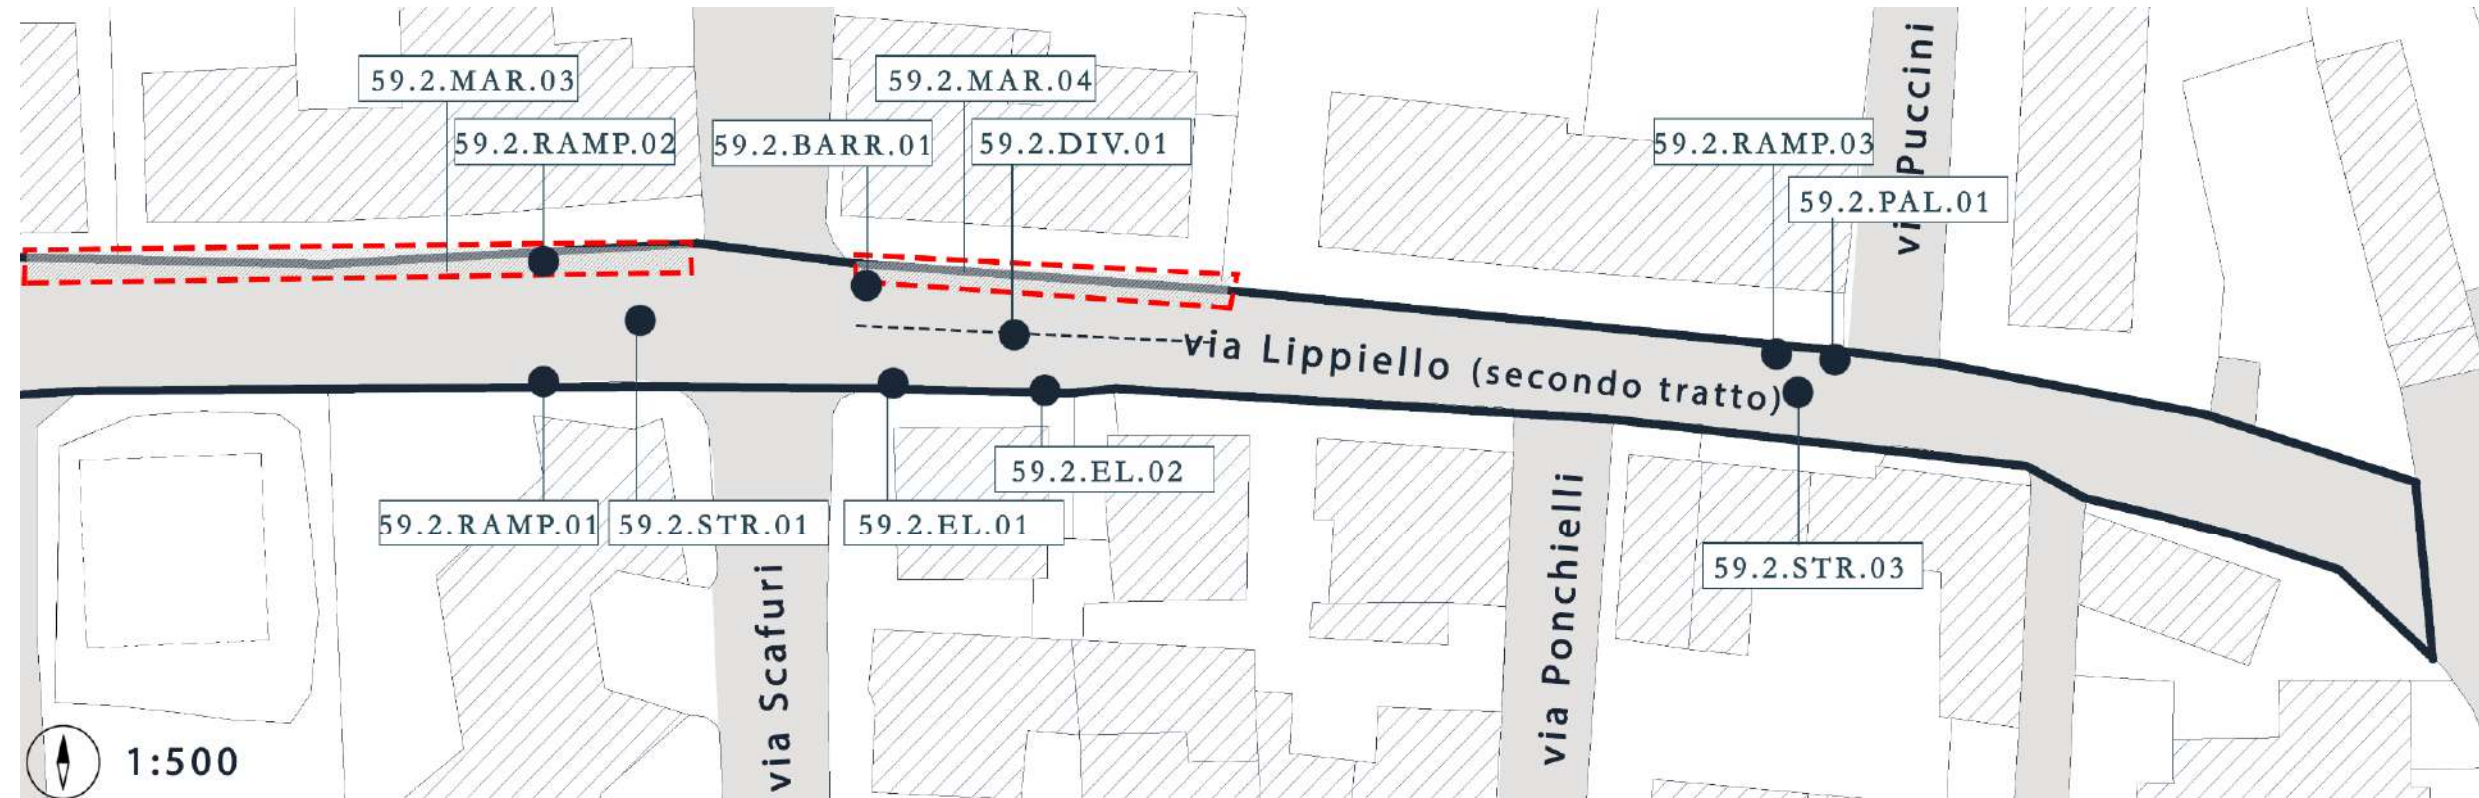


N.	CODICE	DESCRIZIONE INTERVENTO (ubicazione / tipologia di barriera / intervento previsto)	DIMENSIONE		Unità di Misura	Quantità	Costo unitario	Costo totale
			Larg. (m)	Lung. (m)				
	59.RIP.01	Via Lippiello / discontinuità pavimentazione in asfalto / rifacimento del manto stradale	8,00	170,00	m ²	1360,00	22,00 €	29.920,00 €
	59.MAR.03	Via Lippiello / assenza marciapiede / realizzazione marciapiede in blocchi autobloccanti comprese rampe di risalita	1,00	70,00	m ²	70,00	240,00 €	16.800,00 €
	59.MAR.04	Via Lippiello / assenza marciapiede / realizzazione marciapiede in blocchi autobloccanti comprese rampe di risalita	1,00	30,00	m ²	30,00	240,00 €	7.200,00 €
	59.STR.02	Via Lippiello / strisce pedonali poco visibili / ripittura strisce pedonali a raso			a corpo	1,00	95,00 €	95,00 €
	59.STR.03	Via Lippiello / strisce pedonali poco visibili / ripittura strisce pedonali a raso incrocio via Puccini			a corpo	1,00	95,00 €	95,00 €
	59.RAMP.01	Via Lippiello / assenza rampe di risalita / realizzazione rampa di risalita in porfido	0,80	0,50	a corpo	1,00	225,00 €	225,00 €
	59.RAMP.02	Via Lippiello / assenza rampe di risalita / realizzazione rampa di risalita in cls	0,80	0,50	a corpo	1,00	180,00 €	180,00 €
	59.RAMP.03	Via Lippiello / assenza rampe di risalita / realizzazione rampa di risalita in cls	0,80	0,50	a corpo	1,00	180,00 €	180,00 €
	59.DISS.02	Via Lippiello / insicurezza percorso pedonale / posa in opera dissuasori di velocità			a corpo	1,00	210,00 €	210,00 €
	59.BARR.01	Via Lippiello / insicurezza percorso pedonale / fornitura e posa in opera n. 3 barriere parapetonali in alluminio			cad	3,00	135,00 €	405,00 €

59.EL.01	Via Lippiello / percorso ostruito da arredi / eliminazione palo per la segnaletica stradale e suo ricollocamento al di fuori dell'ingombro del marciapiede			a corpo	1,00	80,00 €	80,00 €
59.EL.02	Via Lippiello / percorso ostruito da arredi / eliminazione palo per la segnaletica stradale e suo ricollocamento al di fuori dell'ingombro del marciapiede			a corpo	1,00	80,00 €	80,00 €
59.PAL.01	Via Lippiello / insicurezza percorso pedonale / posa in opera n. 4 paletti dissuasori			cad	4,00	140,00 €	560,00 €
59.DIV.01	Via Lippiello / insicurezza percorso pedonale / apposizione del cartello stradale di divieto di sosta lungo il tratto			a corpo	1,00	65,00 €	65,00 €
TOTALE						56.095,00 €	

60. Via Mascagni




60. Via Mascagni

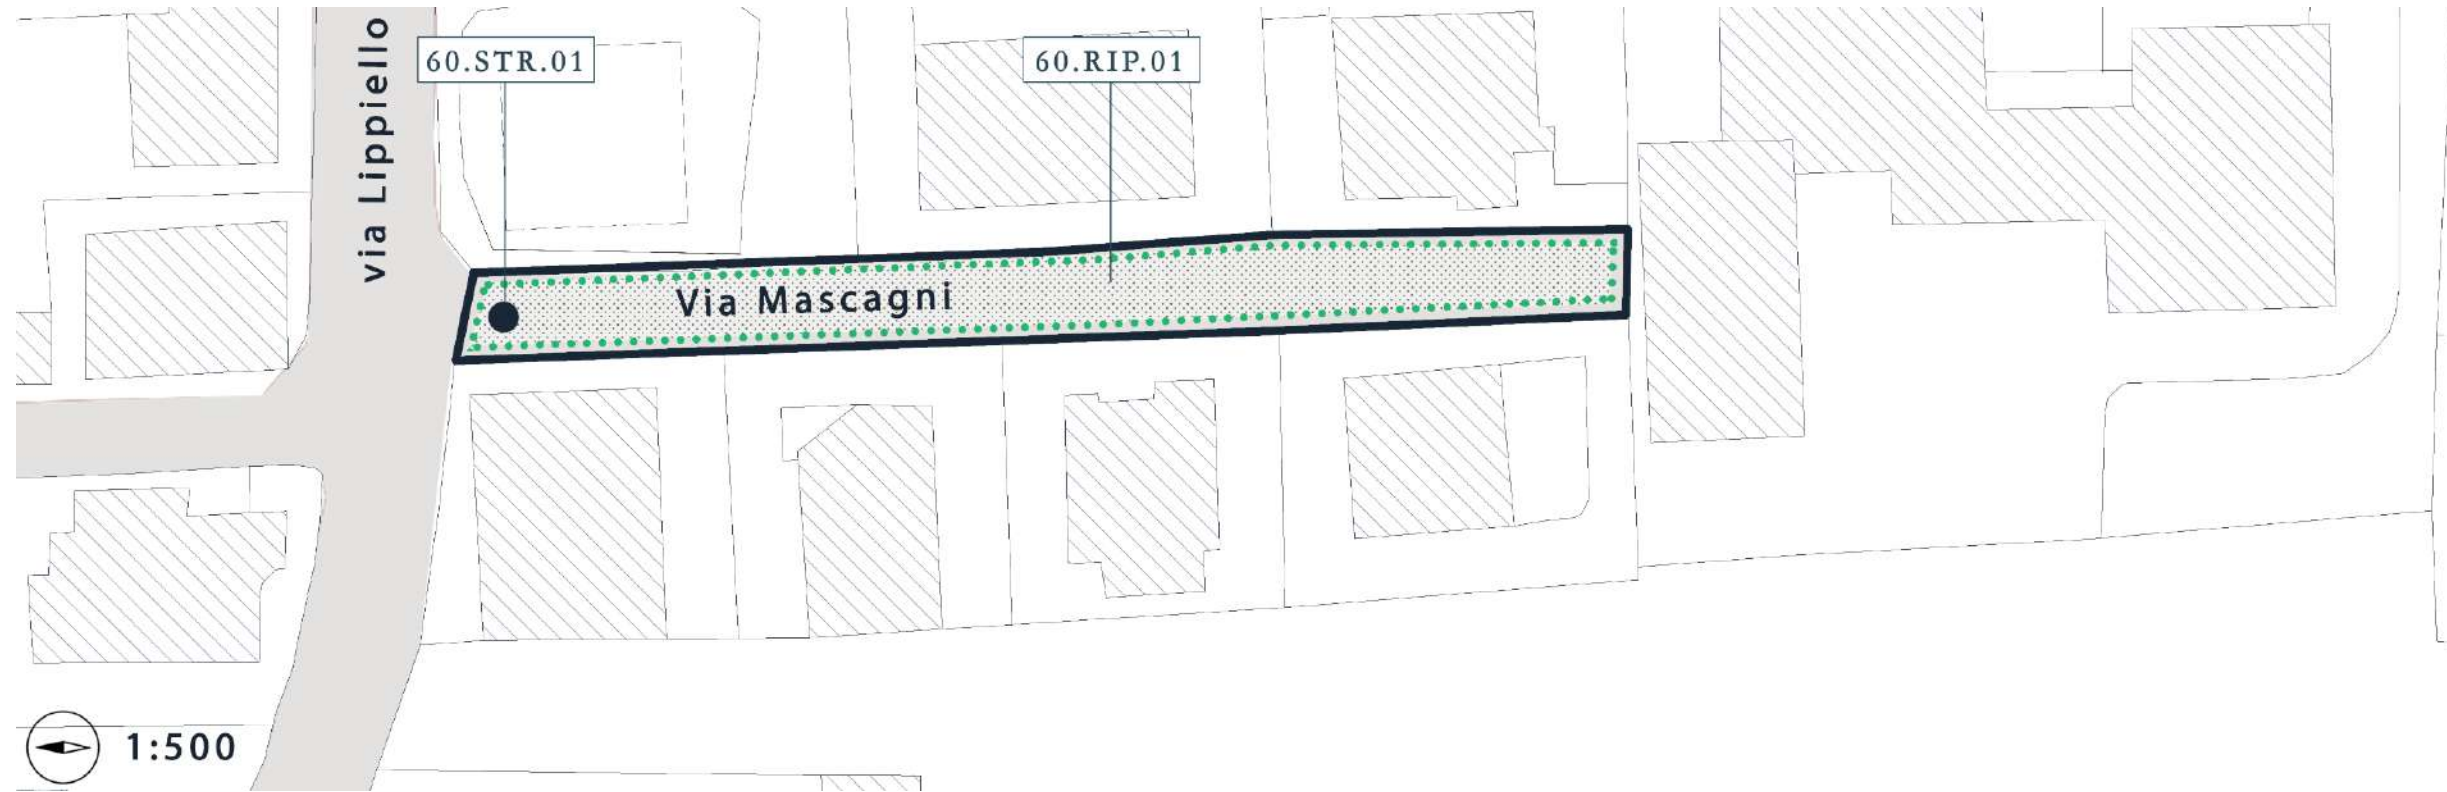


N.	CODICE	DESCRIZIONE INTERVENTO (ubicazione / tipologia di barriera / intervento previsto)	DIMENSIONE		Unità di Misura	Quantità	Costo unitario	Costo totale
			Larg. (m)	Lung. (m)				
	60.RIP.01	Via Mascagni / discontinuità pavimentazione in asfalto / rifacimento del manto stradale	4,00	90,00	mq	360,00	22,00 €	7.920,00 €
	60.STR.01	Via Mascagni / assenza strisce pedonali / disegno nuove strisce pedonali a raso incrocio primo e secondo tratto			a corpo	1,00	95,00 €	95,00 €
TOTALE								8.015,00 €

61. Via Mercadante

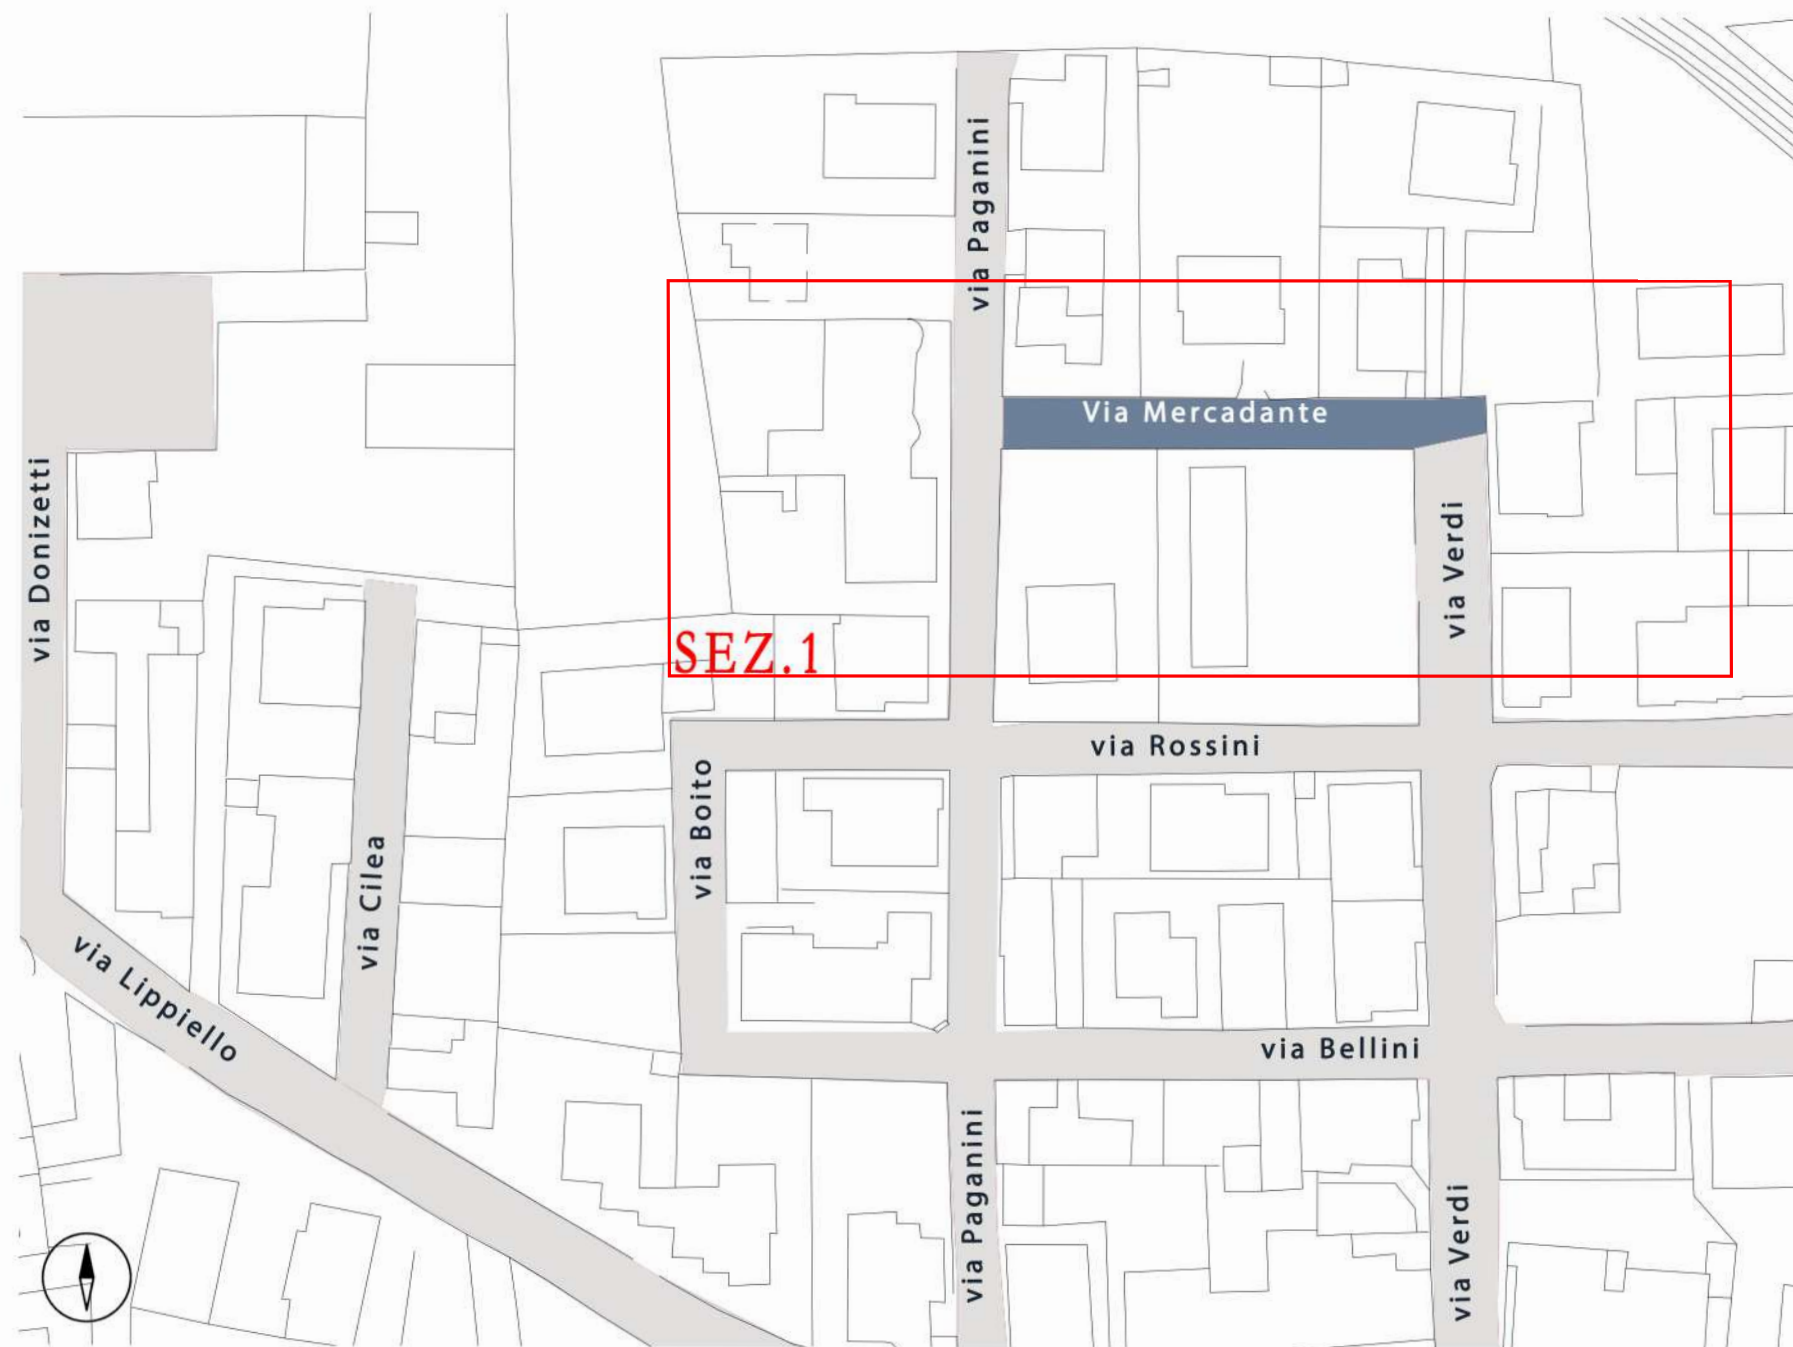


61. Via Mercadante

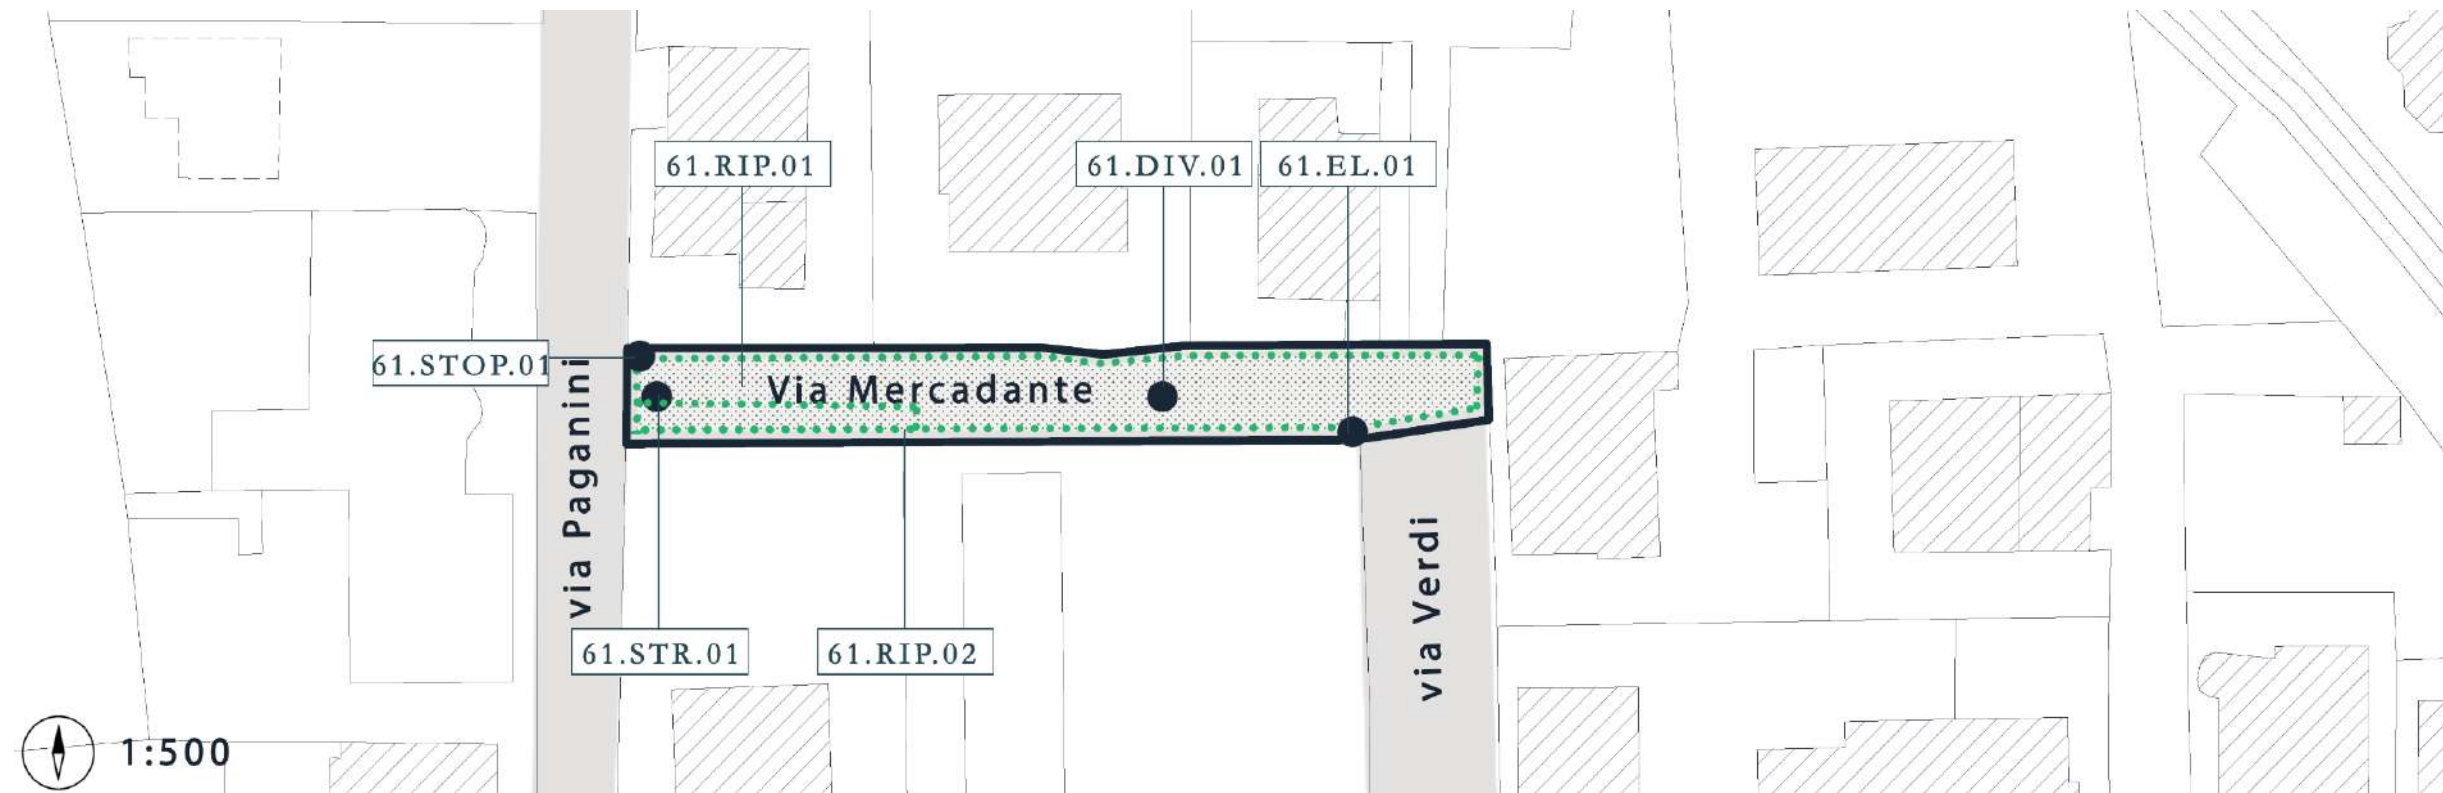


N.	CODICE	DESCRIZIONE INTERVENTO (ubicazione / tipologia di barriera / intervento previsto)	DIMENSIONE		Unità di Misura	Quantità	Costo unitario	Costo totale	
			Larg. (m)	Lung. (m)					
	61.RIP.01	Via Mercadante / discontinuità pavimentazione in asfalto / rifacimento del manto stradale	4,00	70,00	mq	280,00	22,00 €	6.160,00 €	
	61.RIP.02	Via Mercadante / discontinuità pavimentazione marciapiede in cubetti di porfido / sostituzione puntuale degli elementi dissestati ed eventuale sigillatura dei giunti deteriorati	0,60	20,00	mq	12,00	140,00 €	1.680,00 €	
	61.EL.01	Via Mercadante / percorso ostruito da arredi / eliminazione palo per la segnaletica stradale inutilizzato			a corpo	1,00	80,00 €	80,00 €	
	61.DIV.01	Via Mercadante / insicurezza percorso pedonale / apposizione del cartello stradale di divieto di sosta lungo la strada			a corpo	1,00	65,00 €	65,00 €	
	61.STR.01	Via Mercadante / assenza strisce pedonali / disegno nuove strisce pedonali a raso incrocio primo e secondo tratto			a corpo	1,00	95,00 €	95,00 €	
	61.STOP.01	Via Mercadante / incrocio critico / ripittura segnale di stop orizzontale			a corpo	1,00	95,00 €	95,00 €	
TOTALE								8.175,00 €	

62. Via Pace

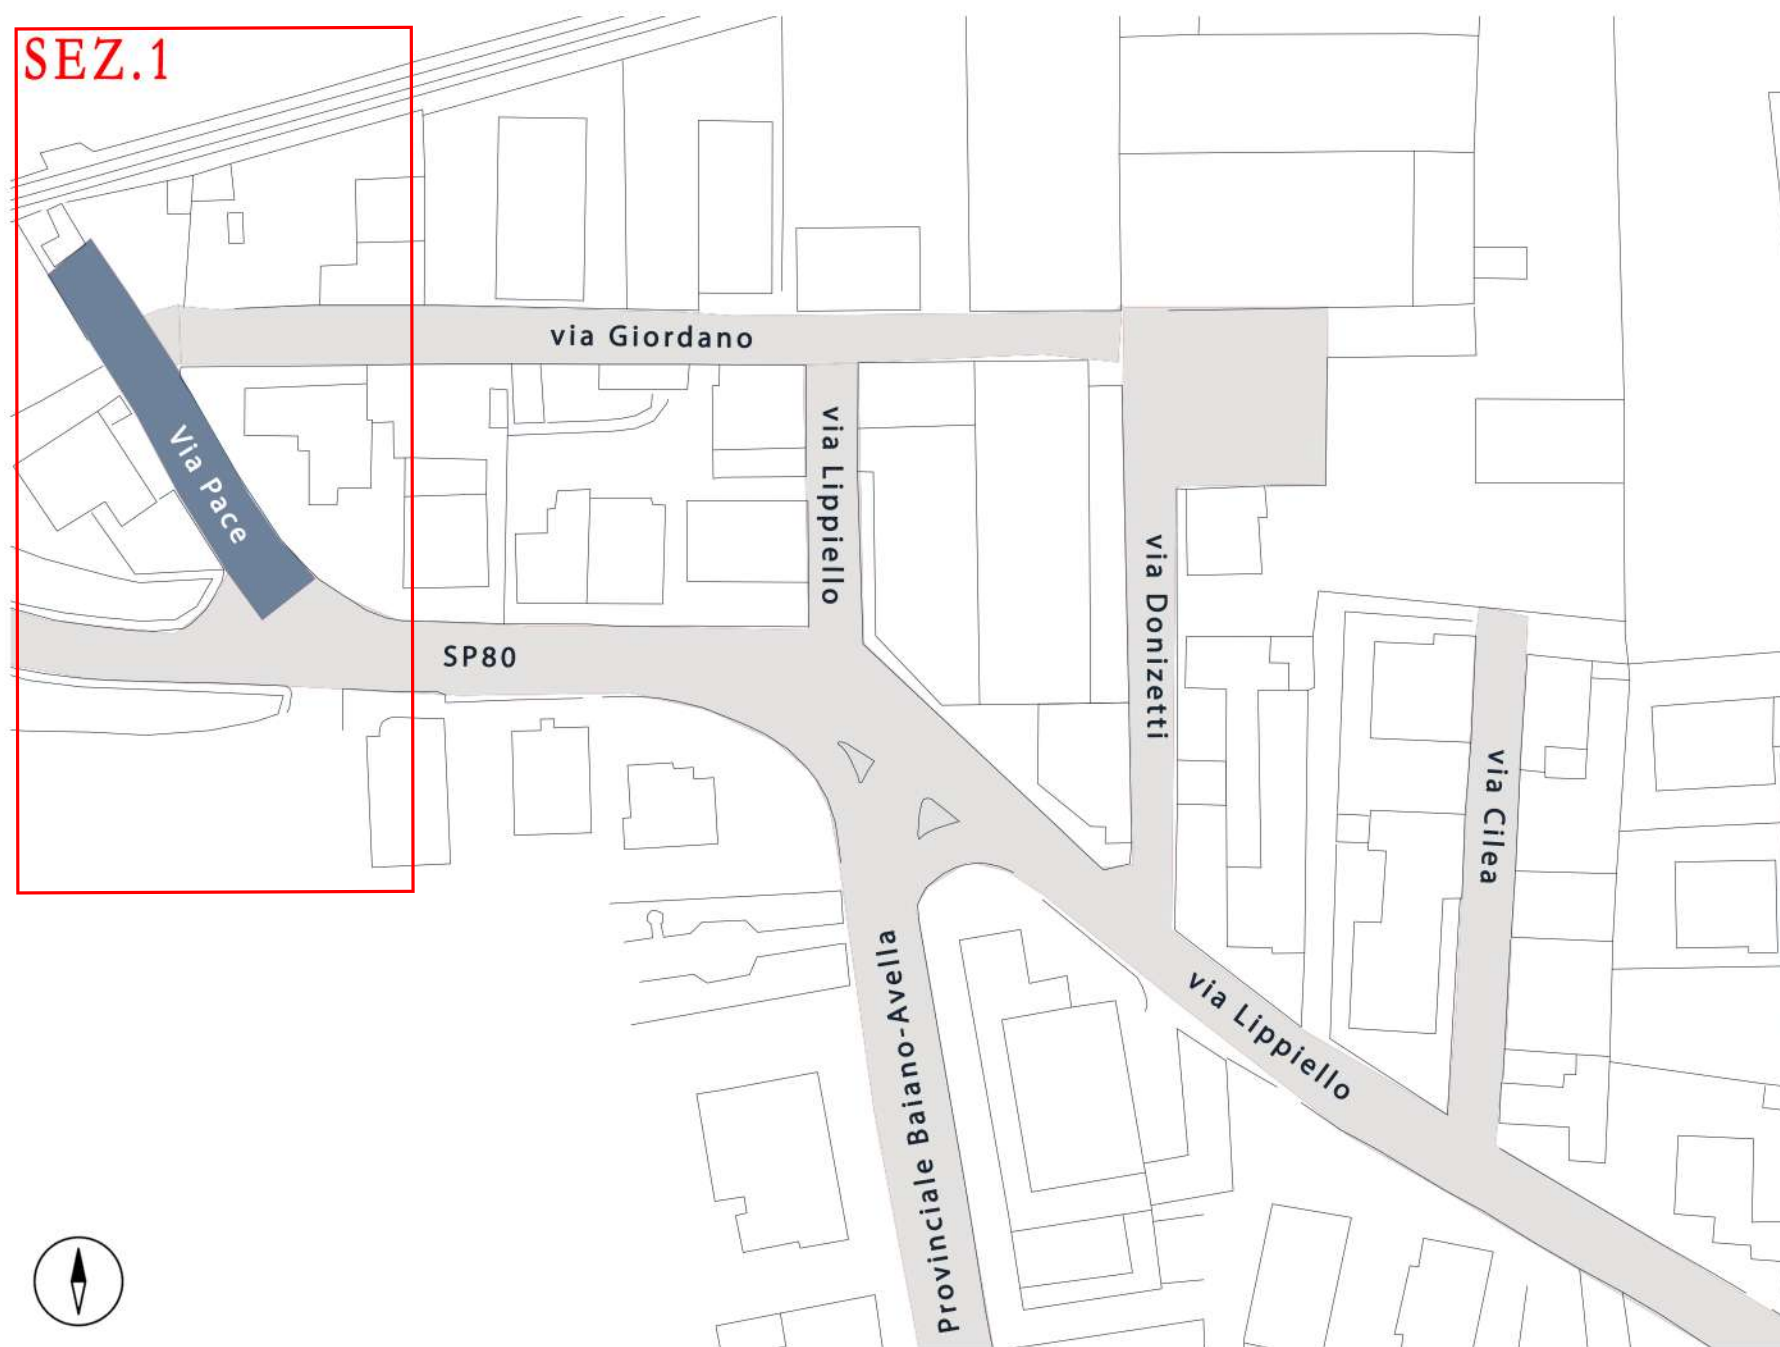


62. Via Pace

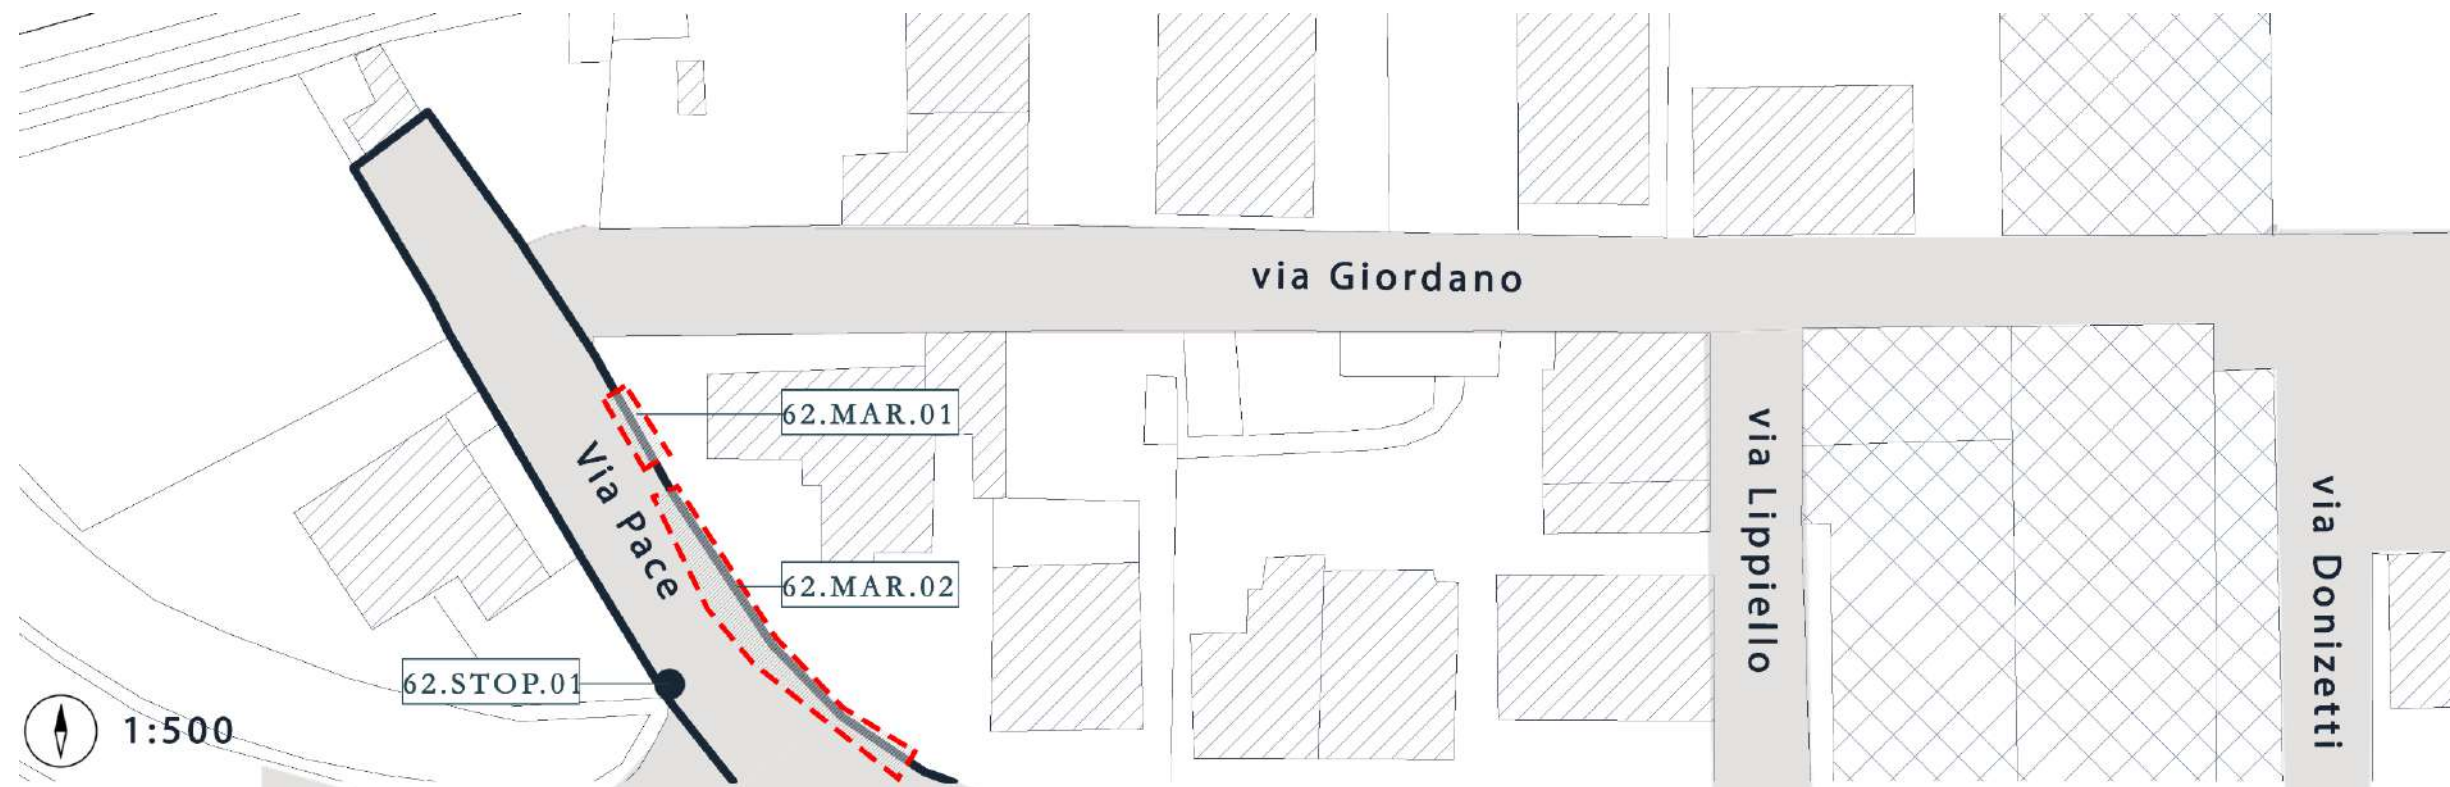


N.	CODICE	DESCRIZIONE INTERVENTO (ubicazione / tipologia di barriera / intervento previsto)	DIMENSIONE		Unità di Misura	Quantità	Costo unitario	Costo totale	
			Larg. (m)	Lung. (m)					
	62.MAR.01	Via Pace / assenza marciapiede / realizzazione marciapiede in blocchi autobloccanti compreso di rampe	1,00	6,00	mq	6,00	240,00 €	1.440,00 €	
	62.MAR.02	Via Pace / marciapiede non accessibile per sconnessioni e degrado pavimentazione / sostituzione marciapiede esistente con nuovo marciapiede in blocchi autobloccanti compreso di rampe	1,00	25,00	mq	25,00	240,00 €	6.000,00 €	
	62.STOP.01	Via Pace / incrocio critico / ripittura segnale di stop orizzontale			a corpo	1,00	95,00 €	95,00 €	
TOTALE								7.535,00 €	

63. Via Paganini

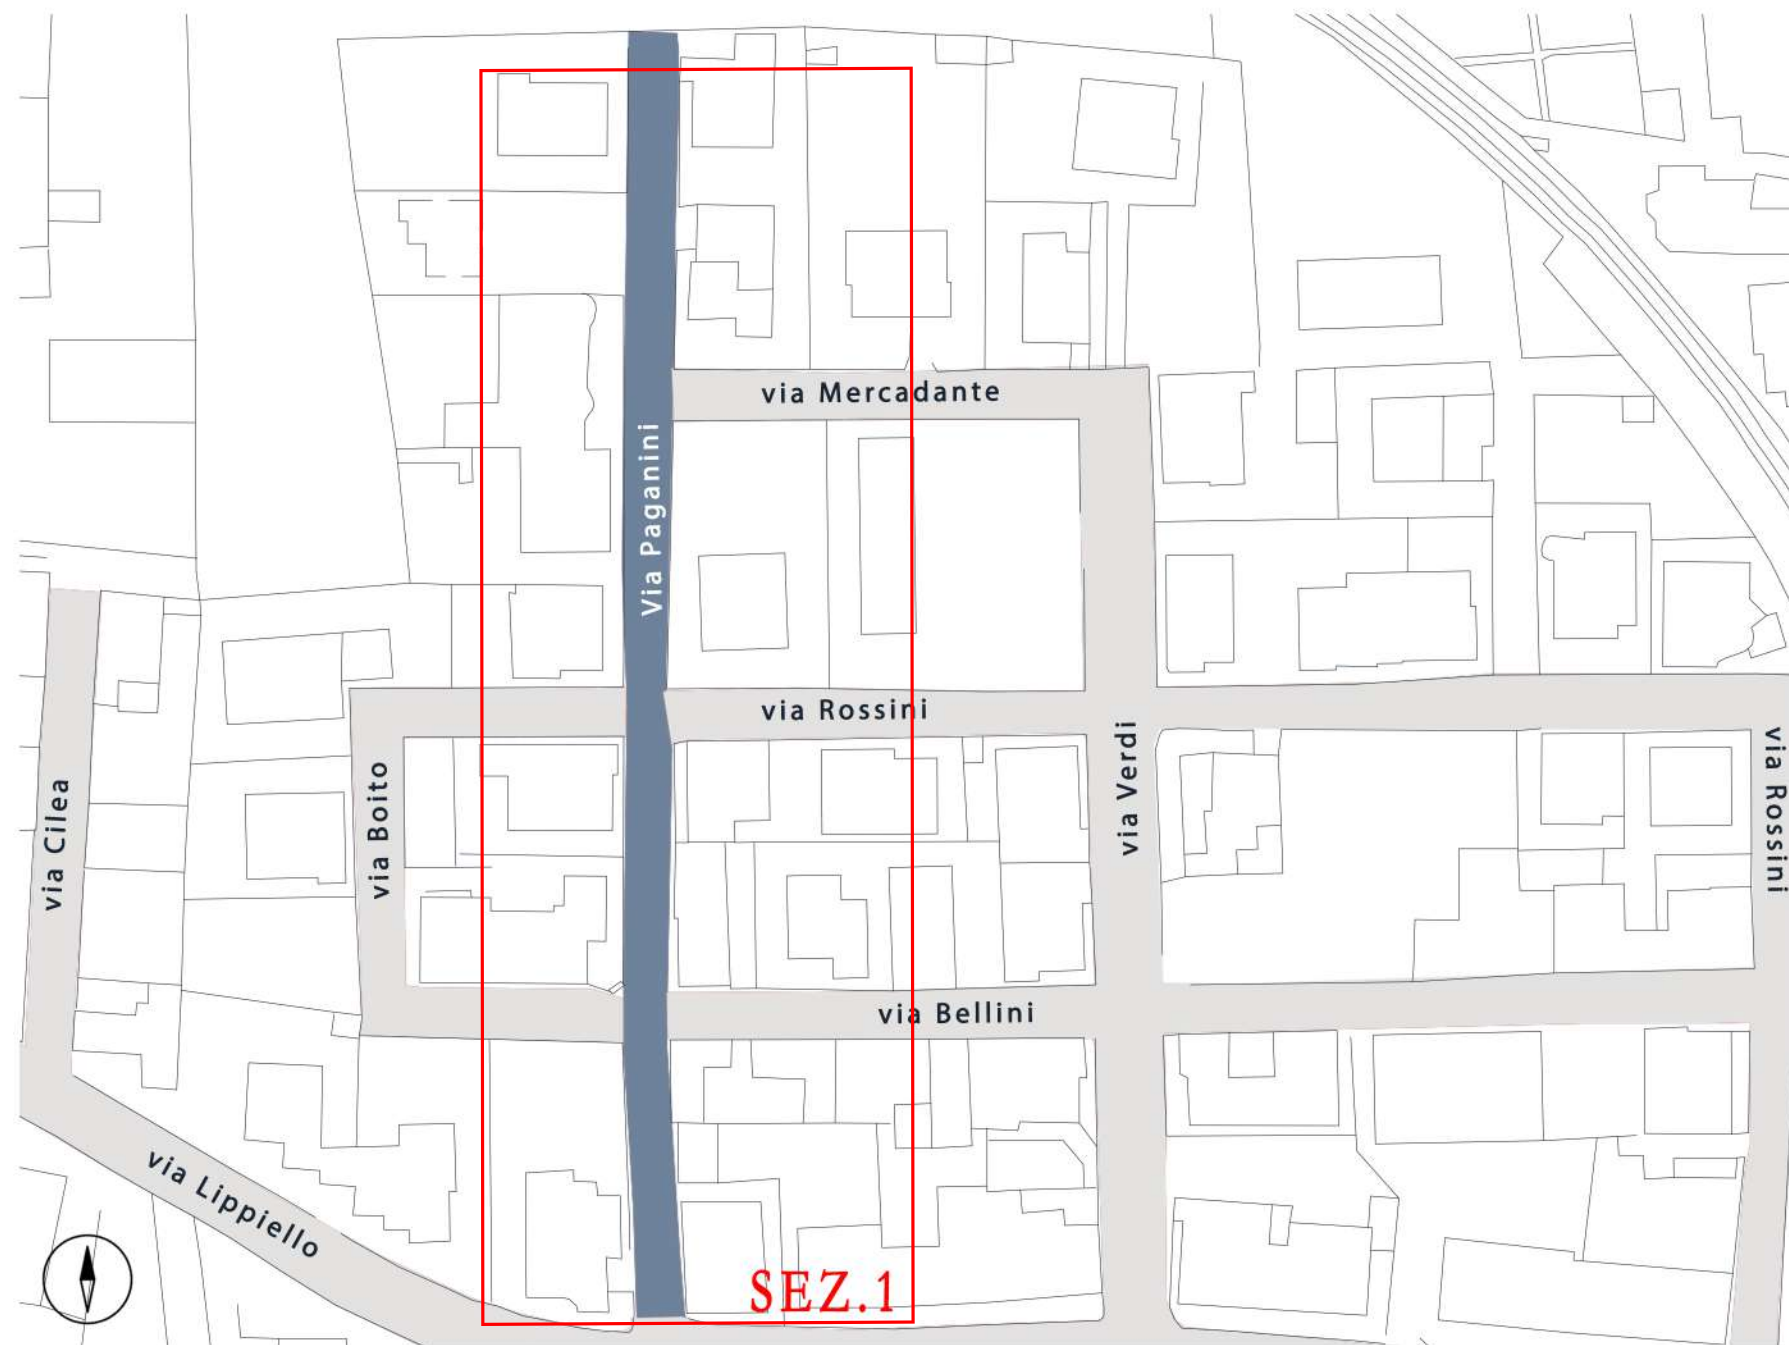


63. Via Paganini

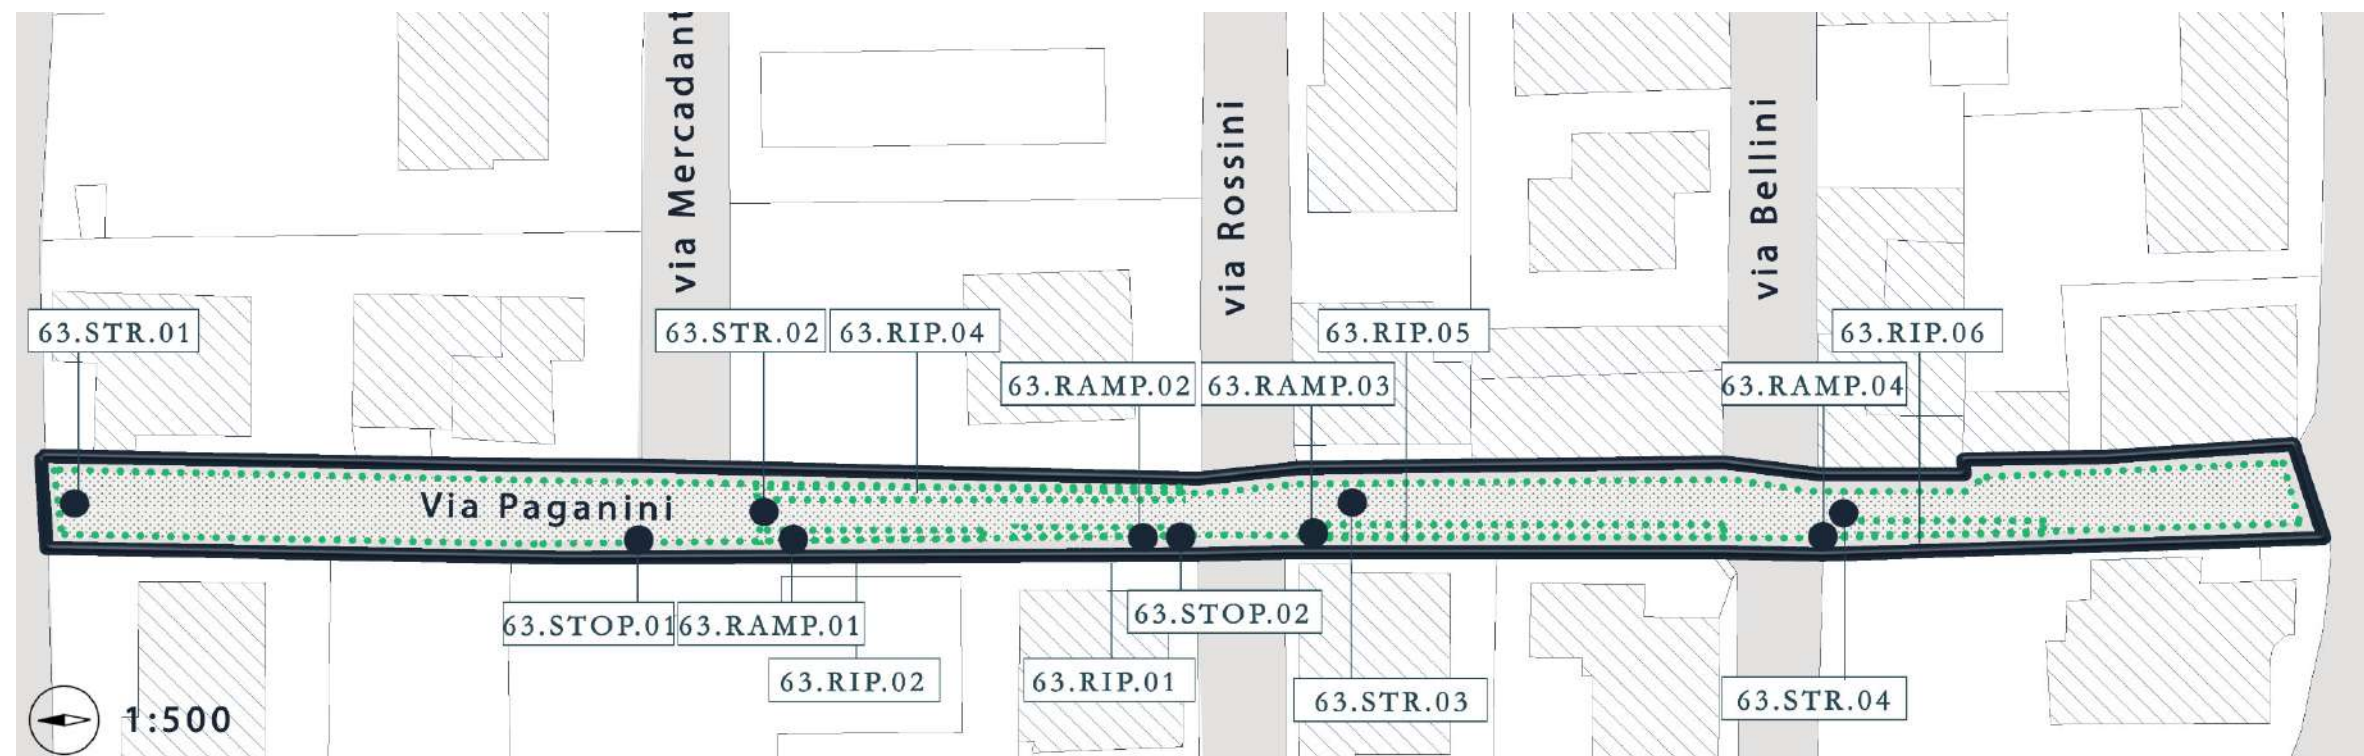


N.	CODICE	DESCRIZIONE INTERVENTO (ubicazione / tipologia di barriera / intervento previsto)	DIMENSIONE		Unità di Misura	Quantità	Costo unitario	Costo totale
			Larg. (m)	Lung. (m)				
	63.RIP.01	Via Paganini / discontinuità pavimentazione in asfalto / rifacimento del manto stradale	4,00	200,00	mq	800,00	22,00 €	17.600,00 €
	63.RIP.02	Via Paganini / discontinuità pavimentazione marciapiede in cubetti di porfido / sostituzione puntuale degli elementi dissestati ed eventuale sigillatura dei giunti deteriorati	0,80	25,00	mq	20,00	140,00 €	2.800,00 €
	63.RIP.03	Via Paganini / discontinuità pavimentazione marciapiede in cubetti di porfido / sostituzione puntuale degli elementi dissestati ed eventuale sigillatura dei giunti deteriorati	0,80	15,00	mq	12,00	140,00 €	1.680,00 €
	63.RIP.04	Via Paganini / discontinuità pavimentazione marciapiede in cubetti di porfido / sostituzione puntuale degli elementi dissestati ed eventuale sigillatura dei giunti deteriorati	0,60	35,00	mq	21,00	140,00 €	2.940,00 €
	63.RIP.05	Via Paganini / discontinuità pavimentazione marciapiede in cubetti di porfido / sostituzione puntuale degli elementi dissestati ed eventuale sigillatura dei giunti deteriorati	0,80	40,00	mq	32,00	140,00 €	4.480,00 €
	63.RIP.06	Via Paganini / discontinuità pavimentazione marciapiede in cubetti di porfido / sostituzione puntuale degli elementi dissestati ed eventuale sigillatura dei giunti deteriorati	0,60	20,00	mq	12,00	140,00 €	1.680,00 €
	63.RAMP.01	Via Paganini / assenza rampe di risalita / realizzazione rampa di risalita in cubetti di porfido	0,80	0,50	a corpo	1,00	225,00 €	225,00 €
	63.RAMP.02	Via Paganini / assenza rampe di risalita / realizzazione rampa di risalita in cubetti di porfido	0,80	0,50	a corpo	1,00	225,00 €	225,00 €
	63.RAMP.03	Via Paganini / assenza rampe di risalita / realizzazione rampa di risalita in cubetti di porfido	0,80	0,50	a corpo	1,00	225,00 €	225,00 €
	63.RAMP.04	Via Paganini / assenza rampe di risalita / realizzazione rampa di risalita in cubetti di porfido	0,80	0,50	a corpo	1,00	225,00 €	225,00 €

63.STR.01	Via Paganini / assenza strisce pedonali / disegno nuove strisce pedonali a raso incrocio via Lippiello			a corpo	1,00	95,00 €	95,00 €
63.STR.02	Via Paganini / assenza strisce pedonali / disegno nuove strisce pedonali a raso incrocio via Boito			a corpo	1,00	95,00 €	95,00 €
63.STR.03	Via Paganini / assenza strisce pedonali / disegno nuove strisce pedonali a raso incrocio via Rossini			a corpo	1,00	95,00 €	95,00 €
63.STR.04	Via Paganini / assenza strisce pedonali / disegno nuove strisce pedonali a raso incrocio via Mercadante			a corpo	1,00	95,00 €	95,00 €
63.STOP.01	Via Paganini / incrocio critico / ripittura segnale di stop orizzontale			a corpo	1,00	95,00 €	95,00 €
63.STOP.02	Via Paganini / incrocio critico / ripittura segnale di stop orizzontale			a corpo	1,00	95,00 €	95,00 €
TOTALE						32.650,00 €	

64. Via Ponchielli

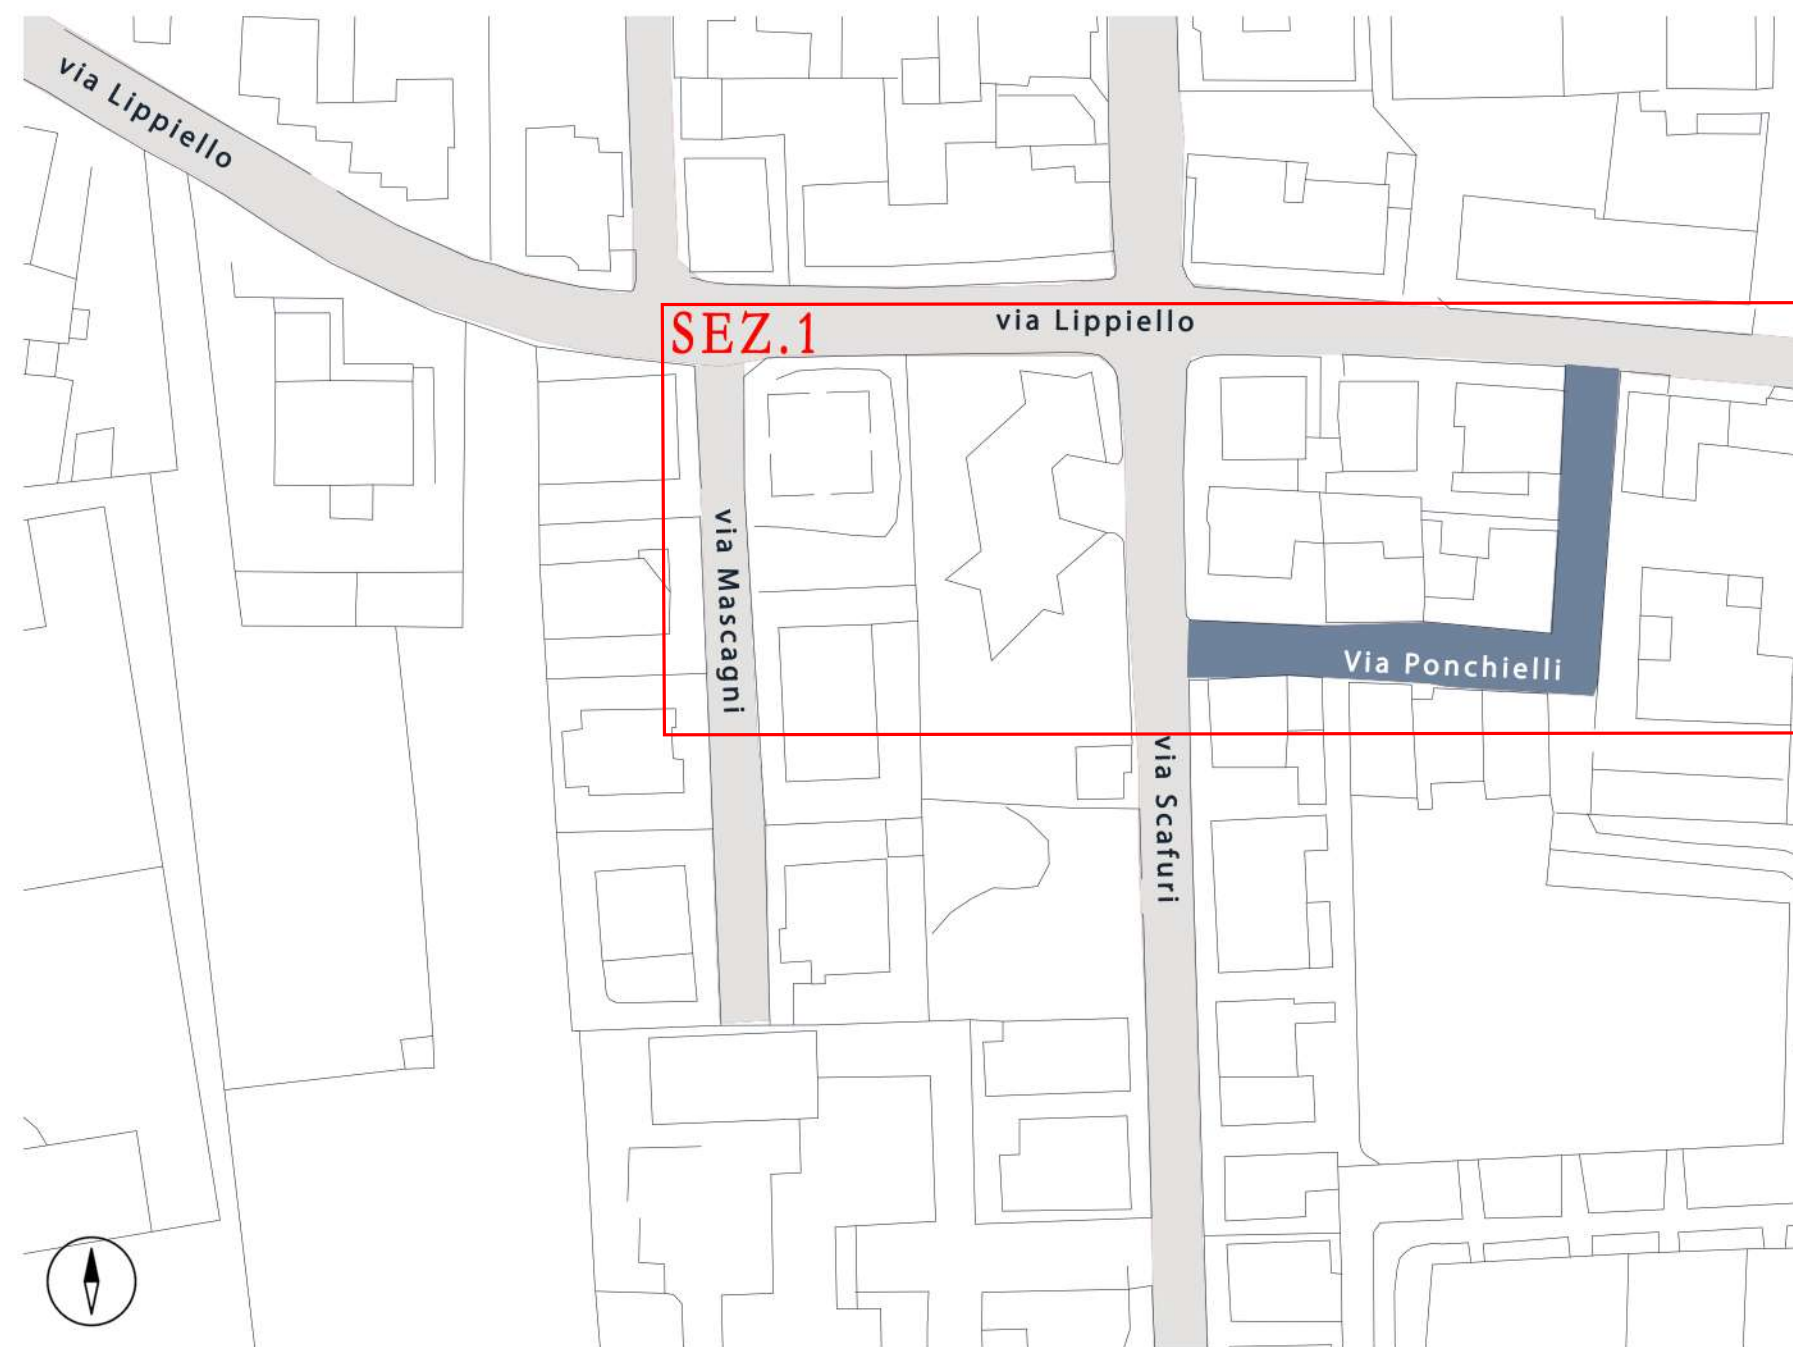


64. Via Ponchielli

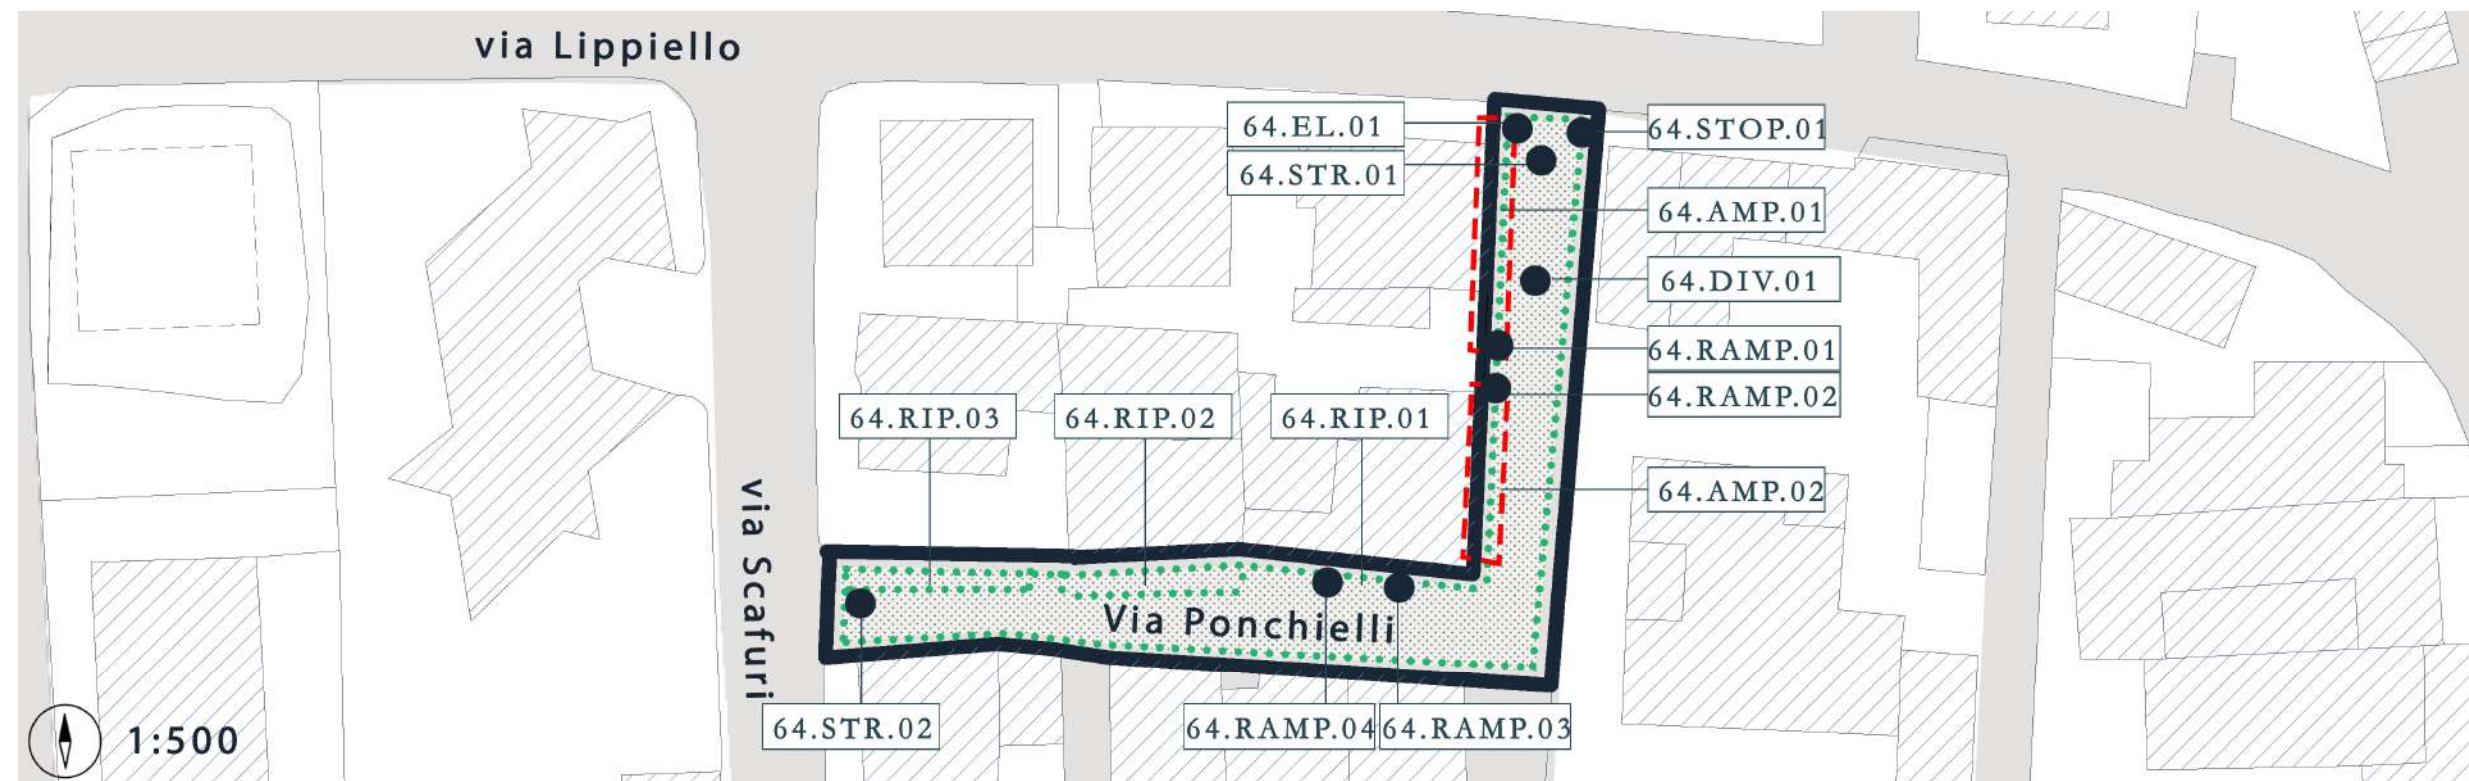


N.	CODICE	DESCRIZIONE INTERVENTO (ubicazione / tipologia di barriera / intervento previsto)	DIMENSIONE		Unità di Misura	Quantità	Costo unitario	Costo totale	
			Larg. (m)	Lung. (m)					
	64.RIP.01	Via Ponchielli / discontinuità pavimentazione in asfalto / rifacimento del manto stradale	4,00	100,00	mq	400,00	22,00 €	8.800,00 €	
	64.RIP.02	Via Ponchielli / discontinuità pavimentazione in porfido / sostituzione puntuale degli elementi dissestati ed eventuale sigillatura dei giunti deteriorati	1,50	15,00	mq	25,00	140,00 €	3.500,00 €	
	64.RIP.03	Via Ponchielli / discontinuità pavimentazione in porfido / sostituzione puntuale degli elementi dissestati ed eventuale sigillatura dei giunti deteriorati	0,80	20,00	mq	25,00	140,00 €	3.500,00 €	
	64.AMP.01	Via Ponchielli / marciapiede interrotto / allargamento marciapiede in porfido	0,40	15,00	mq	6,00	265,00 €	1.590,00 €	
	64.AMP.02	Via Ponchielli / marciapiede interrotto / allargamento marciapiede in porfido	0,40	15,00	mq	6,00	265,00 €	1.590,00 €	
	64.STR.01	Via Ponchielli / assenza strisce pedonali / disegno nuove strisce pedonali a raso incrocio via Lippiello			a corpo	1,00	95,00 €	95,00 €	
	64.STR.02	Via Ponchielli / assenza strisce pedonali / disegno nuove strisce pedonali a raso incrocio via Scafuri			a corpo	1,00	95,00 €	95,00 €	
	64.RAMP.01	Via Ponchielli / assenza rampe di risalita / realizzazione rampa di risalita in porfido	0,80	0,50	a corpo	1,00	225,00 €	225,00 €	
	64.RAMP.02	Via Ponchielli / assenza rampe di risalita / realizzazione rampa di risalita in porfido	0,80	0,50	a corpo	1,00	225,00 €	225,00 €	
	64.EL.01	Via Ponchielli / percorso ostruito da arredi / eliminazione palo per la segnaletica stradale e suo ricollocamento al di fuori dell'ingombro del marciapiede			a corpo	1,00	110,00 €	110,00 €	
	64.STOP.01	Via Ponchielli / incrocio critico / ripittura segnale di stop orizzontale			a corpo	1,00	95,00 €	95,00 €	
	64.DIV.01	Via Ponchielli / insicurezza percorso pedonale / apposizione del cartello stradale di divieto di sosta lungo la strada			a corpo	1,00	65,00 €	65,00 €	
TOTALE								19.890,00 €	

65. Via Puccini

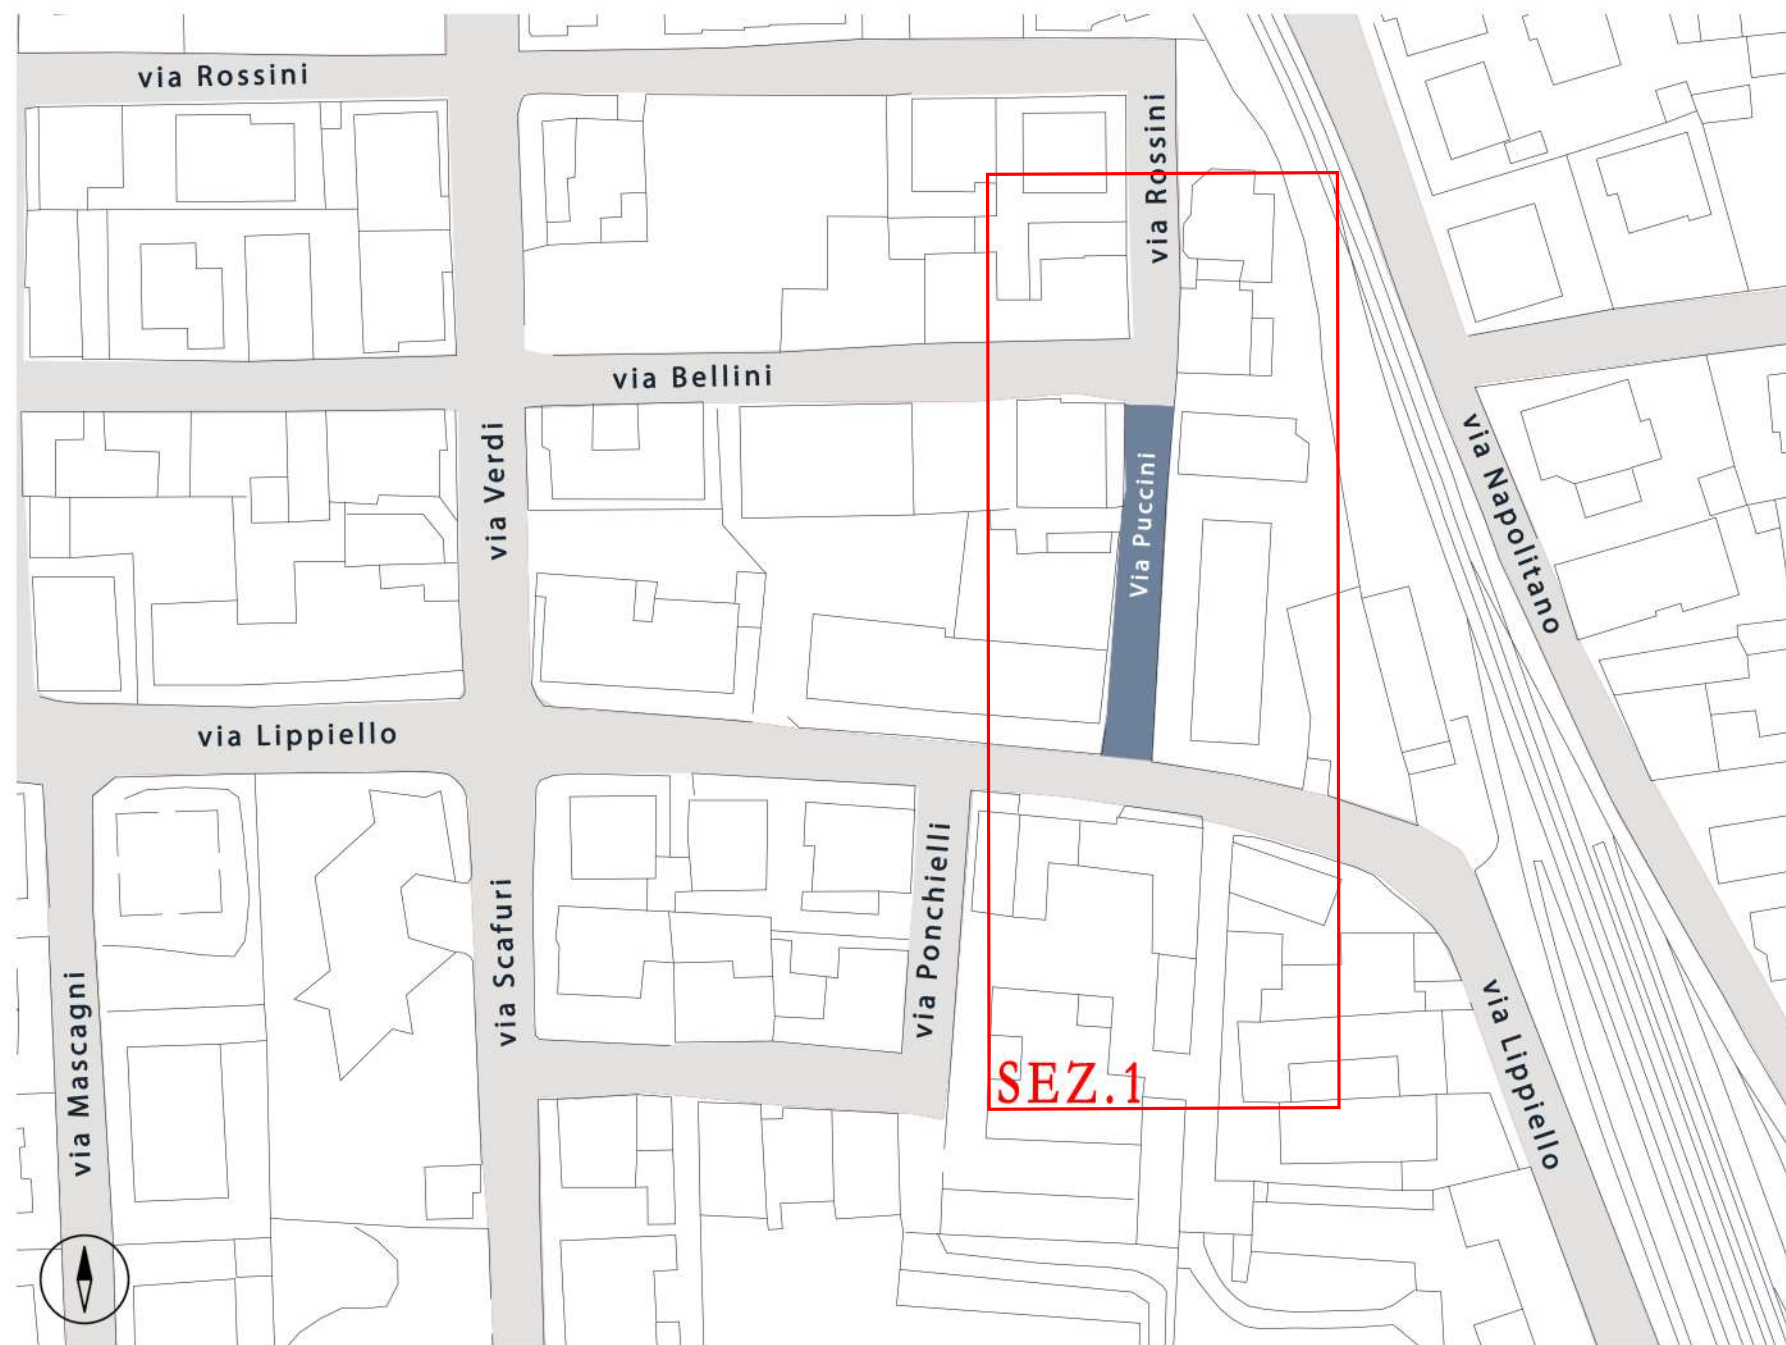


65. Via Puccini

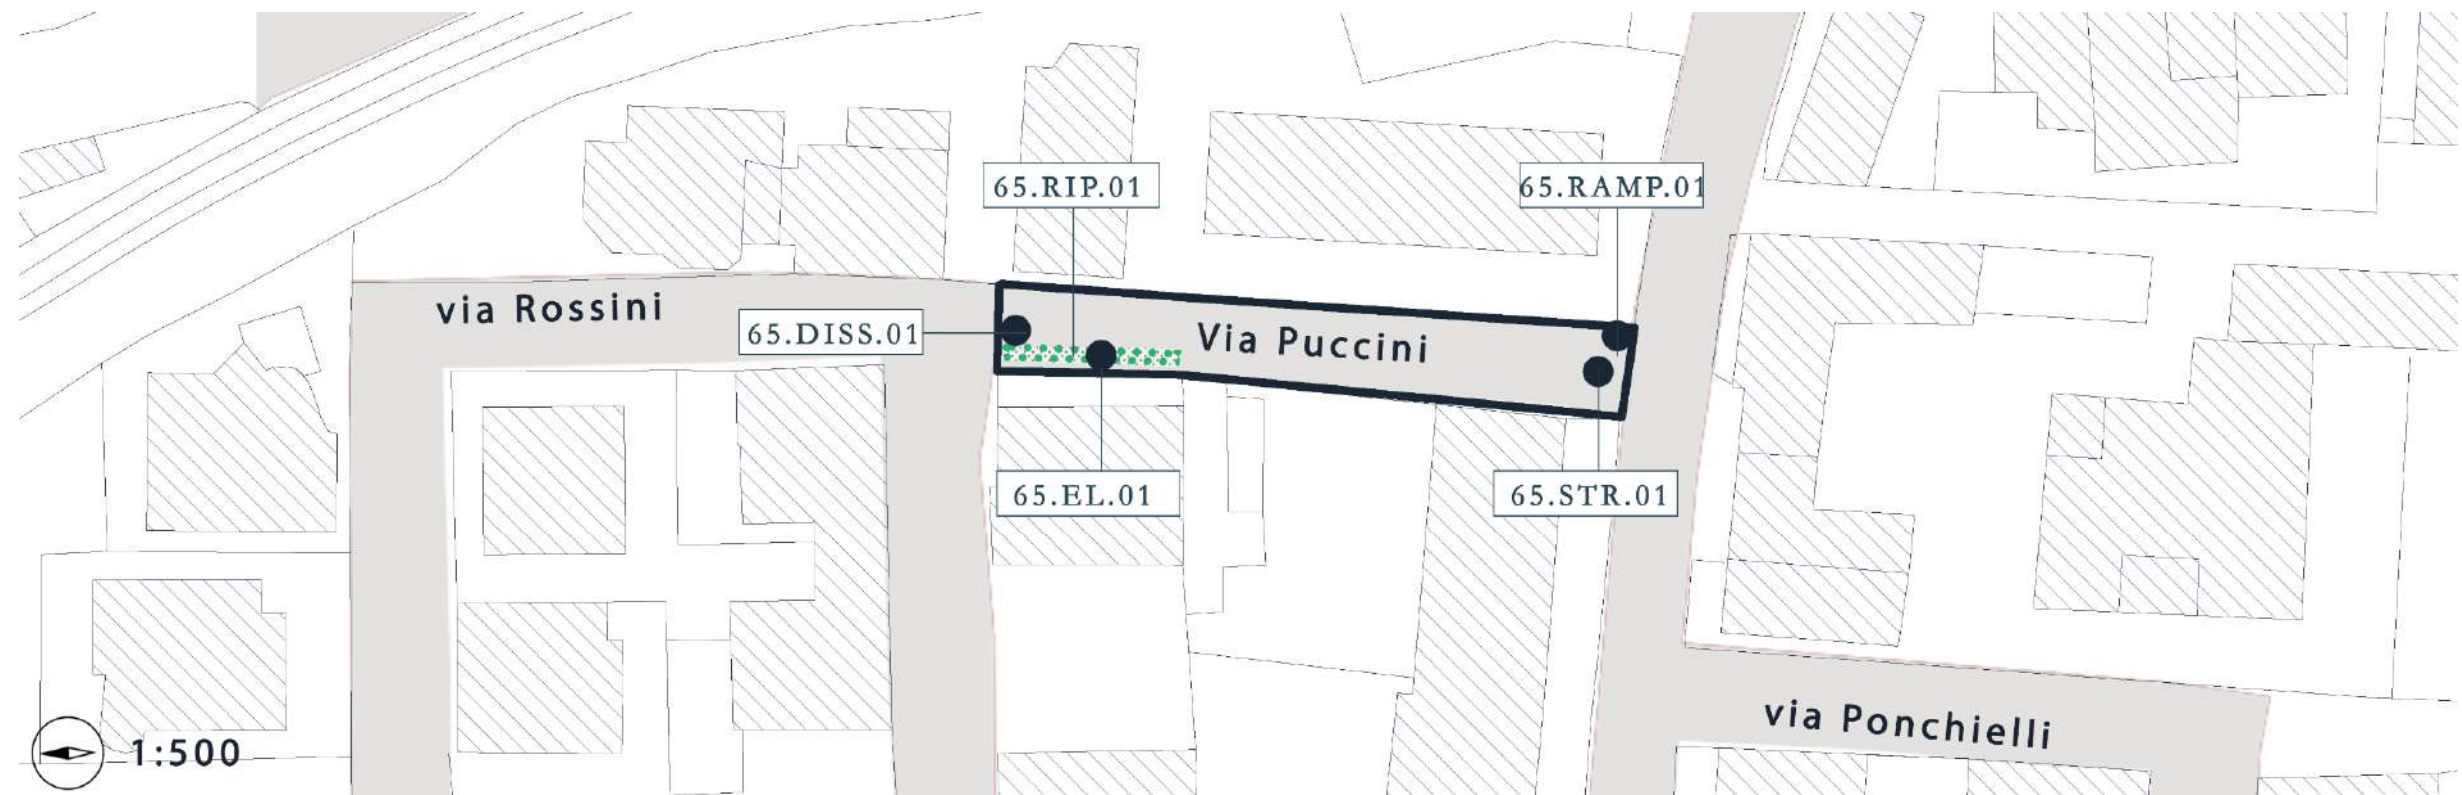


N.	CODICE	DESCRIZIONE INTERVENTO (ubicazione / tipologia di barriera / intervento previsto)	DIMENSIONE		Unità di Misura	Quantità	Costo unitario	Costo totale	
			Larg. (m)	Lung. (m)					
	65.RIP.01	Via Puccini / discontinuità pavimentazione marciapiede in cubetti di porfido / sostituzione puntuale degli elementi dissestati ed eventuale sigillatura dei giunti deteriorati	2,50	20,00	mq	50,00	140,00 €	7.000,00 €	
	65.RAMP.01	Via Puccini / assenza rampe di risalita / realizzazione rampa di risalita in cubetti di porfido	0,80	0,50	a corpo	1,00	225,00 €	225,00 €	
	65.STR.01	Via Puccini / assenza strisce pedonali / disegno nuove strisce pedonali a raso incrocio SS7bis			a corpo	1,00	95,00 €	95,00 €	
	65.DISS.01	Via Puccini / incrocio critico / posa in opera dissuasori di velocità			a corpo	1,00	210,00 €	210,00 €	
	65.EL.01	Via Puccini / percorso ostruito da arredi / eliminazione fioriere			a corpo	2,00	92,00 €	184,00 €	
TOTALE								7.714,00 €	

66. Via Rossini

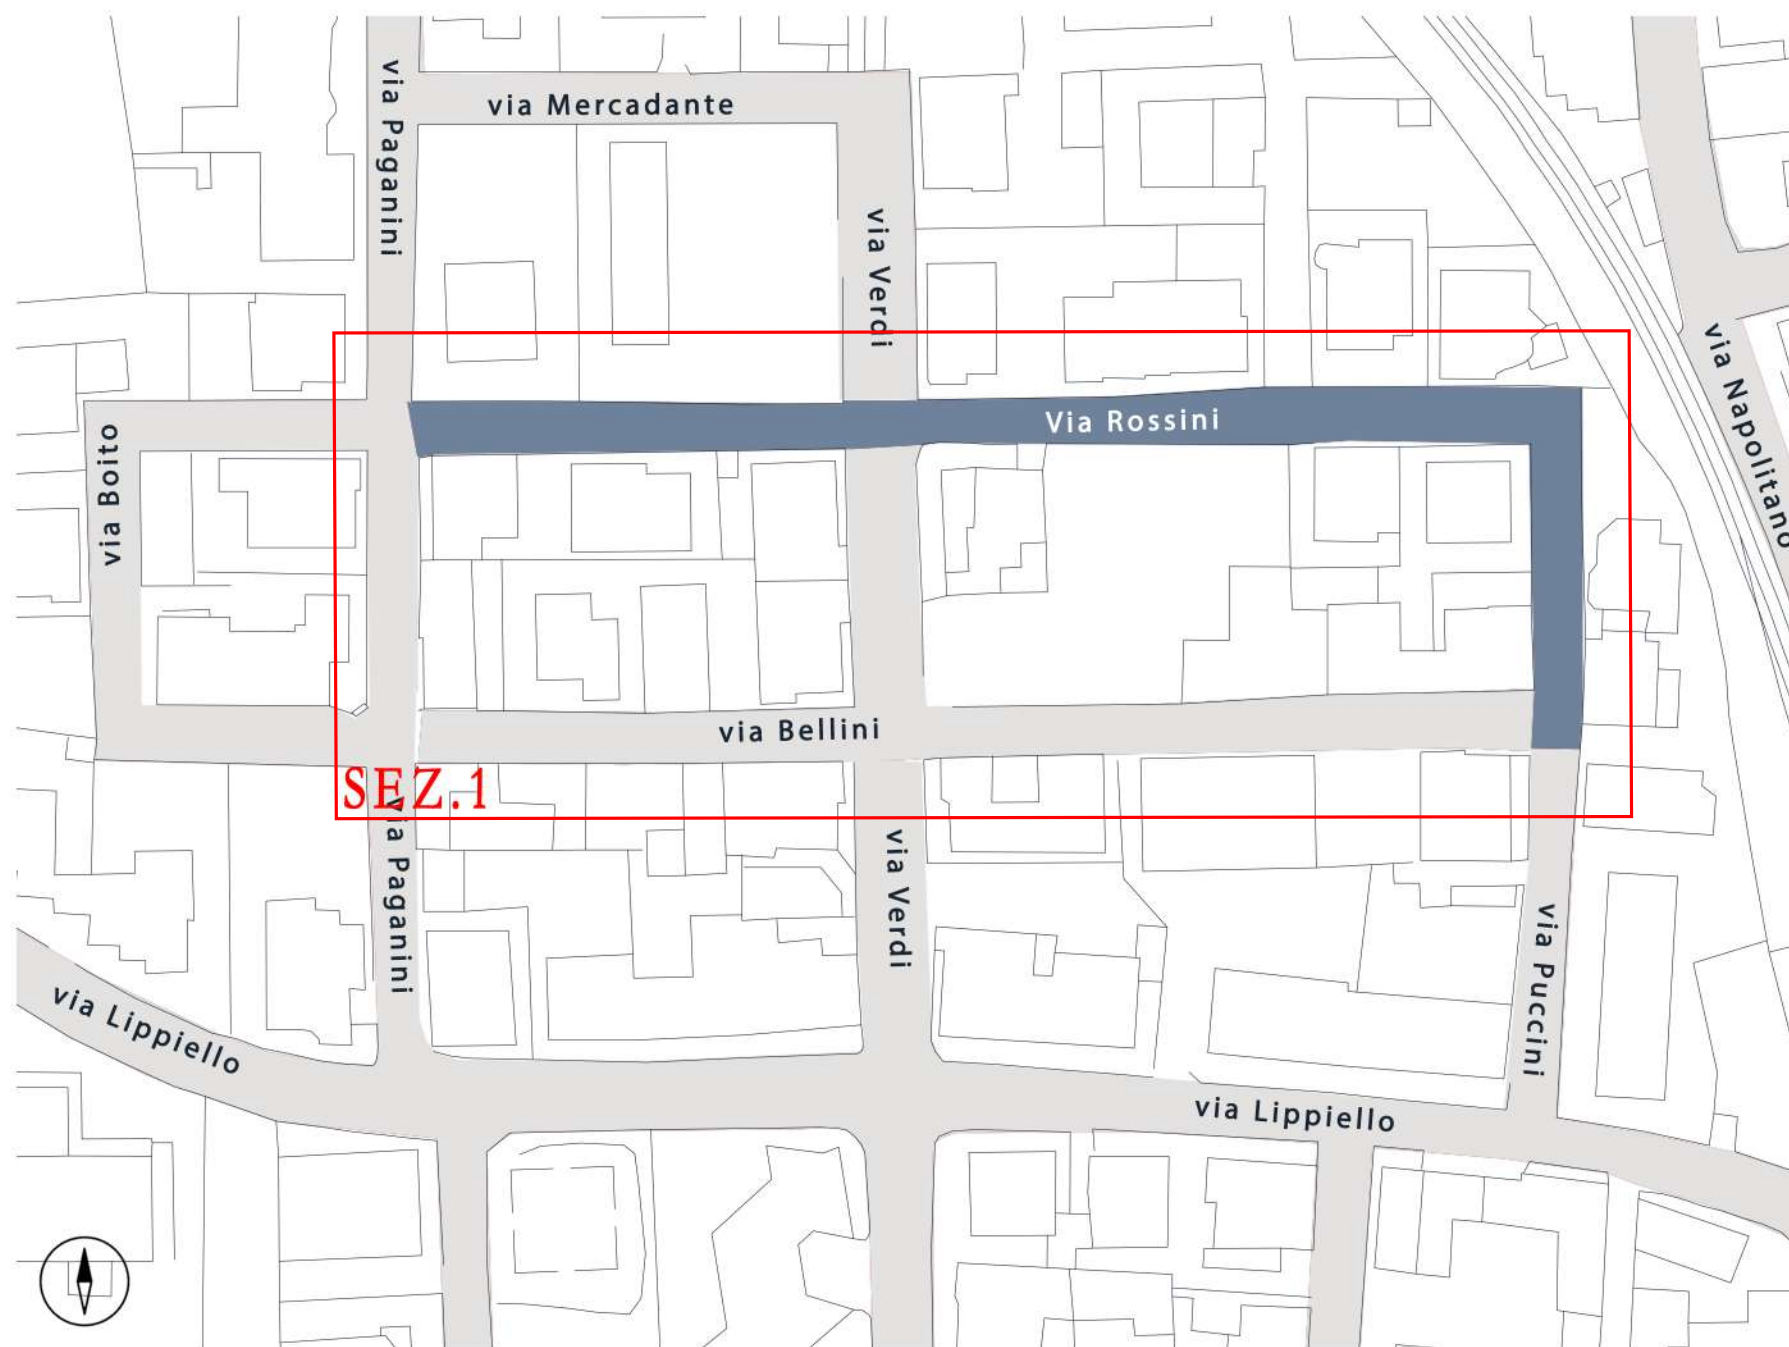


66. Via Rossini

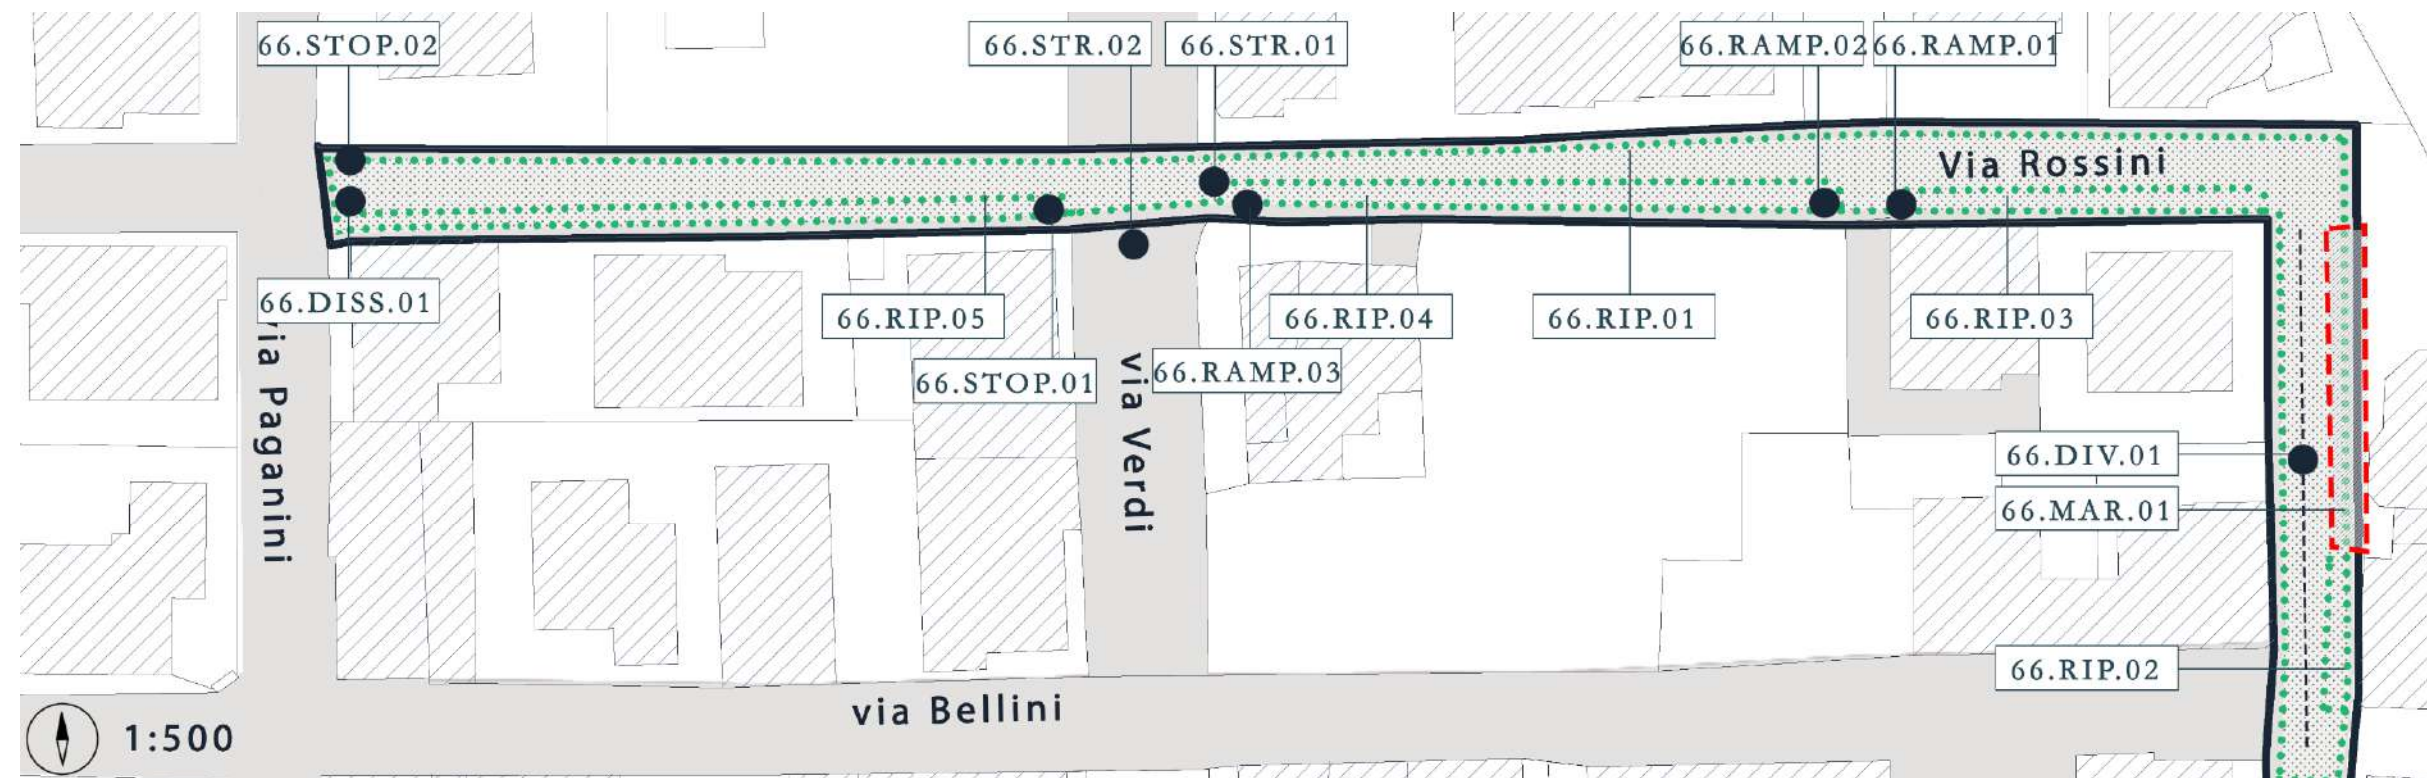


N.	CODICE	DESCRIZIONE INTERVENTO (ubicazione / tipologia di barriera / intervento previsto)	DIMENSIONE		Unità di Misura	Quantità	Costo unitario	Costo totale
			Larg. (m)	Lung. (m)				
	66.RIP.01	Via Rossini / discontinuità pavimentazione in asfalto / rifacimento del manto stradale	4,00	210,00	mq	840,00	22,00 €	18.480,00 €
	66.RIP.02	Via Rossini / discontinuità pavimentazione marciapiede in cubetti di porfido / sostituzione puntuale degli elementi dissestati ed eventuale sigillatura dei giunti deteriorati	1,80	12,00	mq	21,60	140,00 €	3.024,00 €
	66.RIP.03	Via Rossini / discontinuità pavimentazione marciapiede in cubetti di porfido / sostituzione puntuale degli elementi dissestati ed eventuale sigillatura dei giunti deteriorati	0,70	30,00	mq	21,00	140,00 €	2.940,00 €
	66.RIP.04	Via Rossini / discontinuità pavimentazione marciapiede in cubetti di porfido / sostituzione puntuale degli elementi dissestati ed eventuale sigillatura dei giunti deteriorati	0,70	50,00	mq	35,00	140,00 €	4.900,00 €
	66.RIP.05	Via Rossini / discontinuità pavimentazione marciapiede in cubetti di porfido / sostituzione puntuale degli elementi dissestati ed eventuale sigillatura dei giunti deteriorati	0,50	60,00	mq	30,00	140,00 €	4.200,00 €
	66.MAR.01	Via Rossini / marciapiede non accessibile per sconnessioni e degrado pavimentazione / sostituzione marciapiede esistente con nuovo marciapiede in blocchi autobloccanti comprese le rampe di risalita	0,80	20,00	mq	16,00	240,00 €	3.840,00 €
	66.STR.01	Via Rossini / assenza strisce pedonali / disegno nuove strisce pedonali a raso			a corpo	1,00	95,00 €	95,00 €
	66.STR.02	Via Rossini / assenza strisce pedonali / disegno nuove strisce pedonali a raso incrocio via Verdi			a corpo	1,00	95,00 €	95,00 €
	66.RAMP.01	Via Rossini / assenza rampe di risalita / realizzazione rampa di risalita in cubetti di porfido	0,80	0,50	a corpo	1,00	225,00 €	225,00 €
	66.RAMP.02	Via Rossini / assenza rampe di risalita / realizzazione rampa di risalita in cubetti di porfido	0,80	0,50	a corpo	1,00	225,00 €	225,00 €

66.RAMP.03	Via Rossini / assenza rampe di risalita / realizzazione rampa di risalita in cubetti di porfido	0,80	0,50	a corpo	1,00	225,00 €	225,00 €
66.DISS.01	Via Rossini / incrocio critico / posa in opera dissuasori di velocità			a corpo	1,00	210,00 €	210,00 €
66.STOP.01	Via Rossini / incrocio critico / ripittura segnale di stop orizzontale			a corpo	1,00	95,00 €	95,00 €
66.STOP.02	Via Rossini / incrocio critico / ripittura segnale di stop orizzontale			a corpo	1,00	95,00 €	95,00 €
66.DIV.01	Via Rossini / insicurezza percorso pedonale / apposizione del cartello stradale di divieto di sosta lungo il tratto			a corpo	1,00	65,00 €	65,00 €
TOTALE						38.714,00 €	

67. Via Scafuri

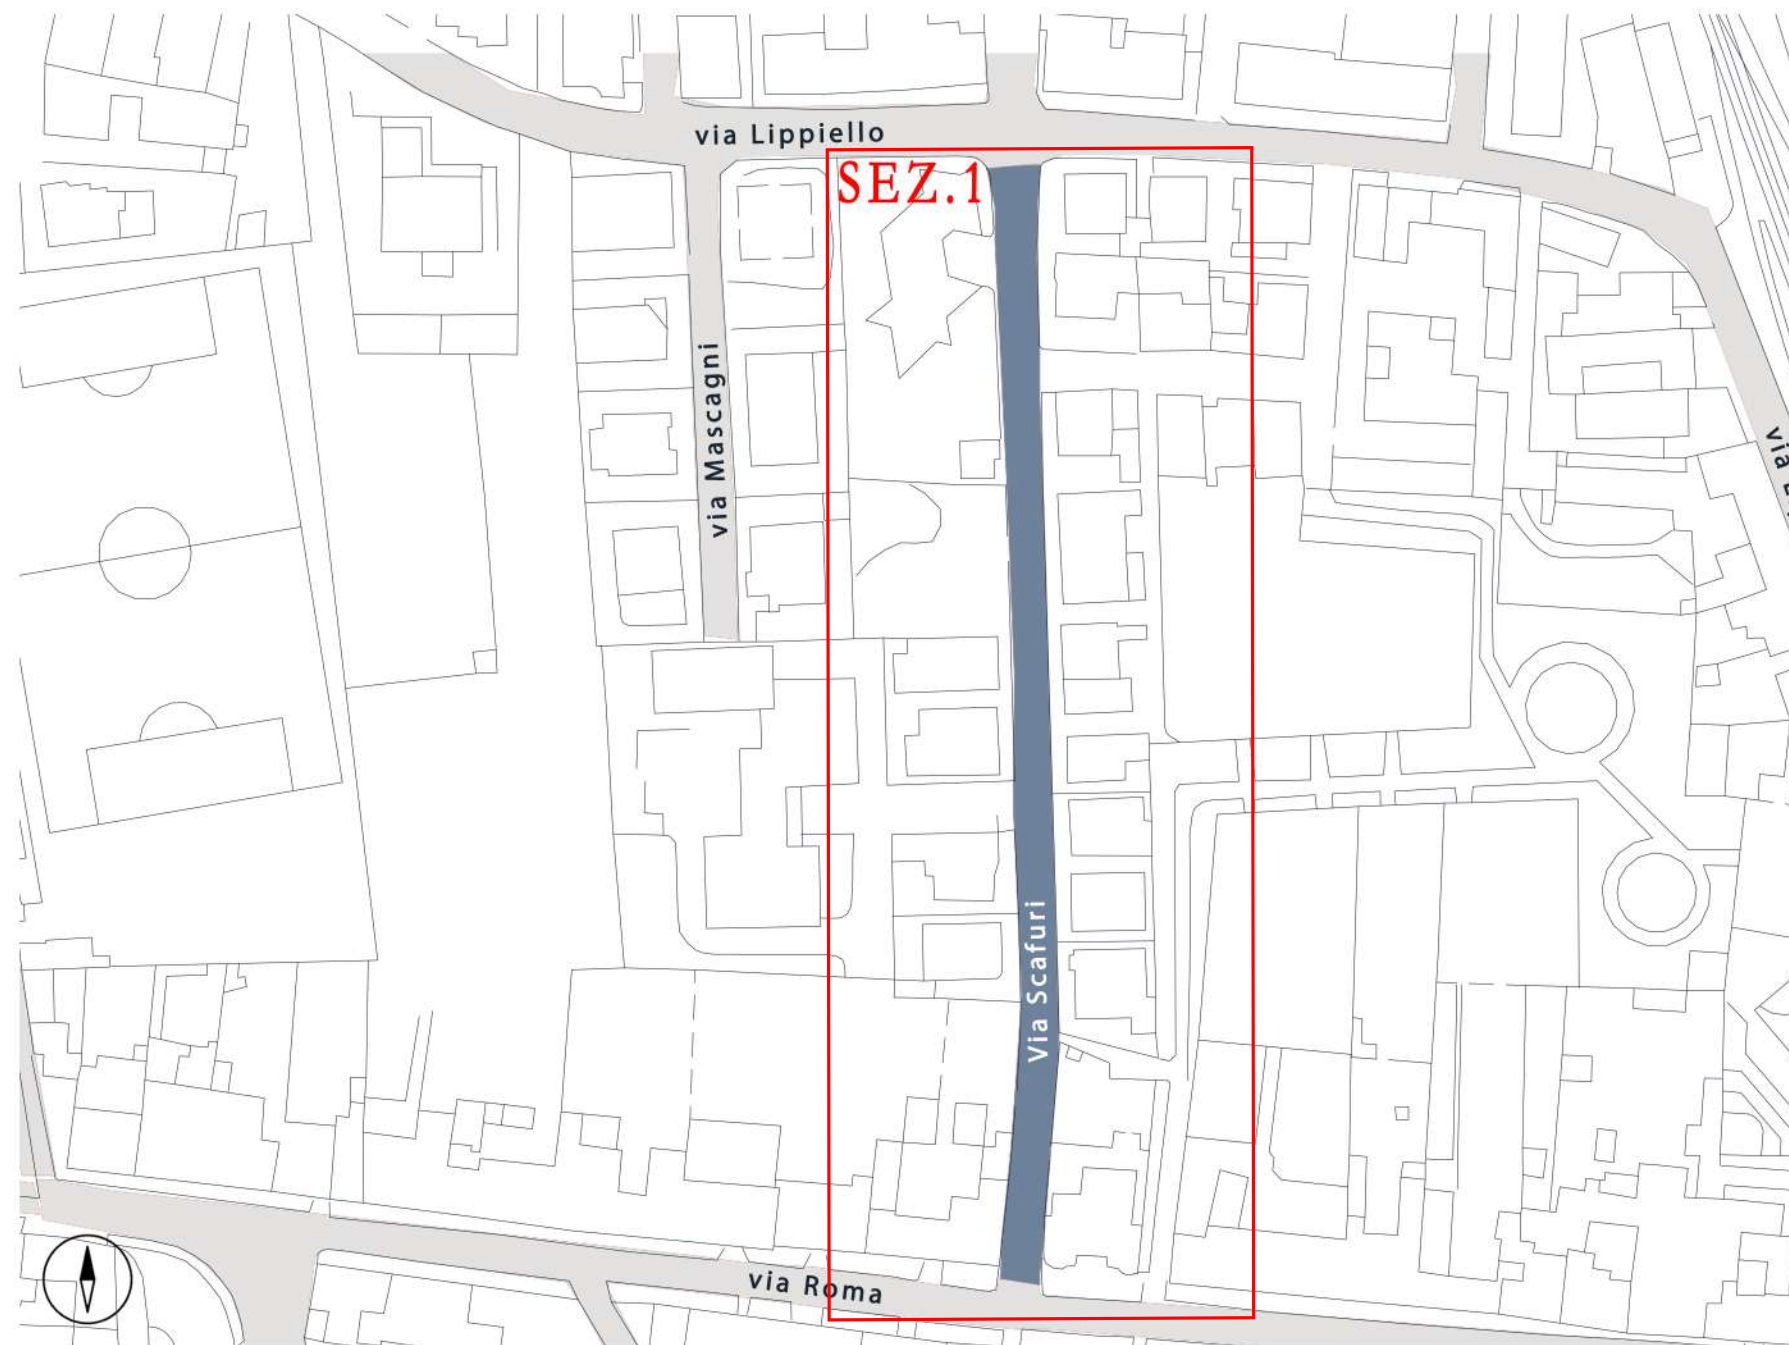


67. Via Scafuri

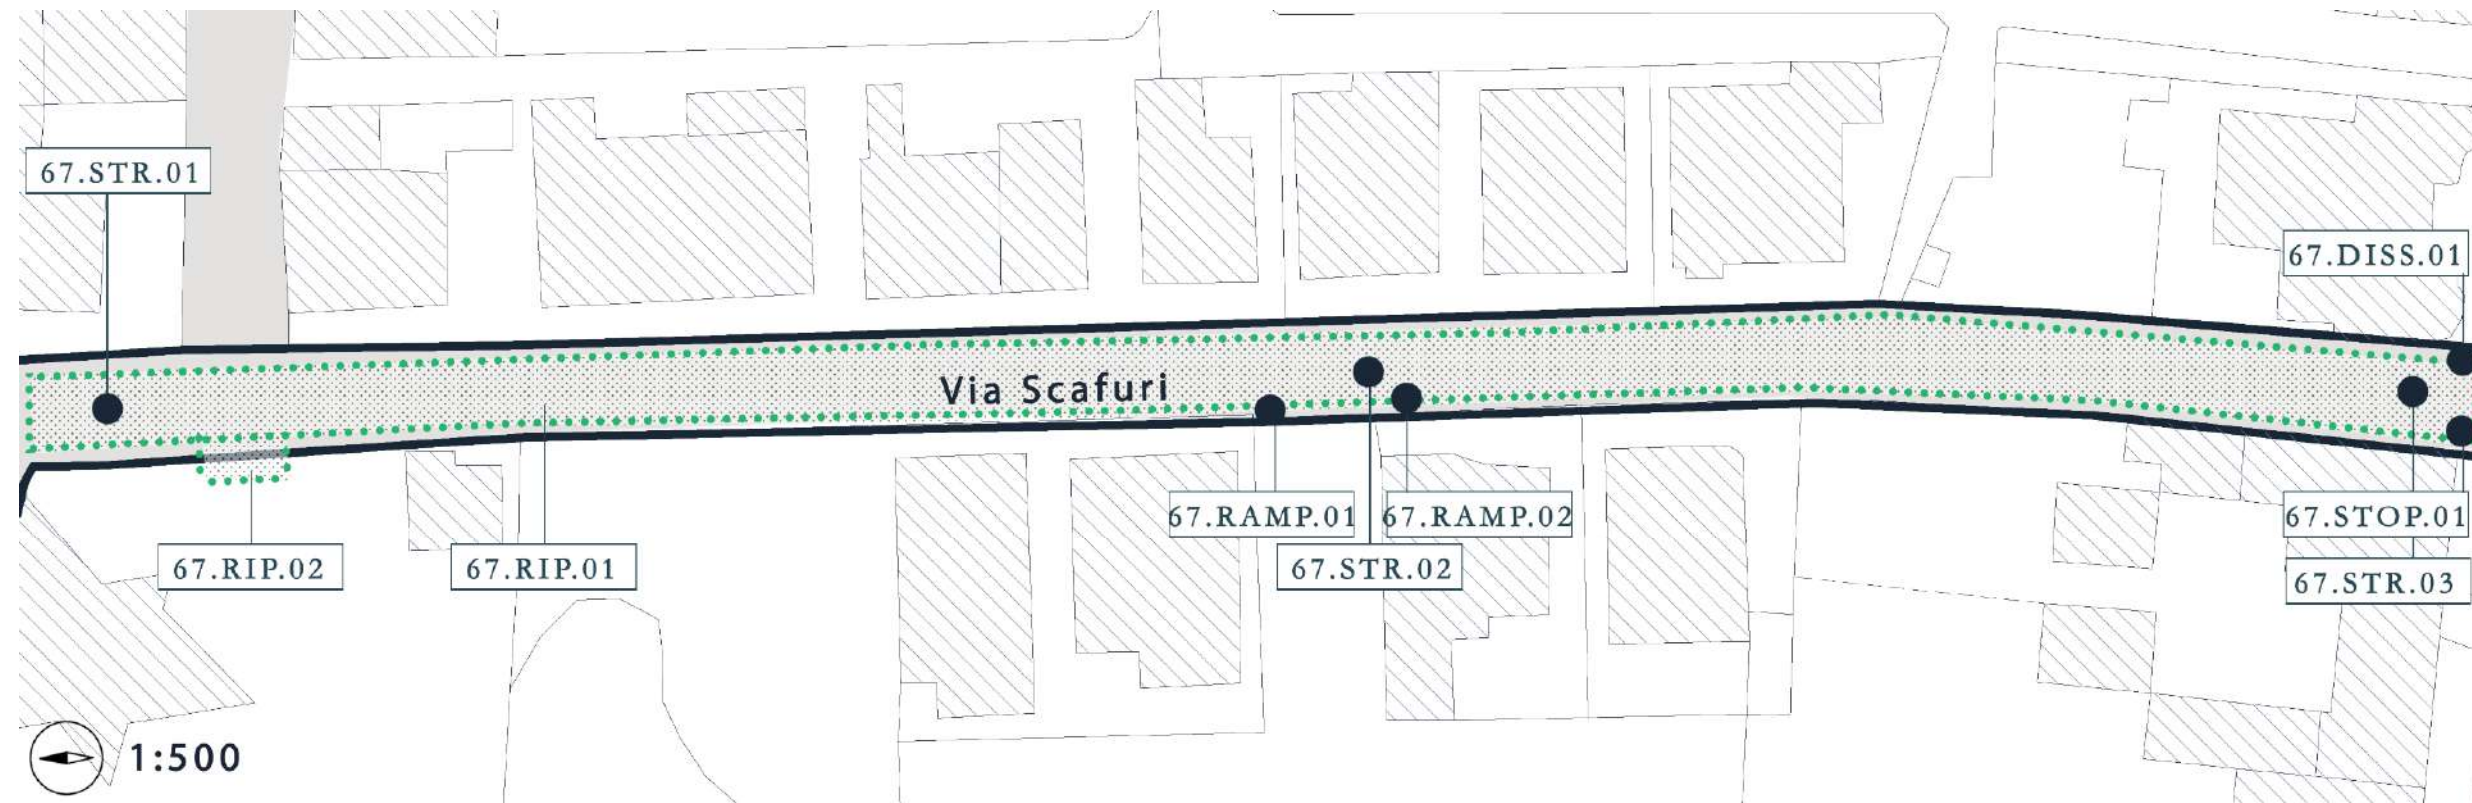


N.	CODICE	DESCRIZIONE INTERVENTO (ubicazione / tipologia di barriera / intervento previsto)	DIMENSIONE		Unità di Misura	Quantità	Costo unitario	Costo totale	
			Larg. (m)	Lung. (m)					
	67.RIP.01	Via Scafuri / discontinuità pavimentazione in asfalto / rifacimento del manto stradale	4,00	230,00	mq	920,00	22,00 €	20.240,00 €	
	67.RIP.02	Via Scafuri / discontinuità pavimentazione marciapiede in porfido / sostituzione puntuale degli elementi dissestati ed eventuale sigillatura dei giunti deteriorati	3,00	6,00	mq	18,00	140,00 €	2.520,00 €	
	67.RAMP.01	Via Scafuri / assenza rampe di risalita / realizzazione rampa di risalita in porfido	1,50	0,80	a corpo	1,00	225,00 €	225,00 €	
	67.RAMP.02	Via Scafuri / assenza rampe di risalita / realizzazione rampa di risalita in porfido	1,50	0,80	a corpo	1,00	225,00 €	225,00 €	
	67.STR.01	Via Scafuri / strisce pedonali poco visibili / ripittura strisce pedonali a raso			a corpo	1,00	95,00 €	95,00 €	
	67.STR.02	Via Scafuri / strisce pedonali poco visibili / ripittura strisce pedonali a raso			a corpo	1,00	95,00 €	95,00 €	
	67.STR.03	Via Scafuri / strisce pedonali poco visibili / ripittura strisce pedonali a raso			a corpo	1,00	95,00 €	95,00 €	
	67.DISS.01	Via Scafuri / incrocio critico / posa in opera dissuasori di velocità parcheggio scuola			a corpo	1,00	210,00 €	210,00 €	
	67.STOP.01	Via Scafuri / incrocio critico / ripittura segnale di stop orizzontale			a corpo	1,00	95,00 €	95,00 €	
TOTALE								23.800,00 €	

68. Via Verdi

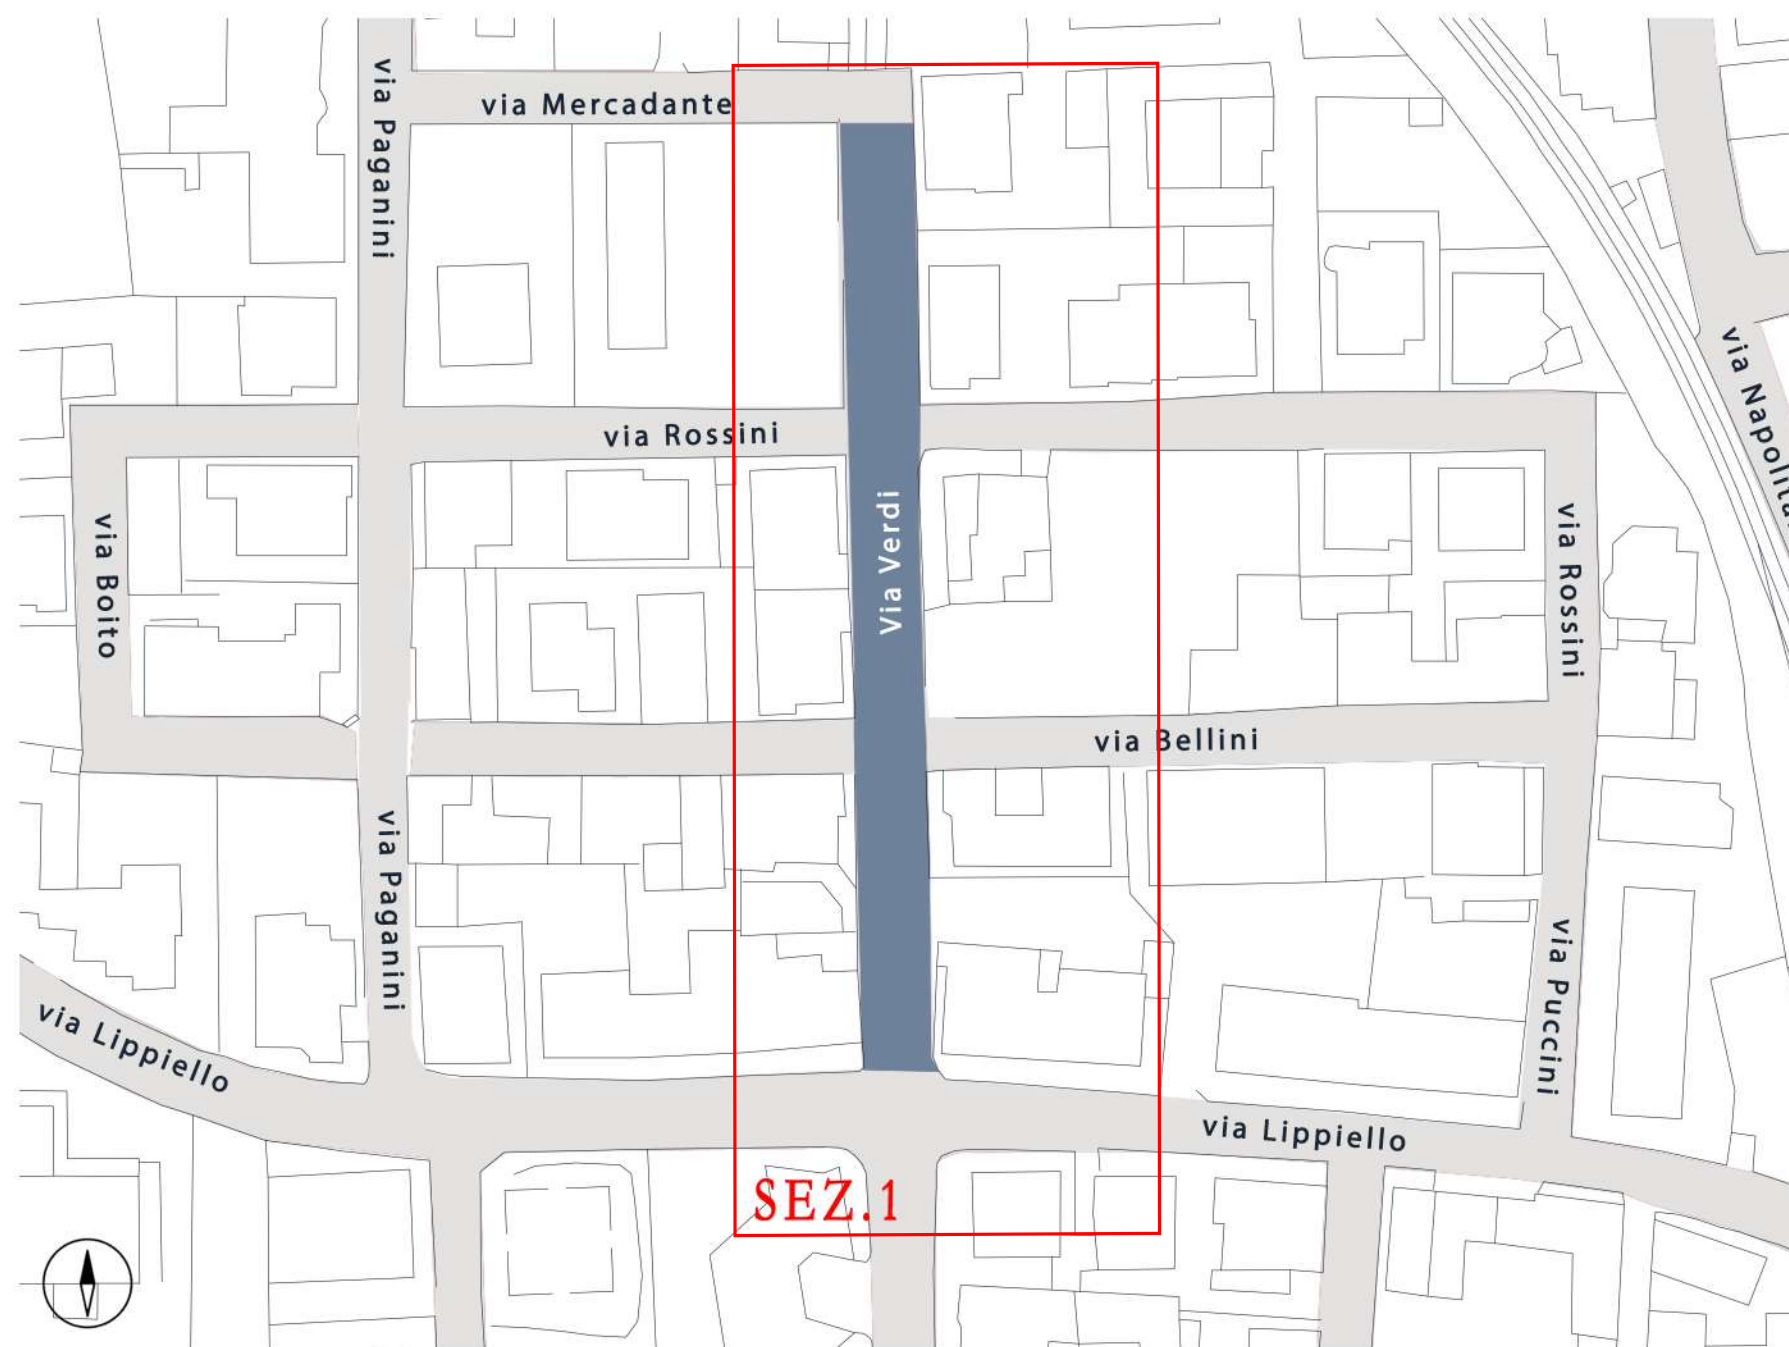

68. Via Verdi

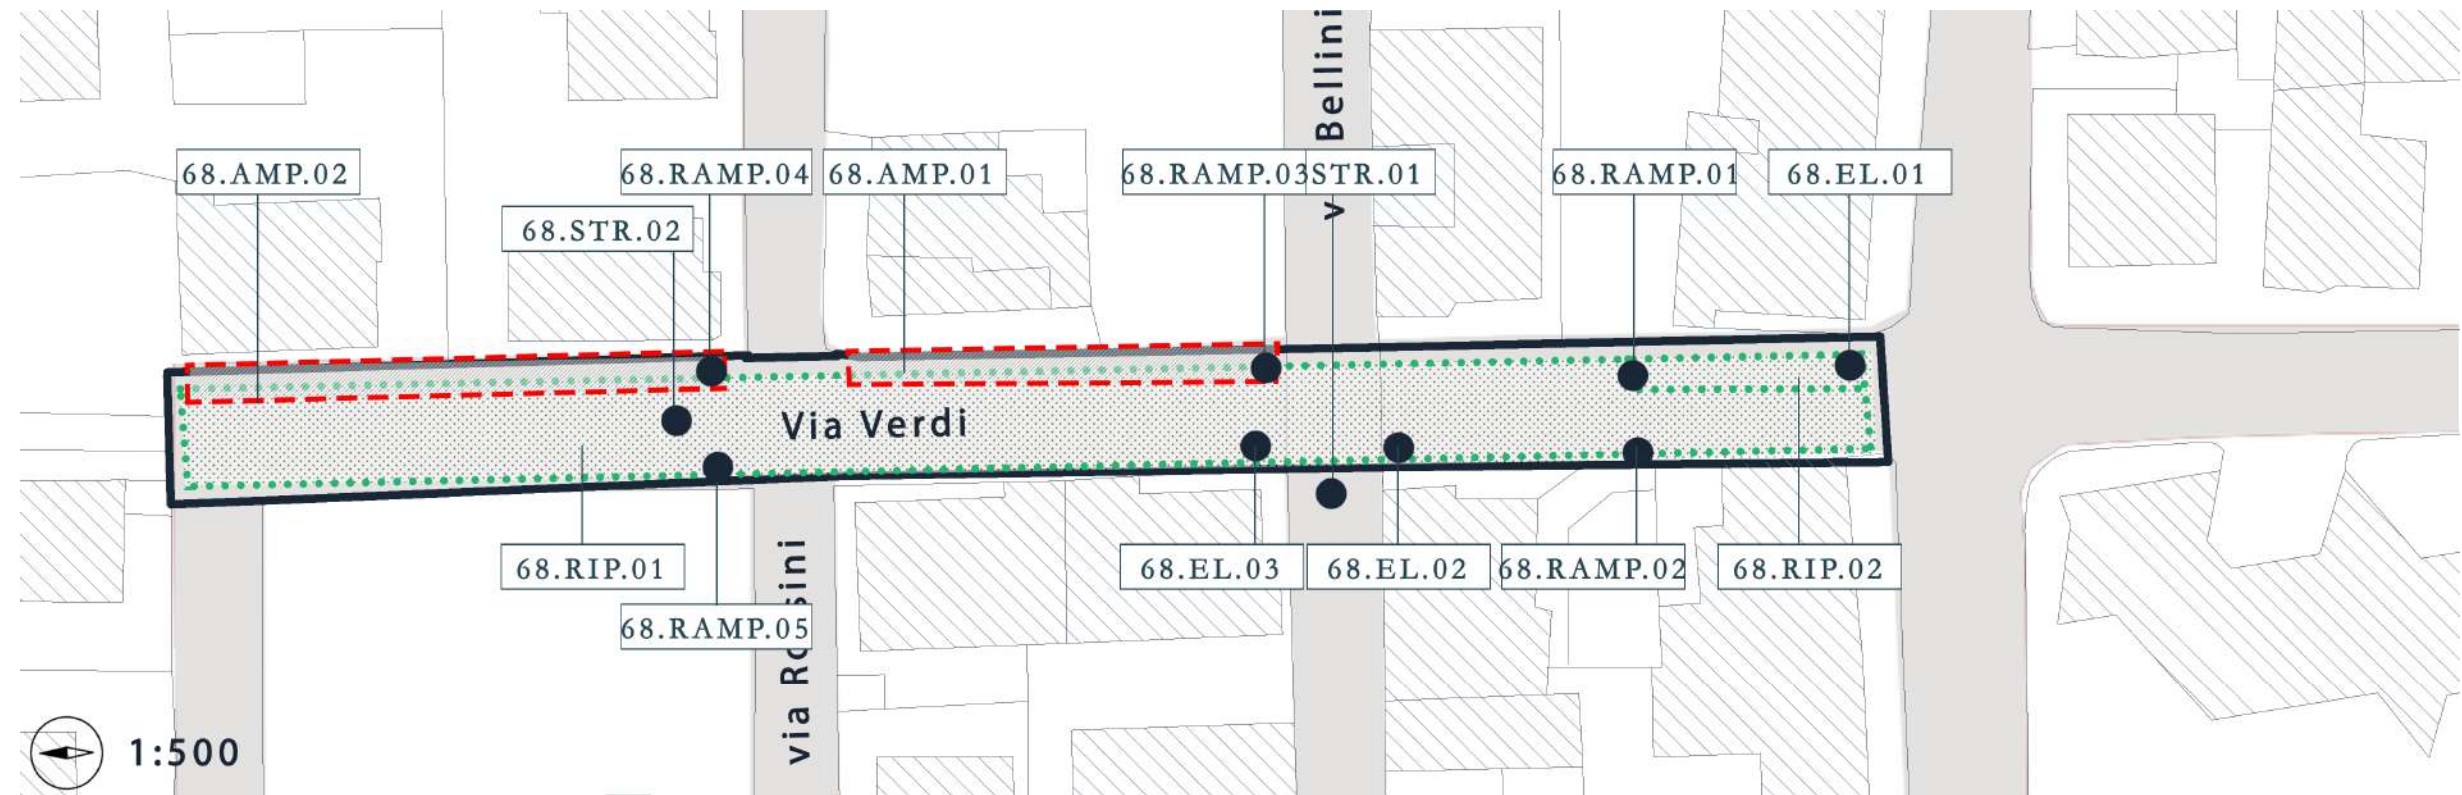

N.	CODICE	DESCRIZIONE INTERVENTO (ubicazione / tipologia di barriera / intervento previsto)	DIMENSIONE		Unità di Misura	Quantità	Costo unitario	Costo totale	
			Larg. (m)	Lung. (m)					
	68.RIP.01	Via Verdi / discontinuità pavimentazione in asfalto / rifacimento del manto stradale	6,00	130,00	m ²	780,00	22,00 €	17.160,00 €	
	68.RIP.02	Via Verdi / discontinuità pavimentazione marciapiede in cubetti di porfido / sostituzione puntuale degli elementi dissestati ed eventuale sigillatura dei giunti deteriorati	1,00	2,00	m ²	2,00	140,00 €	280,00 €	
	68.AMP.01	Via Verdi / marciapiede interrotto / allungamento marciapiede in porfido	0,40	35,00	m ²	14,00	265,00 €	3.710,00 €	
	68.AMP.02	Via Verdi / marciapiede interrotto / allungamento marciapiede in porfido	0,40	40,00	m ²	16,00	265,00 €	4.240,00 €	
	68.RAMP.01	Via Verdi / assenza rampe di risalita / realizzazione rampa di risalita in cubetti di porfido	0,80	0,50	a corpo	1,00	225,00 €	225,00 €	
	68.RAMP.02	Via Verdi / assenza rampe di risalita / realizzazione rampa di risalita in cubetti di porfido	0,80	0,50	a corpo	1,00	225,00 €	225,00 €	
	68.RAMP.03	Via Verdi / assenza rampe di risalita / realizzazione rampa di risalita in cubetti di porfido	0,80	0,50	a corpo	1,00	225,00 €	225,00 €	
	68.RAMP.04	Via Verdi / assenza rampe di risalita / realizzazione rampa di risalita in cubetti di porfido	0,80	0,50	a corpo	1,00	225,00 €	225,00 €	
	68.RAMP.05	Via Verdi / assenza rampe di risalita / realizzazione rampa di risalita in cubetti di porfido	0,80	0,50	a corpo	1,00	225,00 €	225,00 €	
	68.STR.01	Via Verdi / assenza strisce pedonali / disegno nuove strisce pedonali a raso incrocio via Bellini			a corpo	1,00	95,00 €	95,00 €	
	68.STR.02	Via Verdi / assenza strisce pedonali / disegno nuove strisce pedonali a raso incrocio via Rossini			a corpo	1,00	95,00 €	95,00 €	
	68.EL.01	Via Verdi / percorso ostruito da arredi / eliminazione palo per la segnaletica stradale e suo ricollocamento al di fuori dell'ingombro del marciapiede			a corpo	1,00	110,00 €	110,00 €	
	68.EL.02	Via Verdi / percorso ostruito da arredi / eliminazione palo per la segnaletica stradale e suo ricollocamento al di fuori dell'ingombro del marciapiede			a corpo	1,00	110,00 €	110,00 €	
	68.EL.03	Via Verdi / percorso ostruito da arredi / eliminazione palo per la segnaletica stradale e suo ricollocamento al di fuori dell'ingombro del marciapiede			a corpo	1,00	110,00 €	110,00 €	
TOTALE								27.035,00 €	