


MASTERPLAN DI PROGETTO

Progettista:
arch. Giovanni Spizuoco

Collaboratori:
arch. Valentina Russo - arch. Martina Violante

Via Duomo, 5 - 80035 Nola (NA) - +393388300835 - spizuoco.architettura@gmail.com

Codice elaborato	Data	Formato	Scala
P1	26.09.2023	A0	1:2000

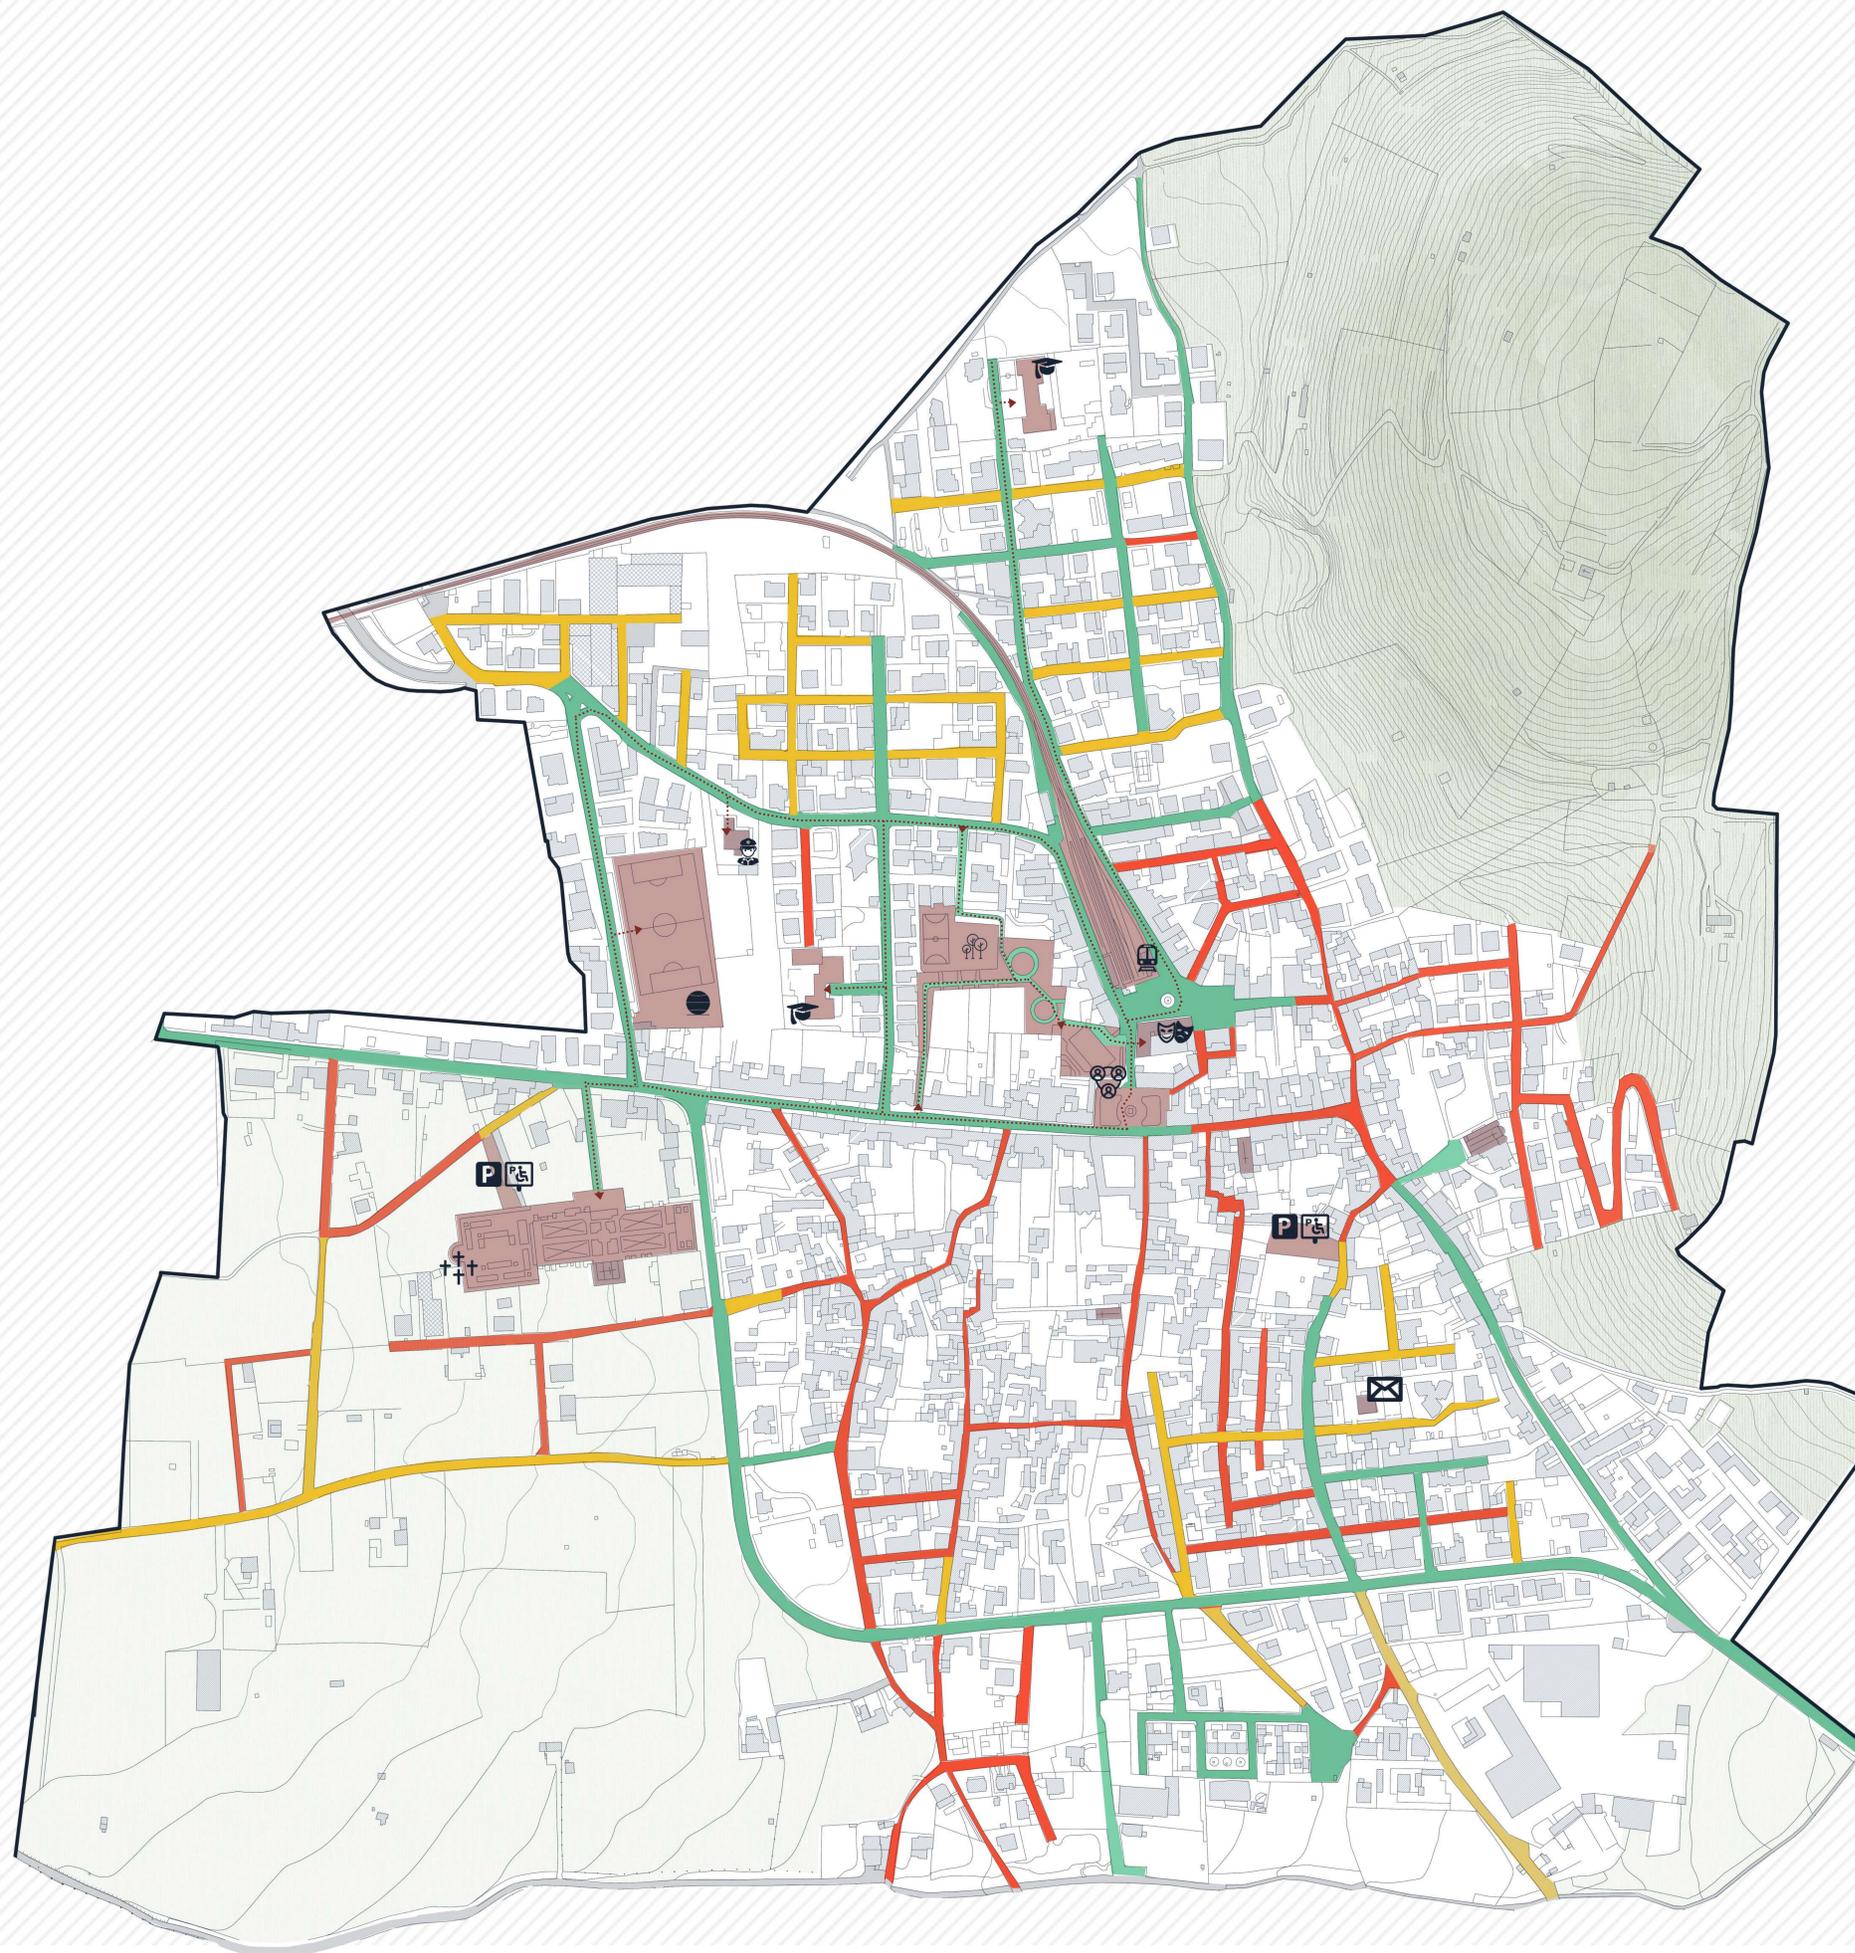

LEGENDA

- PERCORSO PIENAMENTE ACCESSIBILE
- PERCORSO MEDIAMENTE ACCESSIBILE
- PERCORSO SCARSAMENTE ACCESSIBILE
- EDIFICI PUBBLICI DI RILIEVO
- ACCESSO EDIFICIO PUBBLICO
-  A_STAZIONE CIRCUMVESUVIANA BAIANO
-  B_PIAZZA IV NOVEMBRE
-  C_TEATRO COLOSSEO
-  H_CIMITERO
-  I_COMANDO DEI CARABINIERI
-  L_PALAZZETTO DELLO SPORT ITALO PICCIOCCI
-  M_SCUOLA MEDIA STATALE G. PARINI
-  N_CIRCOLO DIDATTICO
-  O_PARCHEGGIO CIMITERO
-  P_VILLA COMUNALE
-  Q_UFFICIO POSTALE

