



# Comune di Baiano

Provincia di Avellino



Piano di Eliminazione delle Barriere Architettoniche

## PROGETTO - AMBITO 1

Progettista:  
arch. Giovanni Spizuoco


Collaboratori:  
arch. Valentina Russo - arch. Martina Violante

Via Duomo, 5 - 80035 Nola (NA) - +393388300835 - spizuoco.architettura@gmail.com


Codice elaborato	Data	Formato	Scala
P2.1	26.09.2023	A3	



# 1. Piazza Napolitano

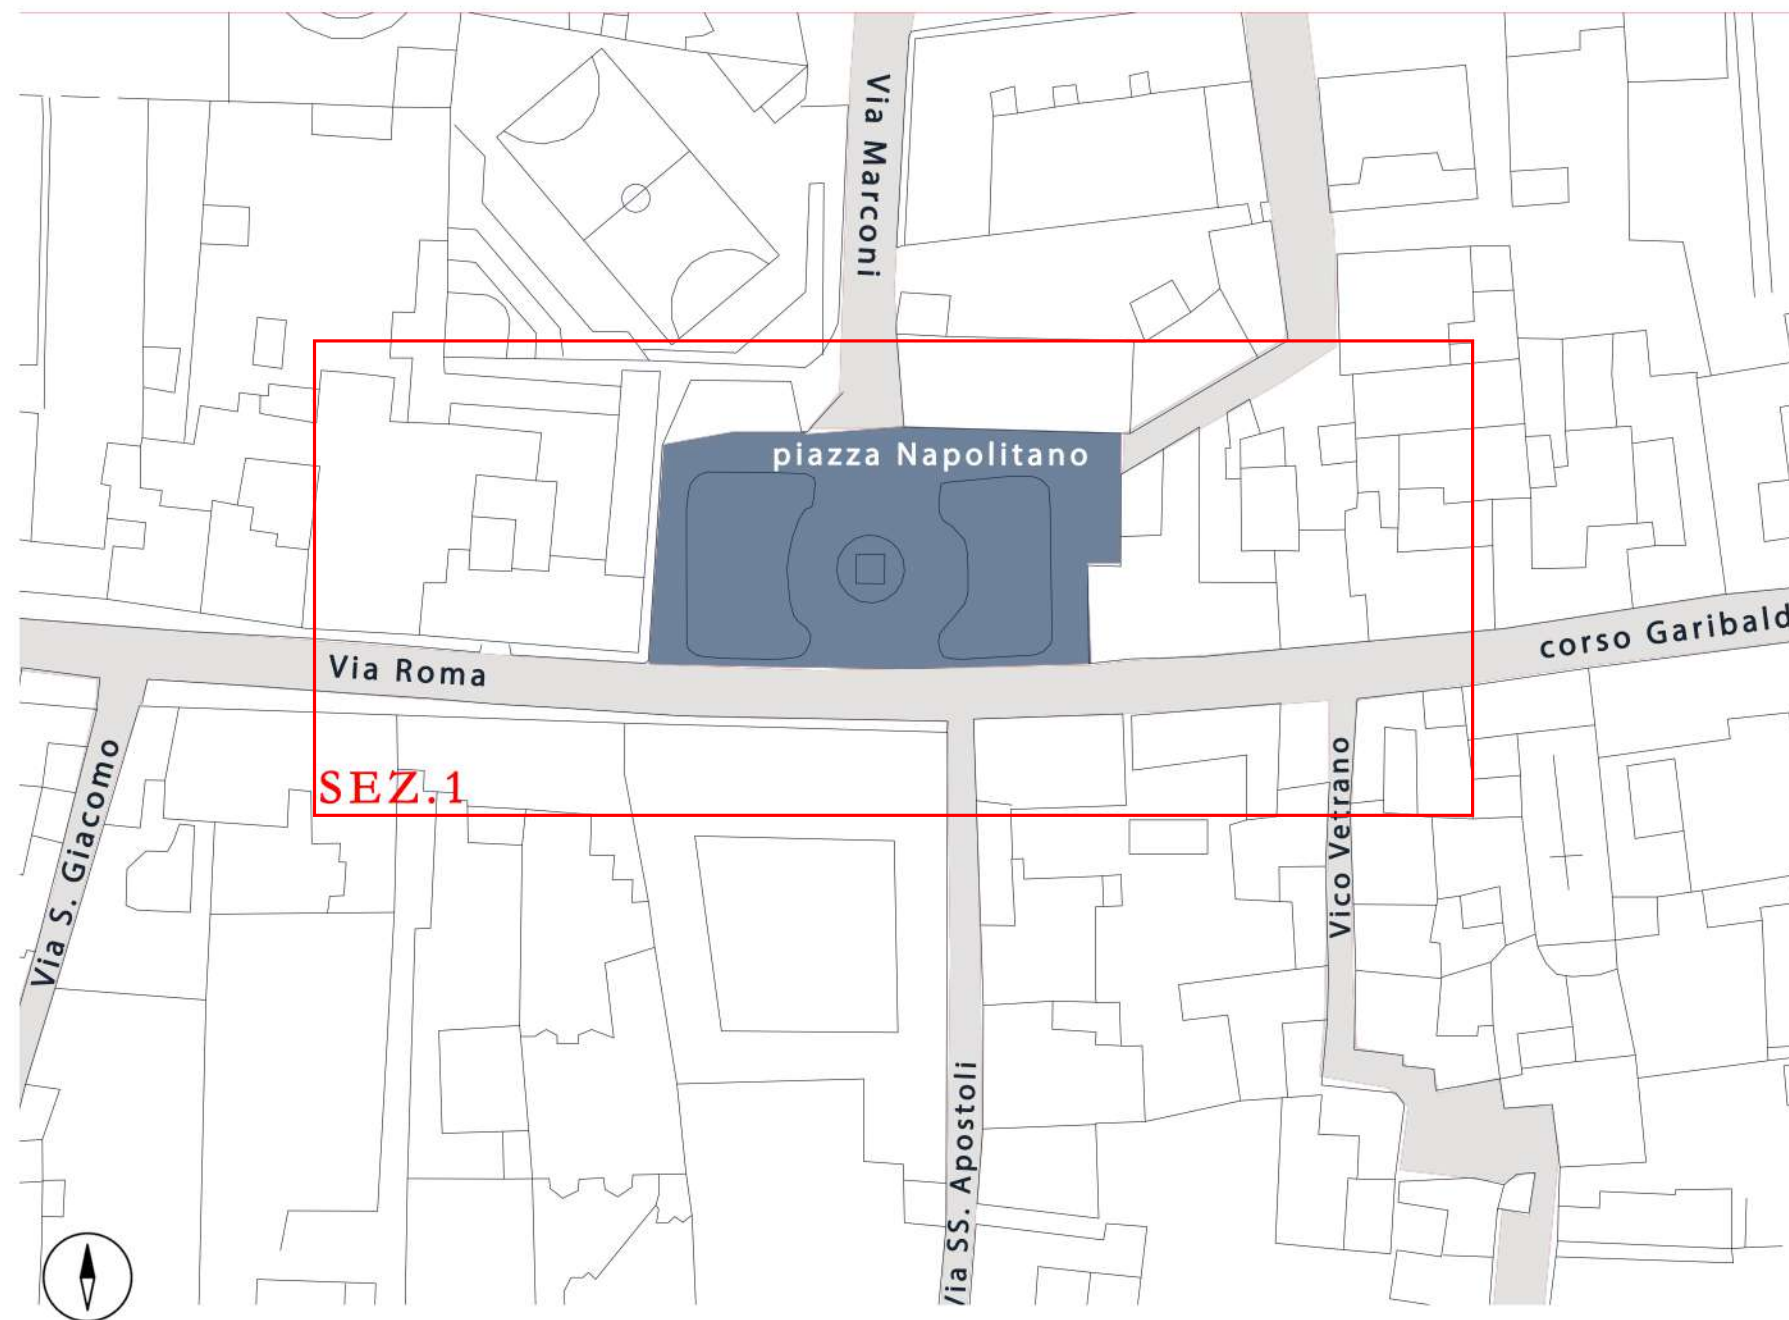


# 1. Piazza Napolitano

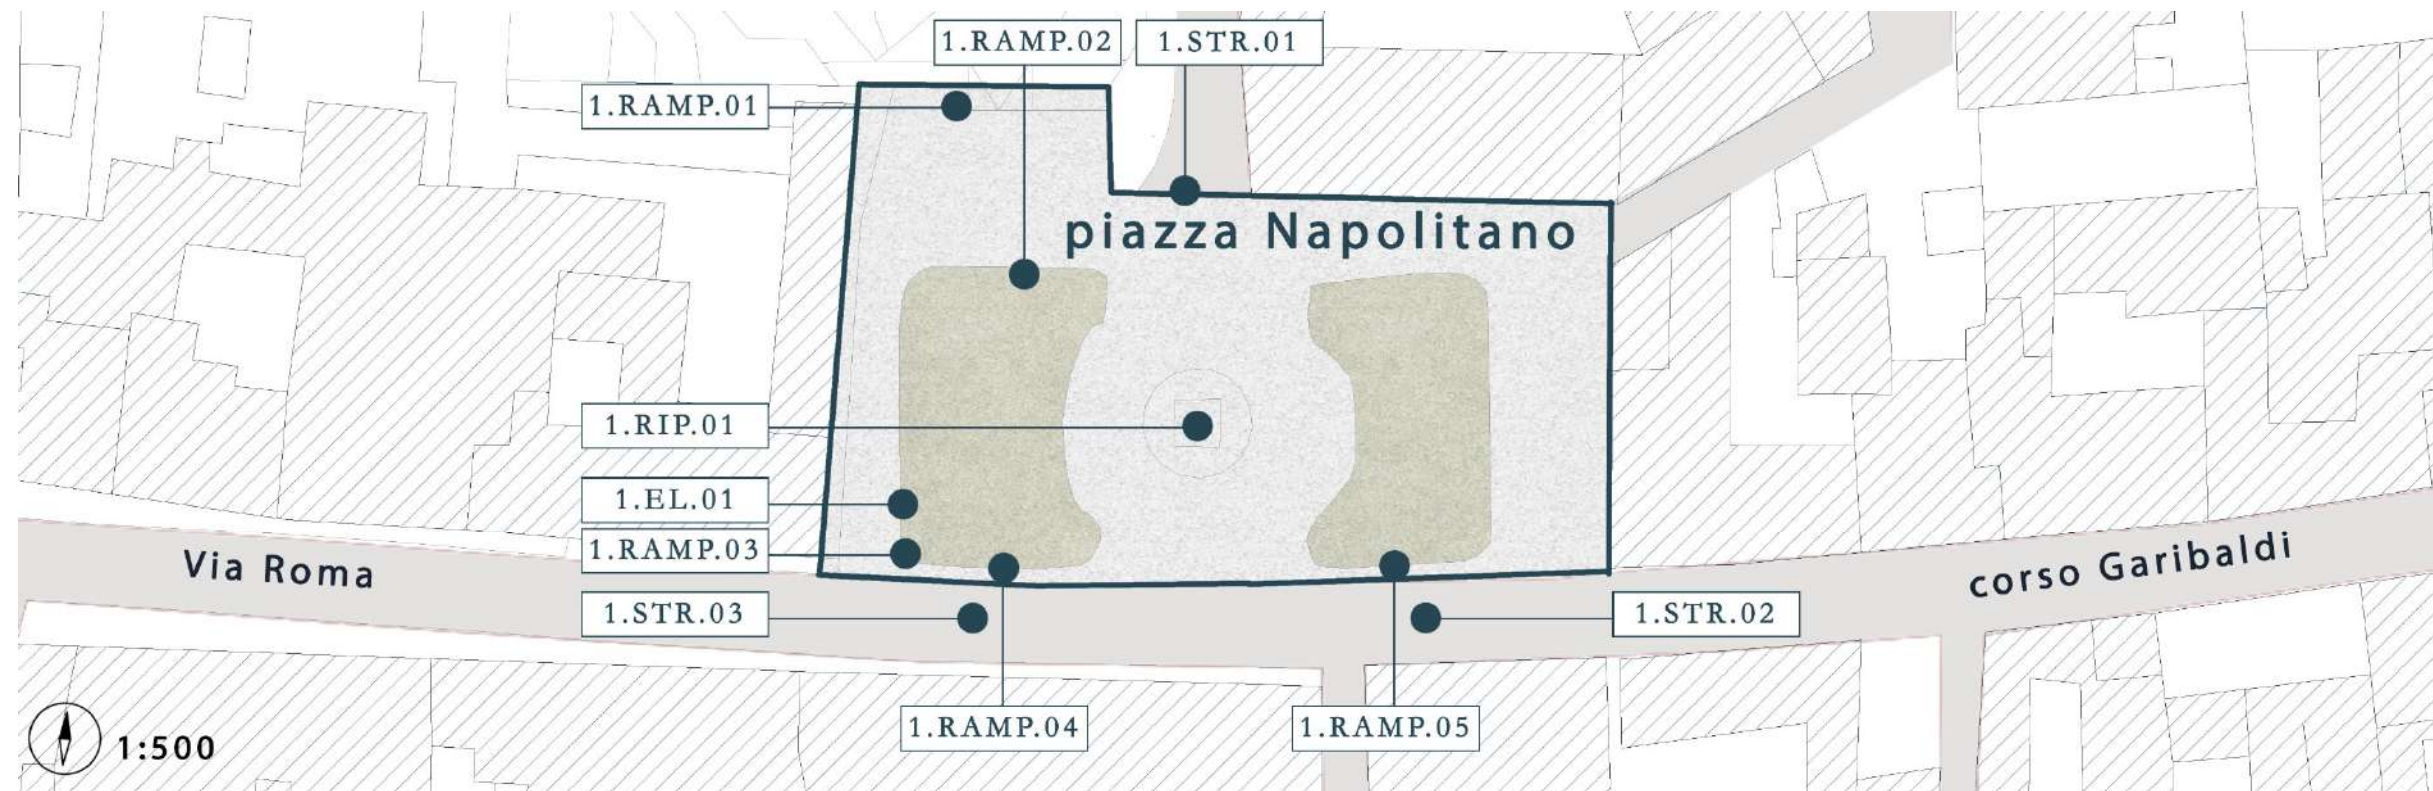


N.	CODICE	DESCRIZIONE INTERVENTO (ubicazione / tipologia di barriera / intervento previsto)	DIMENSIONE		Unità di Misura	Quantità	Costo unitario	Costo totale	
			Larg. (m)	Lung. (m)					
	1.RIP.01	Piazza Napolitano / discontinuità pavimentazione in basoli / sostituzione puntuale dei basoli dissestati e sigillatura dei giunti deteriorati	5,00	5,00	m <sup>2</sup>	25,00	140,00 €	3.500,00 €	
	1.STR.01	Piazza Napolitano / strisce pedonali poco visibili / disegno nuove strisce pedonali a raso			a corpo	1,00	95,00 €	95,00 €	
	1.STR.02	Piazza Napolitano / assenza strisce pedonali / disegno nuove strisce pedonali a raso			a corpo	1,00	95,00 €	95,00 €	
	1.STR.03	Piazza Napolitano / assenza strisce pedonali / disegno nuove strisce pedonali a raso			a corpo	1,00	95,00 €	95,00 €	
	1.RAMP.01	Piazza Napolitano / assenza rampe di risalita / realizzazione rampa di risalita in cubetti di porfido	0,80	0,50	a corpo	1,00	225,00 €	225,00 €	
	1.RAMP.02	Piazza Napolitano / assenza rampe di risalita / realizzazione rampa di risalita in cubetti di porfido	0,80	0,50	a corpo	1,00	225,00 €	225,00 €	
	1.RAMP.03	Piazza Napolitano / assenza rampe di risalita / realizzazione rampa di risalita in cubetti di porfido	0,80	0,50	a corpo	1,00	225,00 €	225,00 €	
	1.RAMP.04	Piazza Napolitano / assenza rampe di risalita / realizzazione rampa di risalita in cubetti di porfido	0,80	0,50	a corpo	1,00	225,00 €	225,00 €	
	1.RAMP.05	Piazza Napolitano / assenza rampe di risalita / realizzazione rampa di risalita in cubetti di porfido	0,80	0,50	a corpo	1,00	225,00 €	225,00 €	
	1.EL.01	Piazza Napolitano / percorso ostruito da arredo (cestino dei rifiuti) / eliminazione arredo e ricollocamento 1 metro più a nord per realizzazione rampa di risalita			a corpo	1,00	75,00 €	75,00 €	
<b>TOTALE</b>								<b>4.985,00 €</b>	

# 2. Via Borsellino

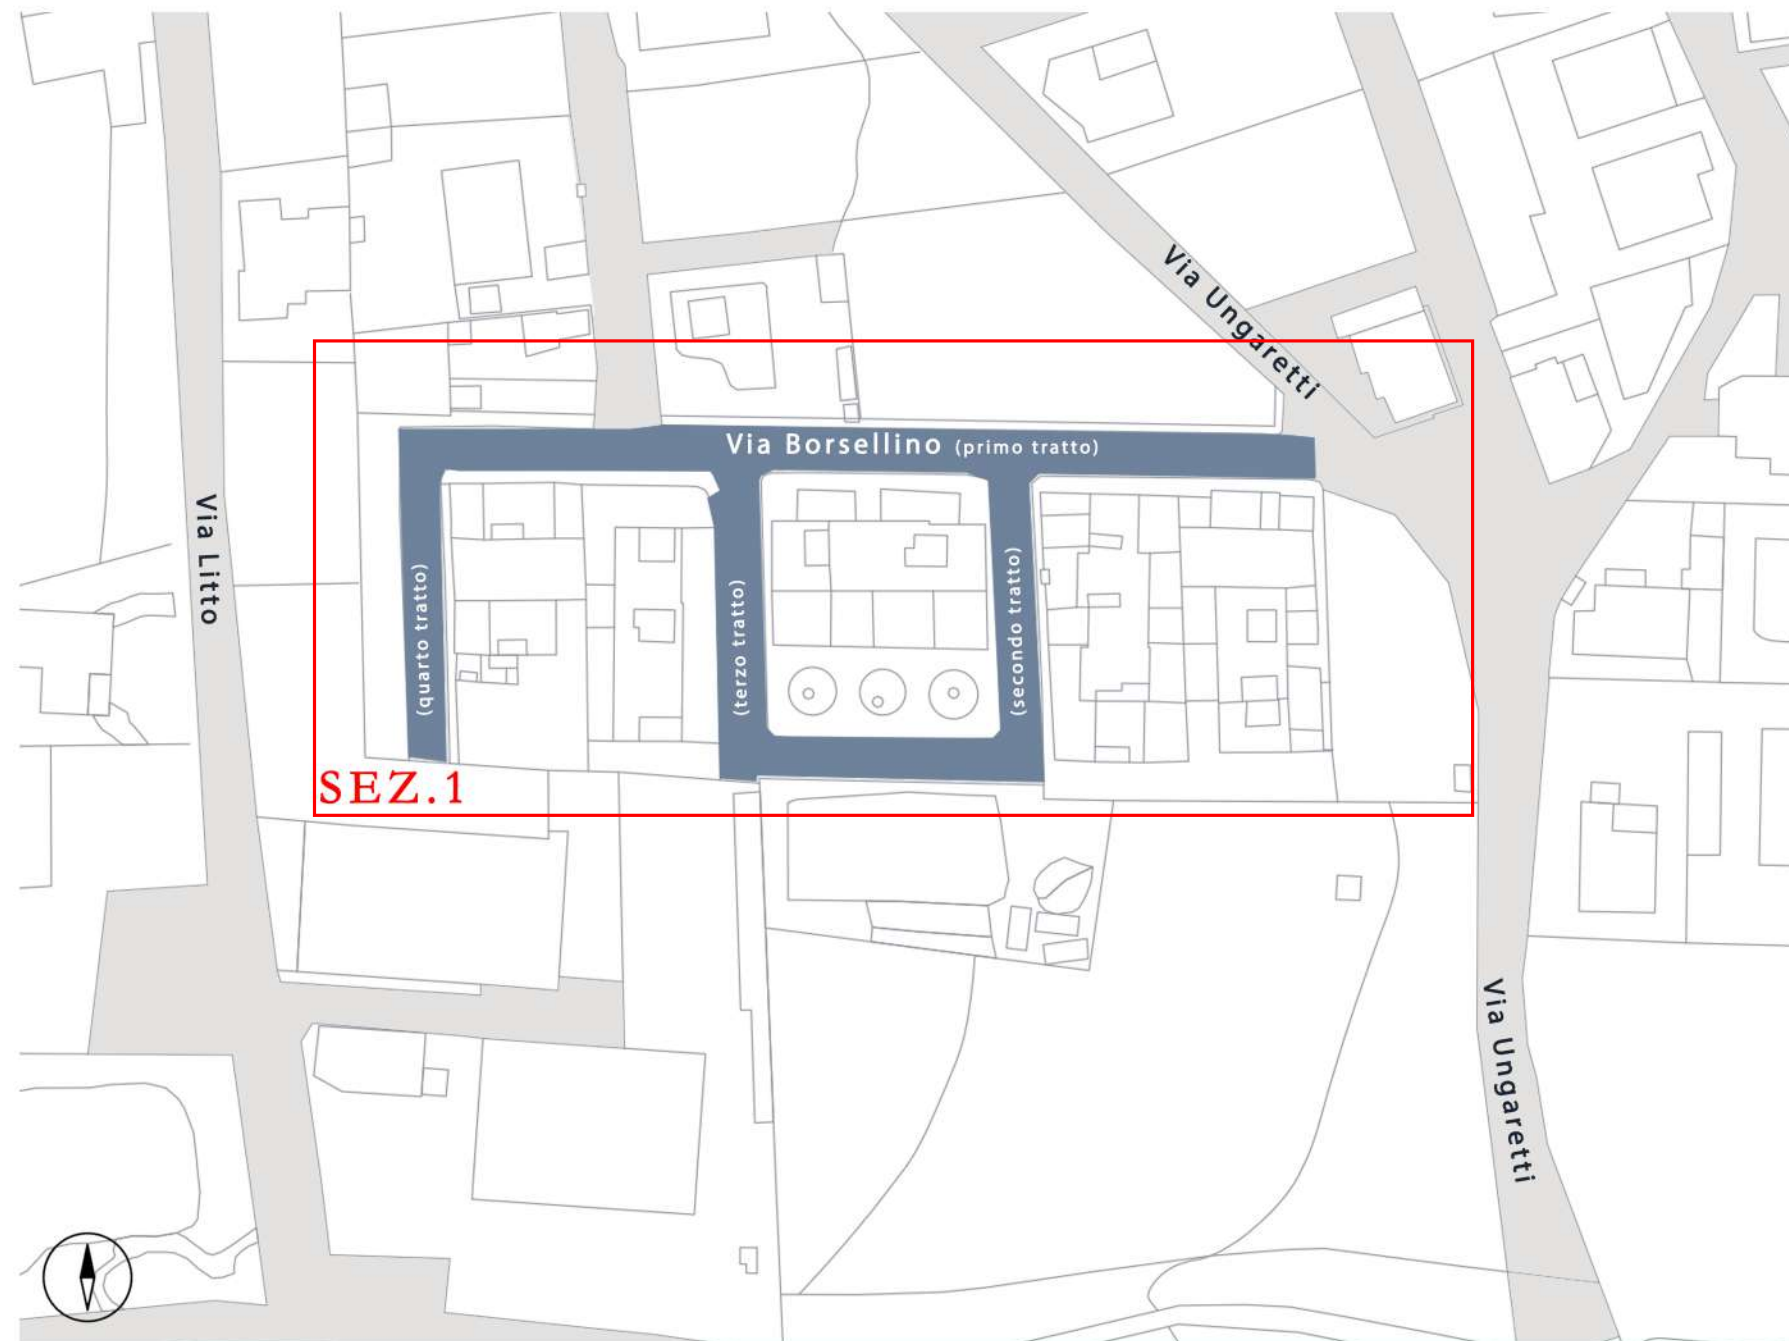


2. Via Borsellino

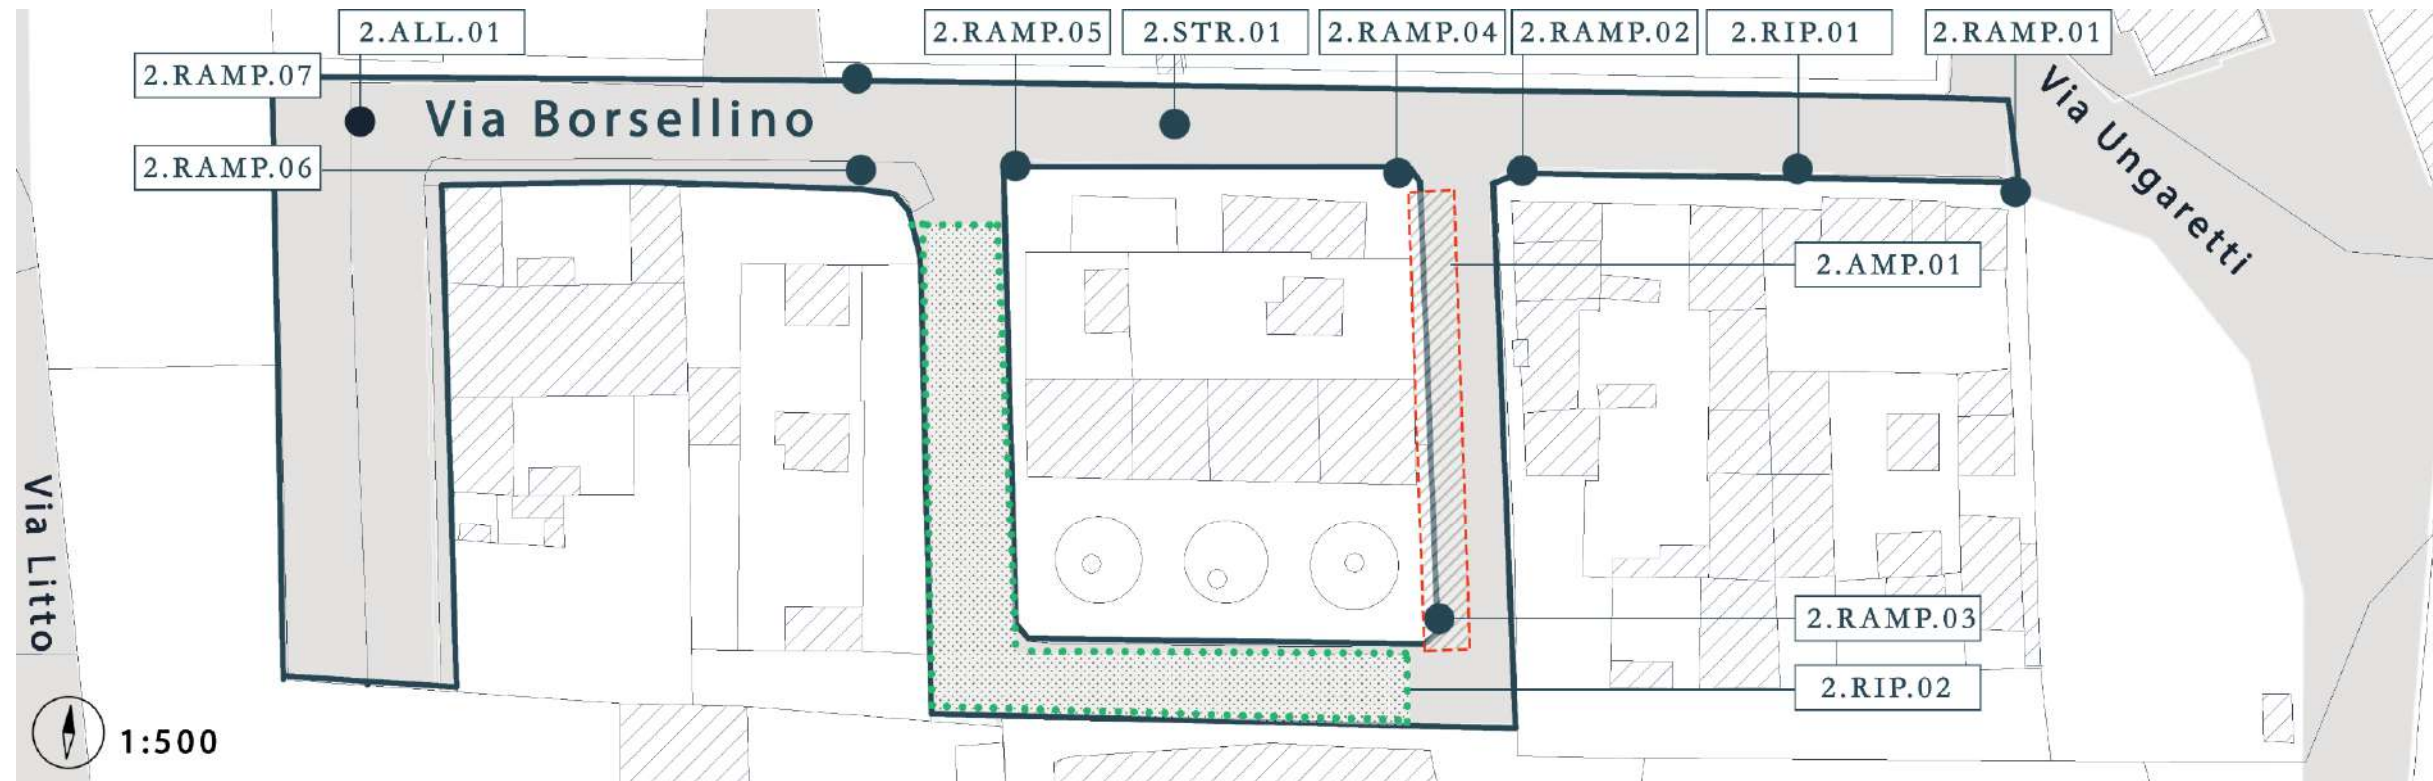


N.	CODICE	DESCRIZIONE INTERVENTO (ubicazione / tipologia di barriera / intervento previsto)	DIMENSIONE		Unità di Misura	Quantità	Costo unitario	Costo totale	
			Larg. (m)	Lung. (m)					
	2.RIP.01	Via Borsellino / discontinuità pavimentazione in blocchi autobloccanti / sostituzione puntuale degli elementi dissestati e sigillatura dei giunti deteriorati	2,00	40,00	mq	80,00	120,00 €	9.600,00 €	
	2.RIP.02	Via Borsellino / discontinuità pavimentazione in asfalto / rifacimento del manto stradale	3,60	70,00	mq	252,00	22,00 €	5.544,00 €	
	2.ALL.01	Via Borsellino / marciapiede stretto / allargamento marciapiede in blocchi autobloccanti	1,20	2,80	mq	3,36	240,00 €	806,40 €	
	2.AMP.01	Via Borsellino / marciapiede interrotto / allungamento marciapiede in blocchi autobloccanti per raccordo tratti perpendicolari interrotti	0,50	25,00	mq	12,50	240,00 €	3.000,00 €	
	2.STR.01	Via Borsellino / strisce pedonali poco visibili / disegno nuove strisce pedonali a raso			a corpo	1,00	95,00 €	95,00 €	
	2.RAMP.01	Via Borsellino / assenza rampe di risalita / realizzazione rampa di risalita in cubetti di porfido	0,50	0,80	a corpo	1,00	225,00 €	225,00 €	
	2.RAMP.02	Via Borsellino / assenza rampe di risalita / realizzazione rampa di risalita in cubetti di porfido	0,50	0,80	a corpo	1,00	225,00 €	225,00 €	
	2.RAMP.03	Via Borsellino / assenza rampe di risalita / realizzazione rampa di risalita in cubetti di porfido	0,50	0,80	a corpo	1,00	225,00 €	225,00 €	
	2.RAMP.04	Via Borsellino / assenza rampe di risalita / realizzazione rampa di risalita in cubetti di porfido	0,50	0,80	a corpo	1,00	225,00 €	225,00 €	
	2.RAMP.05	Via Borsellino / assenza rampe di risalita / realizzazione rampa di risalita in cubetti di porfido	0,50	0,80	a corpo	1,00	225,00 €	225,00 €	
	2.RAMP.06	Via Borsellino / assenza rampe di risalita / realizzazione rampa di risalita in cubetti di porfido	0,50	0,80	a corpo	1,00	225,00 €	225,00 €	
	2.RAMP.07	Via Borsellino / assenza rampe di risalita / realizzazione rampa di risalita in cubetti di porfido	0,50	0,80	a corpo	1,00	225,00 €	225,00 €	
<b>TOTALE</b>								<b>20.620,40 €</b>	

# 3. Via Colucci

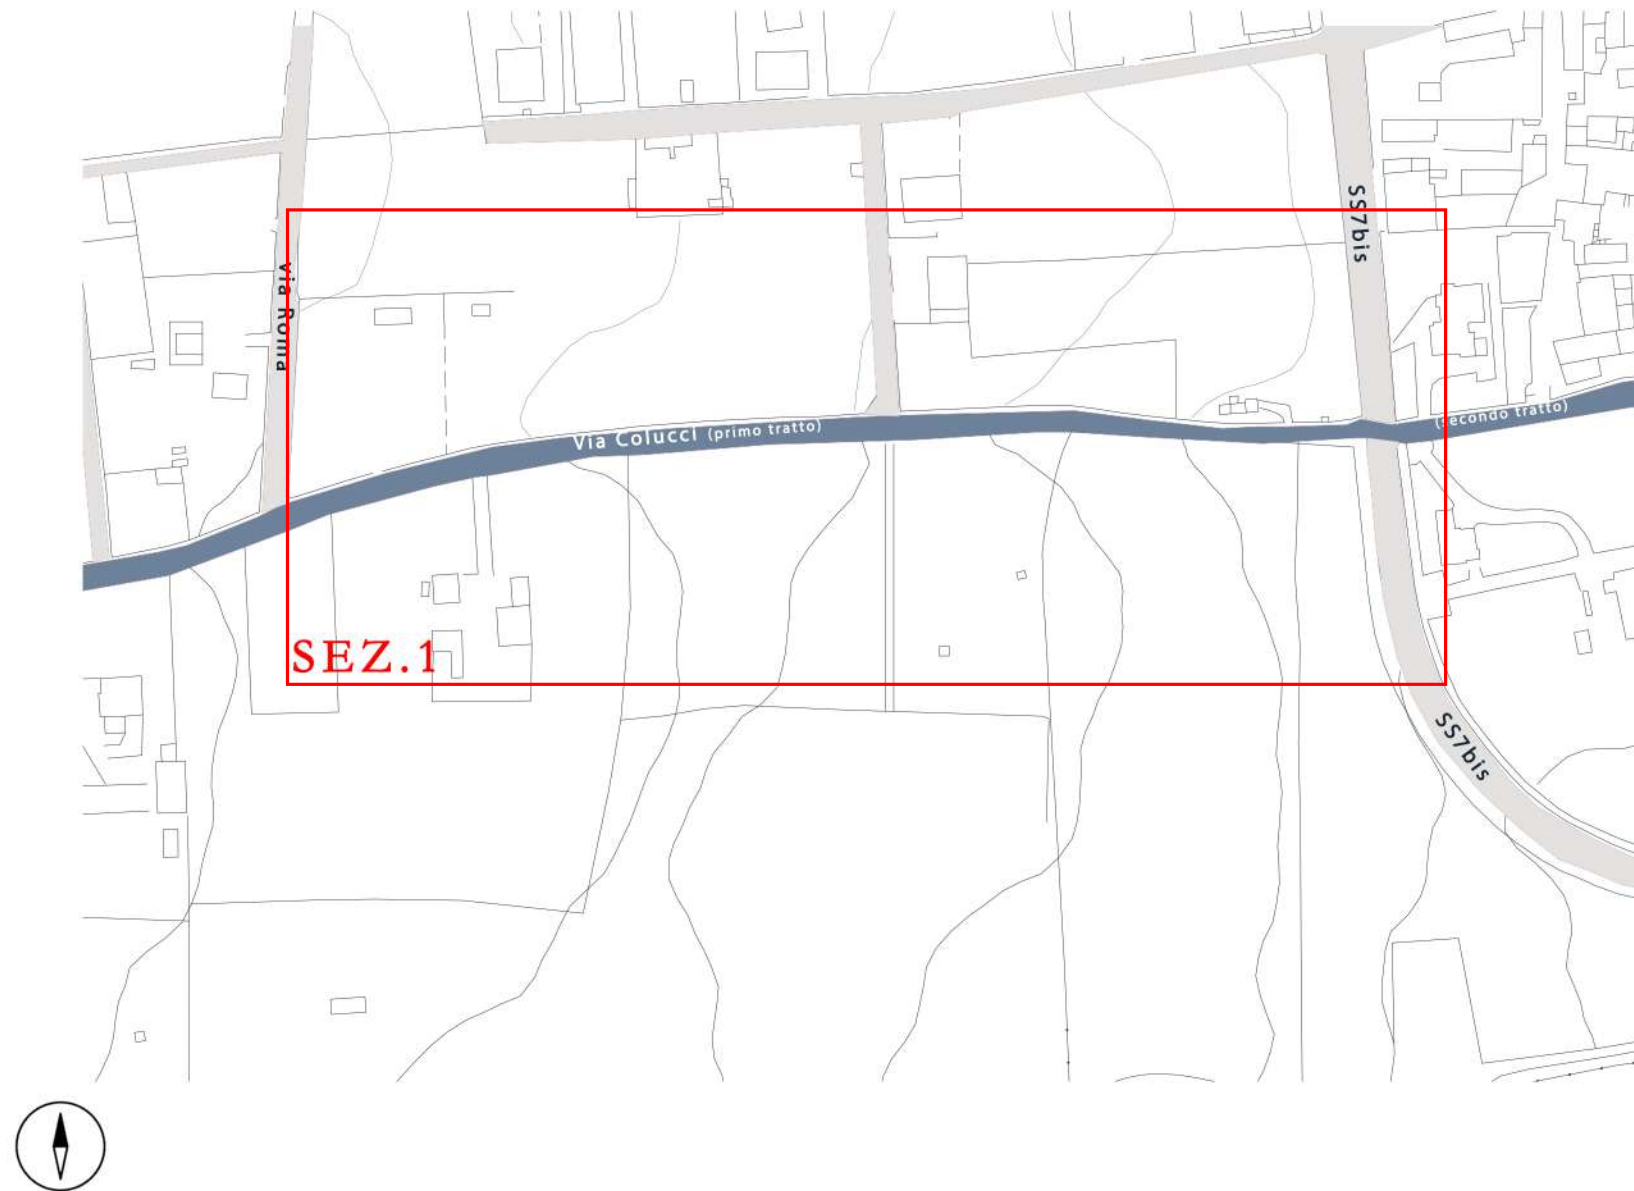


### 3. Via Colucci

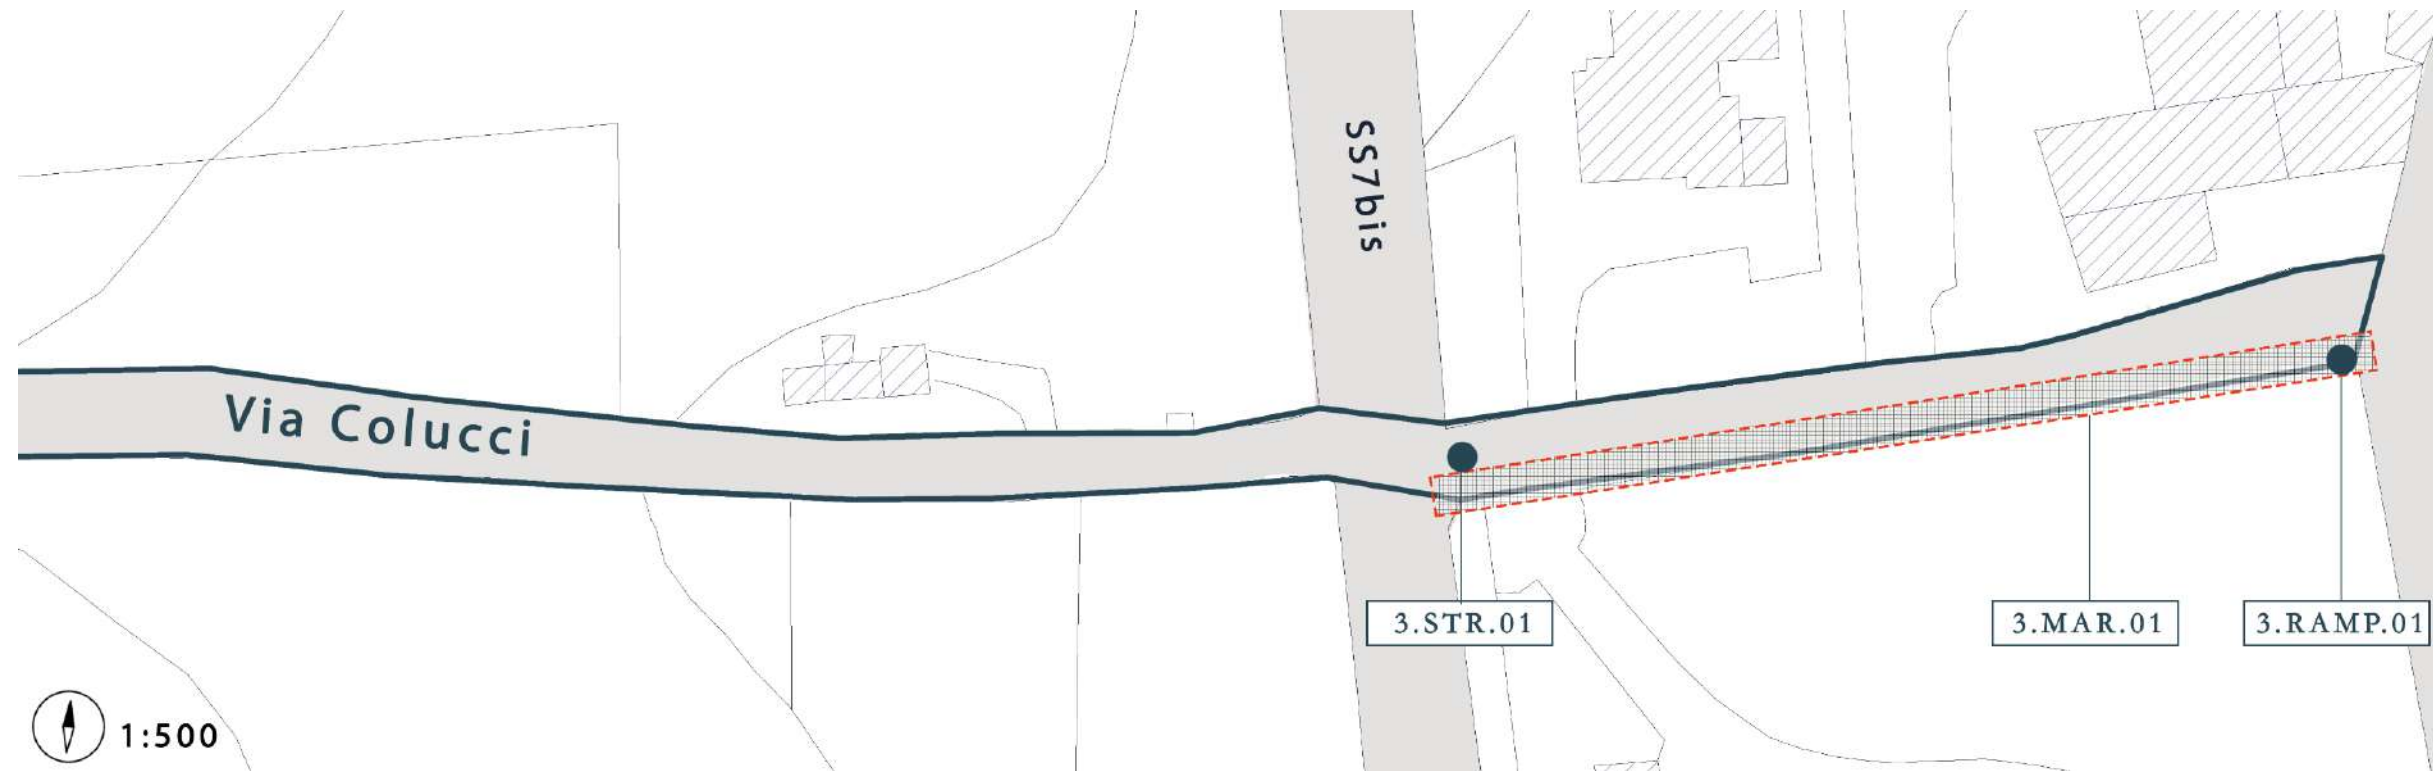

N.	CODICE	DESCRIZIONE INTERVENTO (ubicazione / tipologia di barriera / intervento previsto)	DIMENSIONE		Unità di Misura	Quantità	Costo unitario	Costo totale
			Larg. (m)	Lung. (m)				
	3.MAR.01	Via Colucci / assenza marciapiede / realizzazione marciapiede in blocchi autobloccanti da raccordare con tratto finale esistente (incrocio SS7bis)	1,00	85,00	mq	85,00	240,00 €	20.400,00 €
	3.STR.01	Via Colucci / strisce pedonali poco visibili / disegno nuove strisce pedonali a raso			a corpo	1,00	95,00 €	95,00 €
	3.RAMP.01	Via Colucci / assenza rampe di risalita / realizzazione rampa di risalita in cls	0,50	0,80	a corpo	1,00	180,00 €	180,00 €
TOTALE								20.675,00 €

# 4. Via Croce

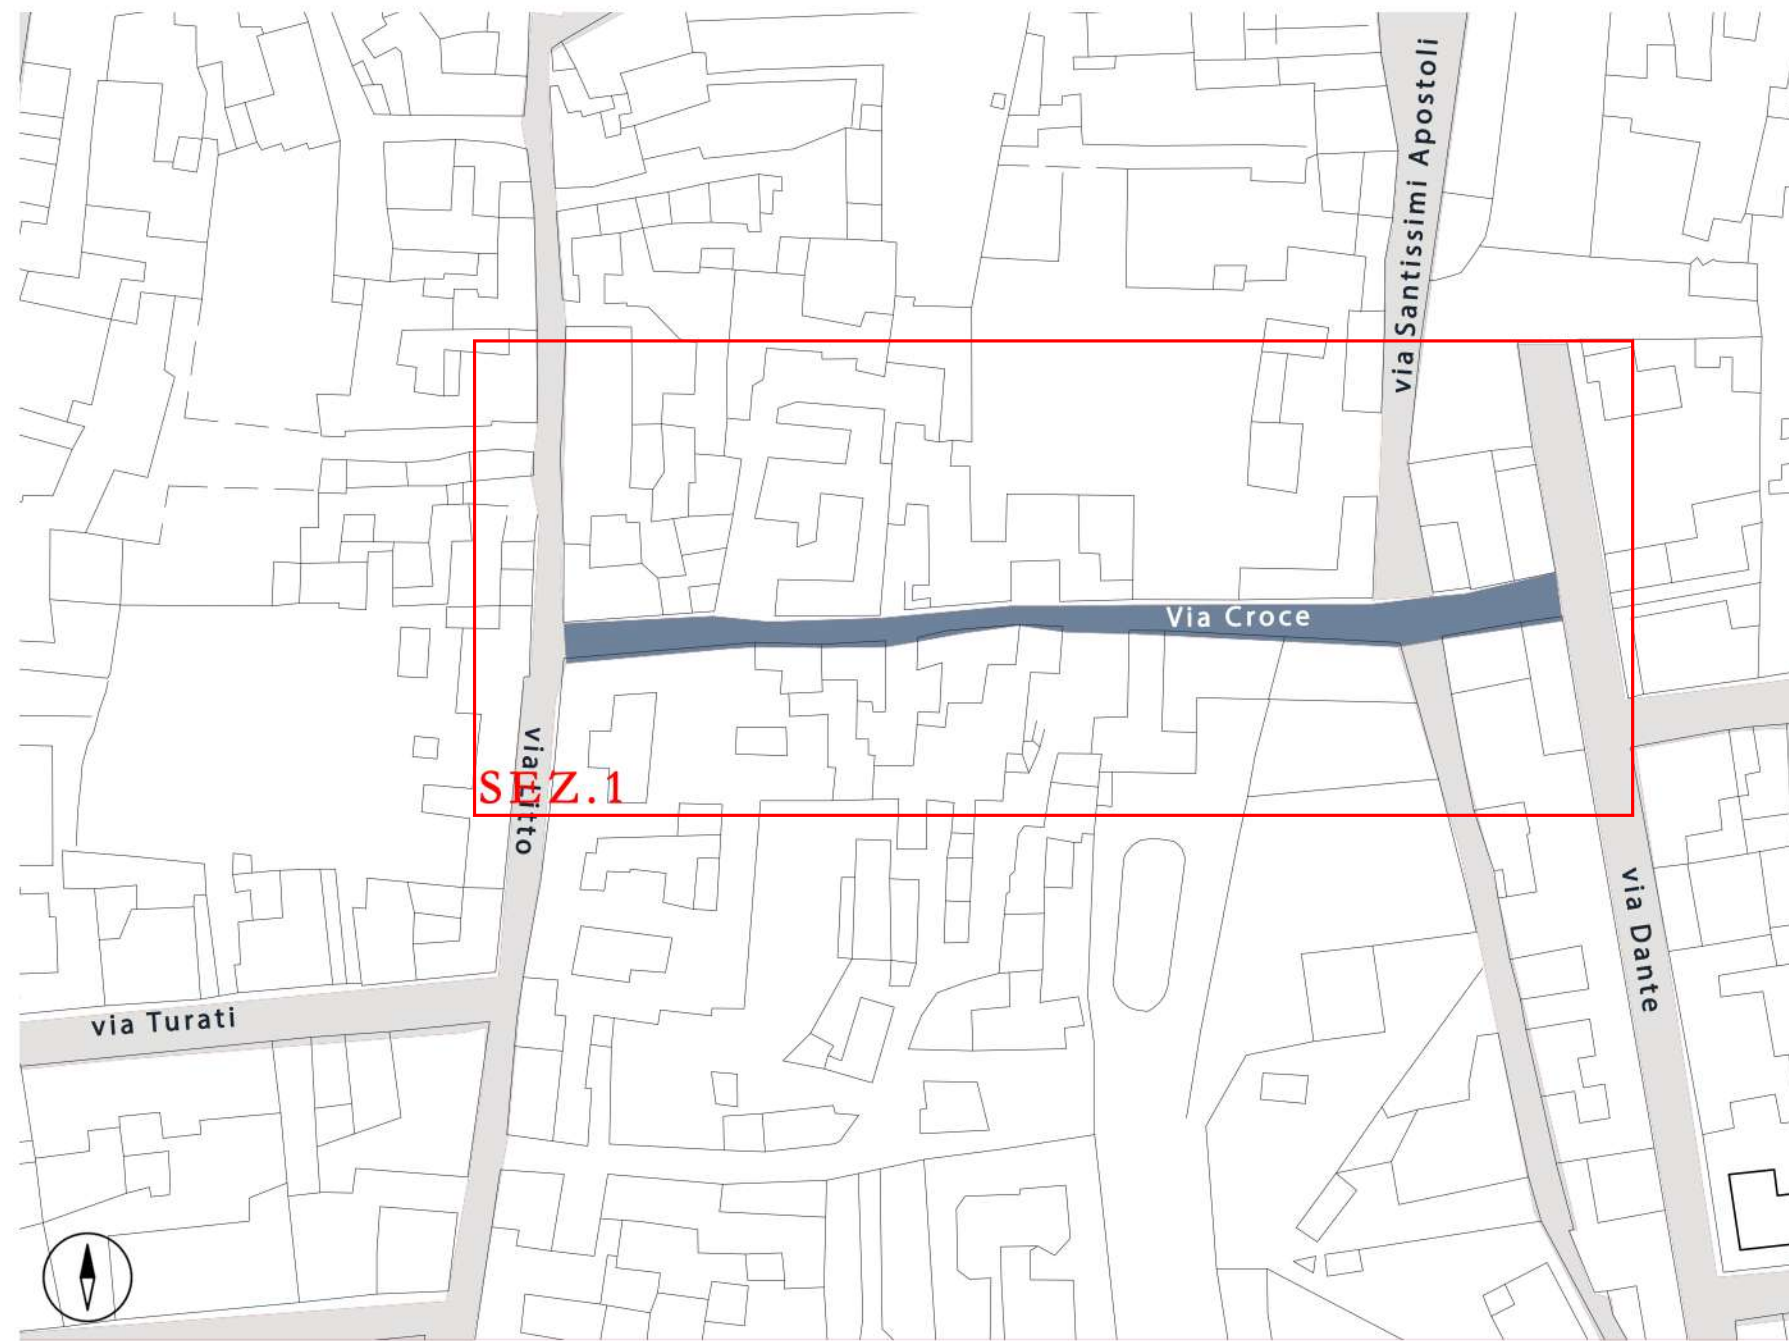




#### 4. Via Croce




N.	CODICE	DESCRIZIONE INTERVENTO (ubicazione / tipologia di barriera / intervento previsto)	DIMENSIONE		Unità di Misura	Quantità	Costo unitario	Costo totale	
			Larg. (m)	Lung. (m)					
	4.MAR.01	Via Croce / assenza marciapiede / realizzazione marciapiede in blocchi autobloccanti	0,80	25,00	m <sup>2</sup>	20,00	240,00 €	4.800,00 €	
	4.RIP.01	Via Croce / discontinuità pavimentazione in asfalto / rifacimento del manto stradale	2,20	25,00	m <sup>2</sup>	55,00	22,00 €	1.210,00 €	
	4.RIP.02	Via Croce / discontinuità pavimentazione in basoli / sostituzione puntuale degli elementi dissestati ed eventuale sigillatura dei giunti deteriorati presso l'incrocio tra via Croce e via SS. Apostoli	2,20	5,00	m <sup>2</sup>	11,00	140,00 €	1.540,00 €	
	4.RIP.03	Via Croce / discontinuità pavimentazione in basoli / sostituzione puntuale degli elementi dissestati ed eventuale sigillatura dei giunti deteriorati	2,00	100,00	m <sup>2</sup>	200,00	140,00 €	28.000,00 €	
	4.STR.01	Via Croce / strisce pedonali poco visibili / disegno nuove strisce pedonali a raso presso l'incrocio tra via Croce e via SS. Apostoli			a corpo	1,00	95,00 €	95,00 €	
	4.RAMP.01	Via Croce / assenza rampe di risalita / realizzazione rampa di risalita in cls nuovo marciapiede	0,50	0,80	a corpo	1,00	180,00 €	180,00 €	
	4.RAMP.02	Via Croce / assenza rampe di risalita / realizzazione rampa di risalita in cls nuovo marciapiede	0,50	0,80	a corpo	1,00	180,00 €	180,00 €	
<b>TOTALE</b>								<b>36.005,00 €</b>	

# 5. Via De Sanctis

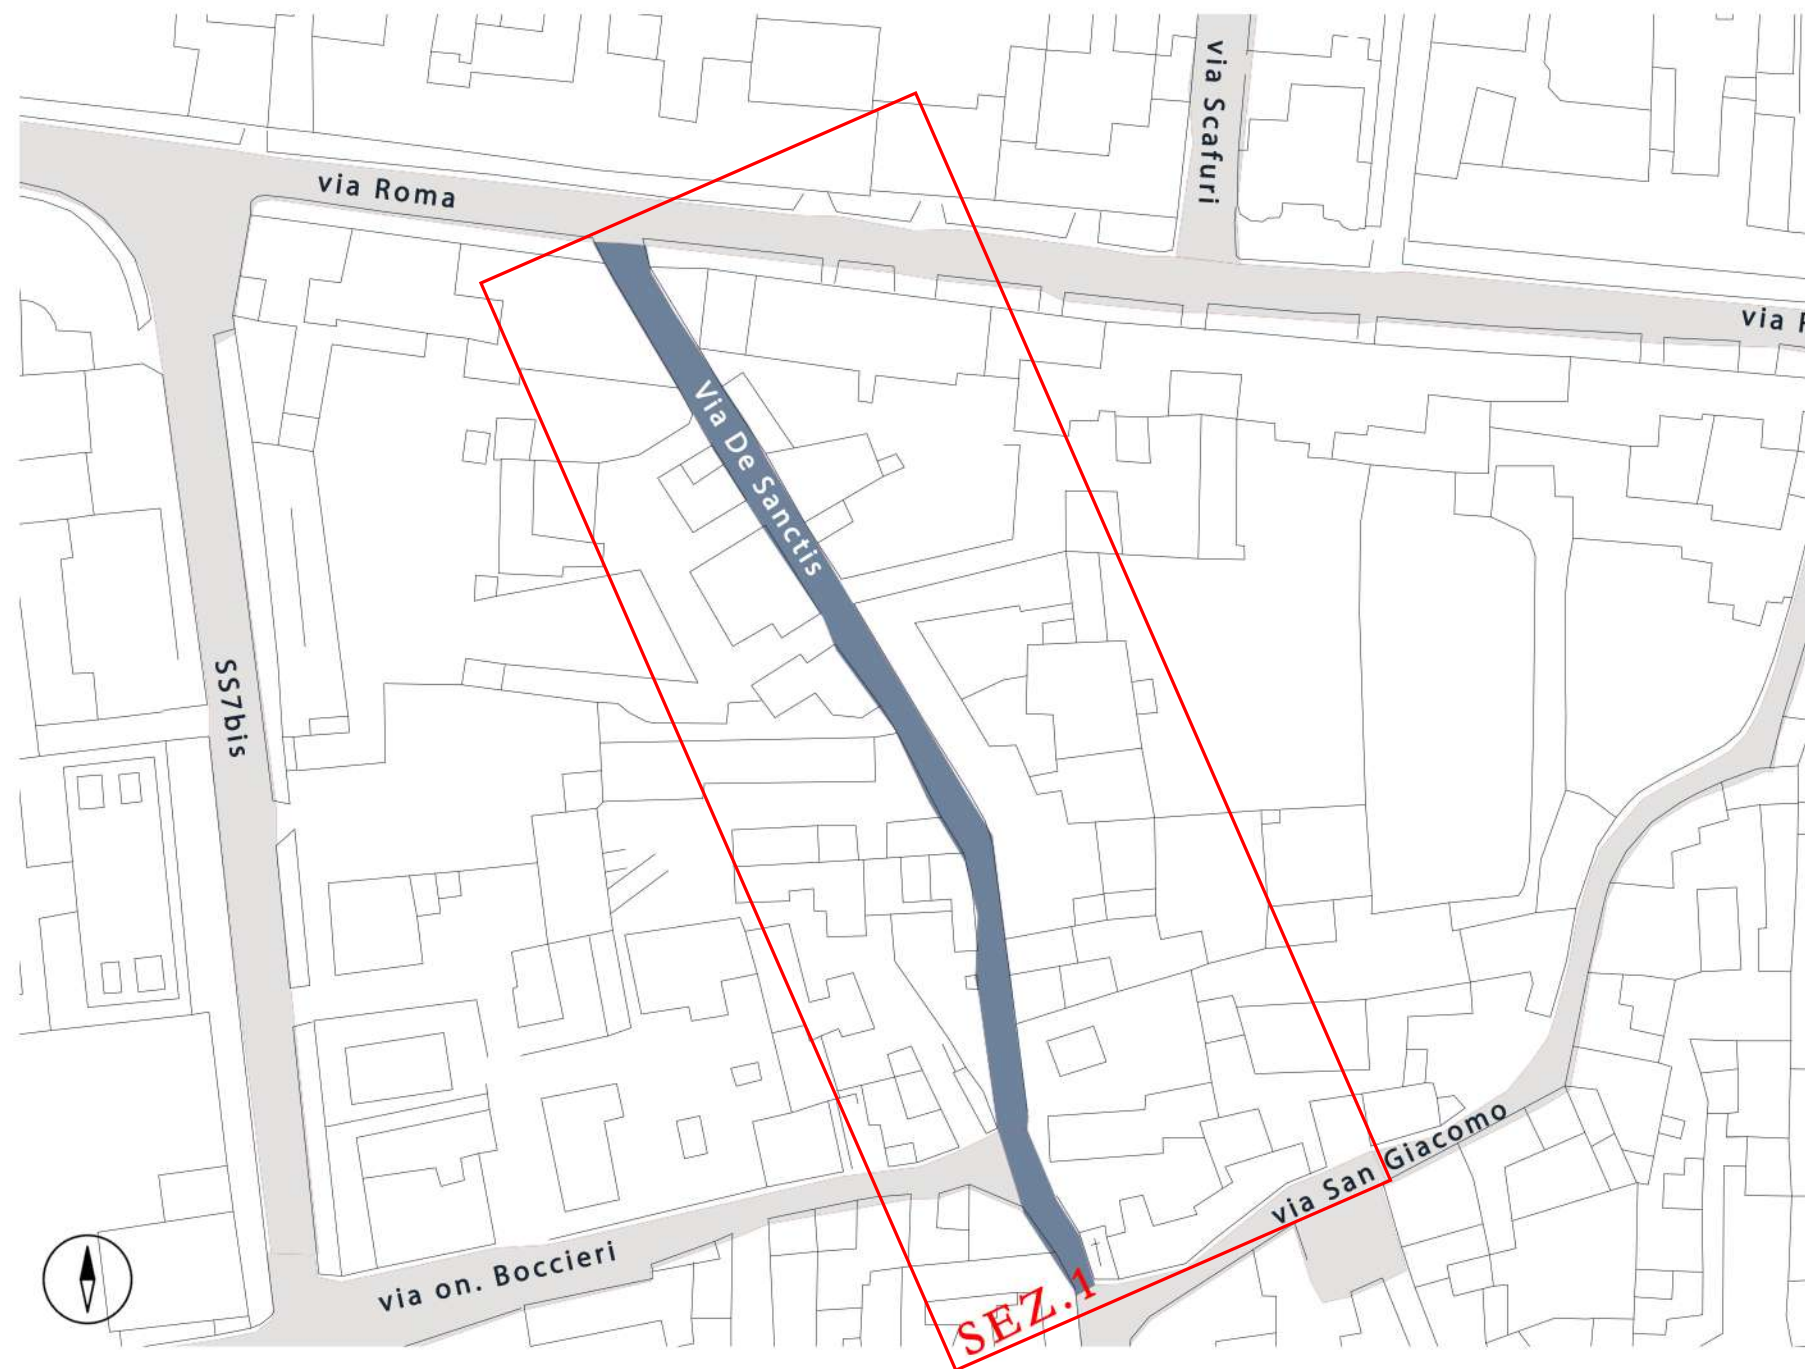


## 5. Via De Sanctis

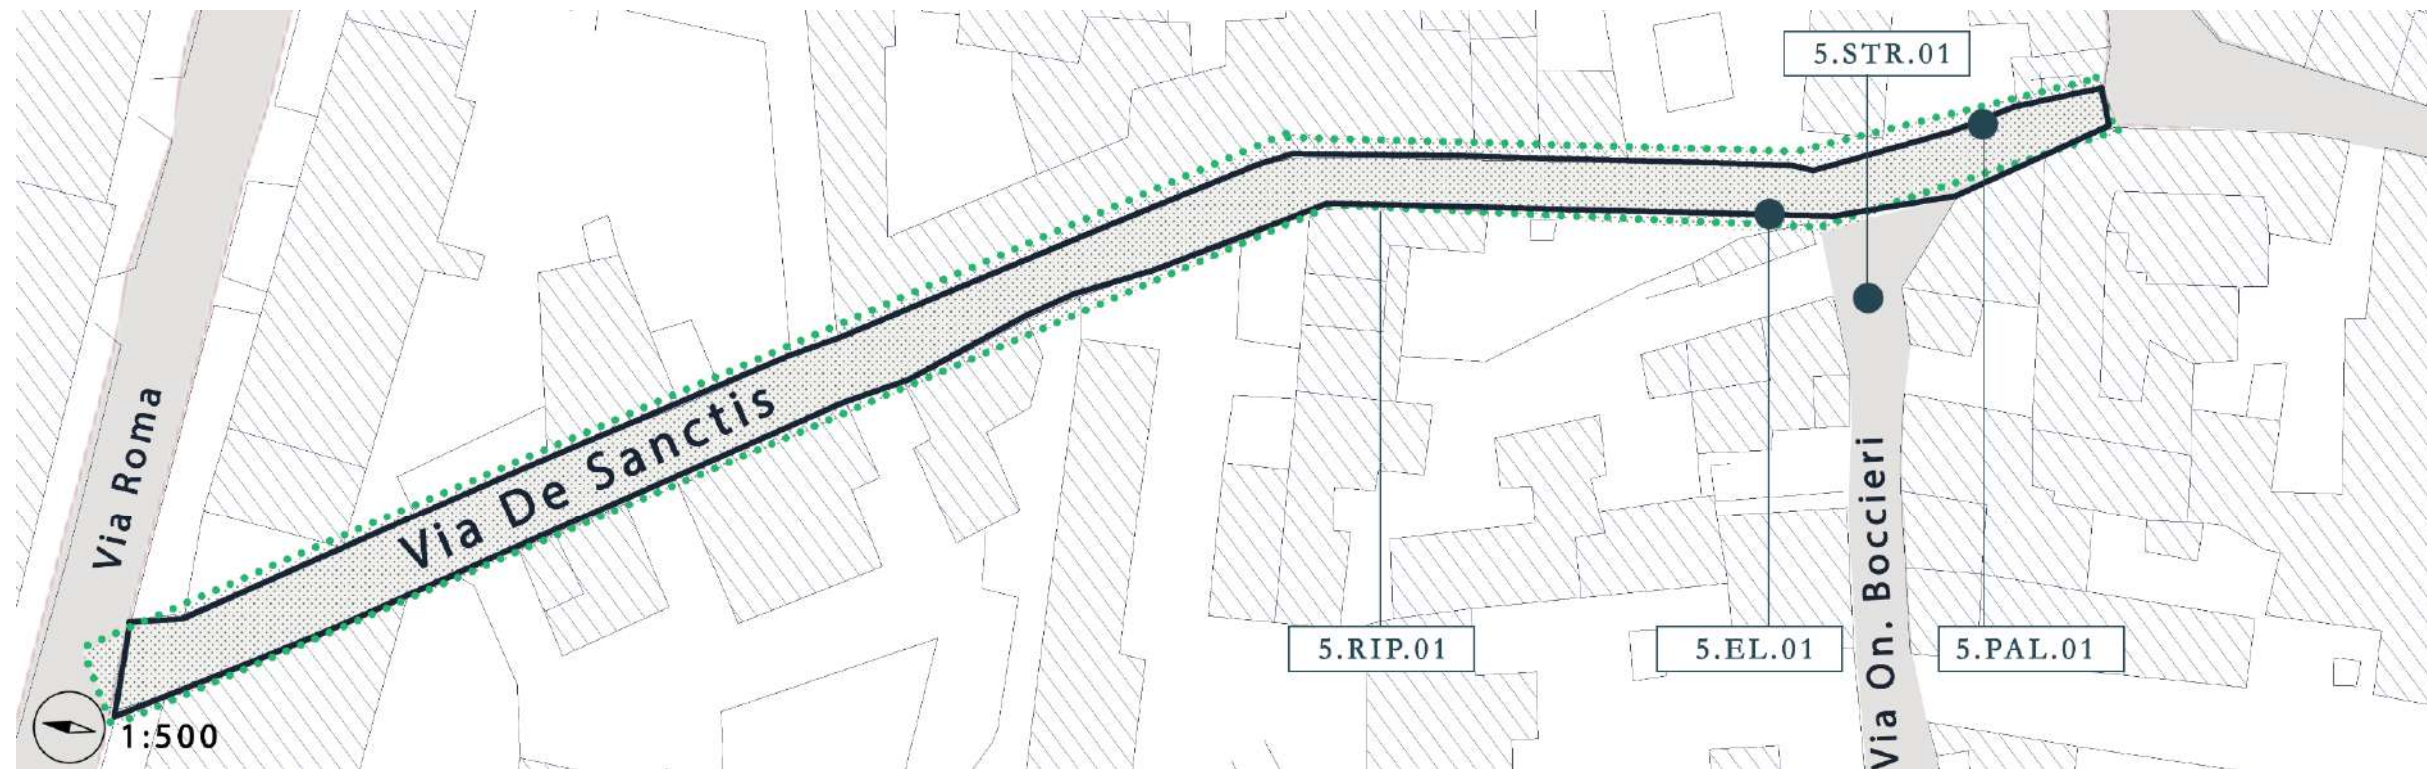

N.	CODICE	DESCRIZIONE INTERVENTO (ubicazione / tipologia di barriera / intervento previsto)	DIMENSIONE		Unità di Misura	Quantità	Costo unitario	Costo totale
			Larg. (m)	Lung. (m)				
	5.RIP.01	Via De Sanctis / discontinuità pavimentazione in asfalto / rifacimento del manto stradale	3,60	140,00	m <sup>2</sup>	504,00	22,00 €	11.088,00 €
	5.EL.01	Via De Sanctis / percorso ostruito da arredi / eliminazione parapetti pedonali			a corpo		300,00 €	0,00 €
	5.STR.01	Via De Sanctis / assenza strisce pedonali / disegno nuove strisce pedonali a raso			a corpo	1,00	95,00 €	95,00 €
	5.PAL.01	Via De Sanctis / insicurezza percorso pedonale / posa in opera n. 3 paletti dissuasori sul lato sinistro della strada			cad.	3,00	140,00 €	420,00 €
<b>TOTALE</b>								<b>11.183,00 €</b>

# 6. Via Litto

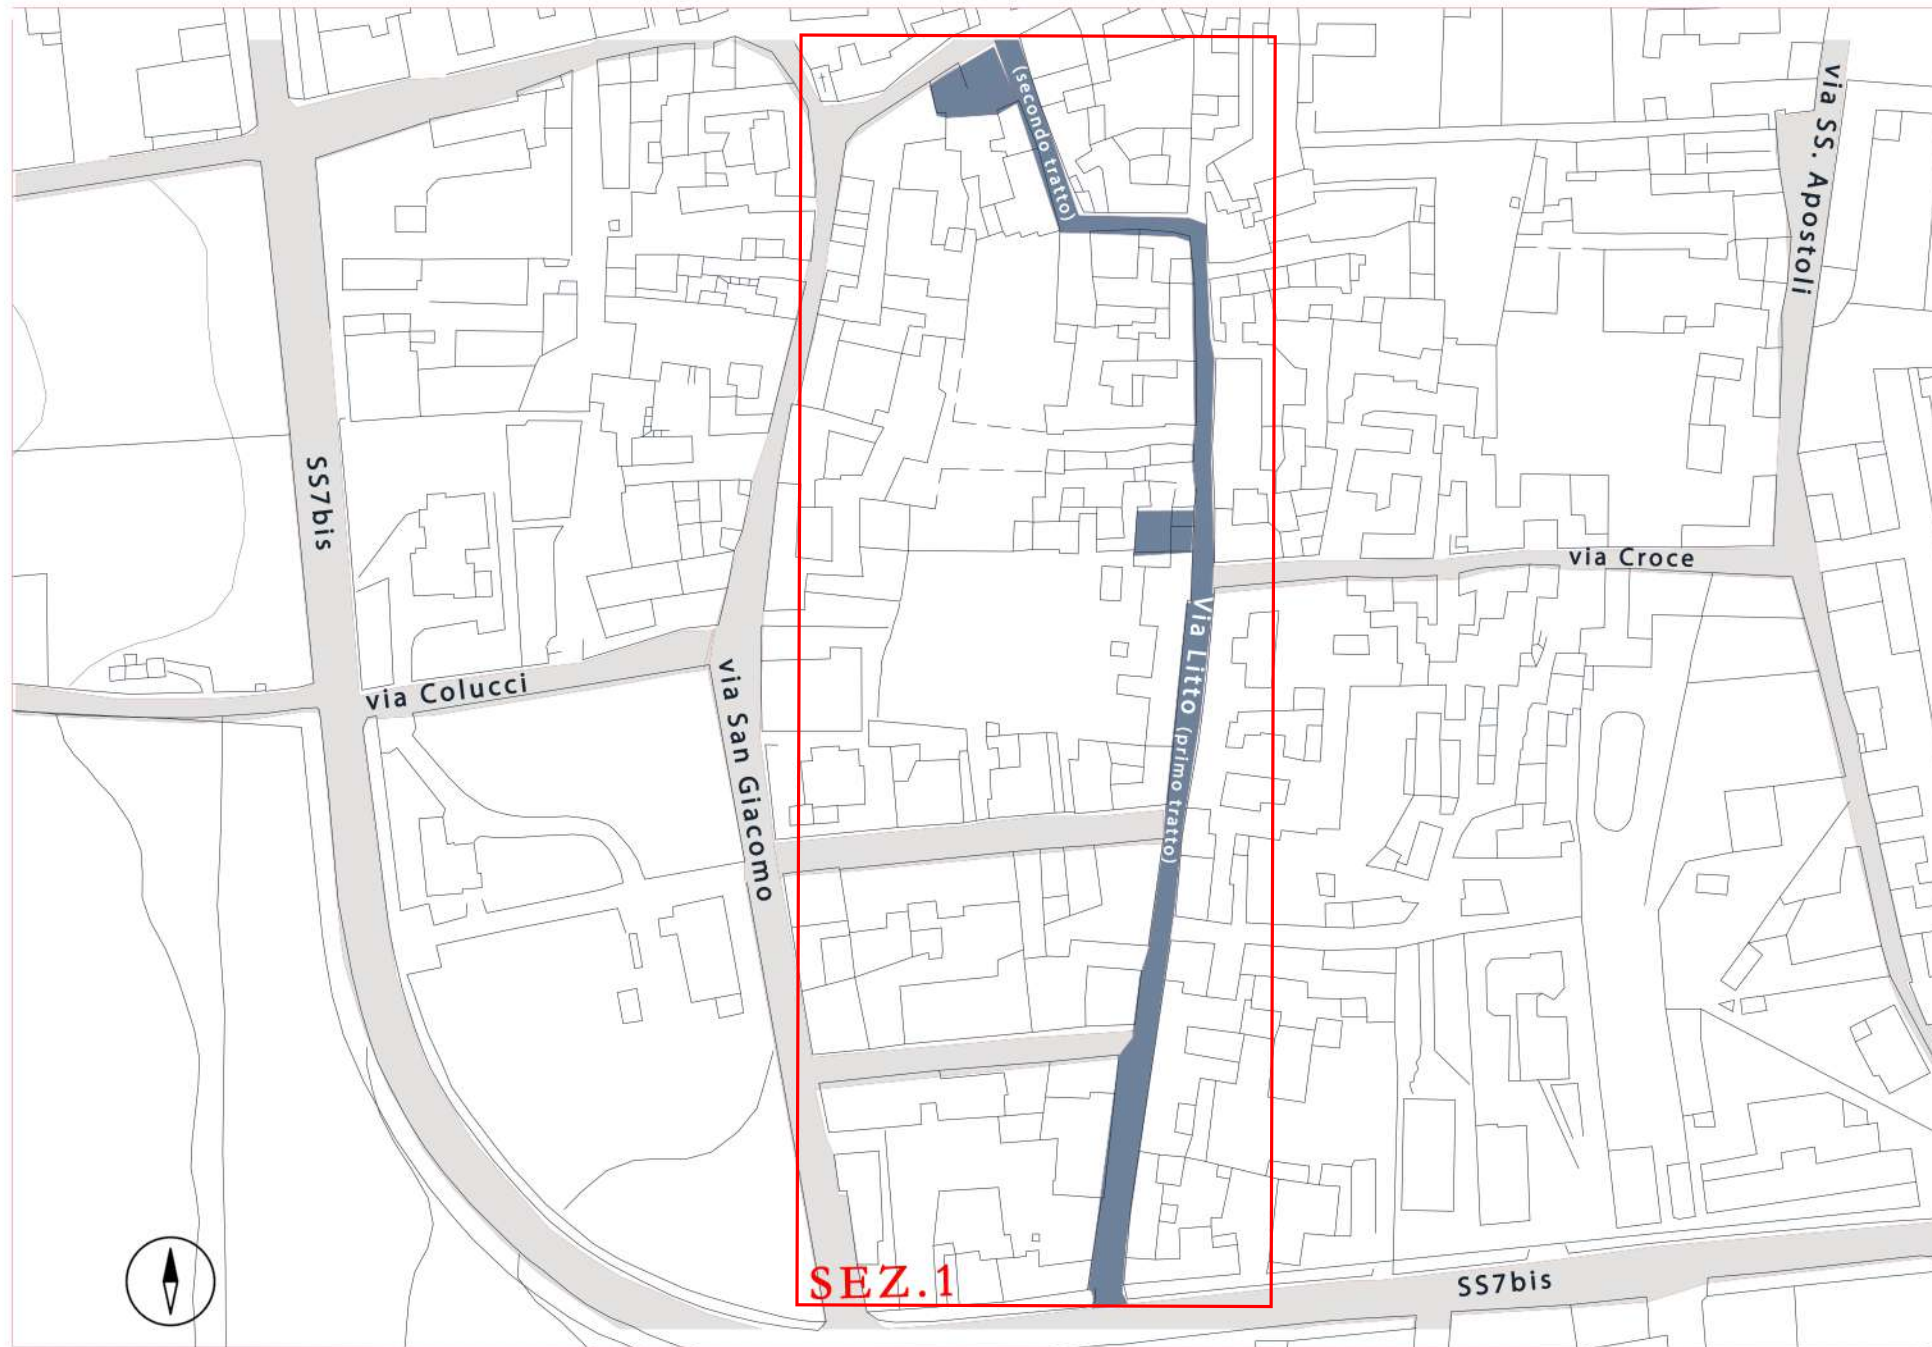


6.1 Via Litto (primo e secondo tratto)




N.	CODICE	DESCRIZIONE INTERVENTO (ubicazione / tipologia di barriera / intervento previsto)	DIMENSIONE		Unità di Misura	Quantità	Costo unitario	Costo totale	
			Larg. (m)	Lung. (m)					
	6.1.RIP.01	Via Litto / discontinuità pavimentazione in asfalto / rifacimento del manto stradale	3,00	75,00	m <sup>2</sup>	225,00	22,00 €	4.950,00 €	
	6.1.RIP.02	Via Litto/ discontinuità pavimentazione in basoli / sostituzione puntuale degli elementi dissestati ed eventuale sigillatura dei giunti deteriorati	3,00	25,00	m <sup>2</sup>	75,00	140,00 €	10.500,00 €	
	6.1.RIP.03	Via Litto / discontinuità pavimentazione in basoli / sostituzione puntuale degli elementi dissestati ed eventuale sigillatura dei giunti deteriorati	3,00	70,00	m <sup>2</sup>	210,00	140,00 €	29.400,00 €	
	6.1.RIP.04	Via Litto / discontinuità pavimentazione in basoli / sostituzione puntuale degli elementi dissestati ed eventuale sigillatura dei giunti deteriorati secondo tratto	3,00	45,00	m <sup>2</sup>	135,00	140,00 €	18.900,00 €	
	6.1.EL.01	Via Litto / percorso ostruito da arredi / eliminazione palo per la segnaletica stradale non utilizzato presso lo slargo all'incrocio con via Croce			cad.	1,00	80,00 €	80,00 €	
	6.1.SPEC.01	Via Litto / insicurezza percorso pedonale / posa in opera n. 1 specchio parabolico stradale nei pressi del parcheggio			a corpo	1,00	160,00 €	160,00 €	
	6.1.PAL.01	Via Litto / insicurezza percorso pedonale / posa in opera n. 4 paletti dissuasori in corrispondenza delle due rampe presso l'isola pedonale alla fine del secondo tratto			cad.	4,00	140,00 €	560,00 €	
<b>TOTALE</b>								<b>63.990,00 €</b>	

6.2 Via Litto (terzo tratto)

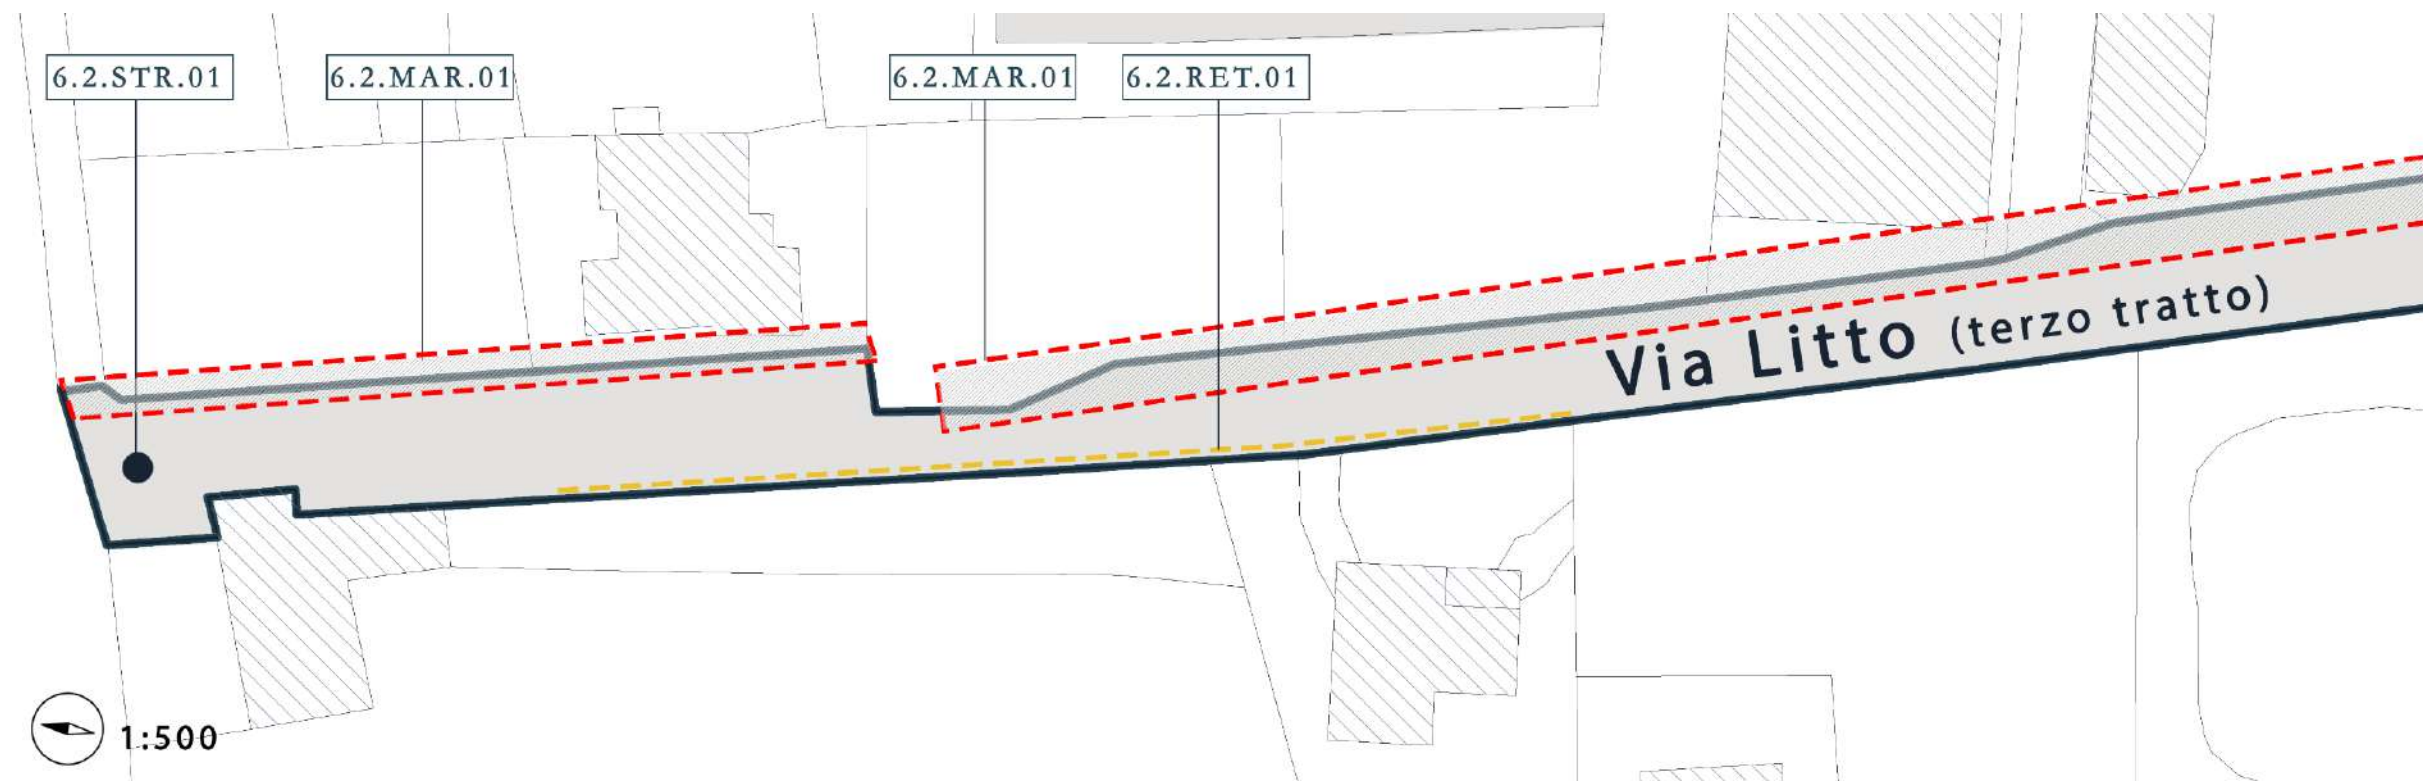


N.	CODICE	DESCRIZIONE INTERVENTO (ubicazione / tipologia di barriera / intervento previsto)	DIMENSIONE		Unità di Misura	Quantità	Costo unitario	Costo totale	
			Larg. (m)	Lung. (m)					
	6.2.MAR.01	Via Litto / assenza marciapiede / realizzazione marciapiede in blocchi autobloccanti	1,50	150,00	mq	225,00	240,00 €	54.000,00 €	
	6.2.STR.01	Via Litto / assenza strisce pedonali / disegno nuove strisce pedonali a raso incrocio SS7bis			a corpo	1,00	95,00 €	95,00 €	
	6.2.RET.01	Via Litto / insicurezza percorso pedonale / fornitura e posa in opera rete metallica a maglia (h=1,40 m / l=0,50 m) a protezione della strada dai terreni di proprietà privata		75,00	m	75,00	6,00 €	450,00 €	
<b>TOTALE</b>								<b>54.545,00 €</b>	

# 7. Via Mazzini

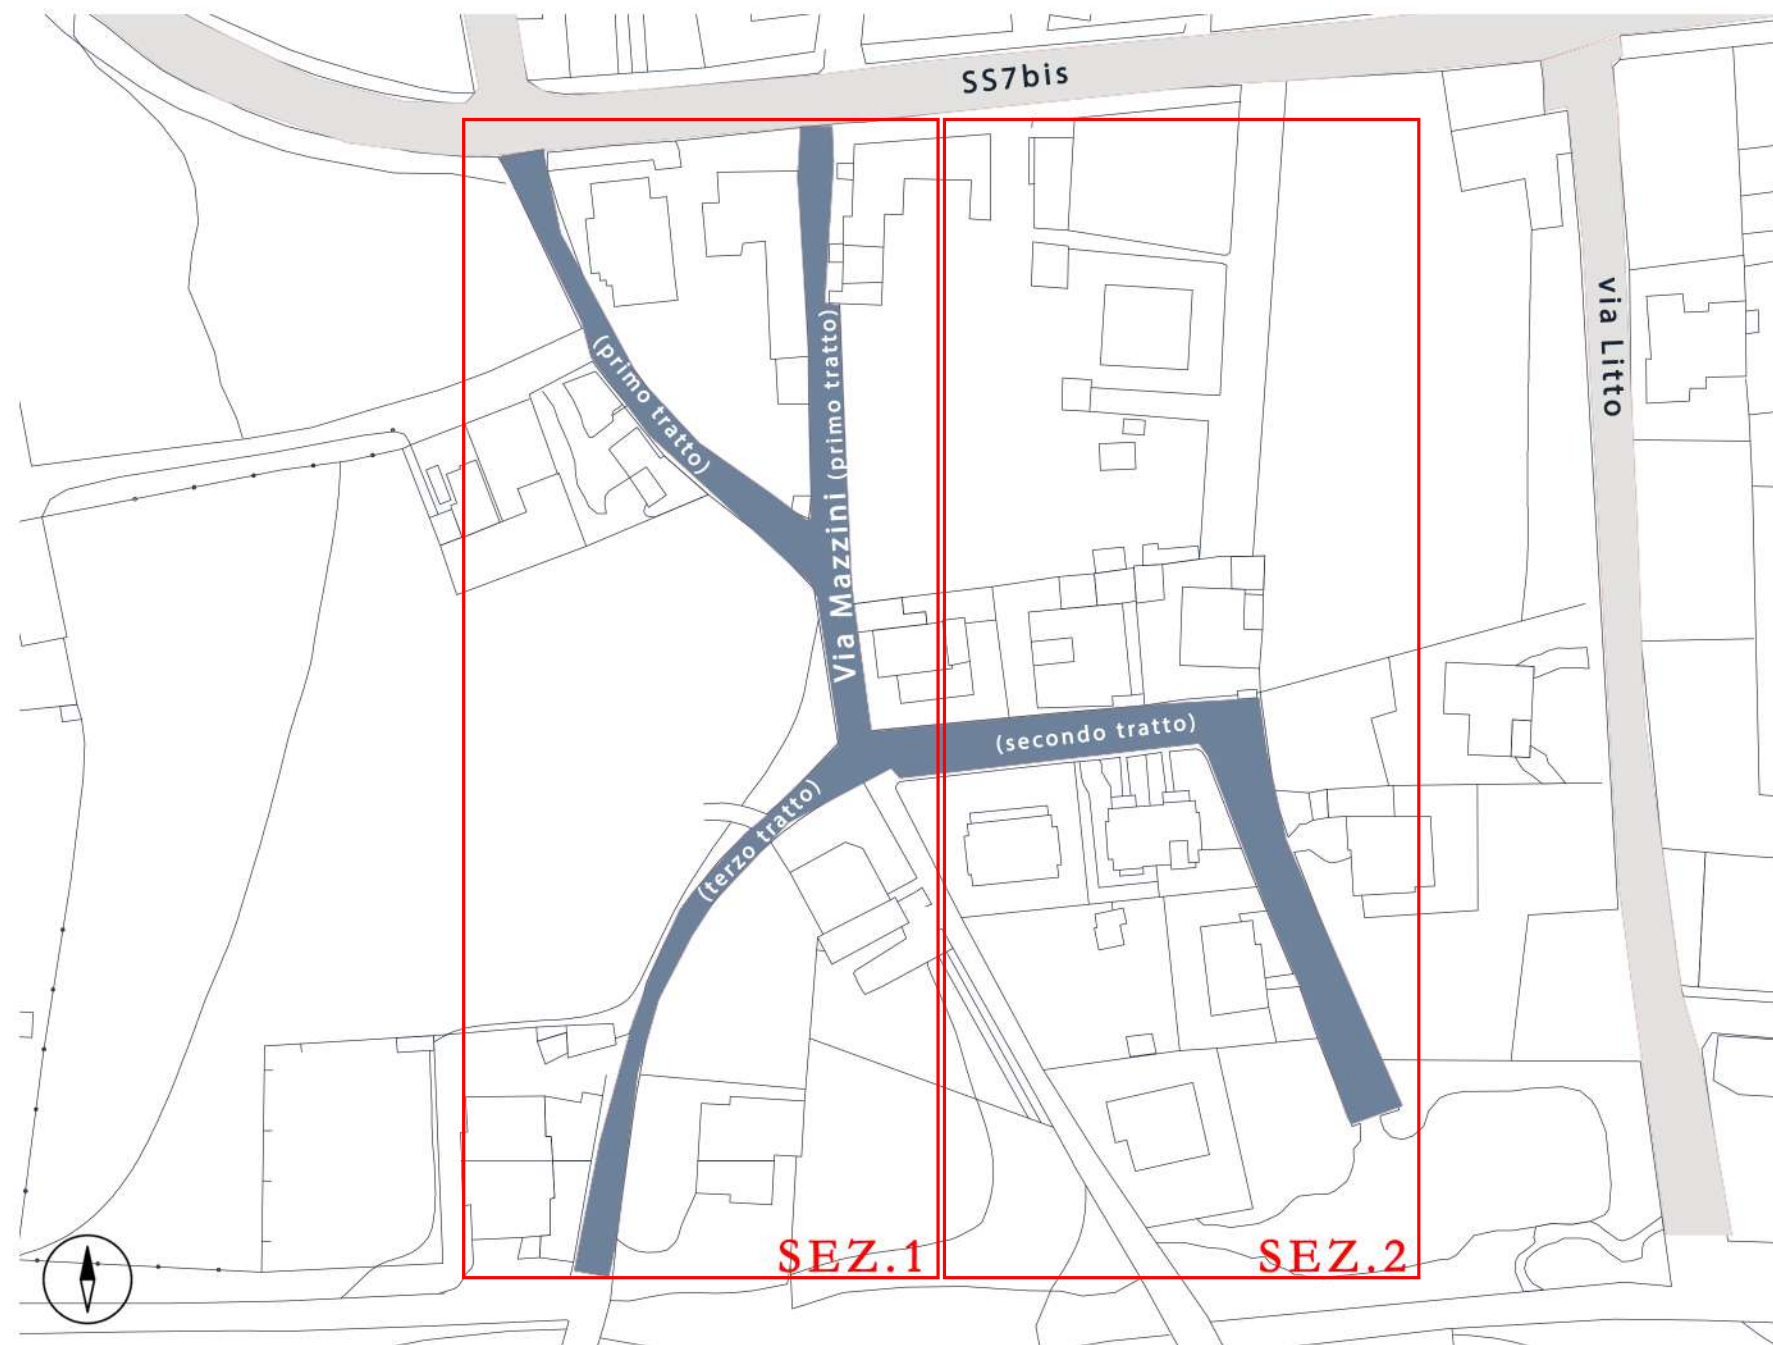


7. Via Mazzini (sezione 1)

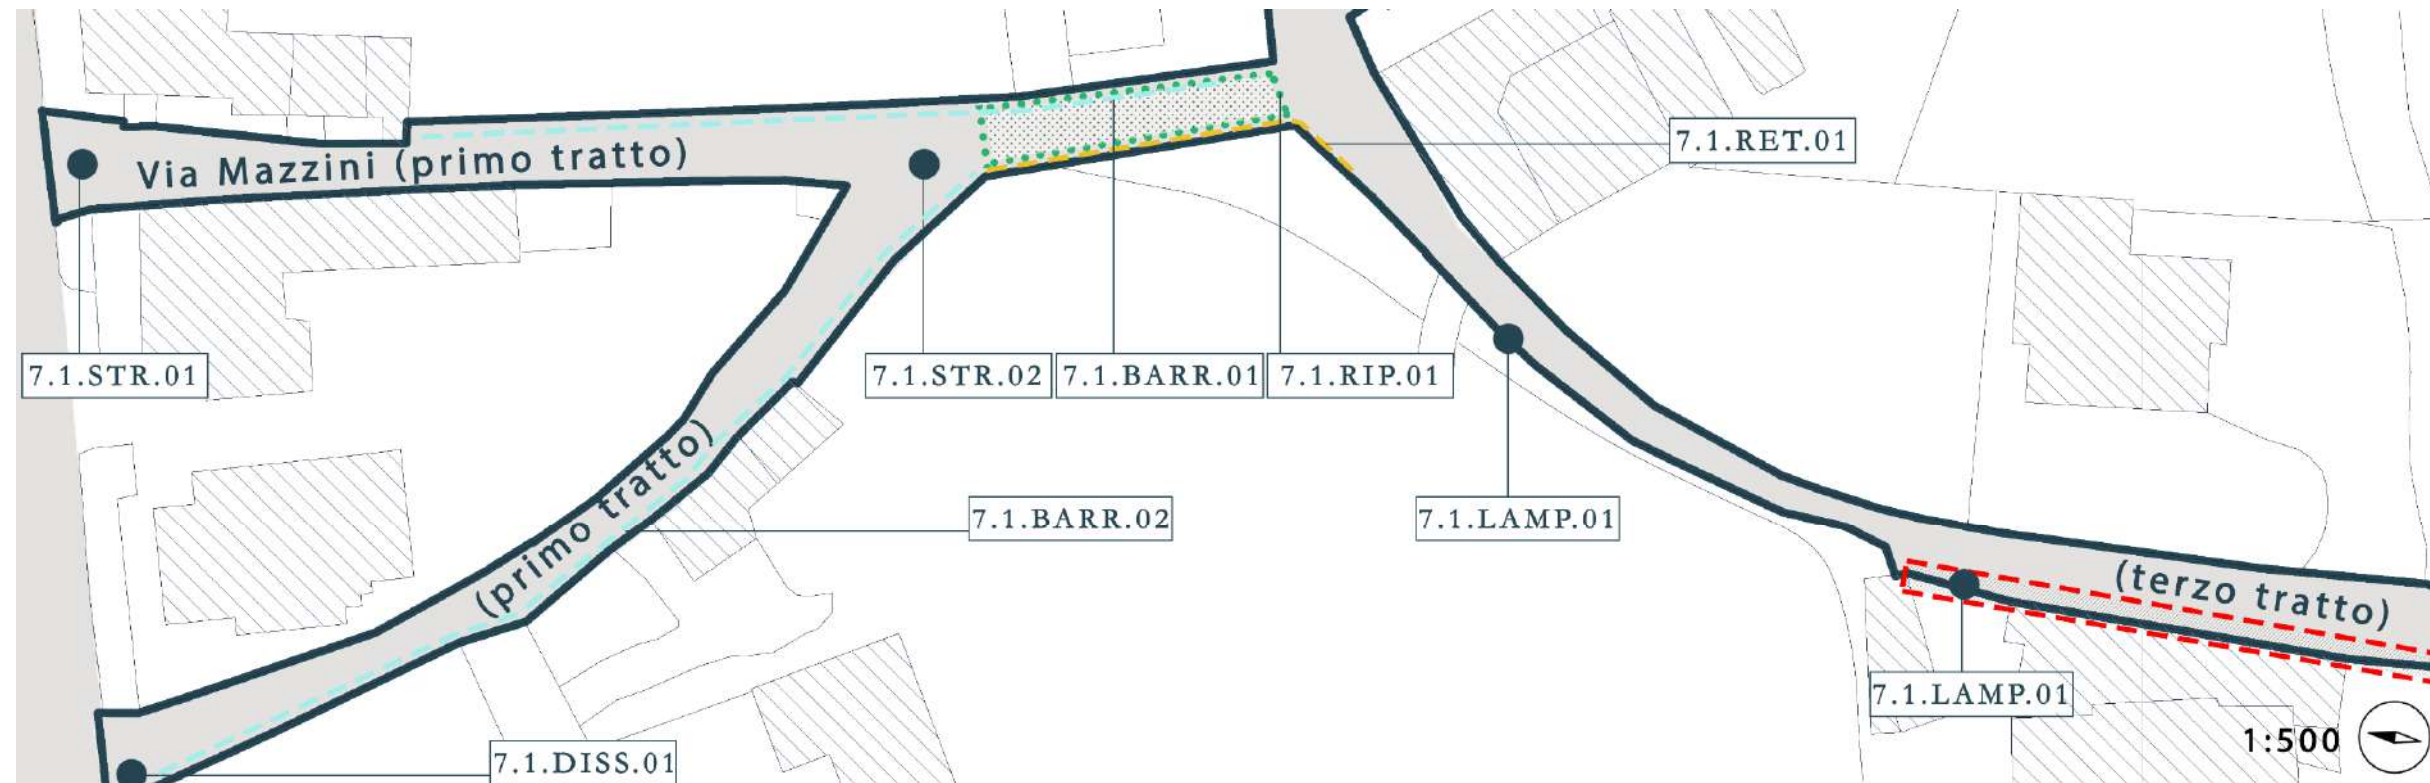

N.	CODICE	DESCRIZIONE INTERVENTO (ubicazione / tipologia di barriera / intervento previsto)	DIMENSIONE		Unità di Misura	Quantità	Costo unitario	Costo totale	
			Larg. (m)	Lung. (m)					
	7.MAR.01	Via Mazzini / assenza marciapiede / realizzazione marciapiede in blocchi autobloccanti	1,50	40,00	m <sup>2</sup>	60,00	240,00 €	14.400,00 €	
	7.RIP.01	Via Mazzini / discontinuità pavimentazione in asfalto / rifacimento del manto stradale	3,00	35,00	m <sup>2</sup>	105,00	22,00 €	2.310,00 €	
	7.BARR.01	Via Mazzini / insicurezza percorso pedonale / fornitura e posa in opera n. 4 barriere parapetonali in alluminio ramo destro primo tratto			cad.	4,00	135,00 €	540,00 €	
	7.DISS.01	Via Mazzini / insicurezza percorso pedonale / posa in opera dissuasori di velocità presso segnale di stop orizzontale			cad.	1,00	210,00 €	210,00 €	
	7.BARR.02	Via Mazzini / insicurezza percorso pedonale / fornitura e posa in opera n. 1 barriera parapetonale in alluminio incrocio ramo sinistro primo tratto e SS7bis			a corpo	1,00	135,00 €	135,00 €	
	7.STR.01	Via Mazzini / assenza strisce pedonali / disegno nuove strisce pedonali a raso incrocio ramo destro primo tratto e SS7bis			a corpo	1,00	95,00 €	95,00 €	
	7.STR.02	Via Mazzini / assenza strisce pedonali / disegno nuove strisce pedonali a raso incrocio ramo sinistro e ramo destro primo tratto			a corpo	1,00	95,00 €	95,00 €	
	7.LAMP.01	Via Mazzini / assenza illuminazione / installazione n. 2 nuovi lampioni stradali a LED			cad.	2,00	610,00 €	1.220,00 €	
	7.RET.01	Via Mazzini / insicurezza percorso pedonale / fornitura e posa in opera rete metallica a maglia (h=1,40 m / l=0,50 m) a protezione della strada dai terreni di proprietà privata		70,00	m	70,00	6,00 €	420,00 €	
<b>TOTALE</b>								<b>19.425,00 €</b>	




7. Via Mazzini (sezione 2)

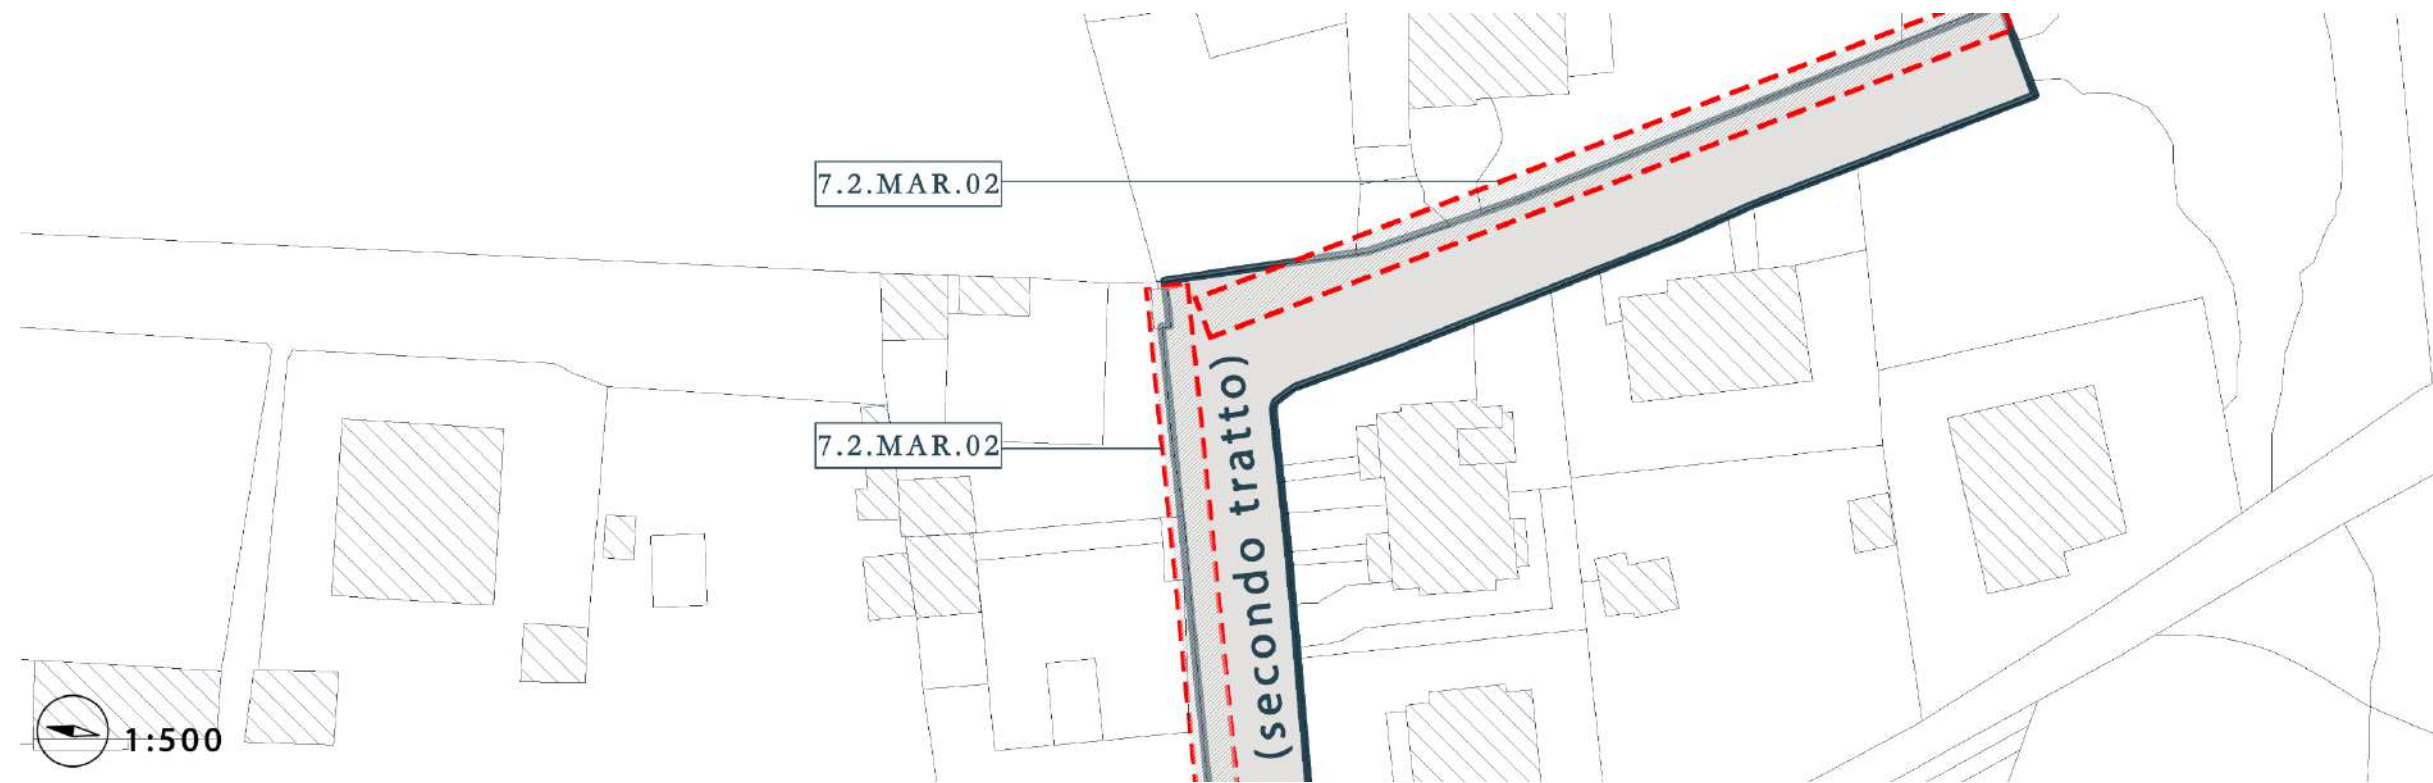


N.	CODICE	DESCRIZIONE INTERVENTO (ubicazione / tipologia di barriera / intervento previsto)	DIMENSIONE		Unità di Misura	Quantità	Costo unitario	Costo totale
			Larg. (m)	Lung. (m)				
	7.MAR.02	Via Mazzini / assenza marciapiede / realizzazione marciapiede in blocchi autobloccanti	1,50	115,00	m <sup>2</sup>	172,50	240,00 €	41.400,00 €
TOTALE								41.400,00 €

# 8. Via On. Bocchieri

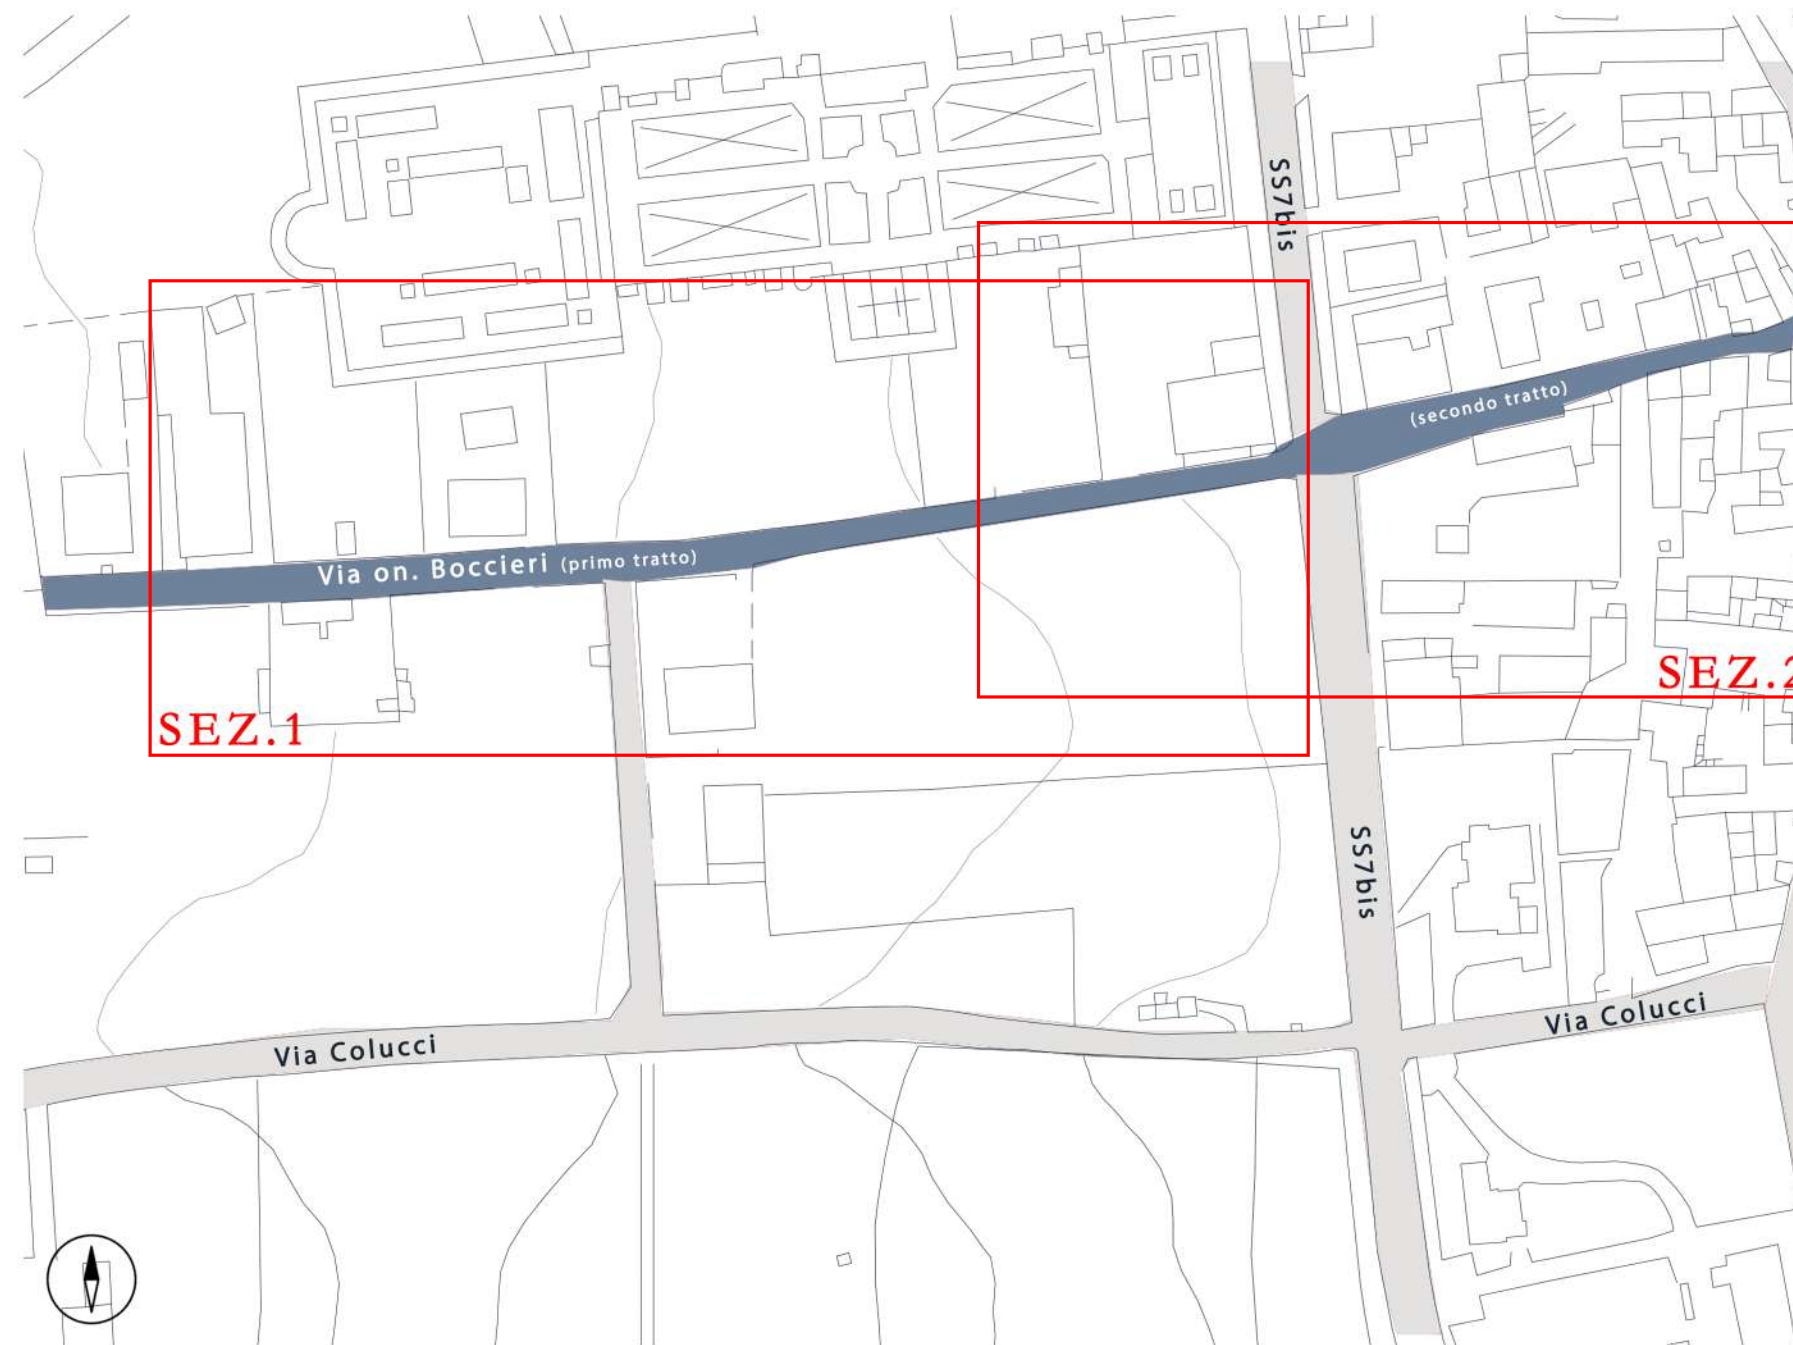

8. Via On. Bocchieri (sezione 1)

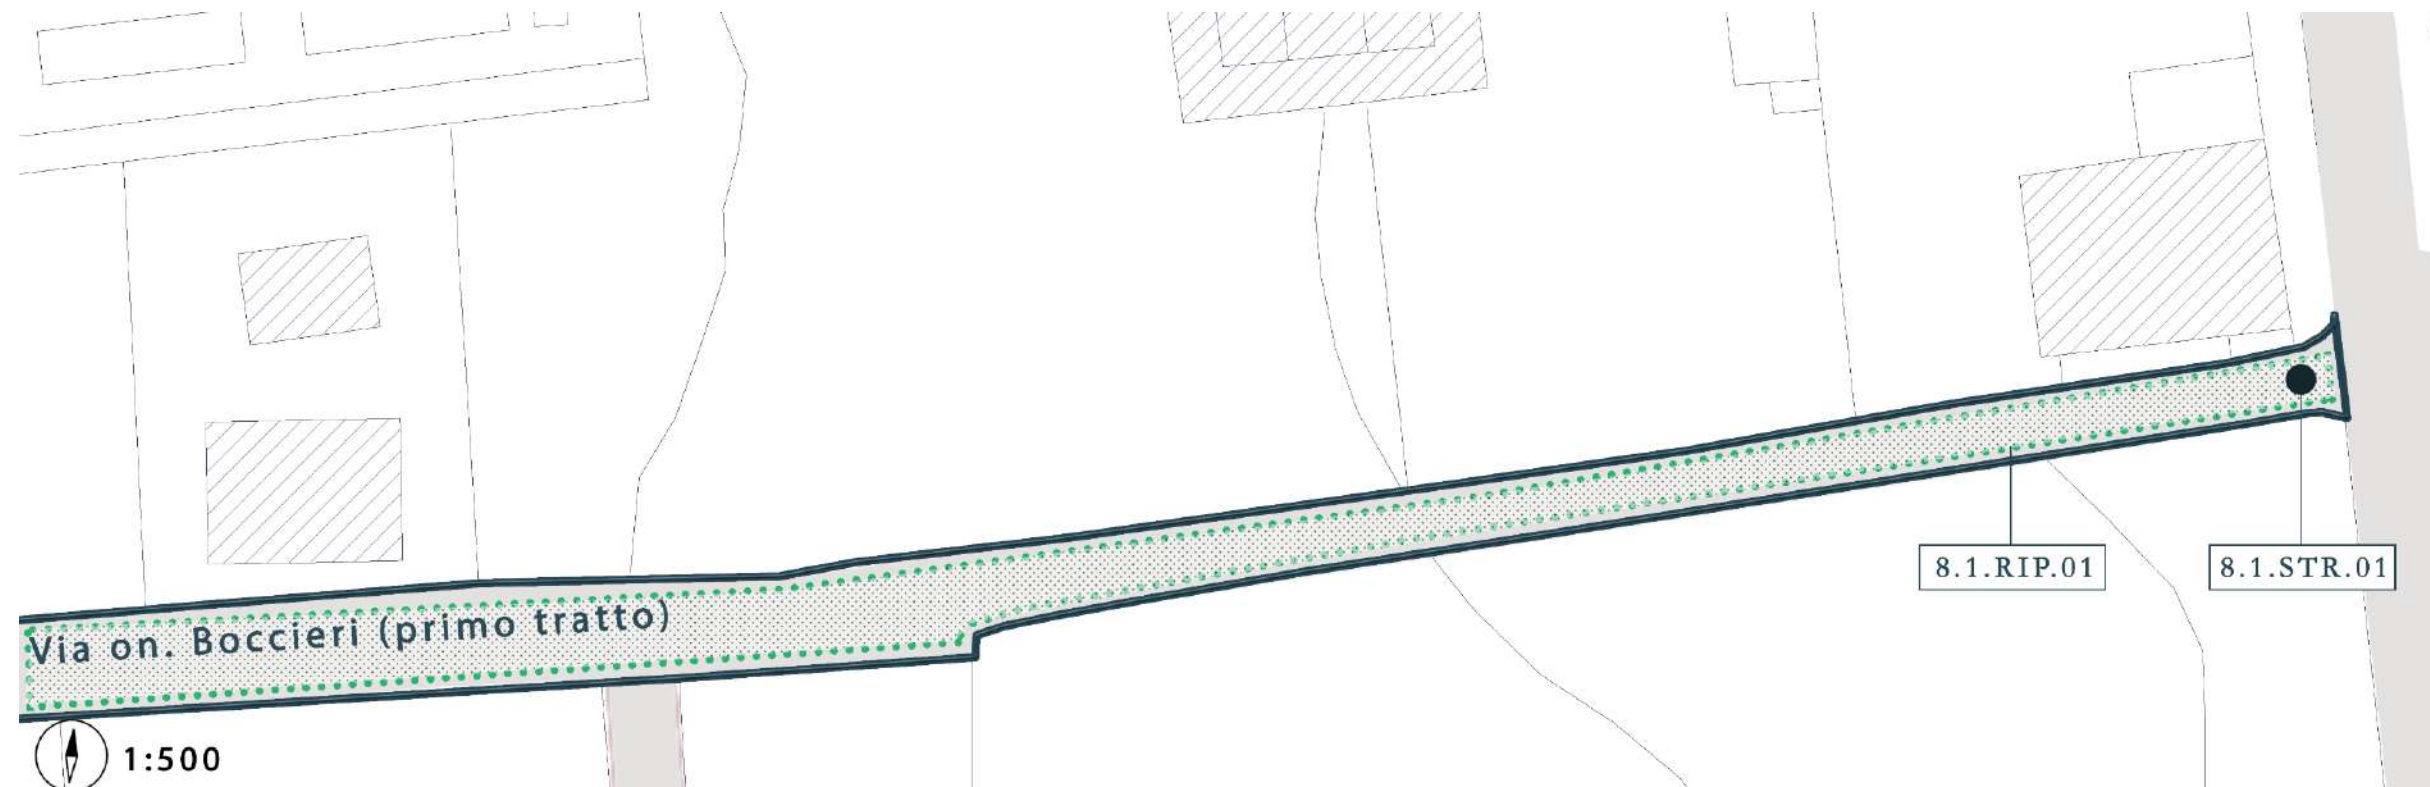


N.	CODICE	DESCRIZIONE INTERVENTO (ubicazione / tipologia di barriera / intervento previsto)	DIMENSIONE		Unità di Misura	Quantità	Costo unitario	Costo totale	
			Larg. (m)	Lung. (m)					
	8.RIP.01	Via On. Bocchieri / discontinuità pavimentazione in asfalto / rifacimento del manto stradale	3,60	250,00	mq	900,00	22,00 €	19.800,00 €	
	8.MAR.01	Via On. Bocchieri / assenza marciapiede / realizzazione marciapiede in blocchi autobloccanti	1,50	25,00	mq	37,50	240,00 €	9.000,00 €	
	8.STR.01	Via On. Bocchieri / assenza strisce pedonali / disegno nuove strisce pedonali a raso incrocio primo tratto e via prolungamento on. Bocchieri			a corpo	1,00	95,00 €	95,00 €	
	8.STR.02	Via On. Bocchieri / assenza strisce pedonali / disegno nuove strisce pedonali a raso incrocio primo tratto e SS7bis			a corpo	1,00	95,00 €	95,00 €	
<b>TOTALE</b>								<b>28.990,00 €</b>	

8. Via On. Boccieri (sezione 2)




N.	CODICE	DESCRIZIONE INTERVENTO (ubicazione / tipologia di barriera / intervento previsto)	DIMENSIONE		Unità di Misura	Quantità	Costo unitario	Costo totale	
			Larg. (m)	Lung. (m)					
	8.MAR.02	Via On. Boccieri / assenza marciapiede / realizzazione marciapiede in blocchi autobloccanti	1,50	55,00	m <sup>2</sup>	82,50	240,00 €	19.800,00 €	
	8.RIP.02	Via On. Boccieri / discontinuità pavimentazione in asfalto / rifacimento del manto stradale	2,60	30,00	m <sup>2</sup>	78,00	22,00 €	1.716,00 €	
	8.PAL.01	Via On. Boccieri / insicurezza percorso pedonale / posa in opera n. 2 paletti dissuasori in corrispondenza delle due rampe presso l'isola pedonale alla fine del secondo tratto			cad	2,00	140,00 €	280,00 €	
	8.STR.03	Via On. Boccieri / assenza strisce pedonali / disegno nuove strisce pedonali a raso incrocio secondo tratto e SS7bis			a corpo	1,00	95,00 €	95,00 €	
<b>TOTALE</b>								<b>21.891,00 €</b>	

# 9. Via prolungamento On. Bocchieri

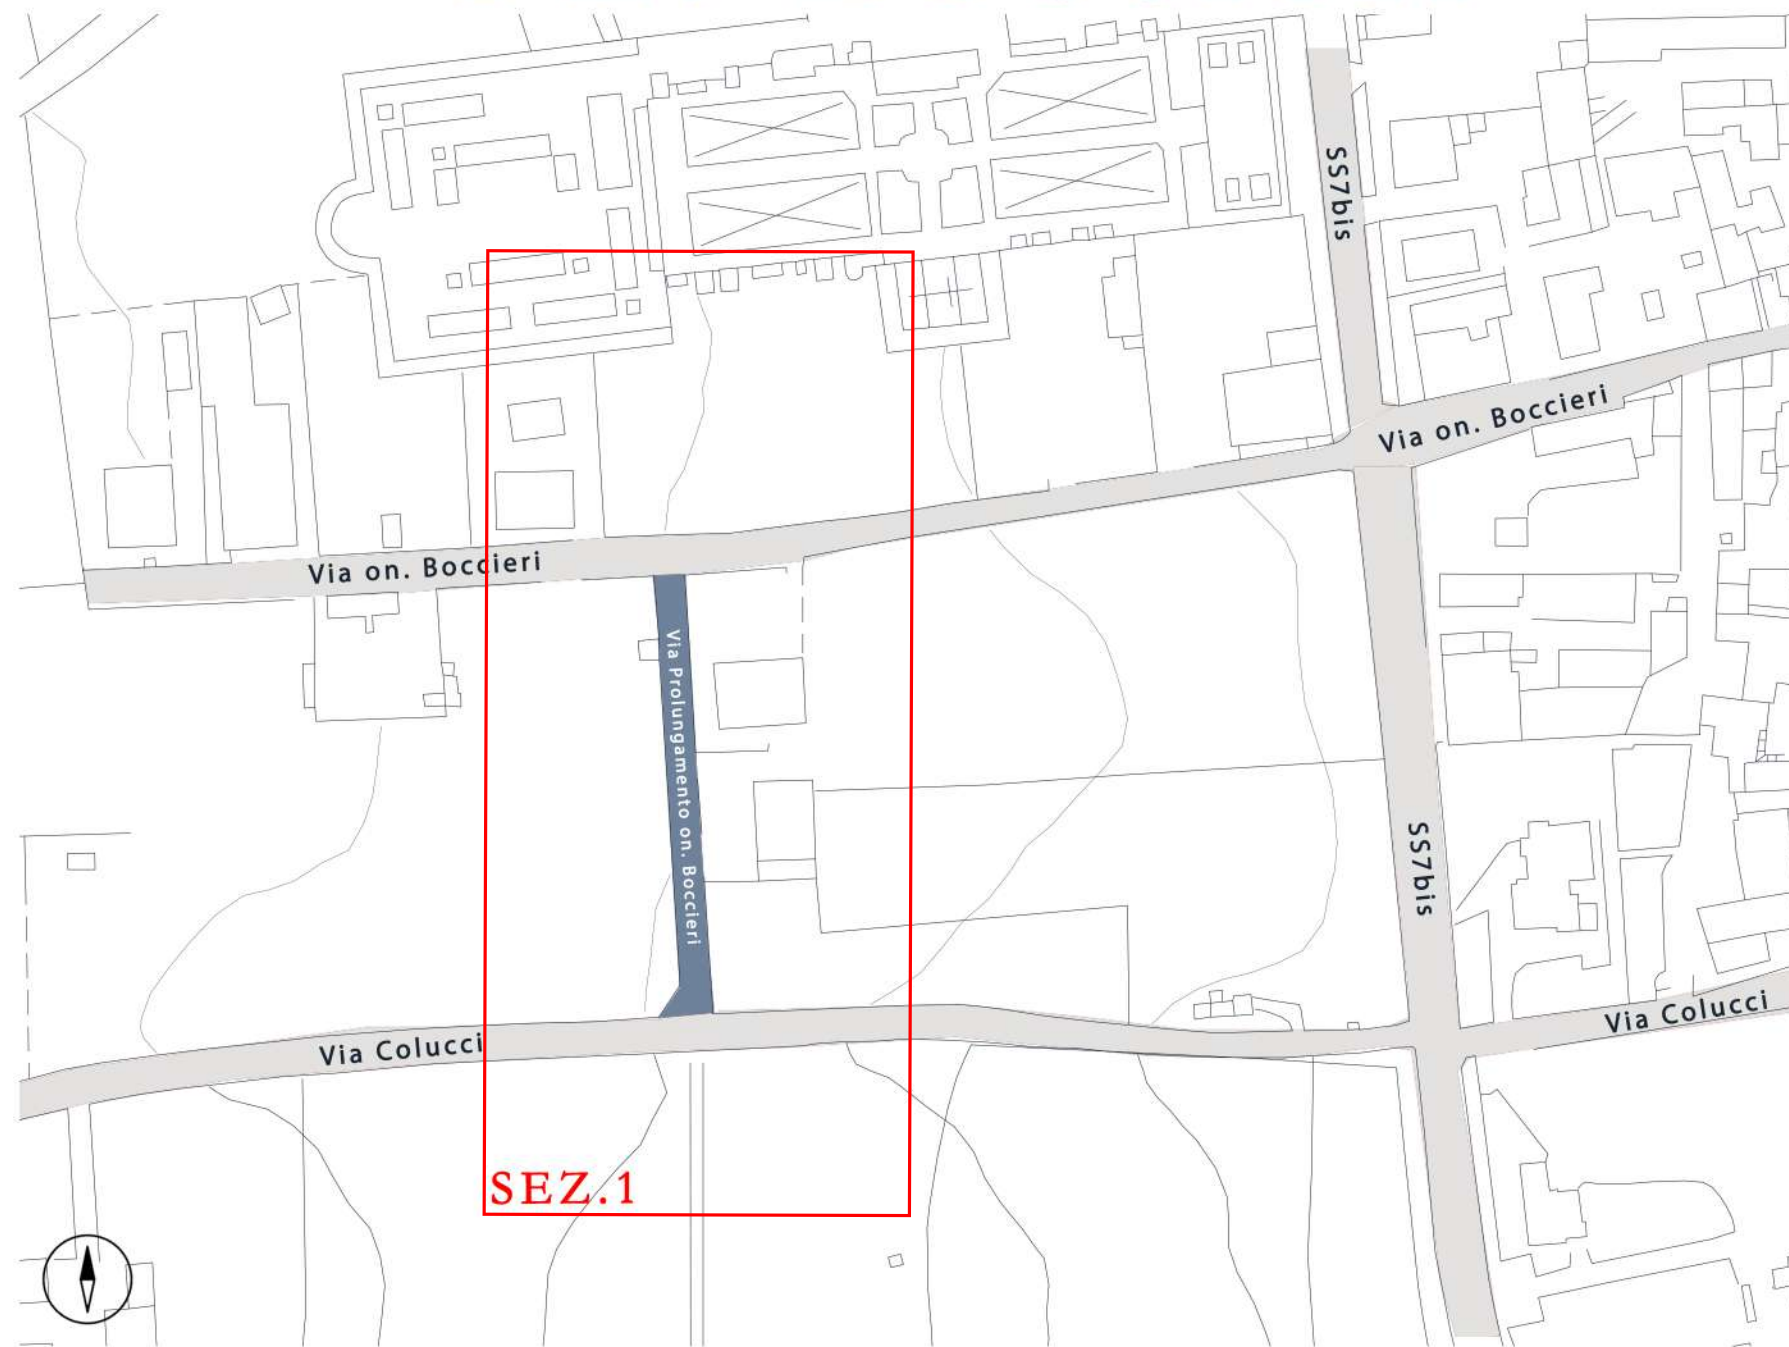


### 9. Via Prolungamento On. Bocchieri

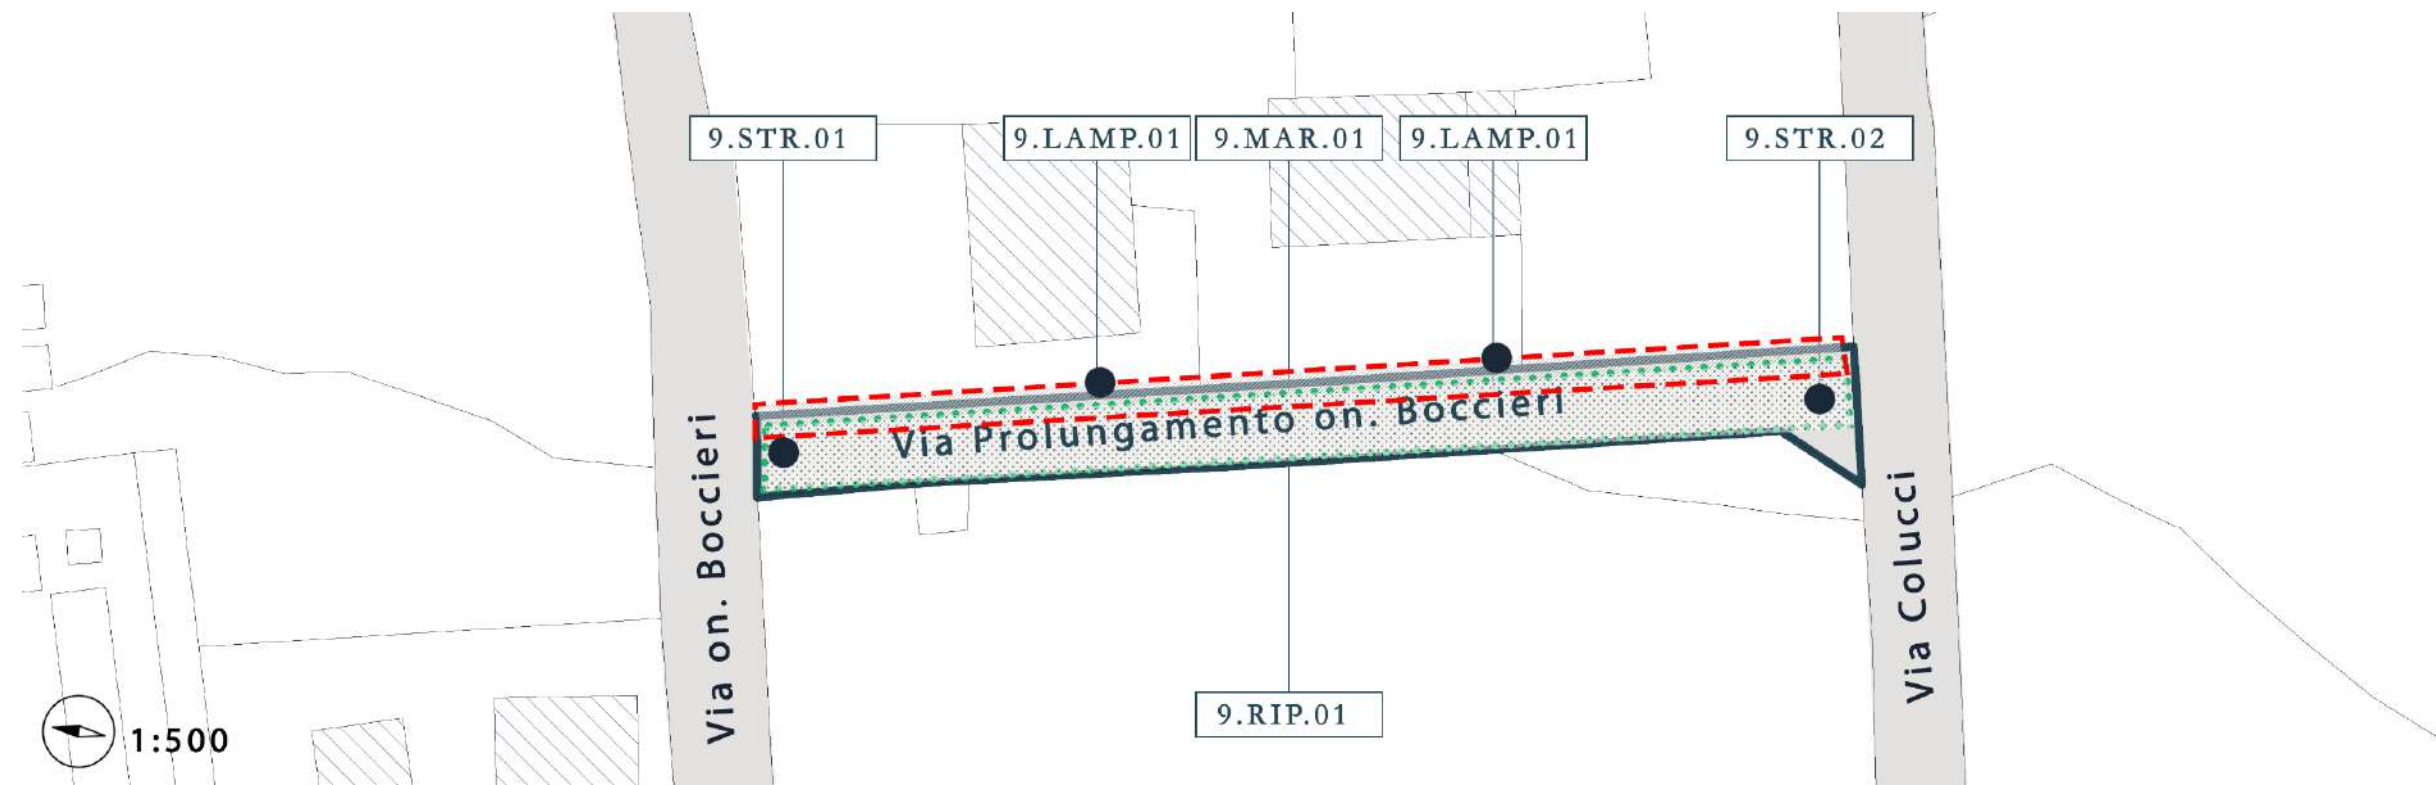


N.	CODICE	DESCRIZIONE INTERVENTO (ubicazione / tipologia di barriera / intervento previsto)	DIMENSIONE		Unità di Misura	Quantità	Costo unitario	Costo totale
			Larg. (m)	Lung. (m)				
	9.RIP.01	Via Prolungamento On. Bocchieri / discontinuità pavimentazione in asfalto / rifacimento del manto stradale	3,60	90,00	mq	324,00	22,00 €	7.128,00 €
	9.MAR.01	Via Prolungamento On. Bocchieri / assenza marciapiede / realizzazione marciapiede in blocchi autobloccanti	1,50	90,00	mq	135,00	240,00 €	32.400,00 €
	9.STR.01	Via Prolungamento On. Bocchieri / assenza strisce pedonali / disegno nuove strisce pedonali a raso incrocio via On. Bocchieri			a corpo	1,00	95,00 €	95,00 €
	9.STR.02	Via Prolungamento On. Bocchieri / assenza strisce pedonali / disegno nuove strisce pedonali a raso incrocio via Colucci			a corpo	1,00	95,00 €	95,00 €
	9.LAMP.01	Via Prolungamento On. Bocchieri / assenza illuminazione / installazione n. 2 nuovi lampioni stradali a LED			cad	2,00	610,00 €	1.220,00 €
<b>TOTALE</b>							<b>40.938,00 €</b>	

# 10. Via Roma

(primo tratto)

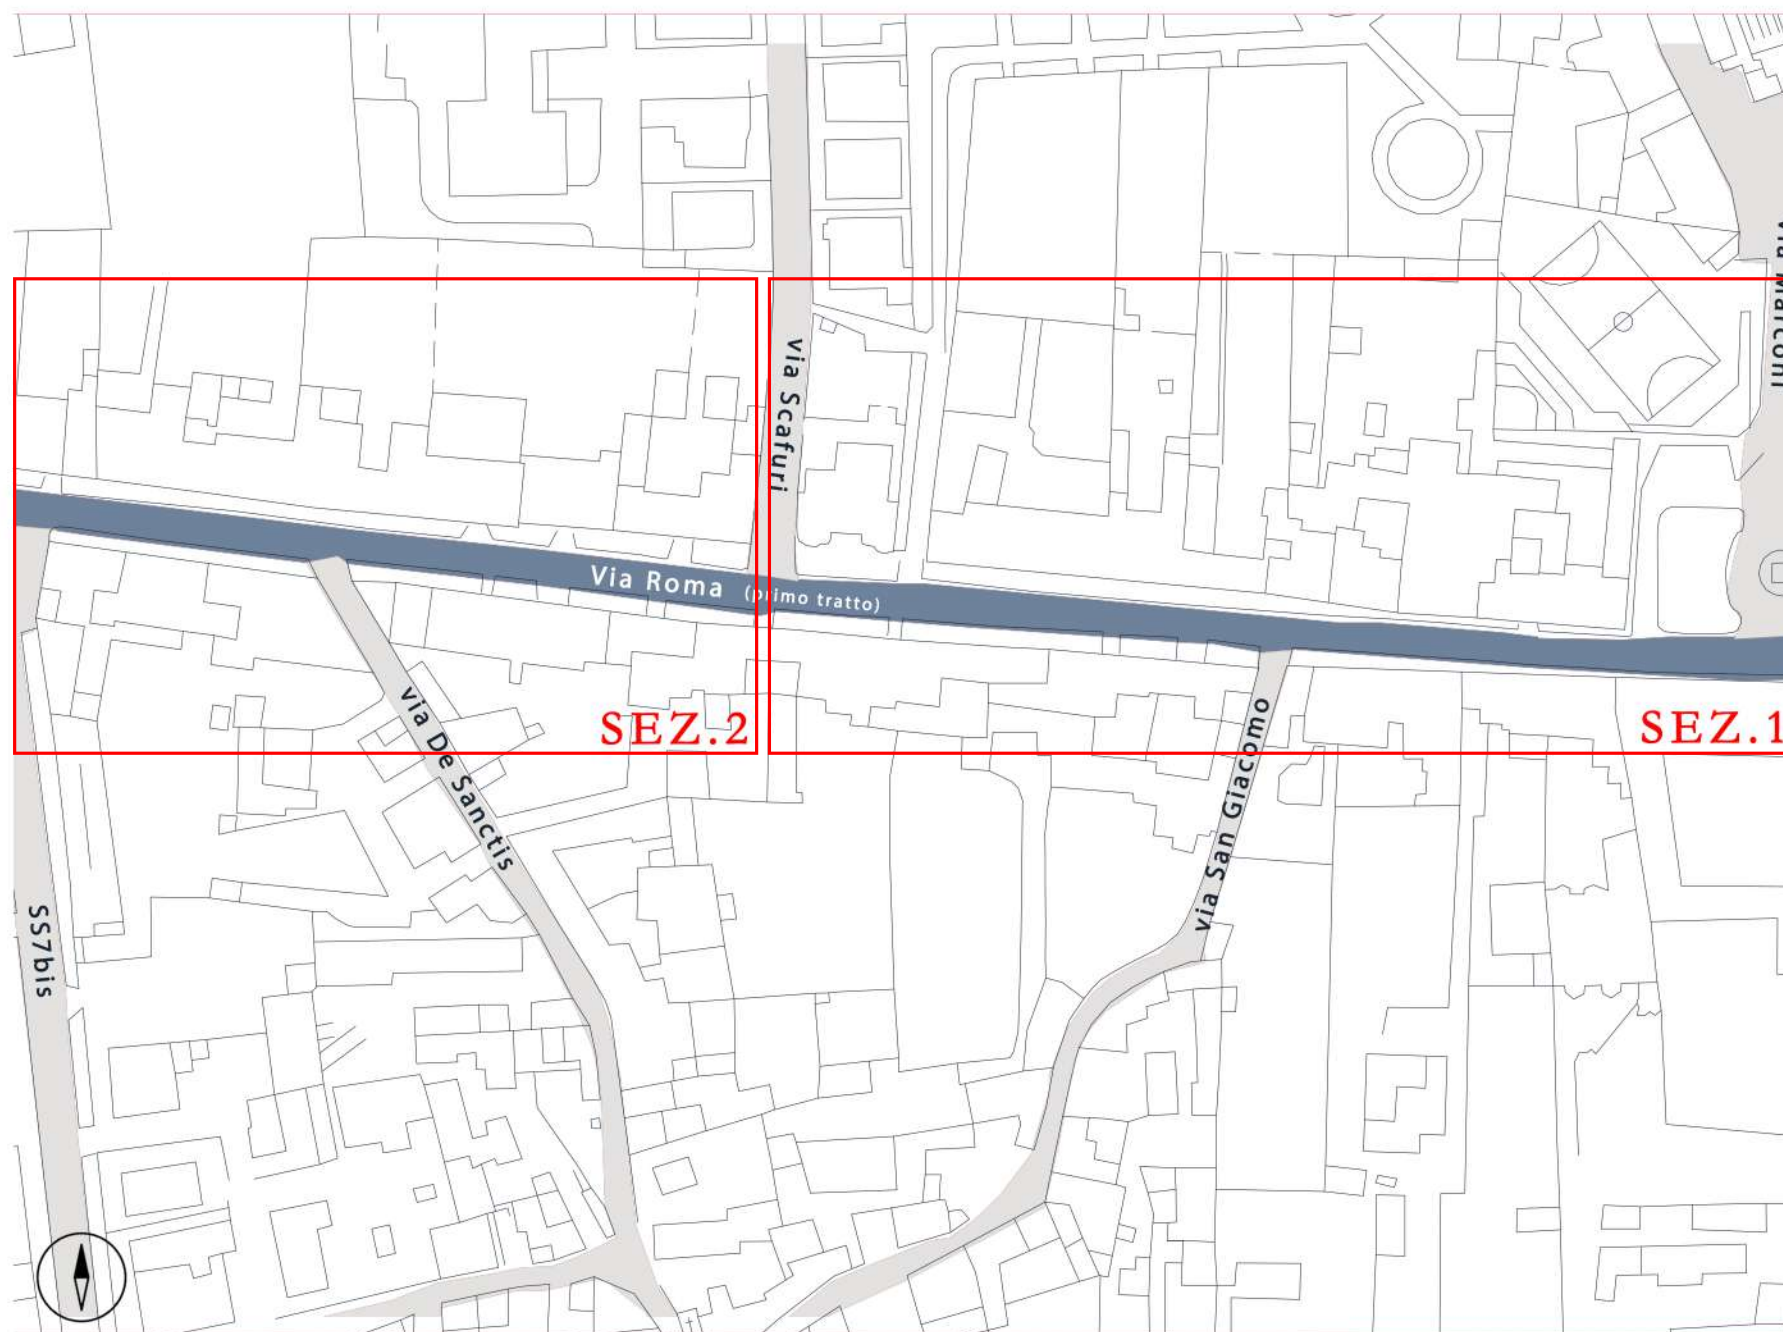


10.1 Via Roma (sezione 1)

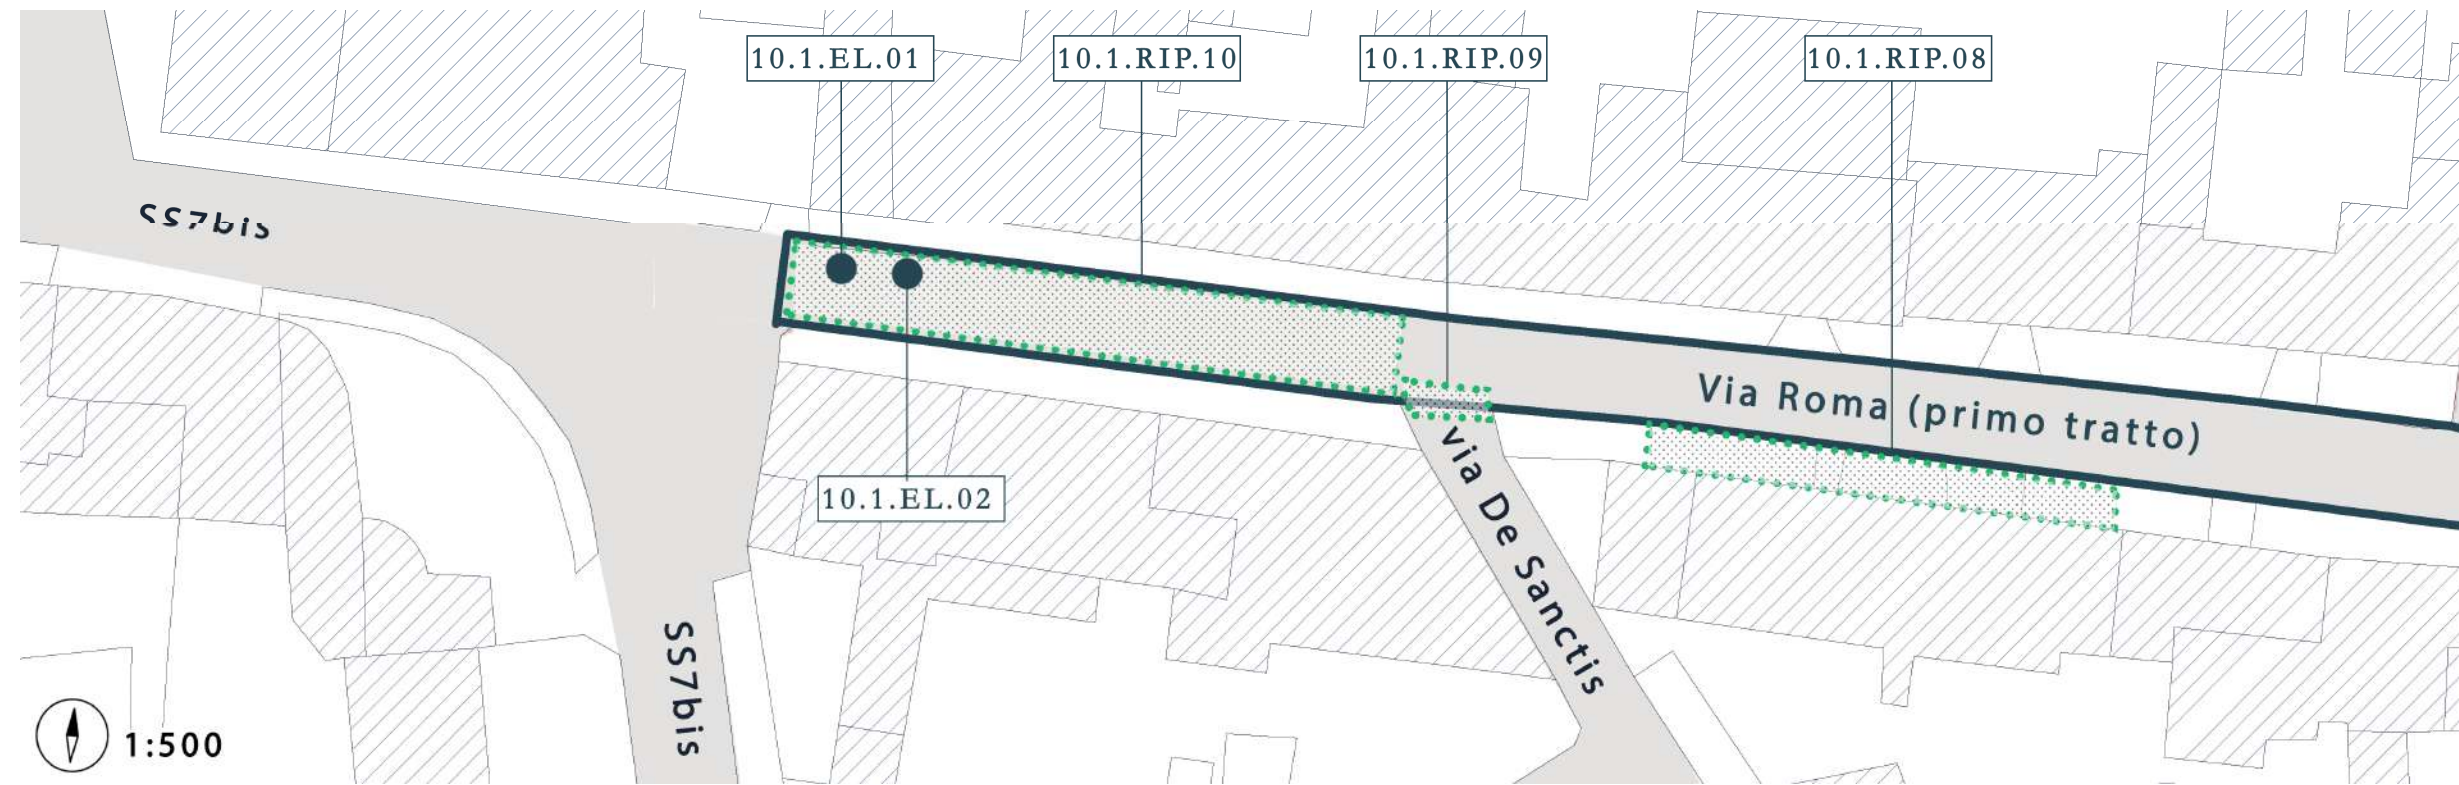

N.	CODICE	DESCRIZIONE INTERVENTO (ubicazione / tipologia di barriera / intervento previsto)	DIMENSIONE		Unità di Misura	Quantità	Costo unitario	Costo totale
			Larg. (m)	Lung. (m)				
	10.1.RIP.01	Via Roma / discontinuità pavimentazione in basoli / sostituzione puntuale degli elementi dissestati ed eventuale sigillatura dei giunti deteriorati	3,00	2,00	mq	6,00	140,00 €	840,00 €
	10.1.RIP.02	Via Roma / discontinuità pavimentazione in basoli / sostituzione puntuale degli elementi dissestati ed eventuale sigillatura dei giunti deteriorati	3,00	3,00	mq	9,00	140,00 €	1.260,00 €
	10.1.RIP.03	Via Roma / discontinuità pavimentazione in basoli / sostituzione puntuale degli elementi dissestati ed eventuale sigillatura dei giunti deteriorati	3,00	3,00	mq	9,00	140,00 €	1.260,00 €
	10.1.RIP.04	Via Roma / discontinuità pavimentazione in basoli / sostituzione puntuale degli elementi dissestati ed eventuale sigillatura dei giunti deteriorati	2,00	3,00	mq	6,00	140,00 €	840,00 €
	10.1.RIP.05	Via Roma / discontinuità pavimentazione in basoli / sostituzione puntuale degli elementi dissestati ed eventuale sigillatura dei giunti deteriorati	3,00	3,00	mq	9,00	140,00 €	1.260,00 €
	10.1.RIP.06	Via Roma / discontinuità pavimentazione in basoli / sostituzione puntuale degli elementi dissestati ed eventuale sigillatura dei giunti deteriorati	2,00	3,00	mq	6,00	140,00 €	840,00 €
	10.1.RIP.07	Via Roma / discontinuità pavimentazione in basoli / sostituzione puntuale degli elementi dissestati ed eventuale sigillatura dei giunti deteriorati	3,00	15,00	mq	45,00	140,00 €	6.300,00 €
	10.1.STR.01	Via Roma / assenza strisce pedonali / disegno nuove strisce pedonali a raso incrocio via San Giacomo			a corpo	1,00	95,00 €	95,00 €
	10.1.STR.02	Via Roma / assenza strisce pedonali / ripittura strisce pedonali a raso incrocio via Scafuri			a corpo	1,00	95,00 €	95,00 €
<b>TOTALE</b>							<b>12.790,00 €</b>	




10.1 Via Roma (sezione 2)

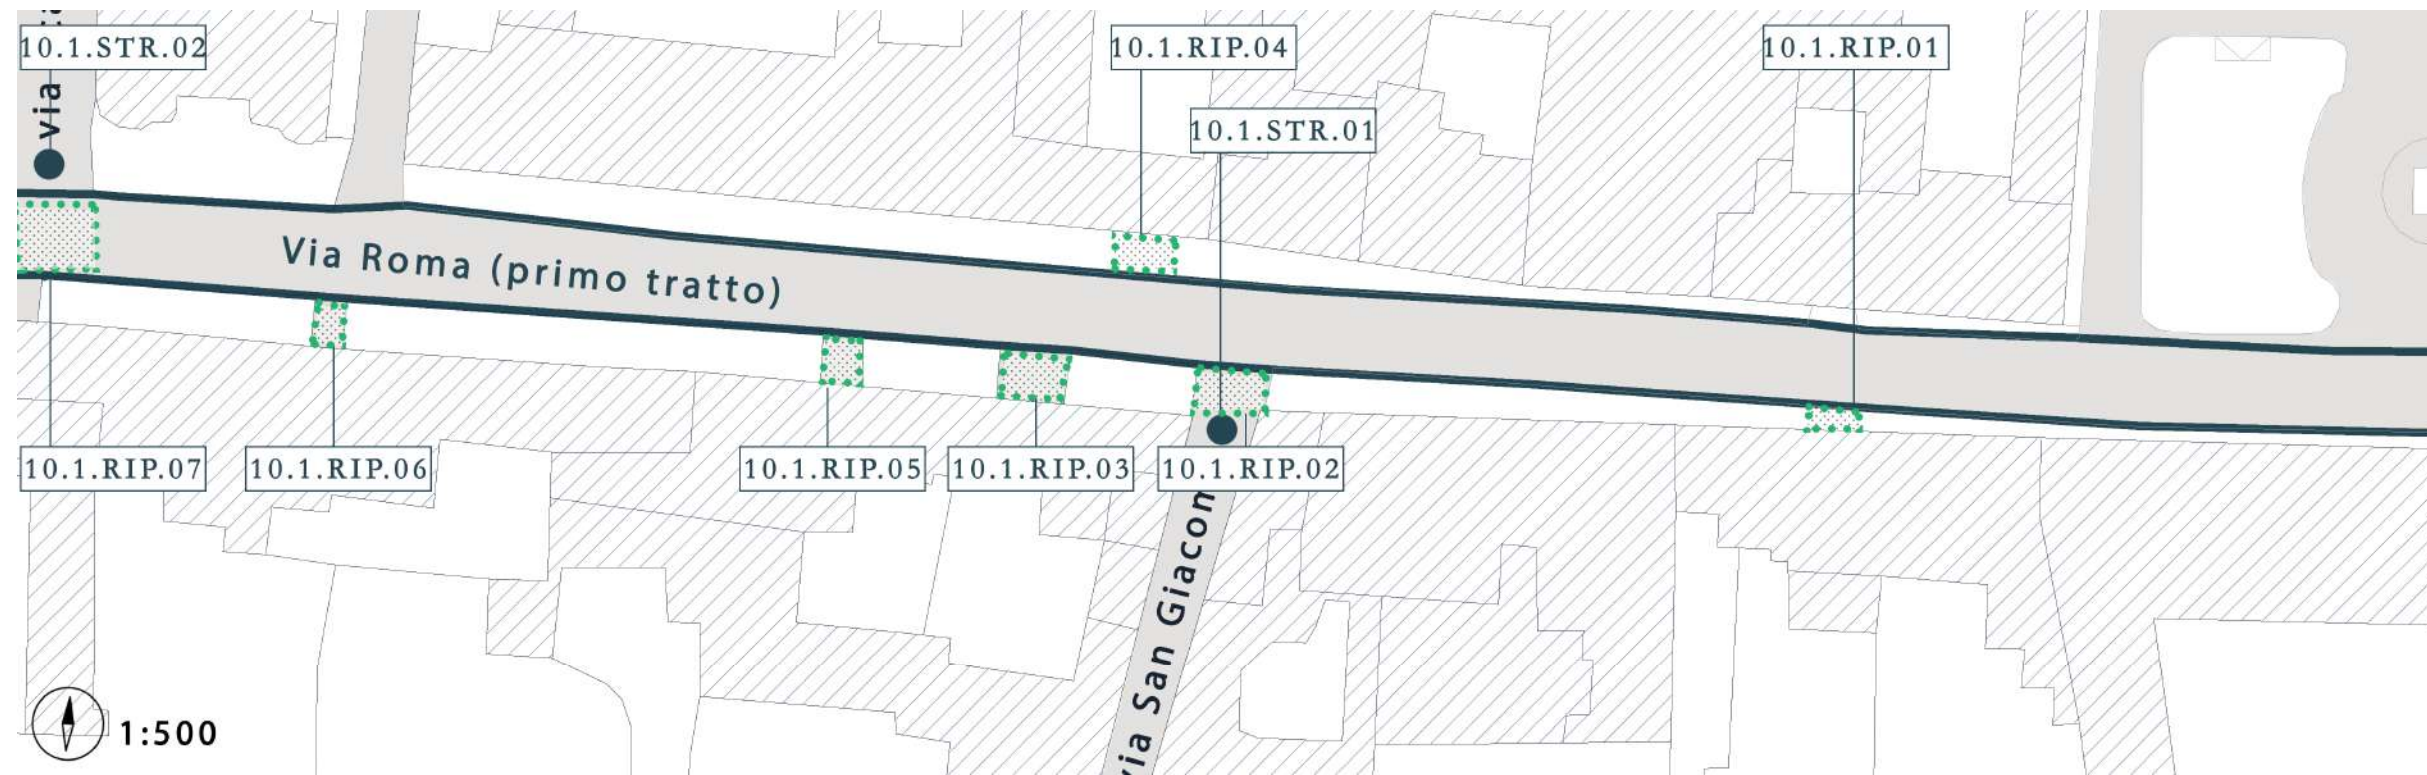

N.	CODICE	DESCRIZIONE INTERVENTO (ubicazione / tipologia di barriera / intervento previsto)	DIMENSIONE		Unità di Misura	Quantità	Costo unitario	Costo totale
			Larg. (m)	Lung. (m)				
	10.1.RIP.08	Via Roma / discontinuità pavimentazione marciapiede in blocchi autobloccanti / sostituzione puntuale degli elementi dissestati ed eventuale sigillatura dei giunti deteriorati	3,00	45,00	m <sup>2</sup>	135,00	140,00 €	18.900,00 €
	10.1.RIP.09	Via Roma / discontinuità pavimentazione attraversamento pedonale in pietra in via De Sanctis / sostituzione puntuale degli elementi dissestati ed eventuale sigillatura dei giunti deteriorati	3,00	5,00	m <sup>2</sup>	15,00	140,00 €	2.100,00 €
	10.1.RIP.10	Via Roma / discontinuità pavimentazione marciapiede in blocchi autobloccanti / sostituzione puntuale degli elementi dissestati ed eventuale sigillatura dei giunti deteriorati	3,00	45,00	m <sup>2</sup>	135,00	140,00 €	18.900,00 €
	10.1.EL.01	Via Roma / percorso ostruito da arredi / eliminazione paletto dissuasore marciapiede incrocio SS7bis			a corpo	1,00	80,00 €	80,00 €
	10.1.EL.02	Via Roma / percorso ostruito da arredi / eliminazione fioriera marciapiede incrocio SS7bis			a corpo	1,00	92,00 €	92,00 €
<b>TOTALE</b>								<b>40.072,00 €</b>


10.2 Via Roma (secondo tratto)

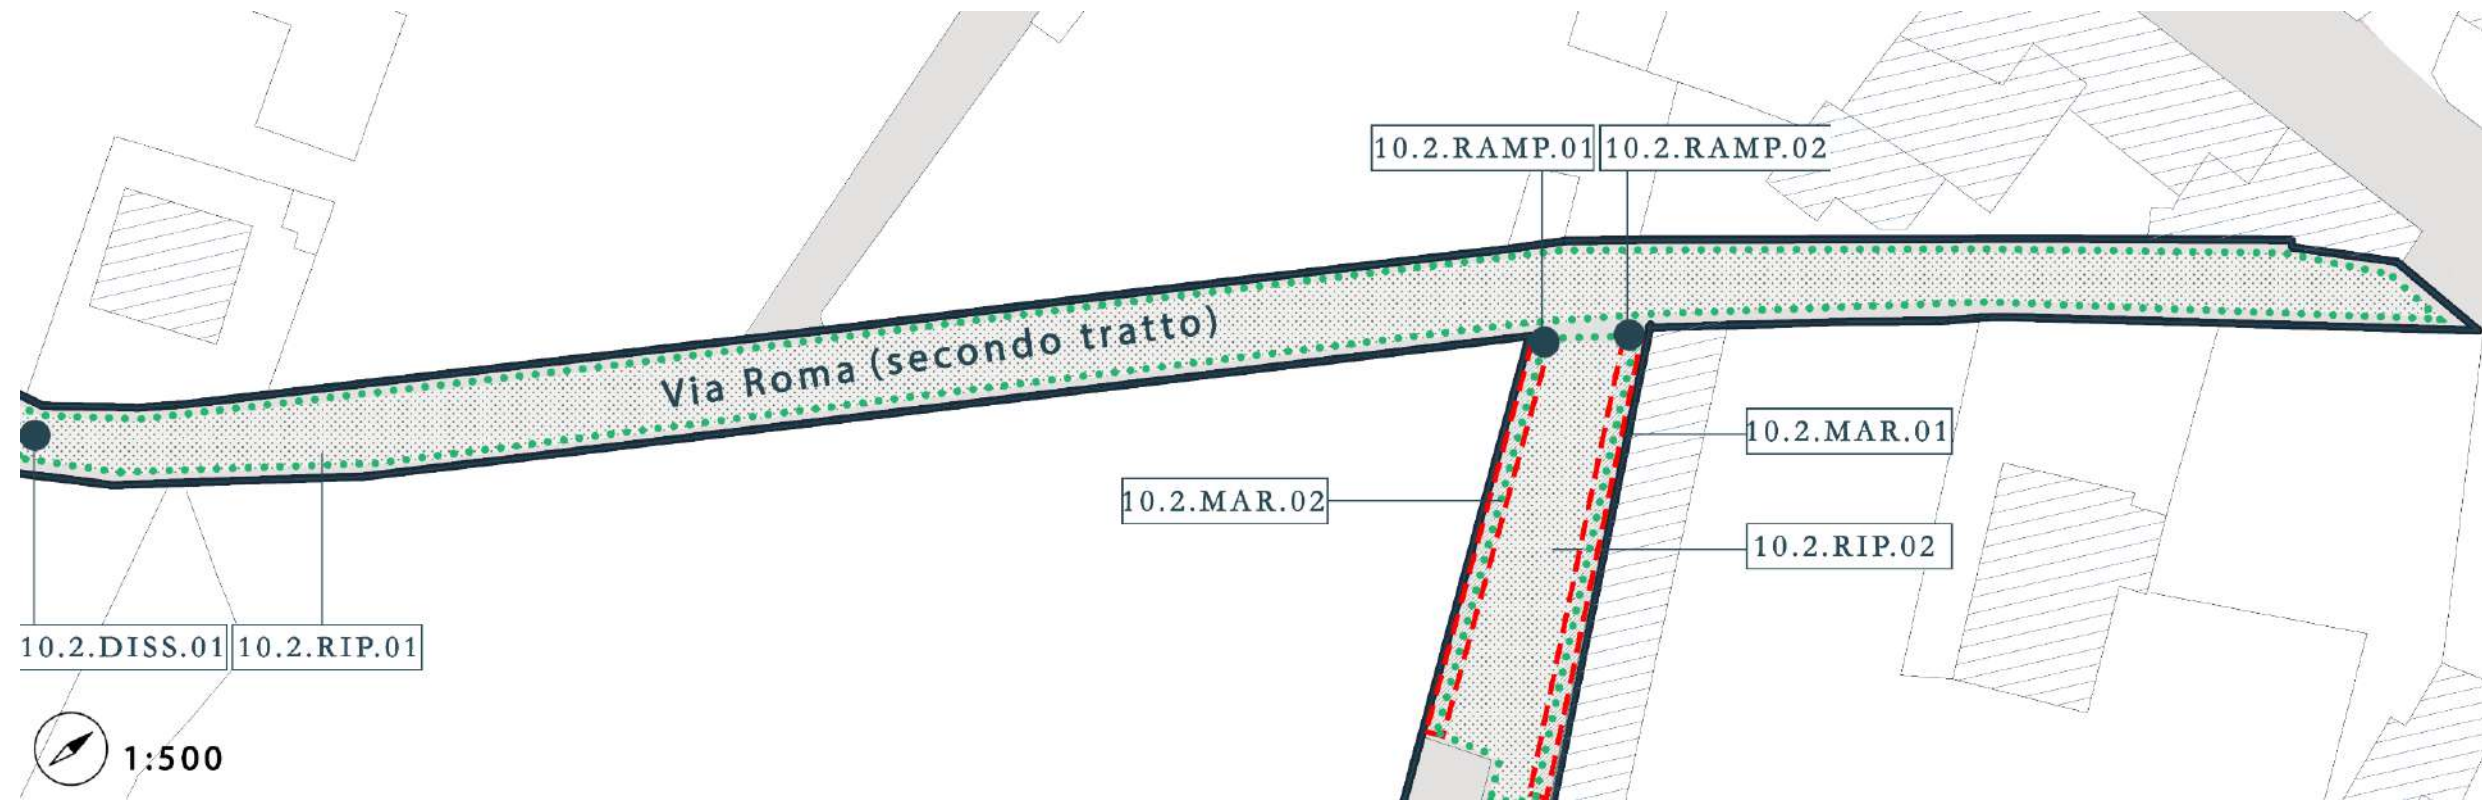


N.	CODICE	DESCRIZIONE INTERVENTO (ubicazione / tipologia di barriera / intervento previsto)	DIMENSIONE		Unità di Misura	Quantità	Costo unitario	Costo totale
			Larg. (m)	Lung. (m)				
	10.2.RIP.01	Via Roma / discontinuità pavimentazione in asfalto / rifacimento del manto stradale	3,60	220,00	mq	792,00	22,00 €	17.424,00 €
	10.2.RIP.02	Via Roma / discontinuità pavimentazione in asfalto / rifacimento del manto stradale area parcheggio cimitero	15,00	65,00	mq	975,00	22,00 €	21.450,00 €
	10.2.RIP.03	Via Roma / discontinuità pavimentazione in basoli / sostituzione puntuale degli elementi dissestati ed eventuale sigillatura dei giunti deteriorati	3,00	3,00	mq	9,00	140,00 €	1.260,00 €
	10.2.RIP.04	Via Roma / discontinuità pavimentazione in basoli / sostituzione puntuale degli elementi dissestati ed eventuale sigillatura dei giunti deteriorati	2,00	3,00	mq	6,00	140,00 €	840,00 €
	10.2.MAR.01	Via Roma / marciapiede non accessibile per sconessioni e degrado pavimentazione / sostituzione marciapiede esistente con nuovo marciapiede in blocchi autobloccanti	1,50	65,00	mq	97,50	240,00 €	23.400,00 €
	10.2.MAR.02	Via Roma / marciapiede non accessibile per sconessioni e degrado pavimentazione / sostituzione marciapiede esistente con nuovo marciapiede in blocchi autobloccanti	1,50	65,00	mq	97,50	240,00 €	23.400,00 €
	10.2.DISS.01	Via Roma / insicurezza percorso pedonale / posa in opera dissuasori di velocità presso segnale di stop orizzontale			a corpo	1,00	210,00 €	210,00 €
	10.2.RAMP.01	Via Roma / assenza rampe di risalita / realizzazione rampa di risalita in cls	0,80	0,50	a corpo	1,00	180,00 €	180,00 €
	10.2.RAMP.02	Via Roma / assenza rampe di risalita / realizzazione rampa di risalita in cls	0,80	0,50	a corpo	1,00	180,00 €	180,00 €
<b>TOTALE</b>								<b>88.344,00 €</b>

# 10. Via Roma

(terzo tratto)

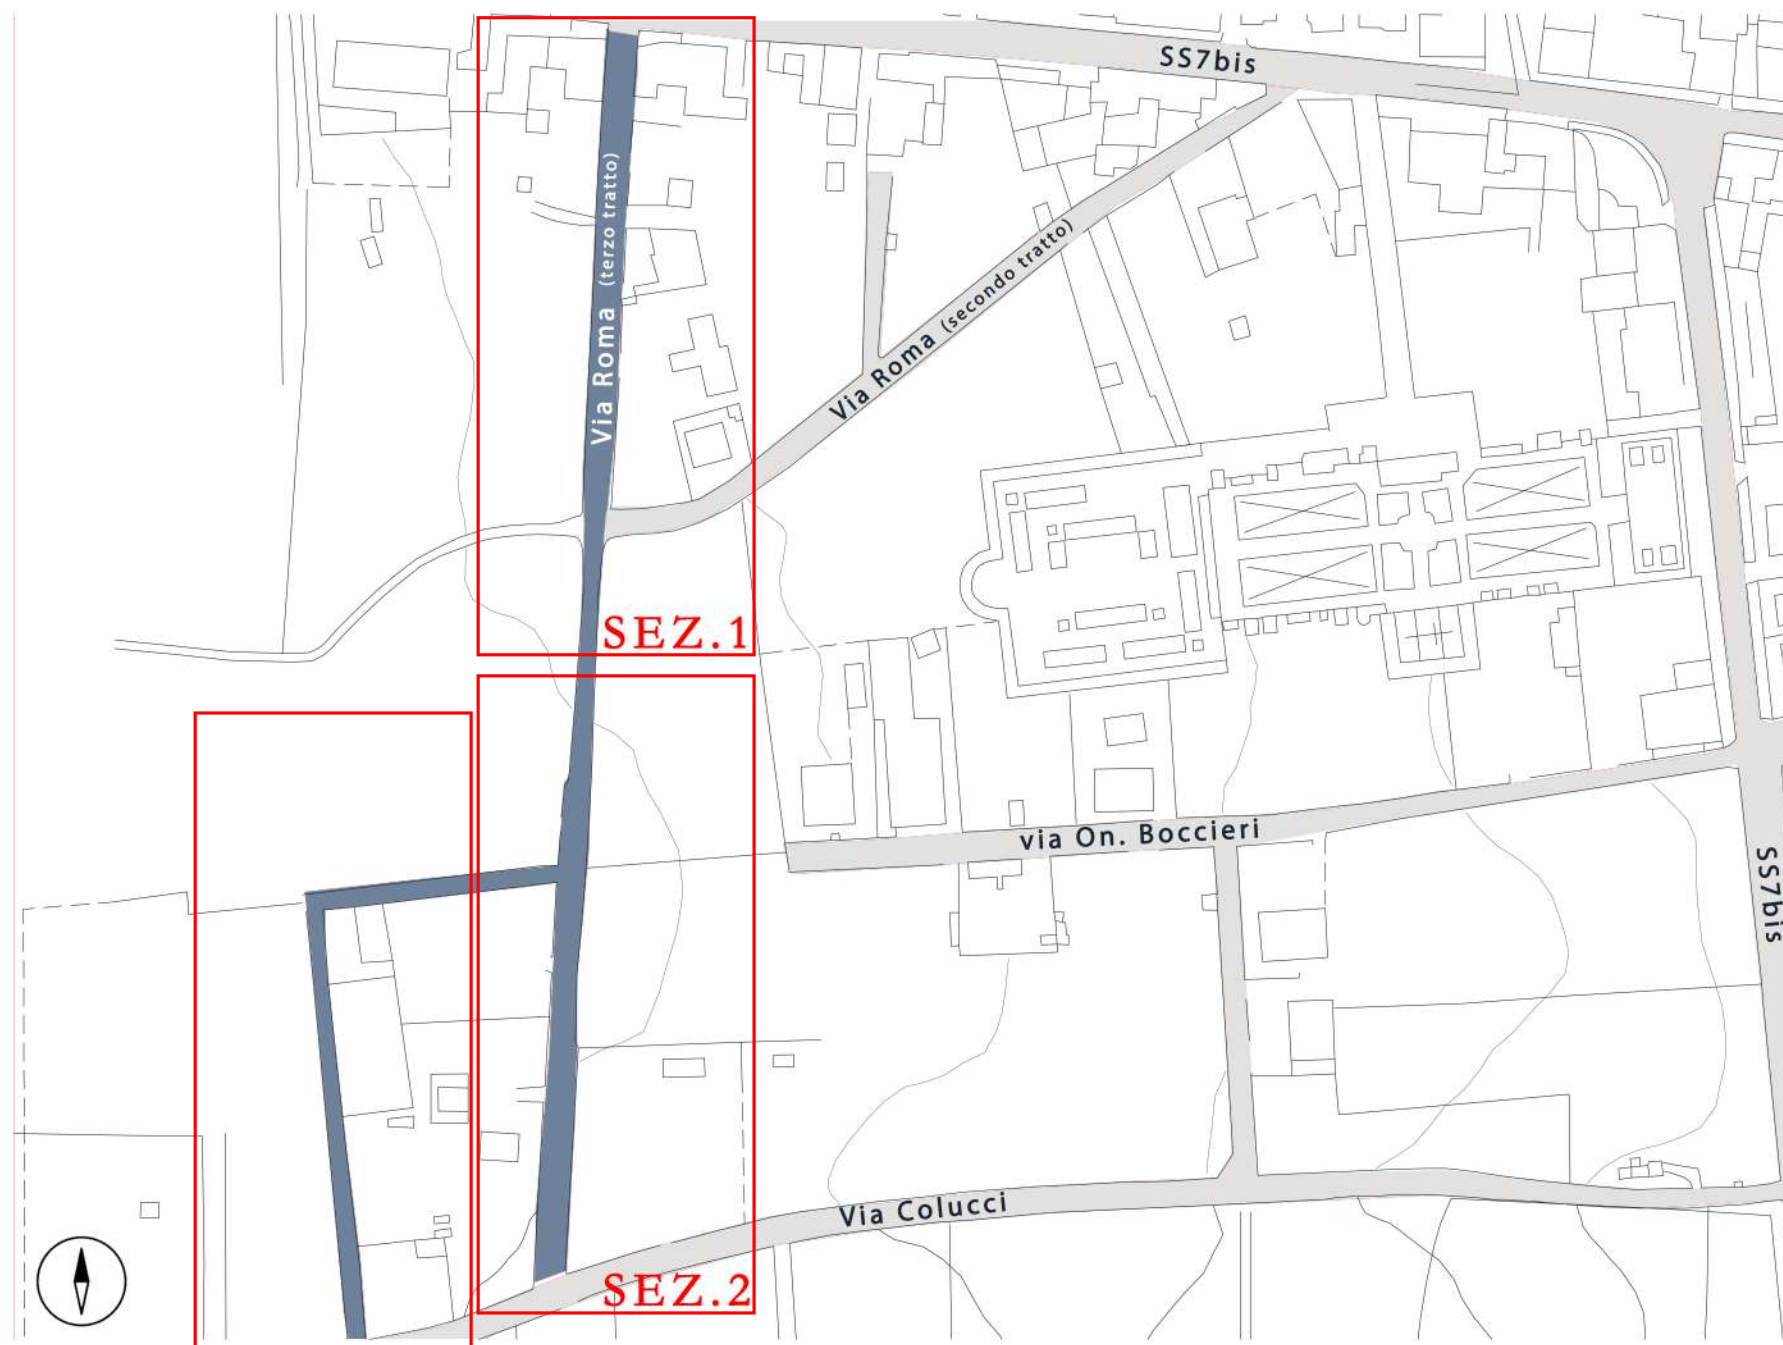


10.3 Via Roma (terzo tratto - sezione 1)

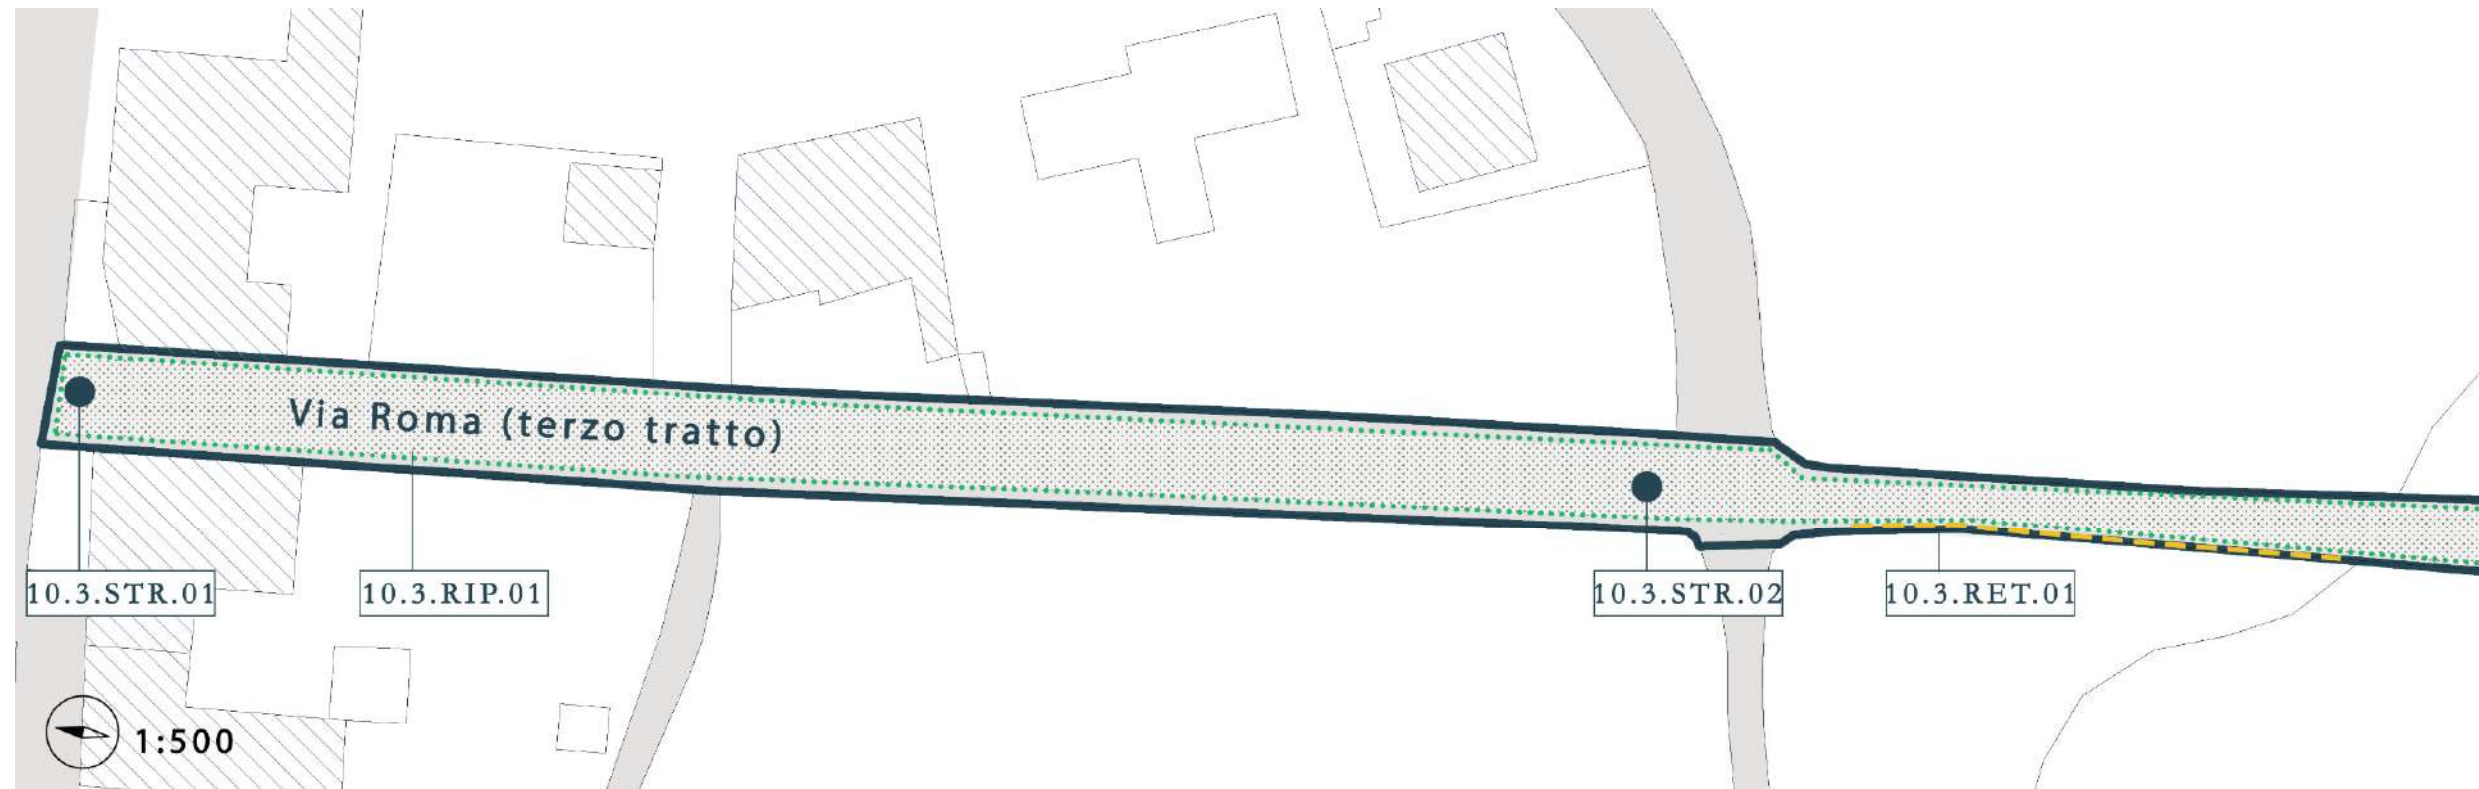


N.	CODICE	DESCRIZIONE INTERVENTO (ubicazione / tipologia di barriera / intervento previsto)	DIMENSIONE		Unità di Misura	Quantità	Costo unitario	Costo totale
			Larg. (m)	Lung. (m)				
	10.3.RIP.01	Via Roma / discontinuità pavimentazione in asfalto / rifacimento del manto stradale	4,00	160,00	mq	640,00	22,00 €	14.080,00 €
	10.3.STR.01	Via Roma / assenza strisce pedonali / disegno nuove strisce pedonali a raso incrocio SS7bis			a corpo	1,00	95,00 €	95,00 €
	10.3.STR.02	Via Roma / assenza strisce pedonali / disegno nuove strisce pedonali a raso incrocio via Roma secondo tratto			a corpo	1,00	95,00 €	95,00 €
	10.3.RET.01	Via Roma / insicurezza percorso pedonale / fornitura e posa in opera rete metallica a maglia (h=1,40 m / l=0,50 m) a protezione della strada dai terreni di proprietà privata		45,00	m	45,00	6,00 €	270,00 €
<b>TOTALE</b>							<b>14.540,00 €</b>	

10.3 Via Roma (terzo tratto - sezione 2)

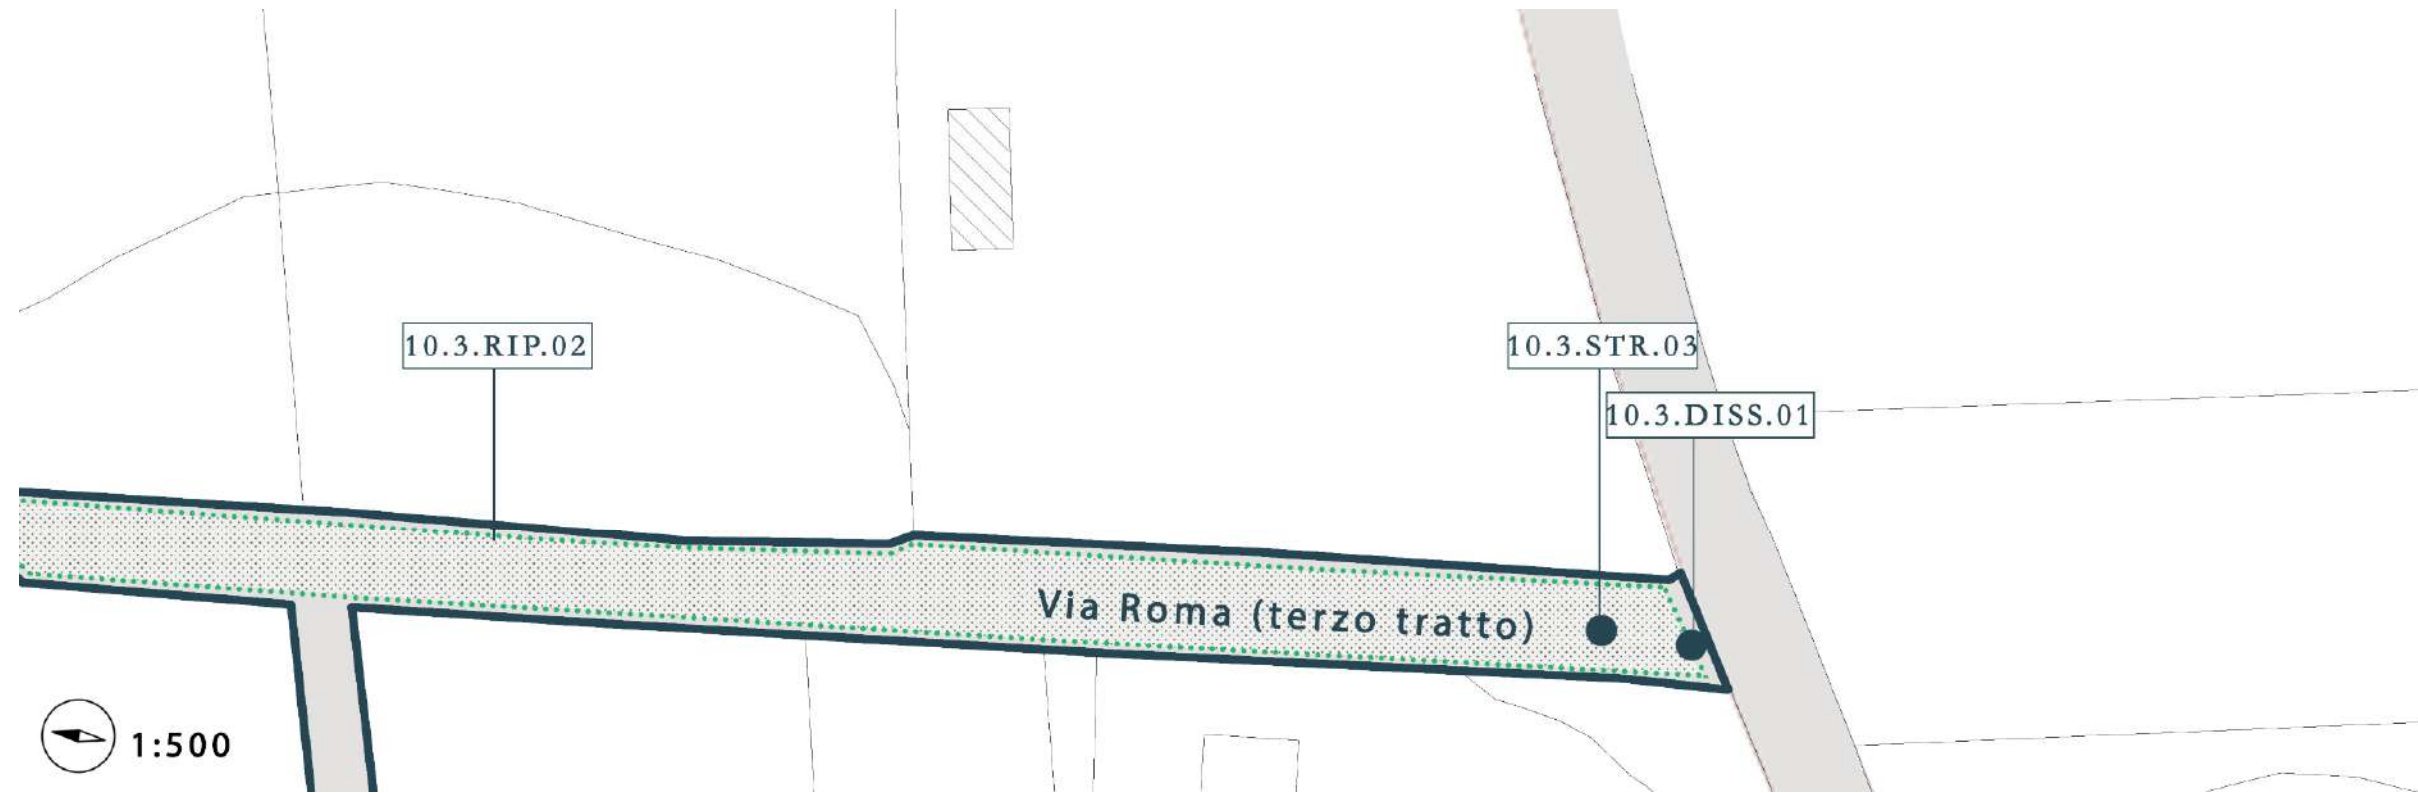


N.	CODICE	DESCRIZIONE INTERVENTO (ubicazione / tipologia di barriera / intervento previsto)	DIMENSIONE		Unità di Misura	Quantità	Costo unitario	Costo totale
			Larg. (m)	Lung. (m)				
	10.3.RIP.02	Via Roma / discontinuità pavimentazione in asfalto / rifacimento del manto stradale	4,00	190,00	mq	760,00	22,00 €	16.720,00 €
	10.3.STR.03	Via Roma / assenza strisce pedonali / disegno nuove strisce pedonali a raso incrocio via Colucci			a corpo	1,00	95,00 €	95,00 €
	10.3.DISS.01	Via Roma / insicurezza percorso pedonale / posa in opera dissuasori di velocità presso segnale di stop orizzontale			a corpo	1,00	210,00 €	210,00 €
<b>TOTALE</b>							<b>17.025,00 €</b>	

10.3 Via Roma (terzo tratto - sezione 3)

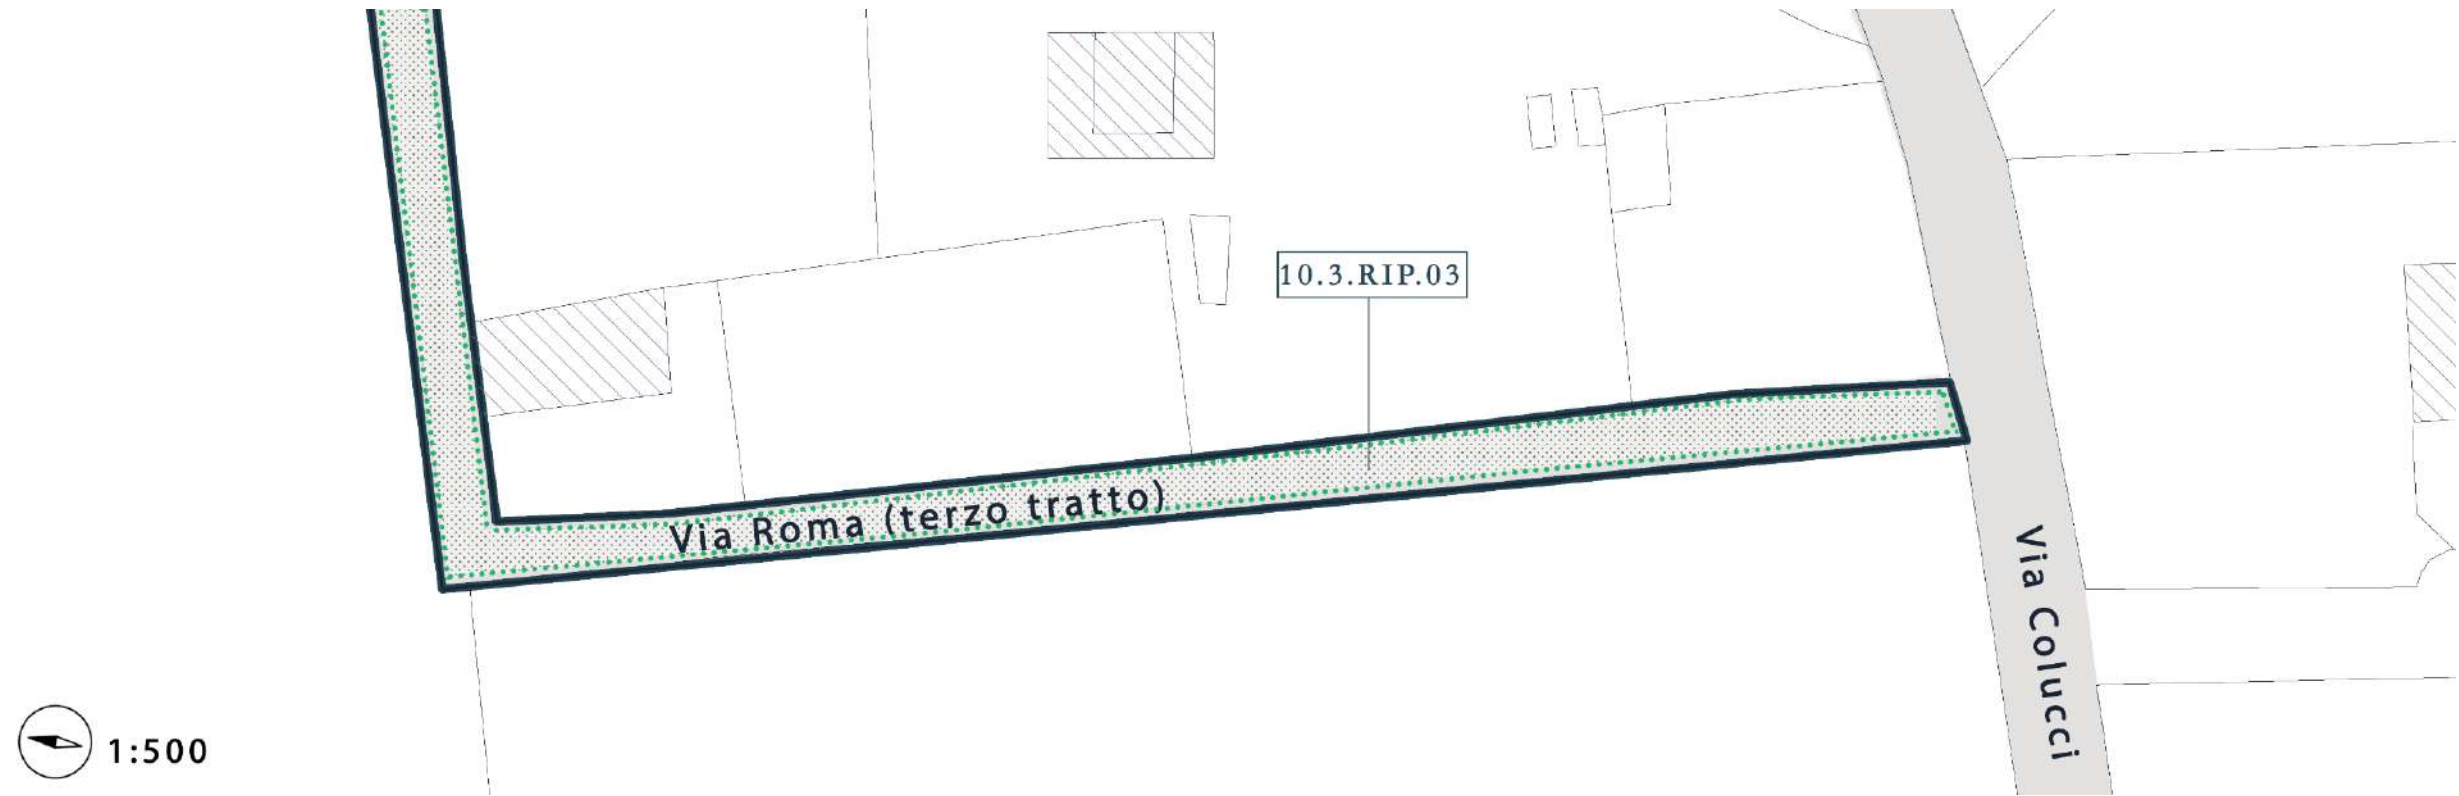


N.	CODICE	DESCRIZIONE INTERVENTO (ubicazione / tipologia di barriera / intervento previsto)	DIMENSIONE		Unità di Misura	Quantità	Costo unitario	Costo totale
			Larg. (m)	Lung. (m)				
	10.3.RIP.03	Via Roma / discontinuità pavimentazione in asfalto / rifacimento del manto stradale	2,00	190,00	mq	380,00	22,00 €	8.360,00 €
TOTALE							8.360,00 €	

# 11. Via San Giacomo

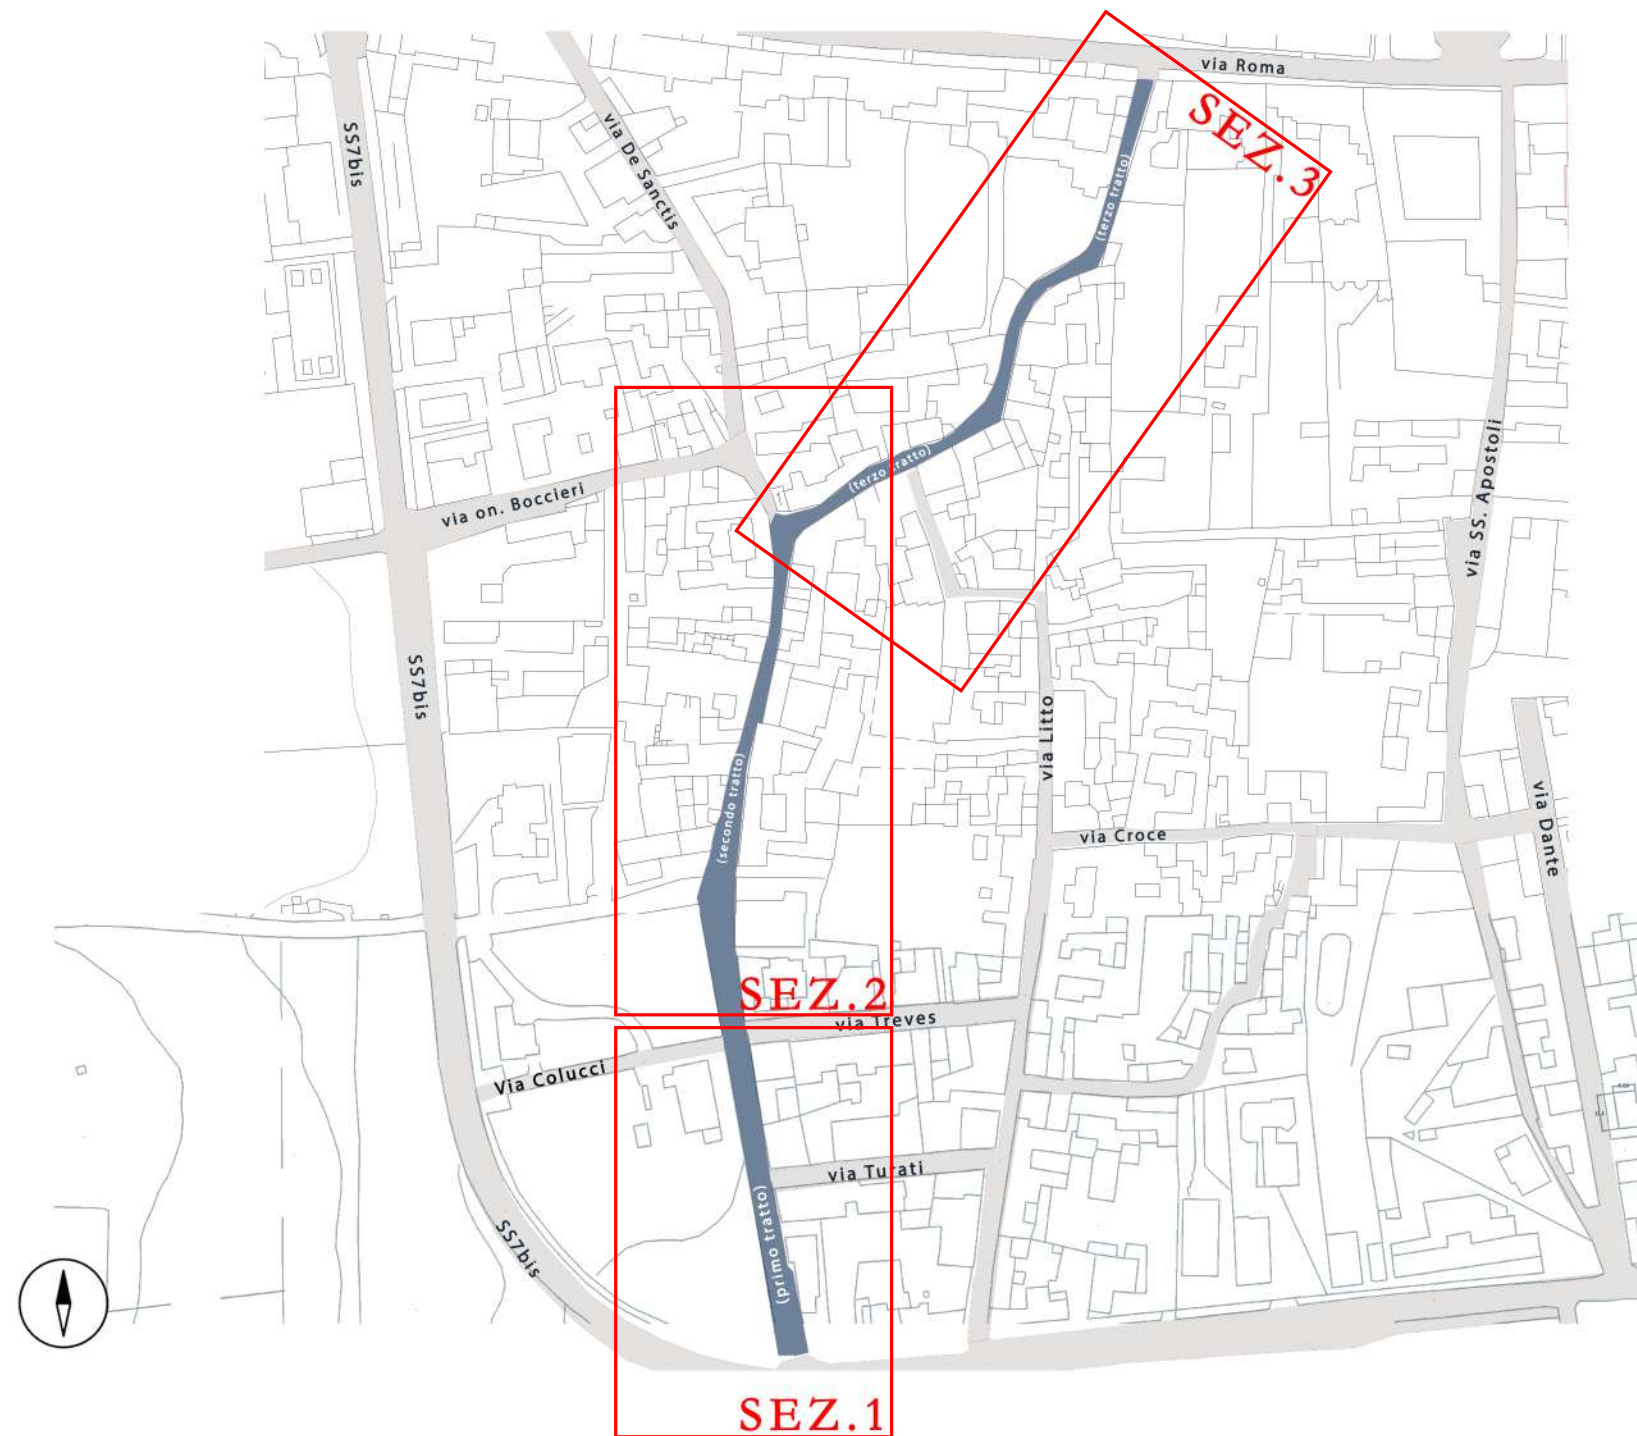

11.1 Via San Giacomo (primo tratto - sezione 1)

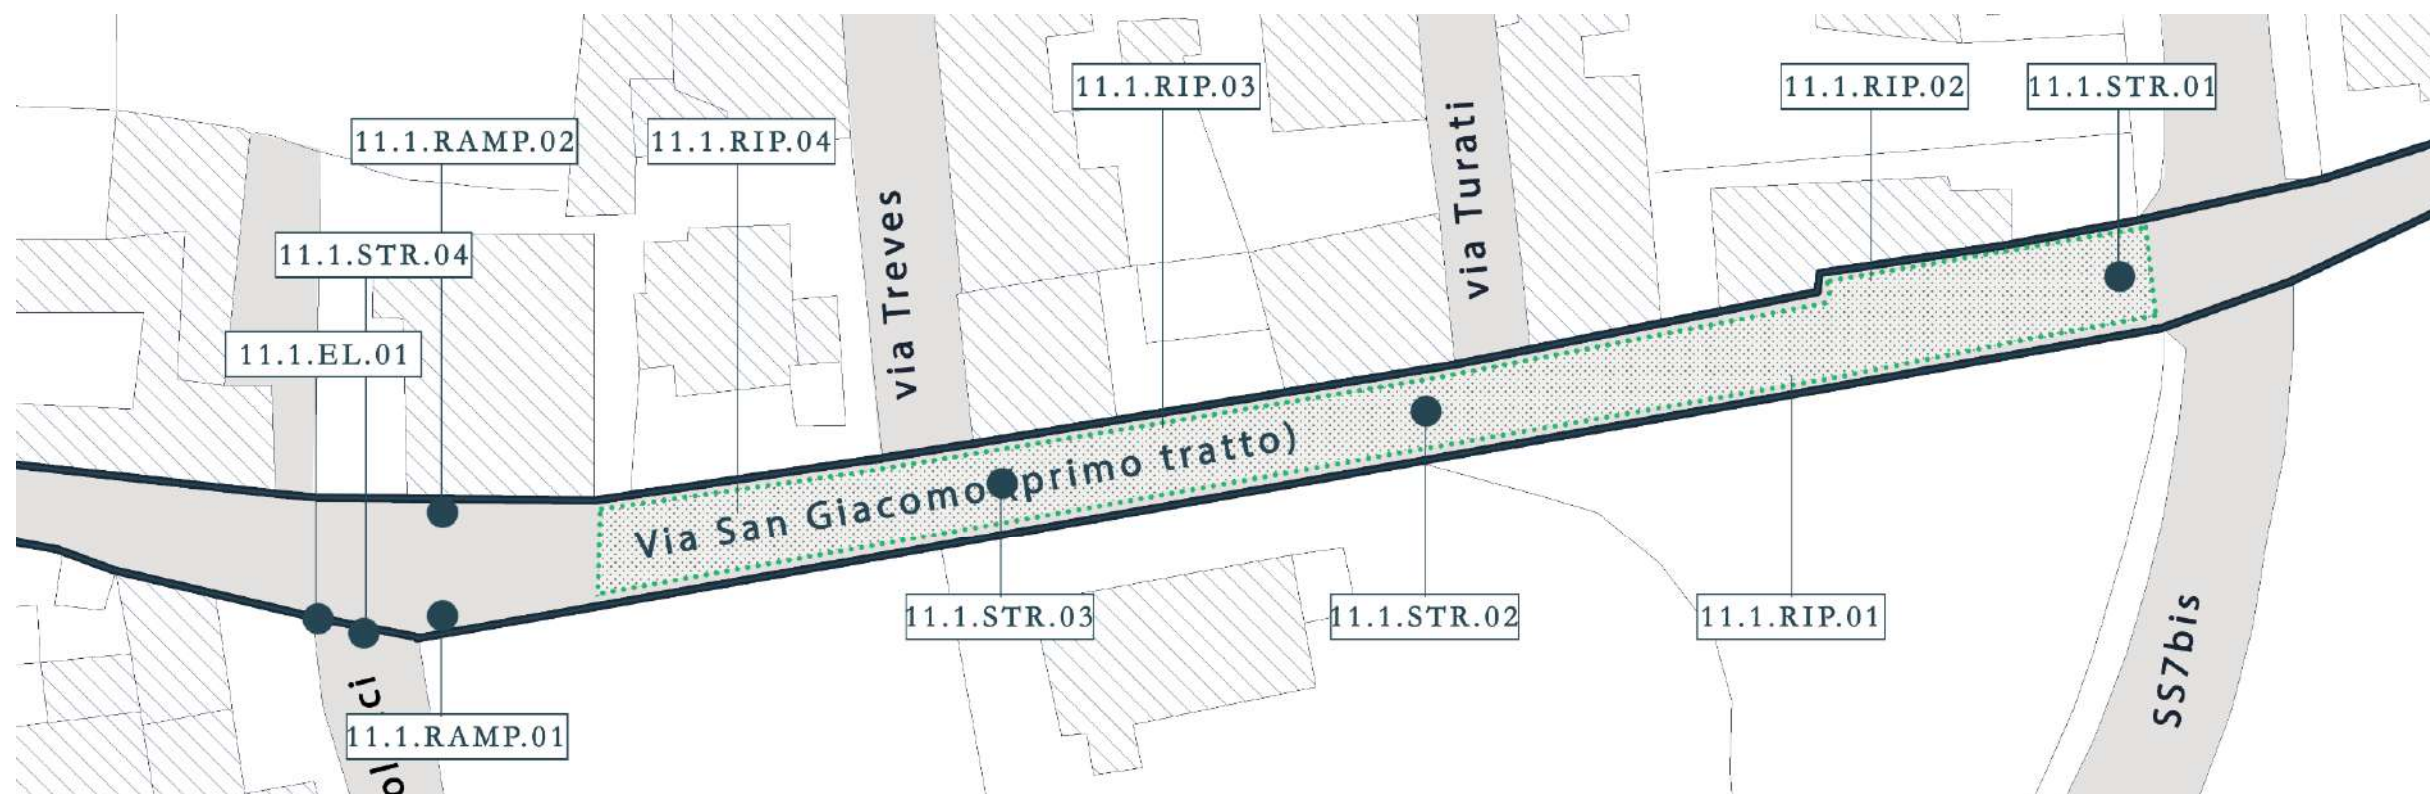

N.	CODICE	DESCRIZIONE INTERVENTO (ubicazione / tipologia di barriera / intervento previsto)	DIMENSIONE		Unità di Misura	Quantità	Costo unitario	Costo totale	
			Larg. (m)	Lung. (m)					
	11.1.RIP.01	Via San Giacomo / discontinuità pavimentazione marciapiede in porfido / sostituzione puntuale degli elementi dissestati ed eventuale sigillatura dei giunti deteriorati	0,60	150,00	m <sup>2</sup>	90,00	140,00 €	12.600,00 €	
	11.1.RIP.02	Via San Giacomo / discontinuità pavimentazione marciapiede in porfido / sostituzione puntuale degli elementi dissestati ed eventuale sigillatura dei giunti deteriorati	0,60	55,00	m <sup>2</sup>	33,00	140,00 €	4.620,00 €	
	11.1.RIP.03	Via San Giacomo / discontinuità pavimentazione marciapiede in porfido / sostituzione puntuale degli elementi dissestati ed eventuale sigillatura dei giunti deteriorati	0,60	40,00	m <sup>2</sup>	24,00	140,00 €	3.360,00 €	
	11.1.RIP.04	Via San Giacomo / discontinuità pavimentazione marciapiede in porfido / sostituzione puntuale degli elementi dissestati ed eventuale sigillatura dei giunti deteriorati	0,60	50,00	m <sup>2</sup>	30,00	140,00 €	4.200,00 €	
	11.1.RAMP.01	Via San Giacomo / assenza rampe di risalita / realizzazione rampa di risalita in porfido	0,80	0,50	a corpo	1,00	225,00 €	225,00 €	
	11.1.RAMP.02	Via San Giacomo / assenza rampe di risalita / realizzazione rampa di risalita in porfido	0,80	0,50	a corpo	1,00	225,00 €	225,00 €	
	11.1.STR.01	Via San Giacomo / assenza strisce pedonali / disegno nuove strisce pedonali a raso incrocio SS7bis			a corpo	1,00	95,00 €	95,00 €	
	11.1.STR.02	Via San Giacomo / assenza strisce pedonali / disegno nuove strisce pedonali a raso incrocio via Turati			a corpo	1,00	95,00 €	95,00 €	
	11.1.STR.03	Via San Giacomo / assenza strisce pedonali / disegno nuove strisce pedonali a raso incrocio via Treves			a corpo	1,00	95,00 €	95,00 €	
	11.1.STR.04	Via San Giacomo / assenza strisce pedonali / disegno nuove strisce pedonali a raso incrocio via Colucci			a corpo	1,00	95,00 €	95,00 €	
	11.1.EL.01	Via San Giacomo / percorso ostruito da arredi / eliminazione palo per la segnaletica stradale non utilizzato presso l'incrocio con via Colucci			a corpo	1,00	80,00 €	80,00 €	
	11.1.EL.02	Via San Giacomo / percorso ostruito da arredi / eliminazione palo per la segnaletica stradale non utilizzato presso l'incrocio con via Colucci			a corpo	1,00	80,00 €	80,00 €	
<b>TOTALE</b>								<b>25.770,00 €</b>	




11.1 Via San Giacomo (secondo tratto - sezione 2)




N.	CODICE	DESCRIZIONE INTERVENTO (ubicazione / tipologia di barriera / intervento previsto)	DIMENSIONE		Unità di Misura	Quantità	Costo unitario	Costo totale
			Larg. (m)	Lung. (m)				
	11.1.RIP.05	Via San Giacomo / discontinuità pavimentazione in basoli / sostituzione puntuale degli elementi dissestati ed eventuale sigillatura dei giunti deteriorati	2,50	100,00	mq	250,00	140,00 €	35.000,00 €
	11.1.PARCAR.01	Via San Giacomo / percorso ostruito da auto / posa in opera n. 2 paracarri ogni metro			cad.	2,00	350,00 €	700,00 €
	11.1.LAMP.01	Via San Giacomo / assenza illuminazione / installazione n. 1 nuovo lampione stradale a LED			cad.	1,00	610,00 €	610,00 €
	11.1.STR.05	Via San Giacomo / assenza strisce pedonali / disegno nuove strisce pedonali a raso incrocio primo tratto			a corpo	1,00	95,00 €	95,00 €

11.2 Via San Giacomo (terzo tratto - sezione 1)

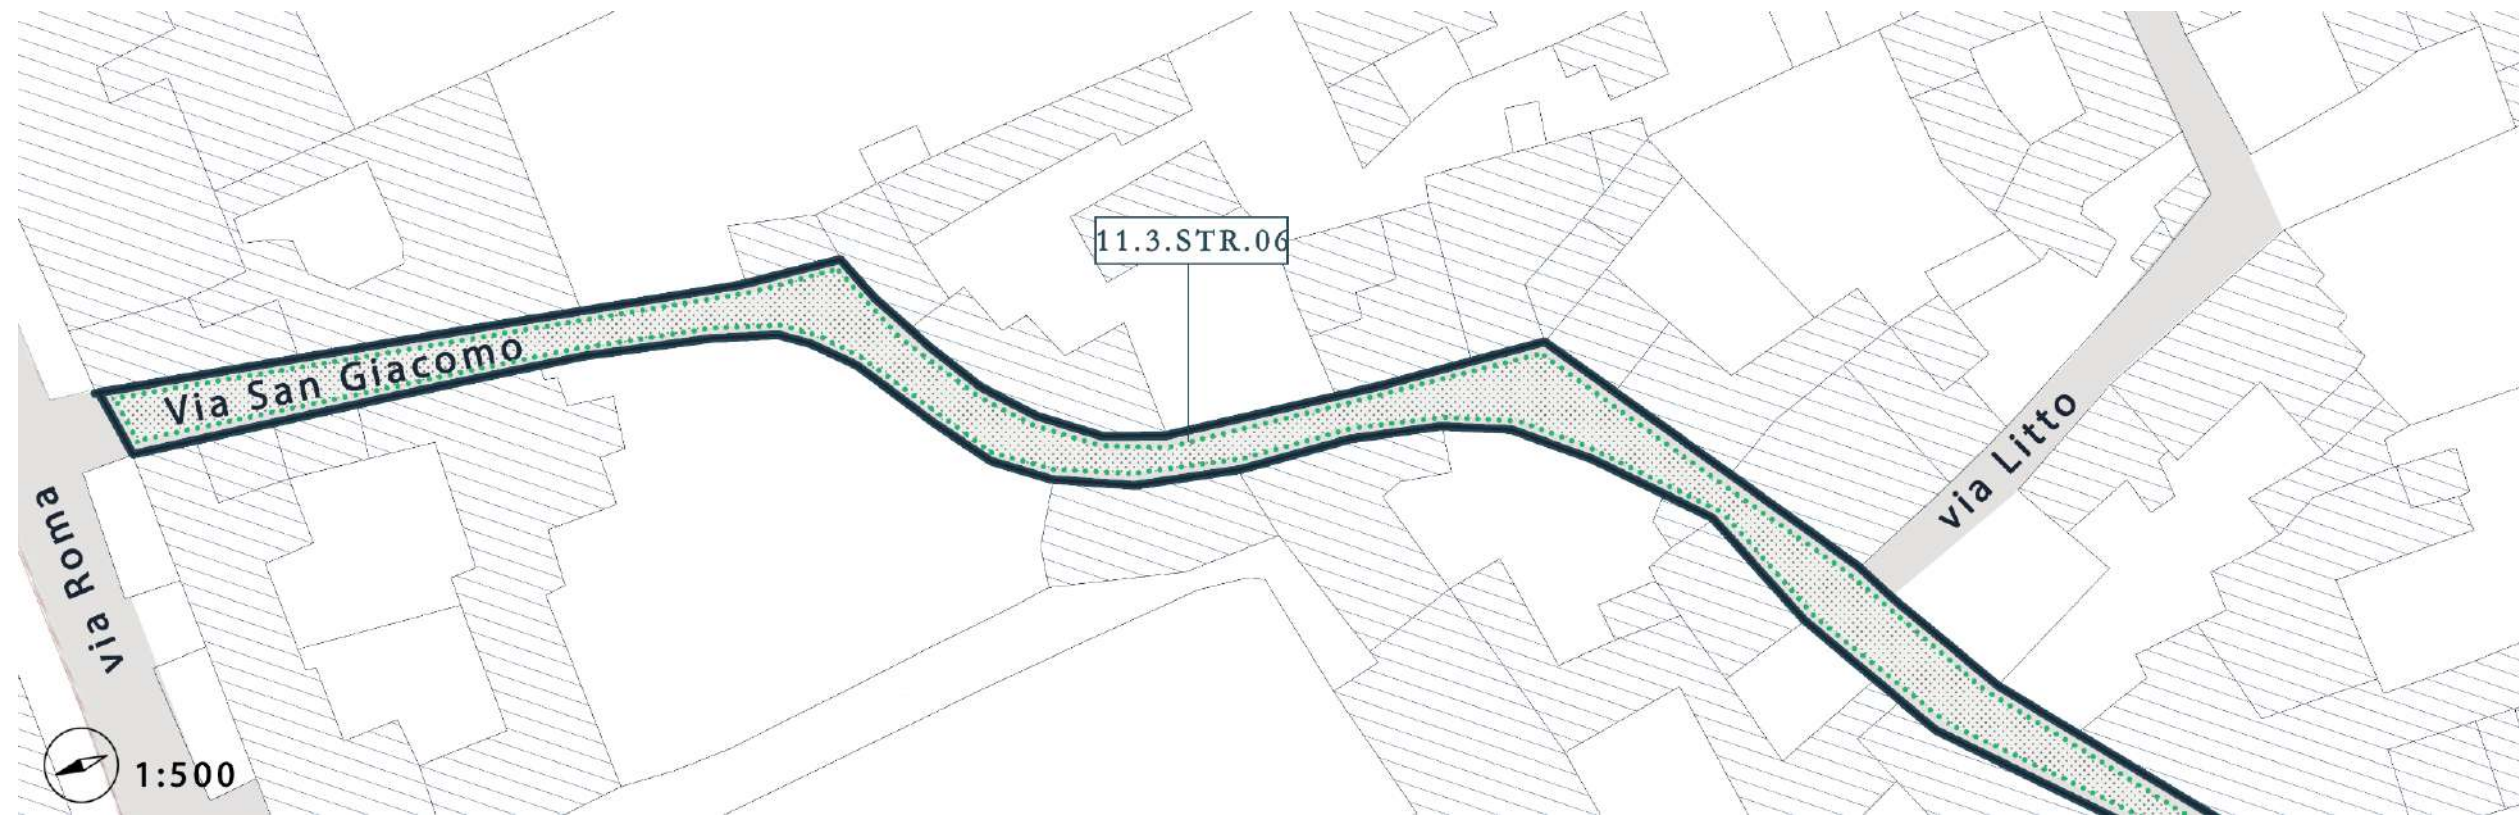


N.	CODICE	DESCRIZIONE INTERVENTO (ubicazione / tipologia di barriera / intervento previsto)	DIMENSIONE		Unità di Misura	Quantità	Costo unitario	Costo totale
			Larg. (m)	Lung. (m)				
	11.2.RIP.06	Via San Giacomo / discontinuità pavimentazione in basoli / sostituzione puntuale degli elementi dissestati ed eventuale sigillatura dei giunti deteriorati	2,20	200,00	mq	440,00	140,00 €	61.600,00 €
<b>TOTALE</b>							<b>61.600,00 €</b>	

# 12. Via SS Apostoli

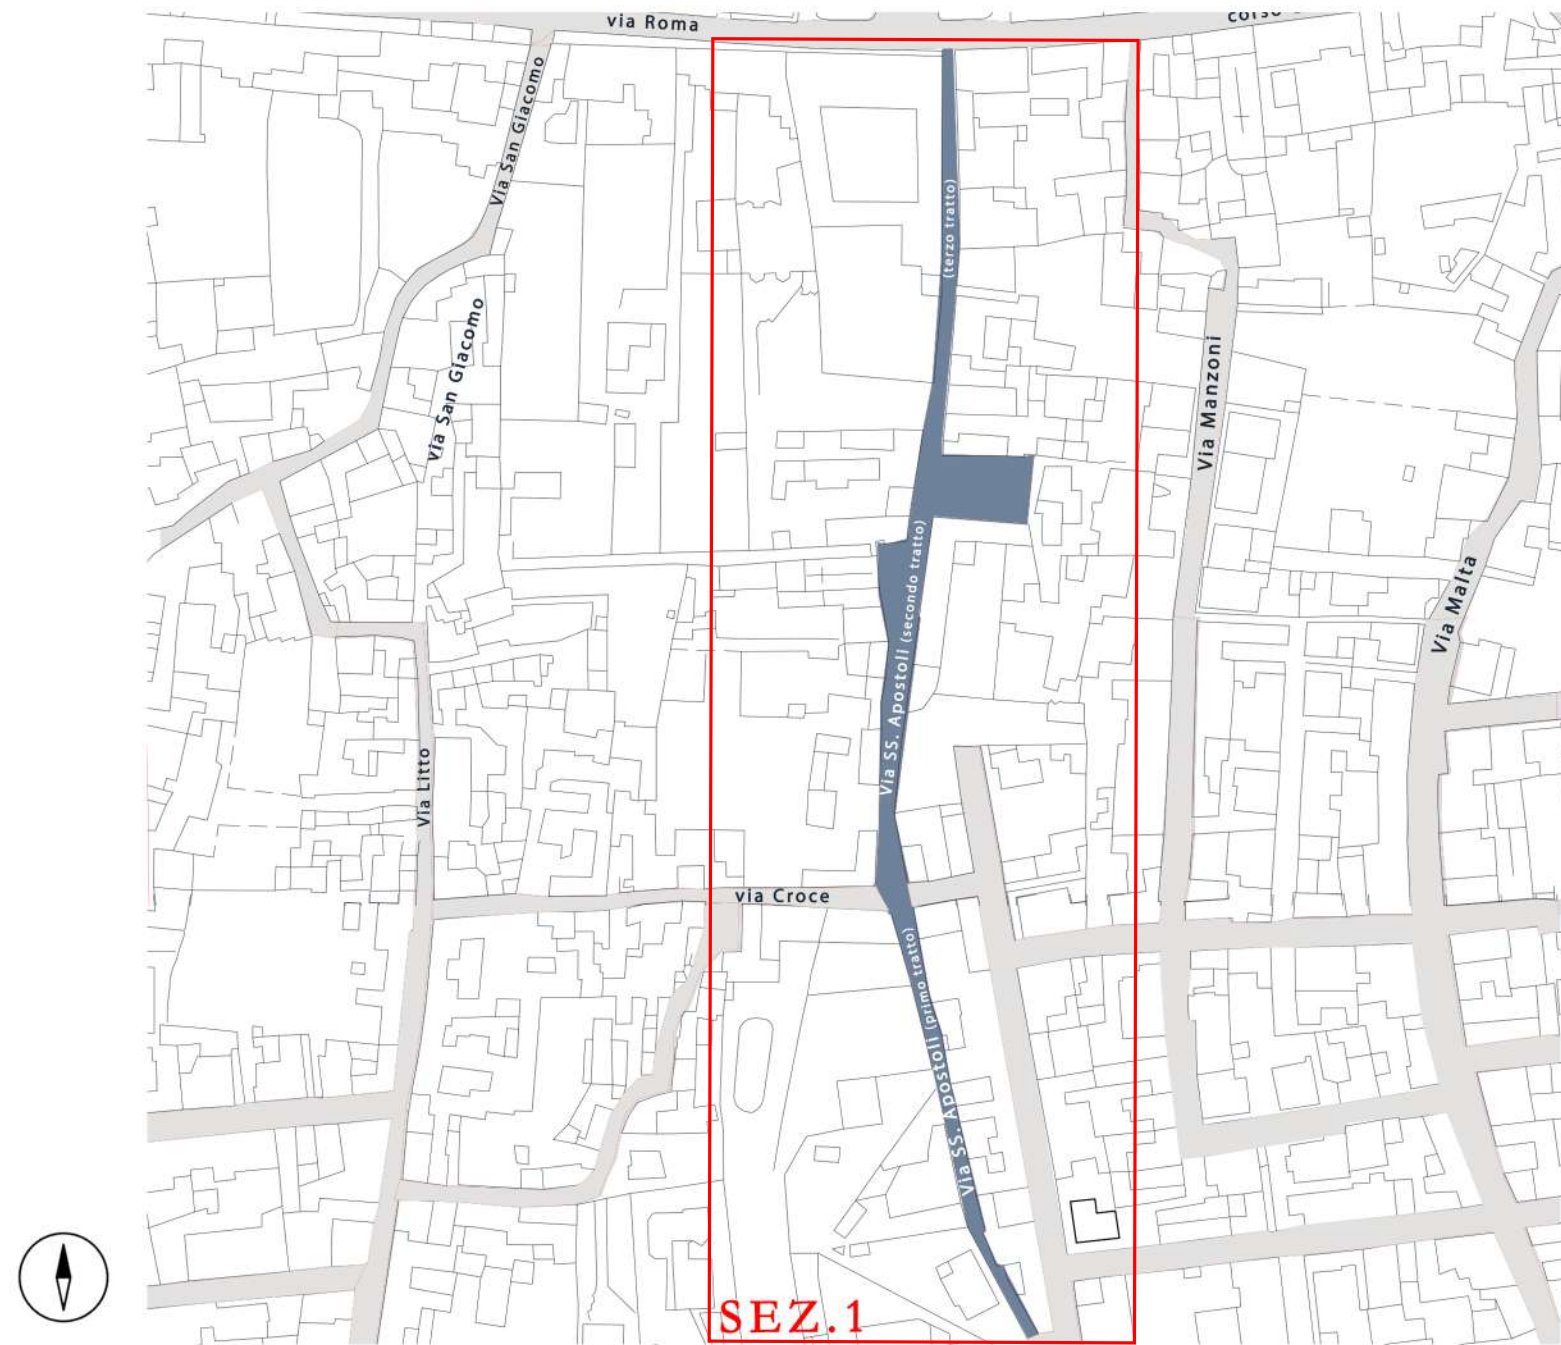


12.1 Via SS. Apostoli (primo tratto)

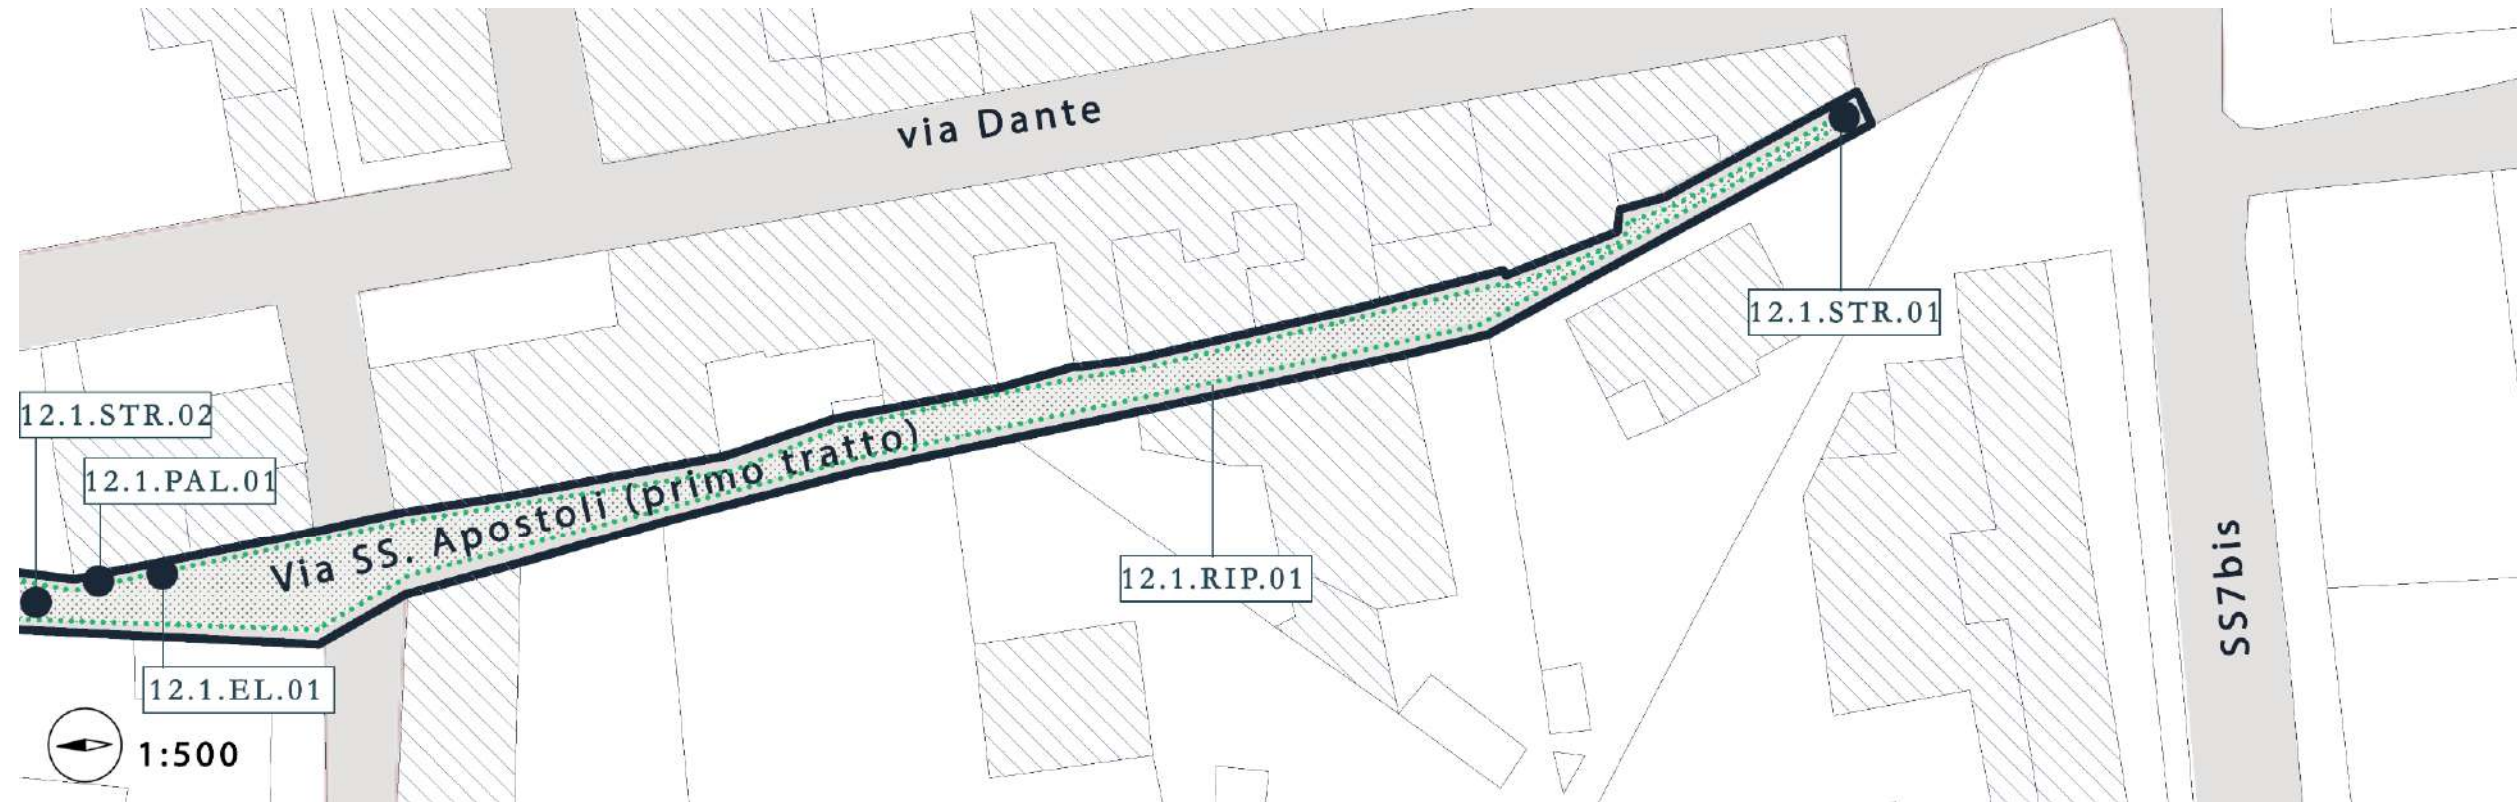


N.	CODICE	DESCRIZIONE INTERVENTO (ubicazione / tipologia di barriera / intervento previsto)	DIMENSIONE		Unità di Misura	Quantità	Costo unitario	Costo totale
			Larg. (m)	Lung. (m)				
	12.1.RIP.01	Via SS. Apostoli / discontinuità pavimentazione in asfalto / rifacimento del manto stradale	1,80	120,00	mq	216,00	22,00 €	4.752,00 €
	12.1.EL.01	Via SS. Apostoli / percorso ostruito da arredi / eliminazione marciapiede stretto	0,40	25,00	mq	10,00	14,00 €	140,00 €
	12.1.PAL.01	Via SS. Apostoli / insicurezza percorso pedonale / posa in opera n. 5 paletti dissuasori			cad	5,00	140,00 €	700,00 €
	12.1.STR.01	Via SS. Apostoli / assenza strisce pedonali / disegno nuove strisce pedonali a raso incrocio via Dante			a corpo	1,00	95,00 €	95,00 €
	12.1.STR.02	Via SS. Apostoli / assenza strisce pedonali / disegno nuove strisce pedonali a raso incrocio via Croce			a corpo	1,00	95,00 €	95,00 €
<b>TOTALE</b>								<b>5.782,00 €</b>

12.2 Via SS. Apostoli (secondo tratto)

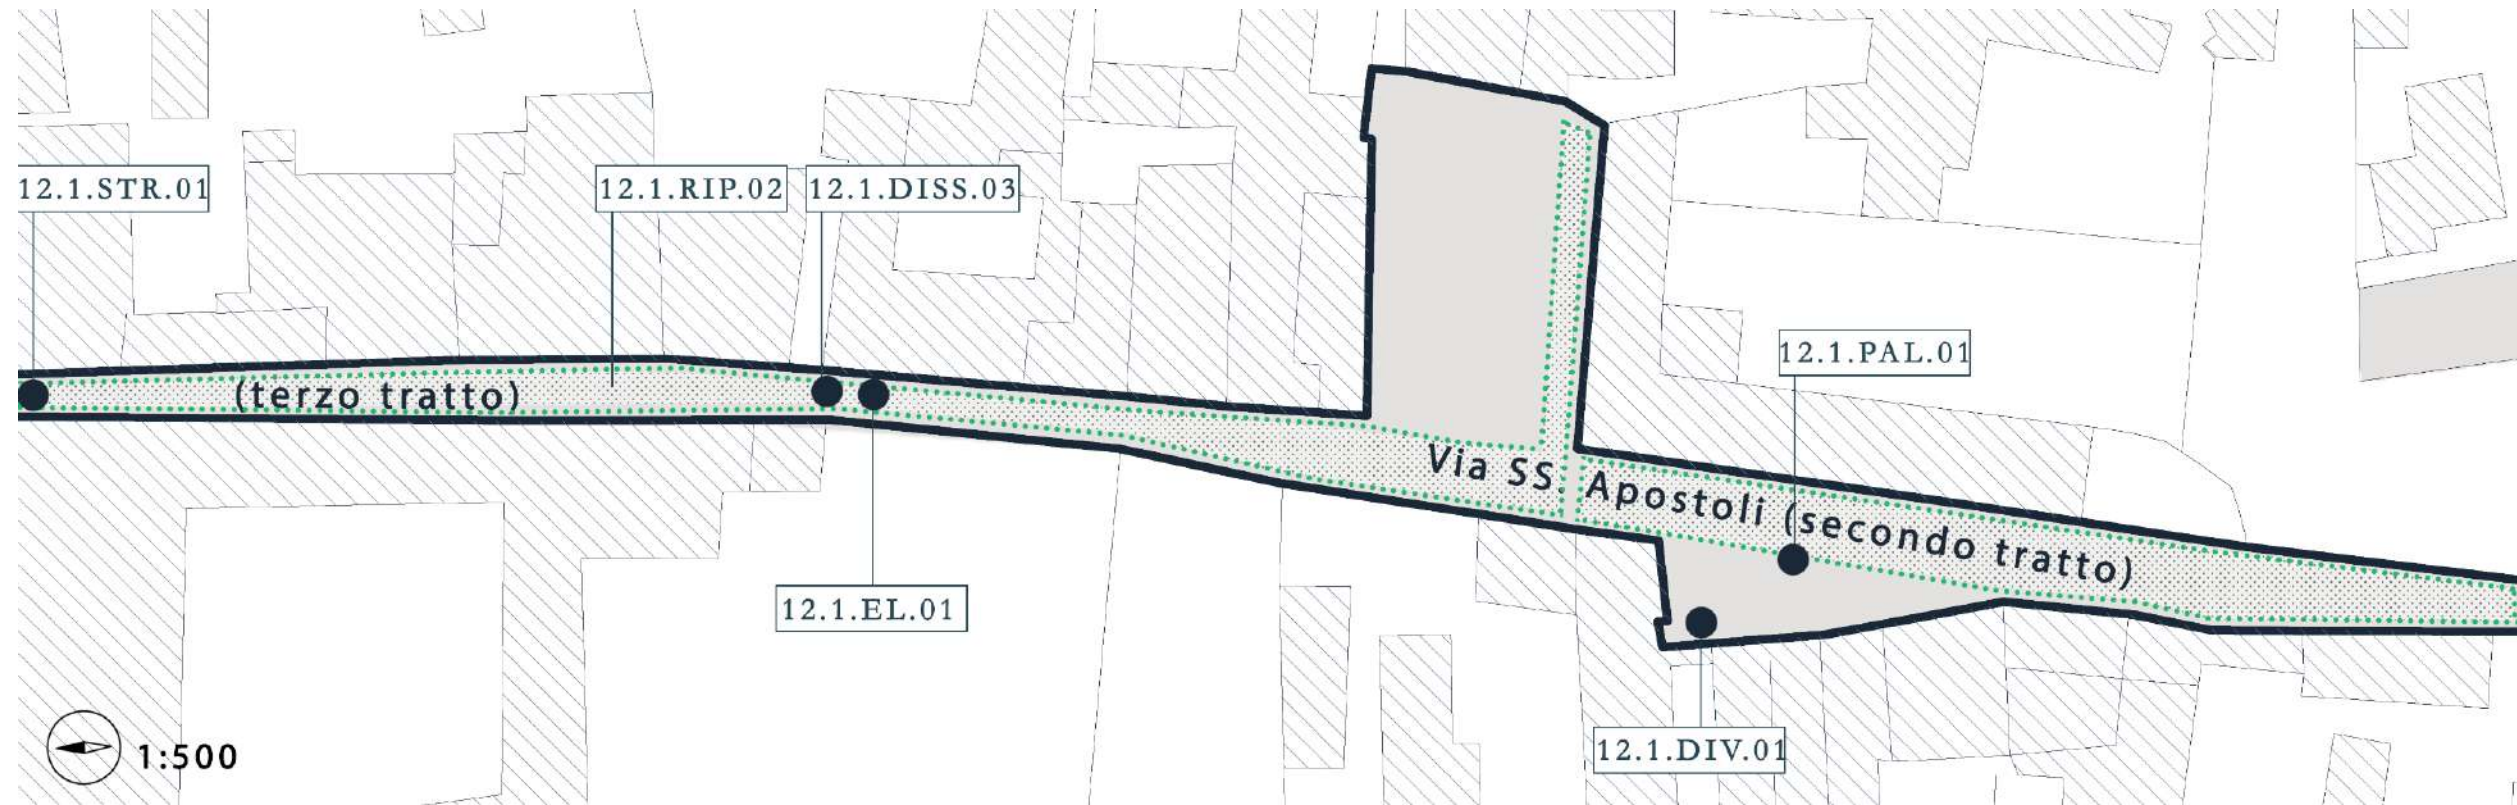


N.	CODICE	DESCRIZIONE INTERVENTO (ubicazione / tipologia di barriera / intervento previsto)	DIMENSIONE		Unità di Misura	Quantità	Costo unitario	Costo totale
			Larg. (m)	Lung. (m)				
	12.2.RIP.01	Via SS. Apostoli / discontinuità pavimentazione in basoli / sostituzione puntuale degli elementi dissestati ed eventuale sigillatura dei giunti deteriorati	2,20	100,00	mq	220,00	140,00 €	30.800,00 €
	12.2.RIP.02	Via SS. Apostoli / discontinuità pavimentazione in basoli / sostituzione puntuale degli elementi dissestati ed eventuale sigillatura dei giunti deteriorati	1,50	35,00	mq	52,50	140,00 €	7.350,00 €
	12.2.RIP.03	Via SS. Apostoli / discontinuità pavimentazione in basoli / sostituzione puntuale degli elementi dissestati ed eventuale sigillatura dei giunti deteriorati	2,20	120,00	mq	264,00	140,00 €	36.960,00 €
	12.2.STR.01	Via SS. Apostoli / assenza strisce pedonali / disegno nuove strisce pedonali a raso incrocio corso Garibaldi			a corpo	1,00	95,00 €	95,00 €
	12.2.DIV.01	Via SS. Apostoli / insicurezza percorso pedonale / apposizione del cartello stradale di divieto di sosta slargo antistante chiesa			a corpo	1,00	65,00 €	65,00 €
	12.2.PAL.01	Via SS. Apostoli / insicurezza percorso pedonale / posa in opera n. 2 paletti dissuasori slargo antistante chiesa			a corpo	2,00	140,00 €	280,00 €
	12.2.EL.01	Via SS. Apostoli / insicurezza percorso carrabile / eliminazione dosso stradale			a corpo	1,00	110,00 €	110,00 €
	12.2.DISS.01	Via SS. Apostoli / insicurezza percorso pedonale / posa in opera dissuasori di velocità			a corpo	1,00	210,00 €	210,00 €
<b>TOTALE</b>								<b>75.870,00 €</b>

# 13. Via Treves

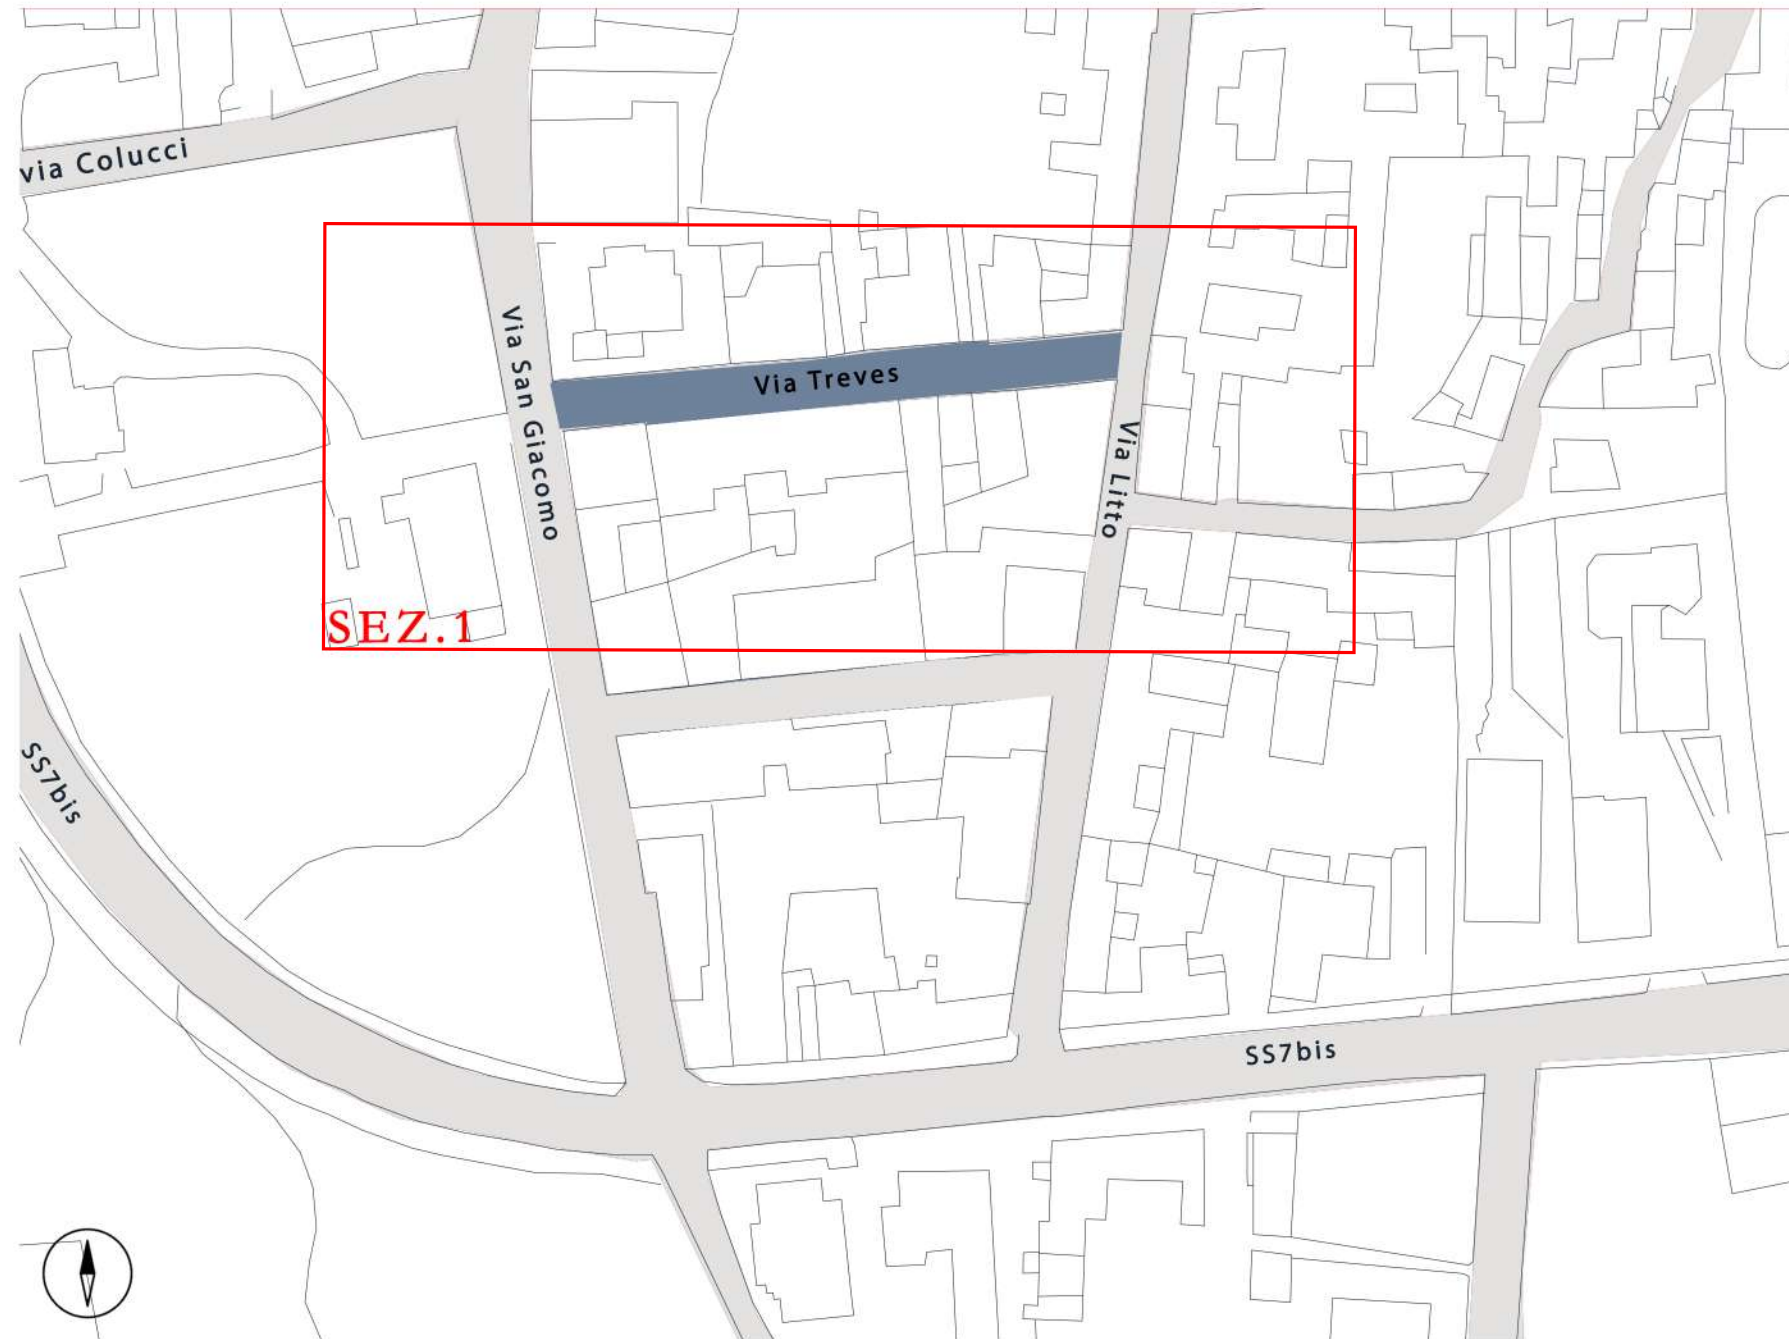


### 13. Via Treves

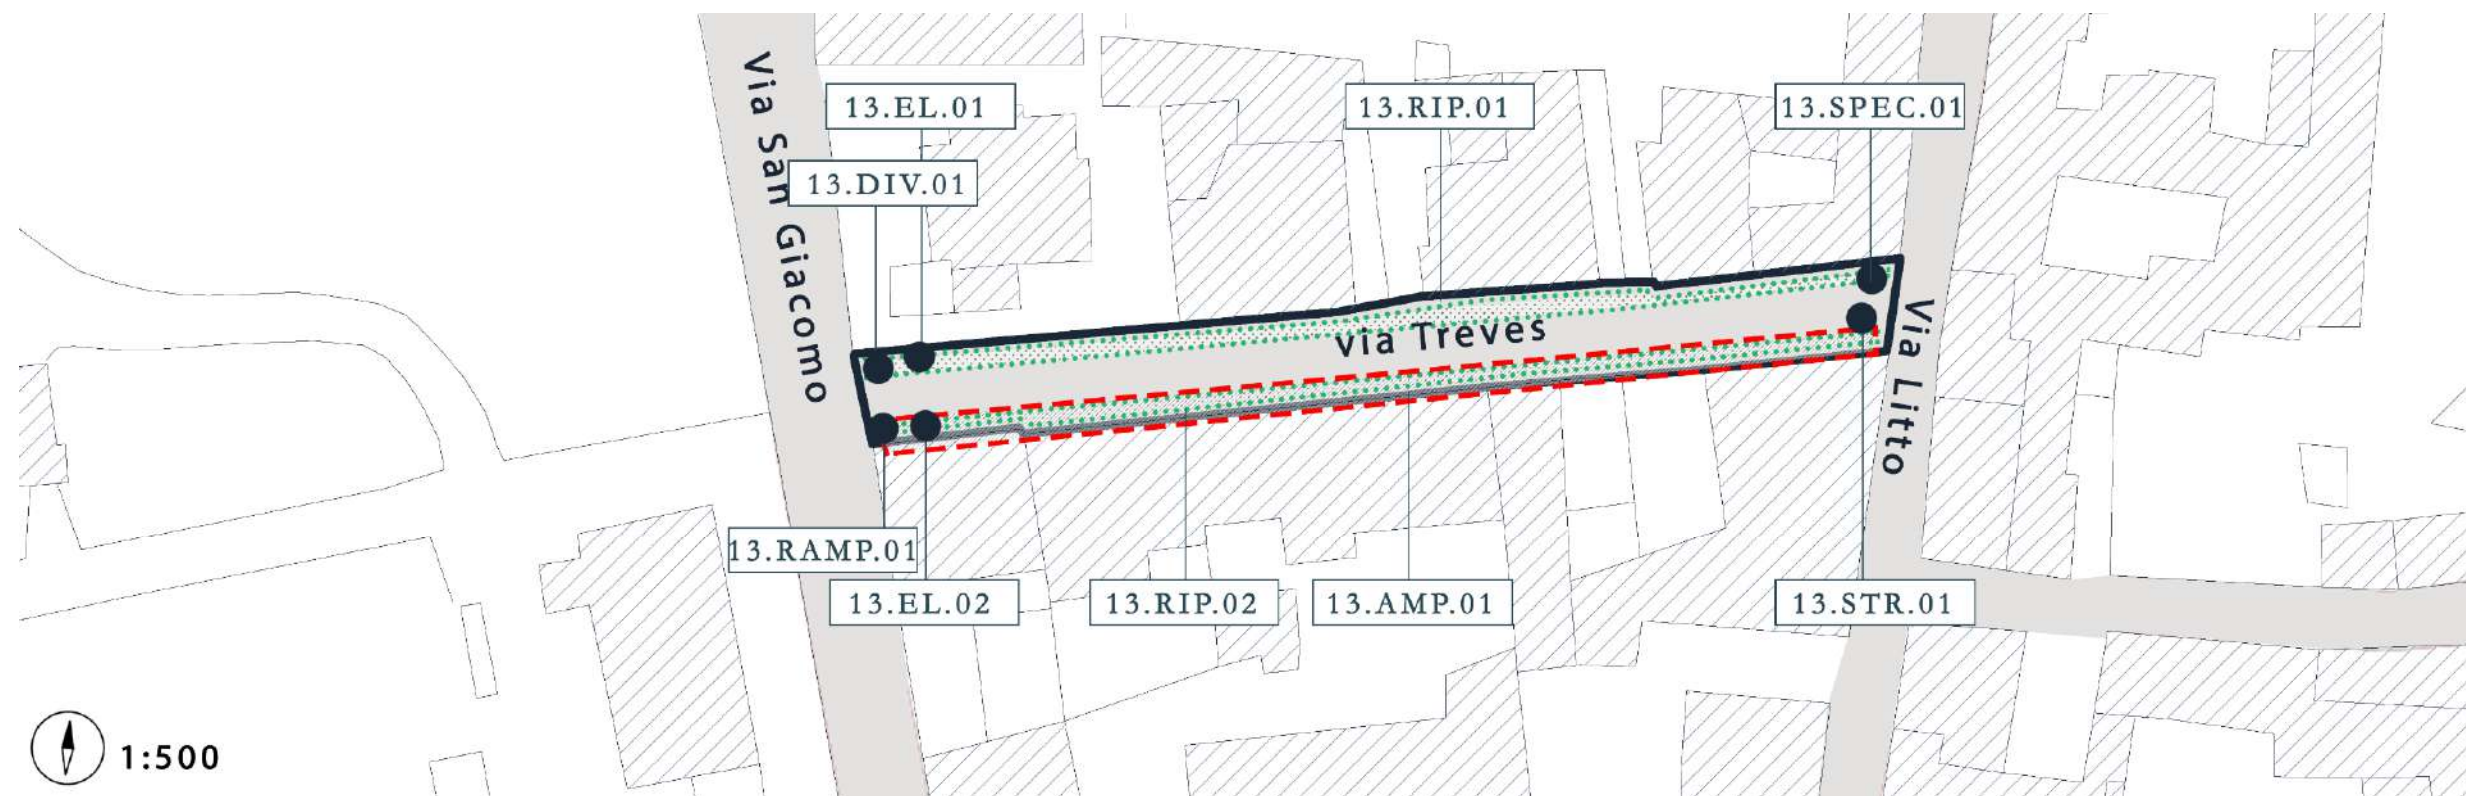


N.	CODICE	DESCRIZIONE INTERVENTO (ubicazione / tipologia di barriera / intervento previsto)	DIMENSIONE		Unità di Misura	Quantità	Costo unitario	Costo totale	
			Larg. (m)	Lung. (m)					
	13.RIP.01	Via Treves / discontinuità pavimentazione marciapiede in porfido / sostituzione puntuale degli elementi dissestati ed eventuale sigillatura dei giunti deteriorati	0,60	90,00	mq	54,00	140,00 €	7.560,00 €	
	13.RIP.02	Via Treves / discontinuità pavimentazione marciapiede in porfido / sostituzione puntuale degli elementi dissestati ed eventuale sigillatura dei giunti deteriorati	0,60	90,00	mq	54,00	140,00 €	7.560,00 €	
	13.AMP.01	Via Treves / marciapiede stretto / allargamento marciapiede in porfido	0,90	90,00	mq	81,00	265,00 €	21.465,00 €	
	13.STR.01	Via Treves / assenza strisce pedonali / disegno nuove strisce pedonali a raso incrocio via Litto			a corpo	1,00	95,00 €	95,00 €	
	13.RAMP.01	Via Treves / assenza rampe di risalita / realizzazione rampa di risalita in porfido	0,80	0,50	a corpo	1,00	225,00 €	225,00 €	
	13.DIV.01	Via Treves / insicurezza percorso pedonale / apposizione del cartello stradale di divieto di sosta lungo la strada			cad	1,00	65,00 €	65,00 €	
	13.SPEC.01	Via Treves / insicurezza percorso pedonale / posa in opera n. 1 specchio parabolico stradale incrocio via Litto			cad	1,00	160,00 €	160,00 €	
	13.EL.01	Via Treves / percorso ostruito da arredi / eliminazione palo per la segnaletica stradale non utilizzato presso lo slargo all'incrocio con via San Giacomo			a corpo	1,00	80,00 €	80,00 €	
	13.EL.02	Via Treves / percorso ostruito da arredi / eliminazione palo per la segnaletica stradale non utilizzato presso lo slargo all'incrocio con via San Giacomo			a corpo	1,00	80,00 €	80,00 €	
<b>TOTALE</b>								<b>37.290,00 €</b>	

# 14. Via Tufo

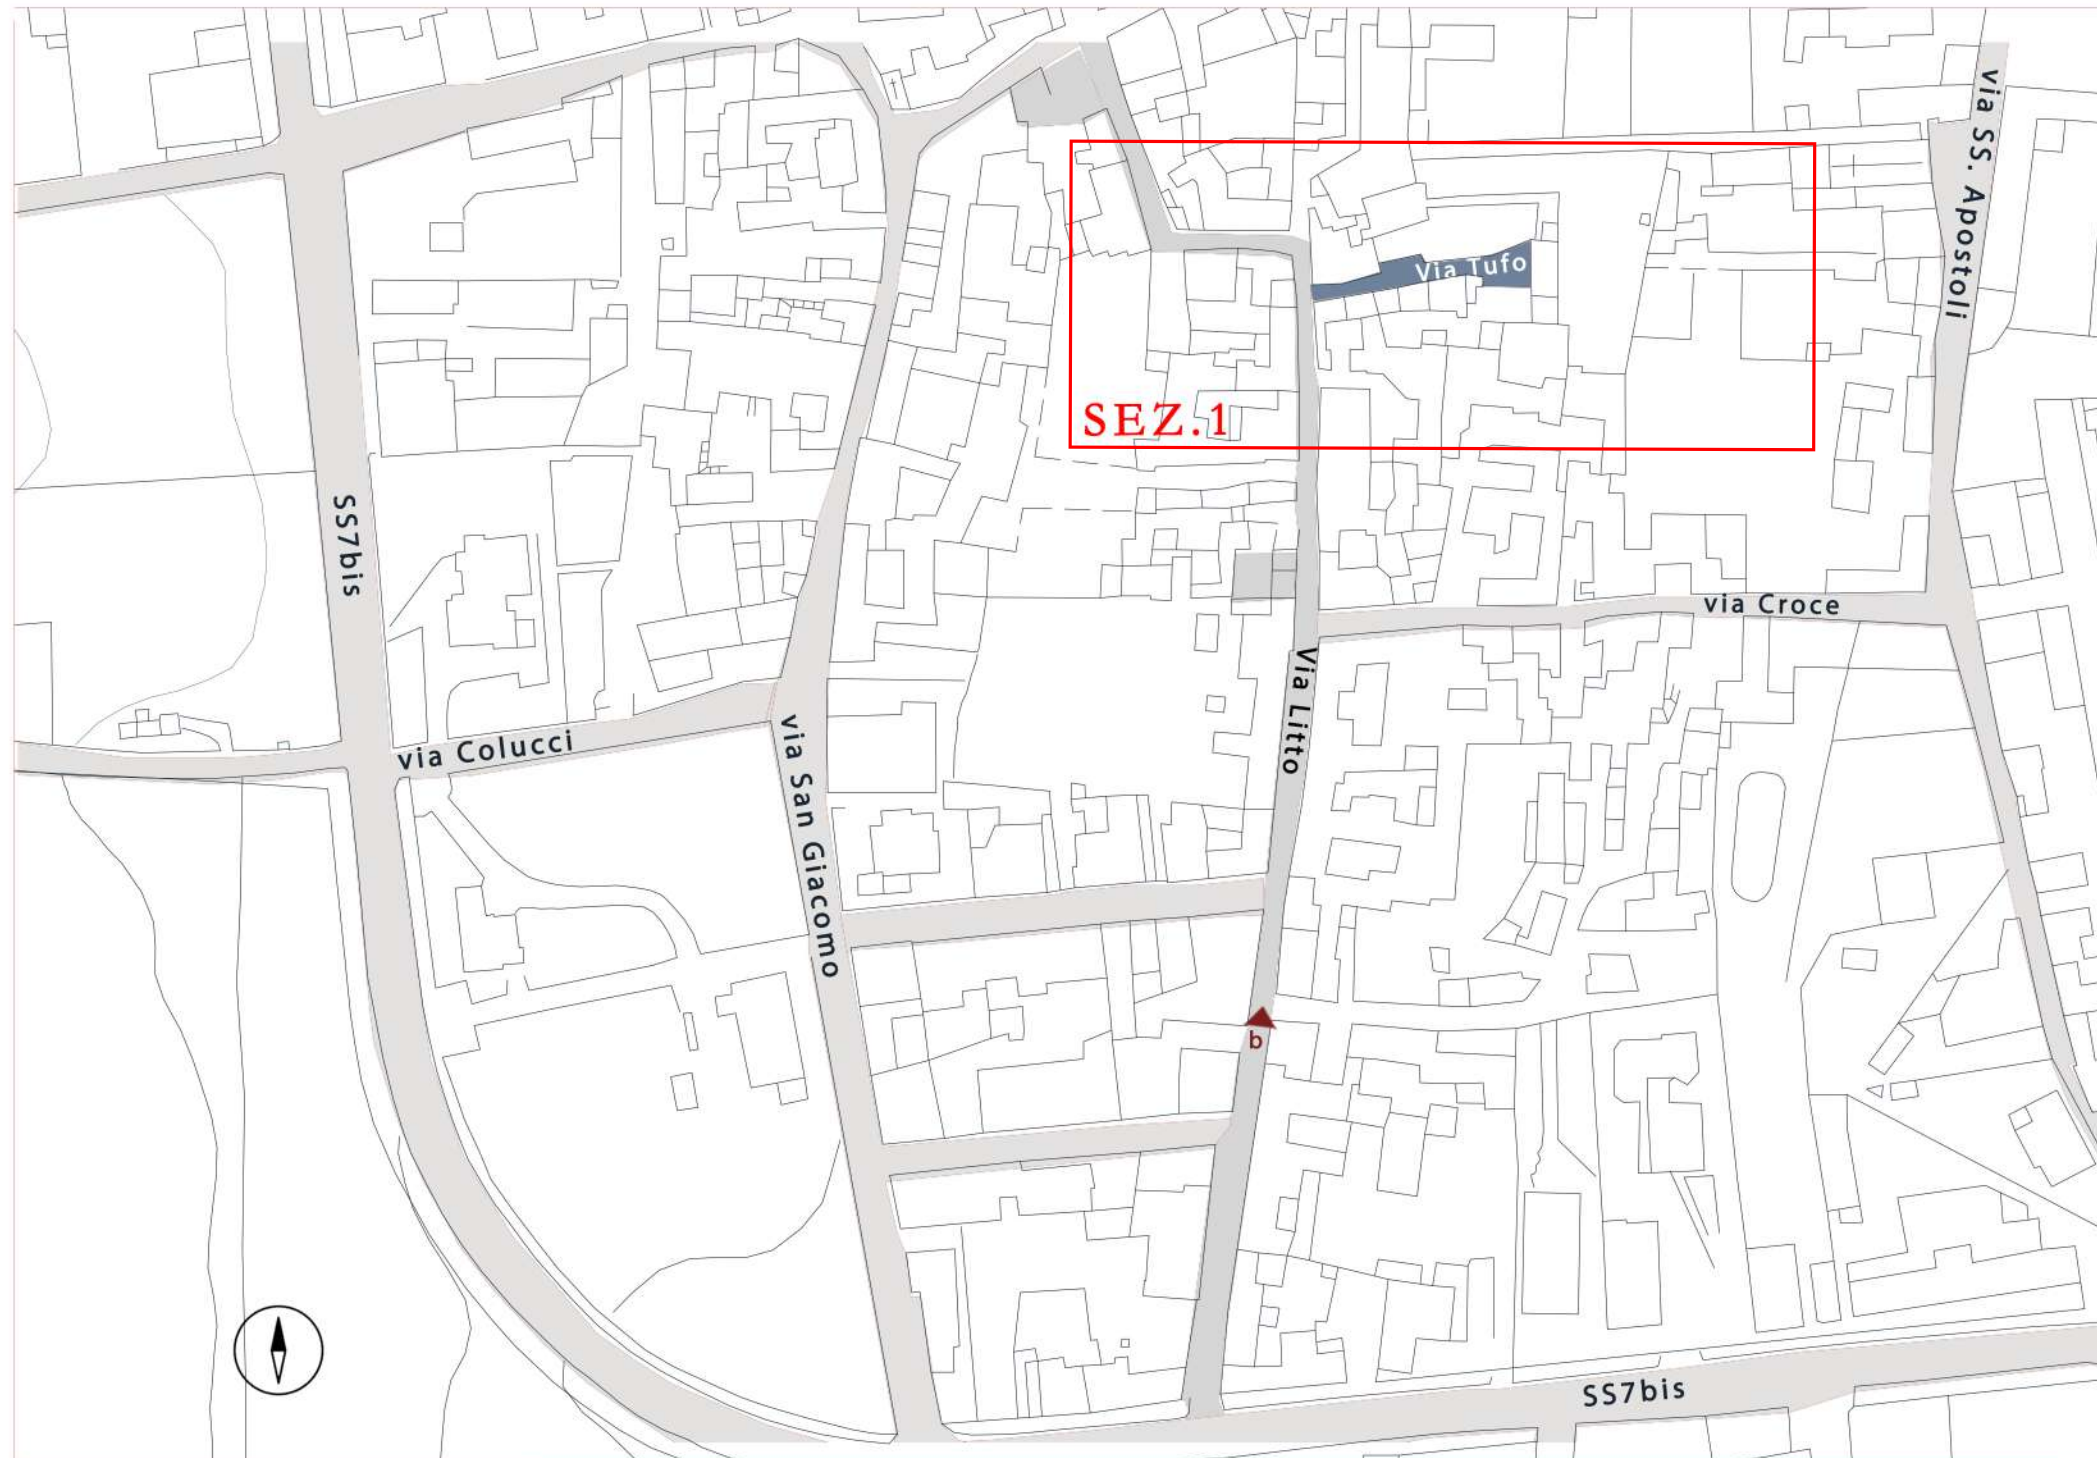



14. Via Tufo

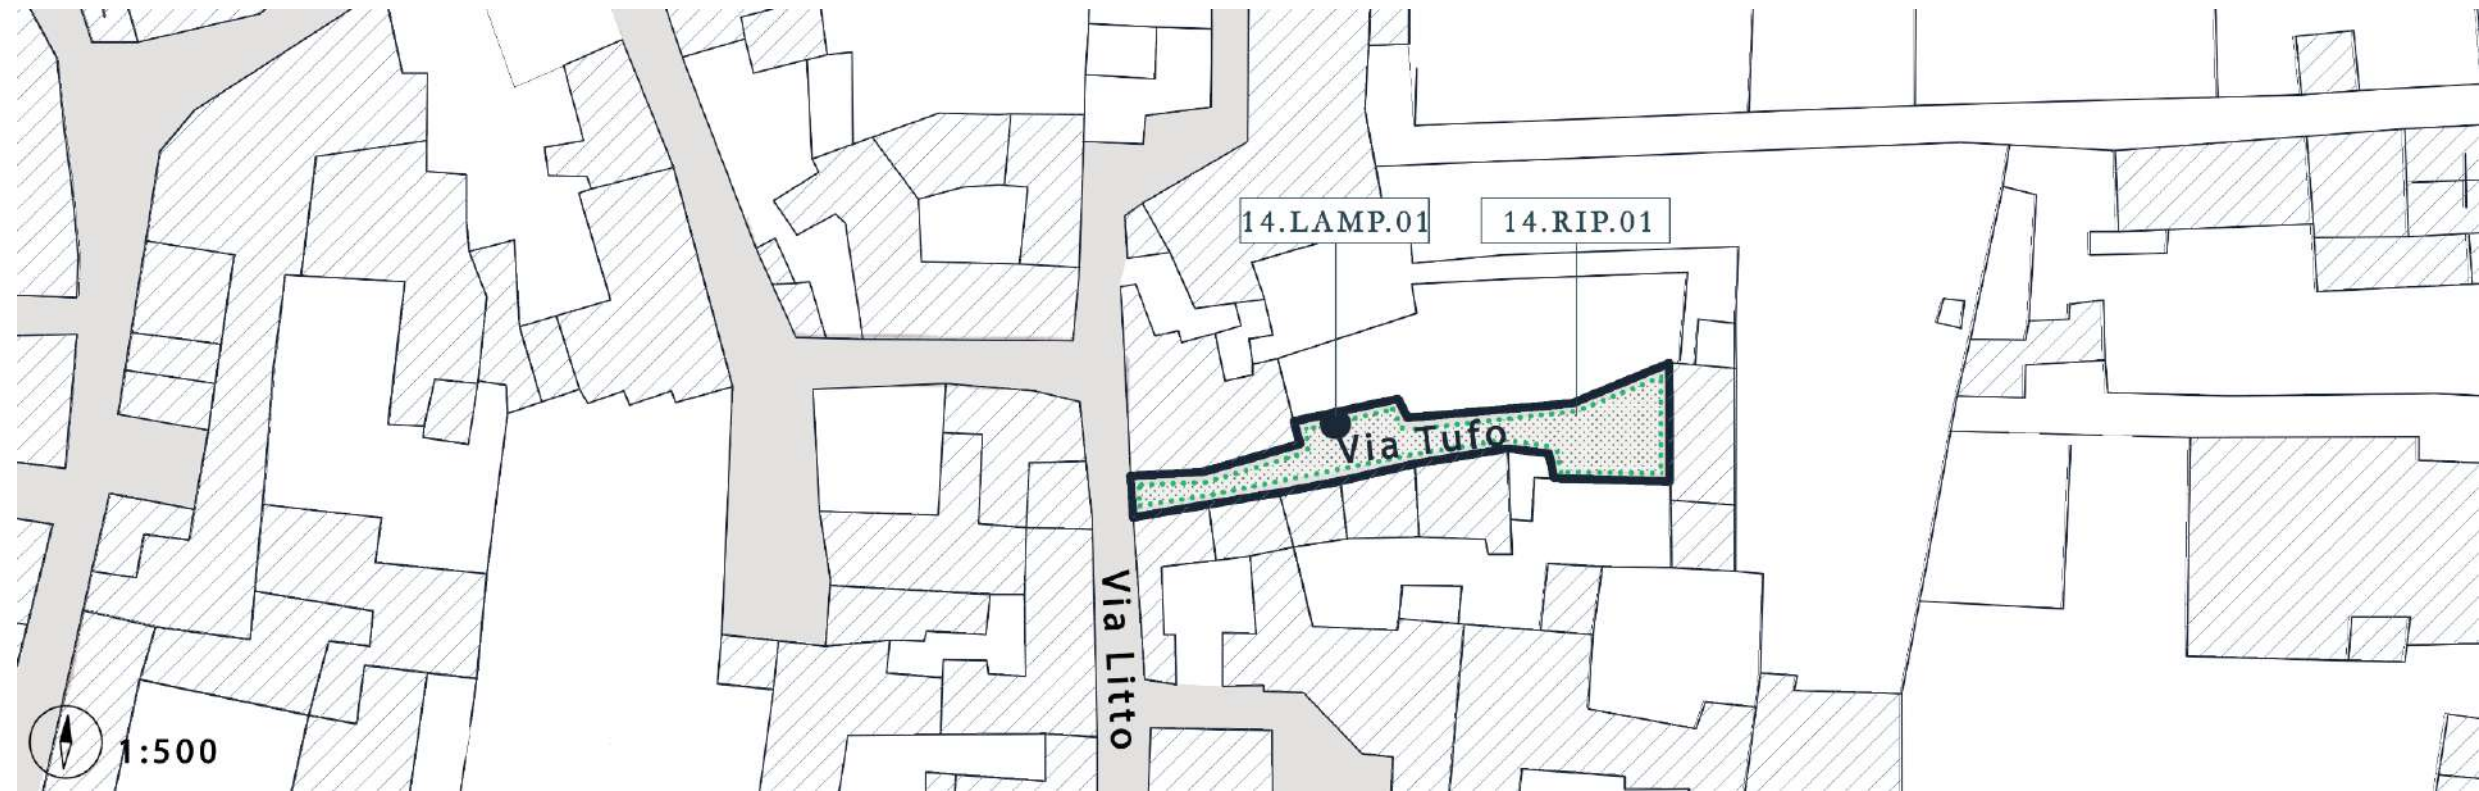


N.	CODICE	DESCRIZIONE INTERVENTO (ubicazione / tipologia di barriera / intervento previsto)	DIMENSIONE		Unità di Misura	Quantità	Costo unitario	Costo totale
			Larg. (m)	Lung. (m)				
	14.RIP.01	Via Tufo / discontinuità pavimentazione in basoli / sostituzione puntuale degli elementi dissestati ed eventuale sigillatura dei giunti deteriorati	1,20	20,00	m <sup>2</sup>	24,00	140,00 €	3.360,00 €
	14.LAMP.01	Via Tufo / assenza illuminazione / installazione n. 1 nuovo lampione stradale a LED			a corpo	1,00	610,00 €	610,00 €
<b>TOTALE</b>								<b>3.970,00 €</b>

# 15. Via Turati




15. Via Turati

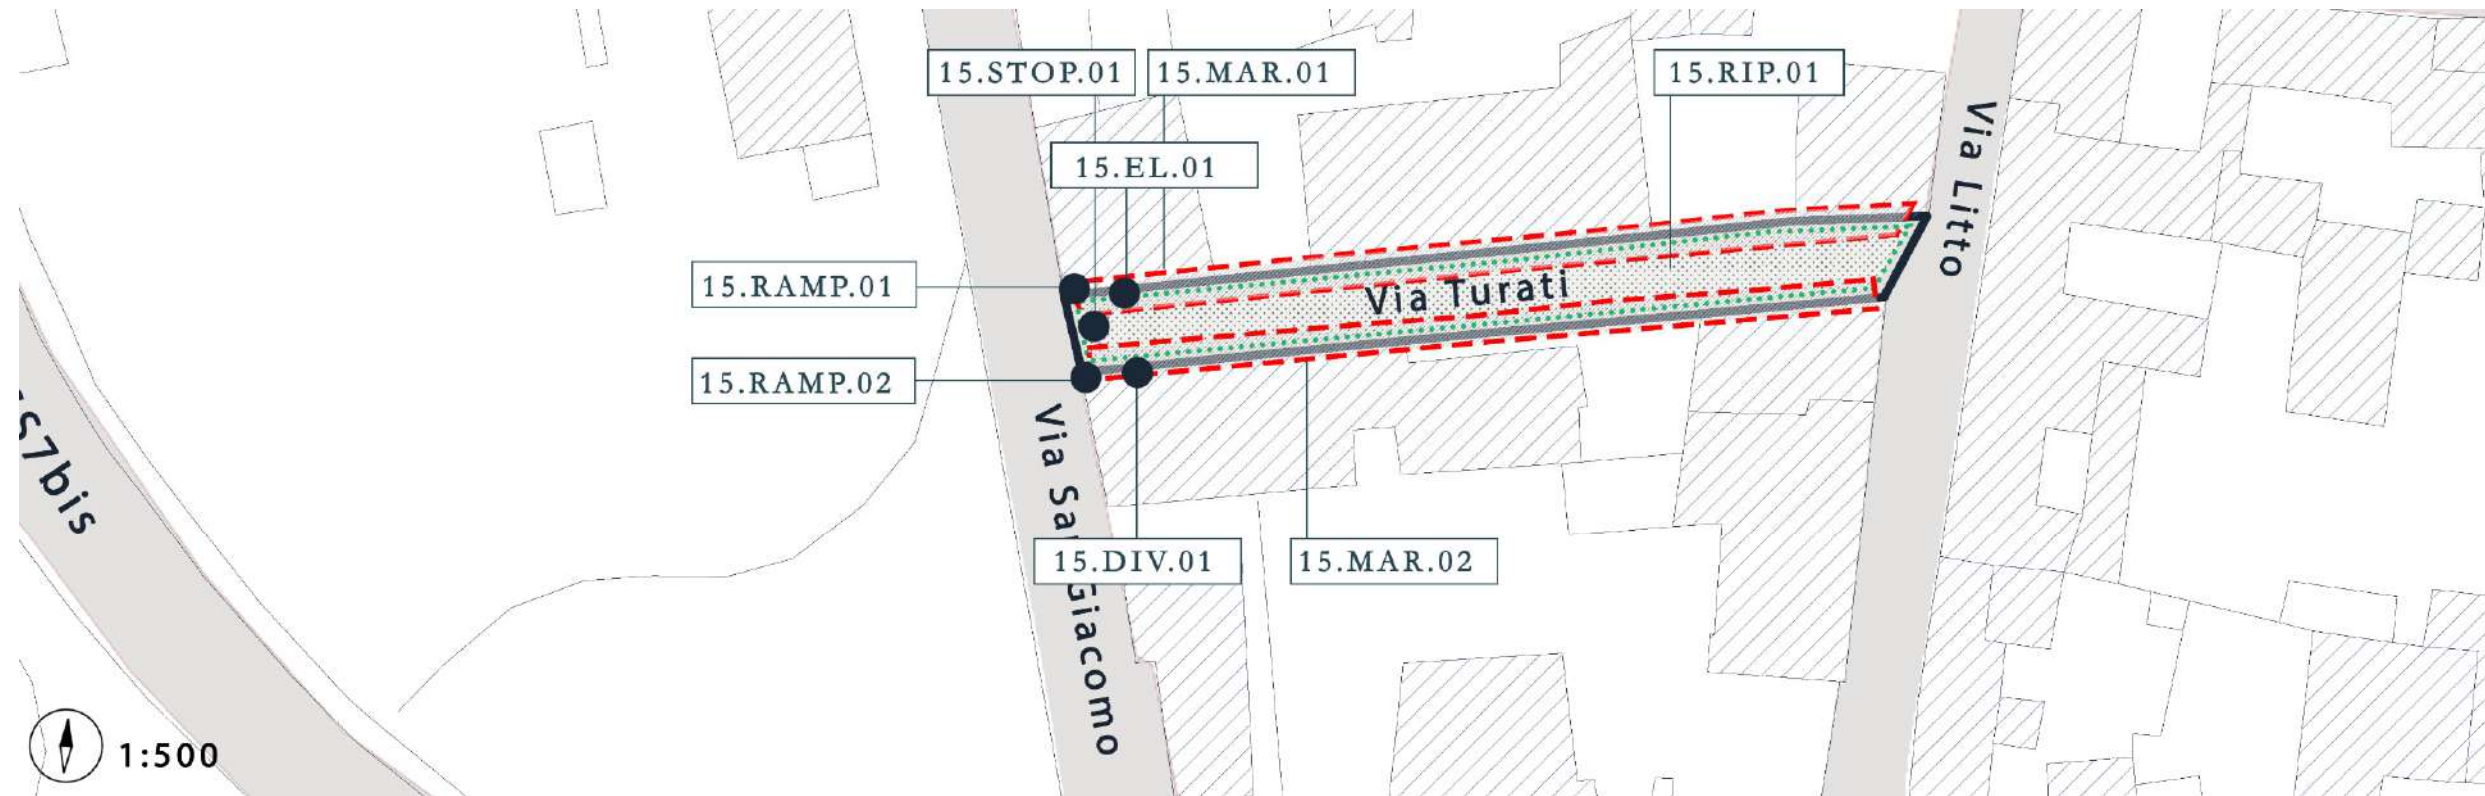

N.	CODICE	DESCRIZIONE INTERVENTO (ubicazione / tipologia di barriera / intervento previsto)	DIMENSIONE		Unità di Misura	Quantità	Costo unitario	Costo totale	
			Larg. (m)	Lung. (m)					
	15.RIP.01	Via Turati / discontinuità pavimentazione in asfalto / rifacimento del manto stradale	4,00	70,00	mq	280,00	22,00 €	6.160,00 €	
	15.MAR.01	Via Turati / marciapiede in porfido non accessibile per sconnessioni e degrado pavimentazione / sostituzione marciapiede esistente con nuovo marciapiede in blocchi autobloccanti	0,70	90,00	mq	63,00	240,00 €	15.120,00 €	
	15.MAR.02	Via Turati / marciapiede in porfido non accessibile per sconnessioni e degrado pavimentazione / sostituzione marciapiede esistente con nuovo marciapiede in blocchi autobloccanti	0,70	90,00	mq	63,00	240,00 €	15.120,00 €	
	15.STR.01	Via Turati / assenza strisce pedonali / disegno nuove strisce pedonali a raso incrocio via Litto			a corpo	1,00	95,00 €	95,00 €	
	15.RAMP.01	Via Turati / assenza rampe di risalita / realizzazione rampa di risalita in cls	0,60	0,50	a corpo	1,00	180,00 €	180,00 €	
	15.RAMP.02	Via Turati / assenza rampe di risalita / realizzazione rampa di risalita in cls	0,60	0,50	a corpo	1,00	180,00 €	180,00 €	
	15.RAMP.03	Via Turati / assenza rampe di risalita / realizzazione rampa di risalita in cls	0,60	0,50	a corpo	1,00	180,00 €	180,00 €	
	15.RAMP.04	Via Turati / assenza rampe di risalita / realizzazione rampa di risalita in cls	0,60	0,50	a corpo	1,00	180,00 €	180,00 €	
	15.STOP.01	Via Turati / incrocio critico / disegno segnale di stop orizzontale			a corpo	1,00	95,00 €	95,00 €	
	15.DIV.01	Via Turati / insicurezza percorso pedonale / apposizione del cartello stradale di divieto di sosta lungo la strada			a corpo	1,00	65,00 €	65,00 €	
	15.EL.01	Via Turati / percorso ostruito da arredi / eliminazione palo per la segnaletica stradale (stop e divieto di accesso)			a corpo	1,00	80,00 €	80,00 €	
	13.EL.02	Via Turati / percorso ostruito da arredi / eliminazione palo per la segnaletica stradale non utilizzato presso lo slargo all'incrocio con via San Giacomo			a corpo	1,00	80,00 €	80,00 €	
<b>TOTALE</b>								<b>31.375,00 €</b>	

# 16. Via Ungaretti

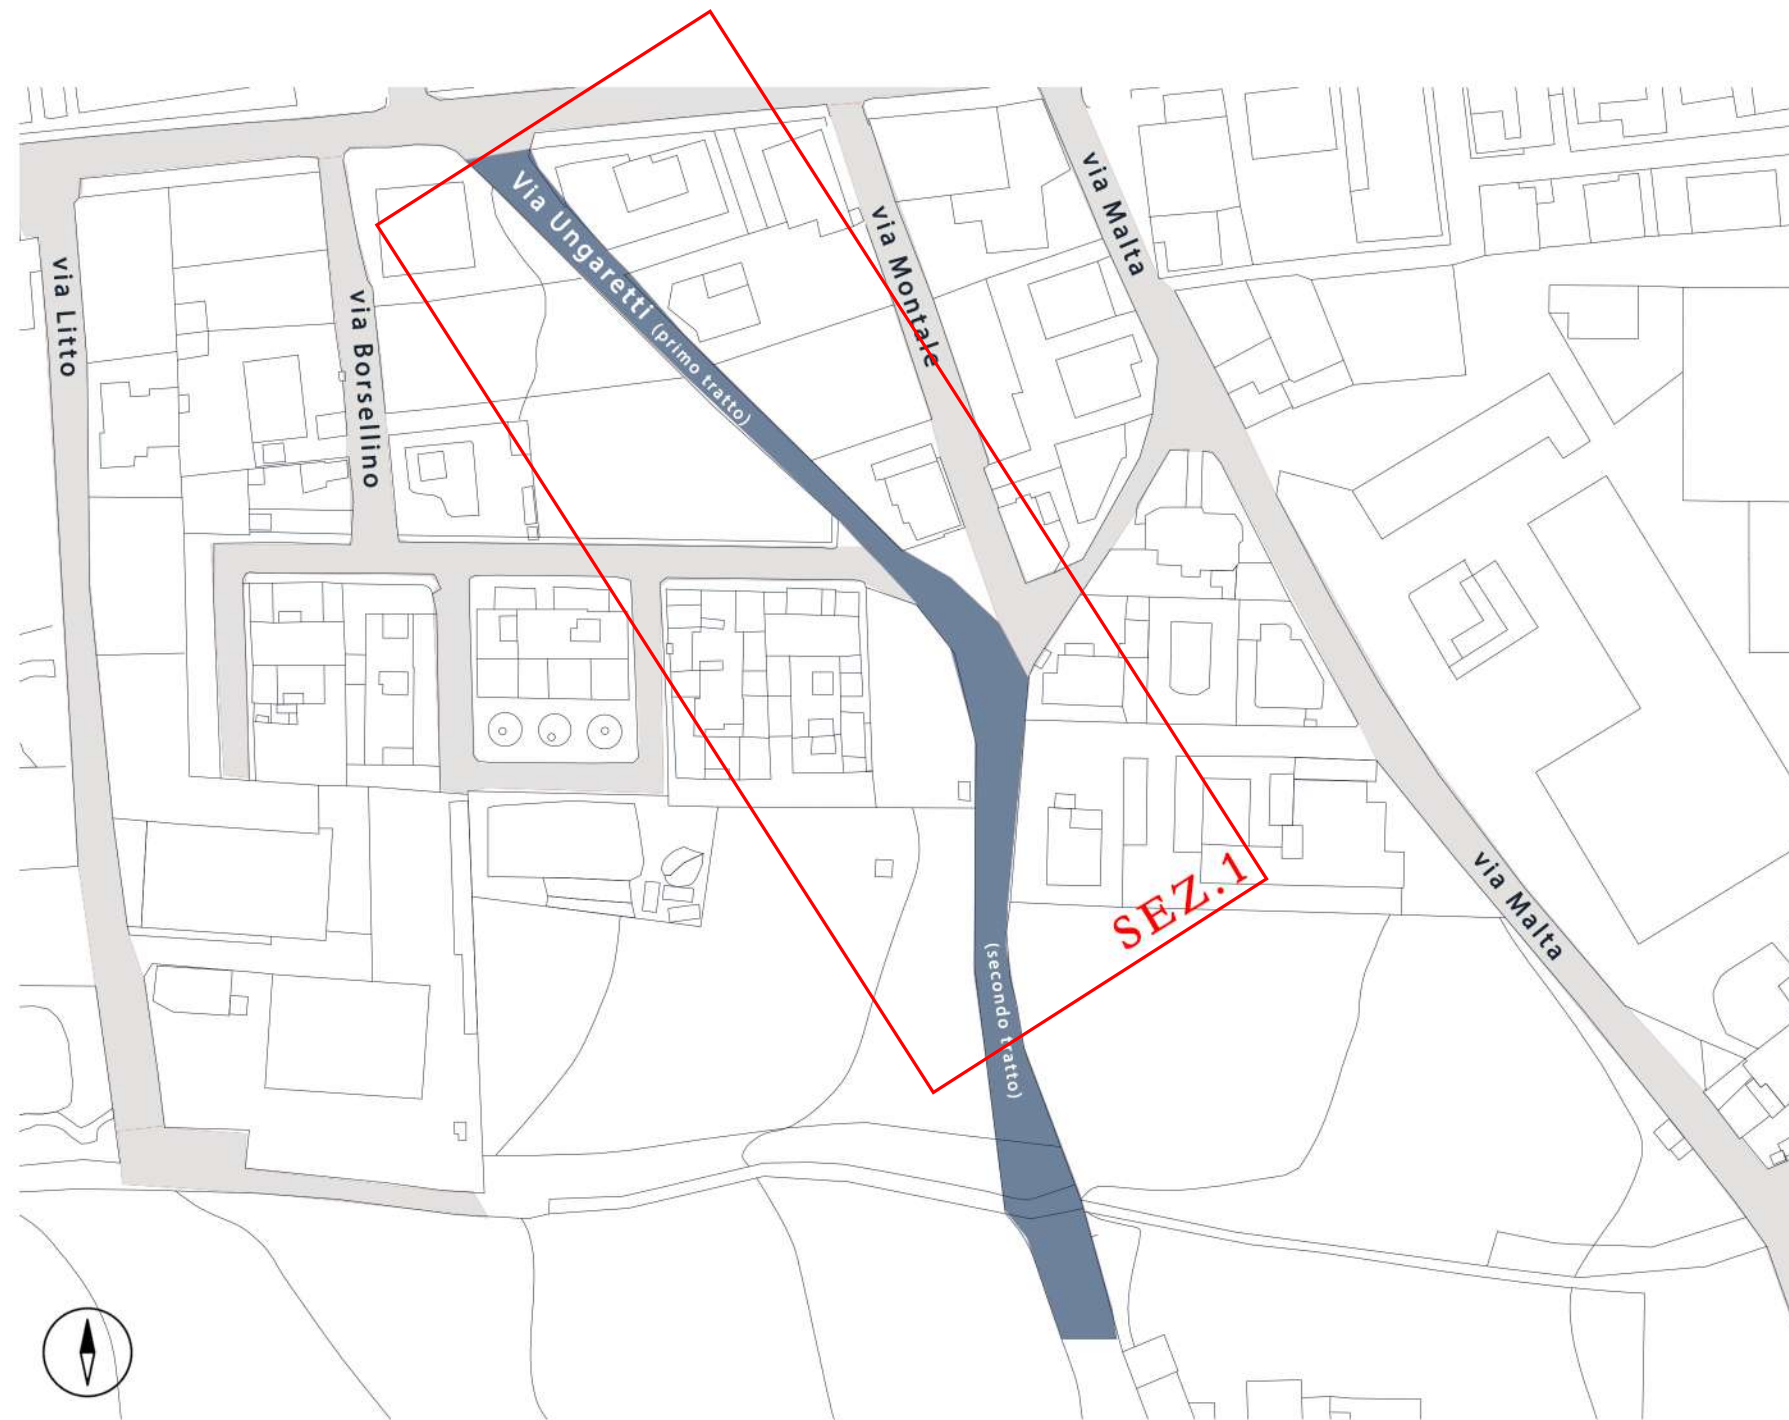

## 16. Via Ungaretti



N.	CODICE	DESCRIZIONE INTERVENTO (ubicazione / tipologia di barriera / intervento previsto)	DIMENSIONE		Unità di Misura	Quantità	Costo unitario	Costo totale
			Larg. (m)	Lung. (m)				
	16.STR.01	Via Ungaretti / assenza strisce pedonali / disegno nuove strisce pedonali a raso incrocio SS7bis			a corpo	1,00	95,00 €	95,00 €
	16.STR.02	Via Ungaretti / assenza strisce pedonali / disegno nuove strisce pedonali a raso incrocio via Borsellino			a corpo	1,00	95,00 €	95,00 €
	16.STR.03	Via Ungaretti / assenza strisce pedonali / disegno nuove strisce pedonali a raso incrocio via Montale			a corpo	1,00	95,00 €	95,00 €
	16.BARR.02	Via Ungaretti / insicurezza percorso pedonale / fornitura e posa in opera n. 2 barriere parapetonali in alluminio incrocio SS7bis			a corpo	2,00	135,00 €	270,00 €
<b>TOTALE</b>							<b>555,00 €</b>	